


**LEGENDA**

- TRACCIATO NUOVO AT
- TRACCIATO DA DEMOLIRE
- SE CELLINO
- LINEA MT
- - LINEA INTERRATA
- IMPIANTO AGRIVOLTAICO SV03
- CP SAN DONACI
- CP LECCE
- CP LECCE ZONA IND
- CP CAMPI
- CP CAMPI OVEST
- Canale Principale dell'Acquedotto Pugliese
- Aree di tutela per approvvigionamento idrico di emergenza
- Aree di tutela quali-quantitativa
- Aree vulnerabili alla contaminazione salina
- Aree di tutela quantitativa

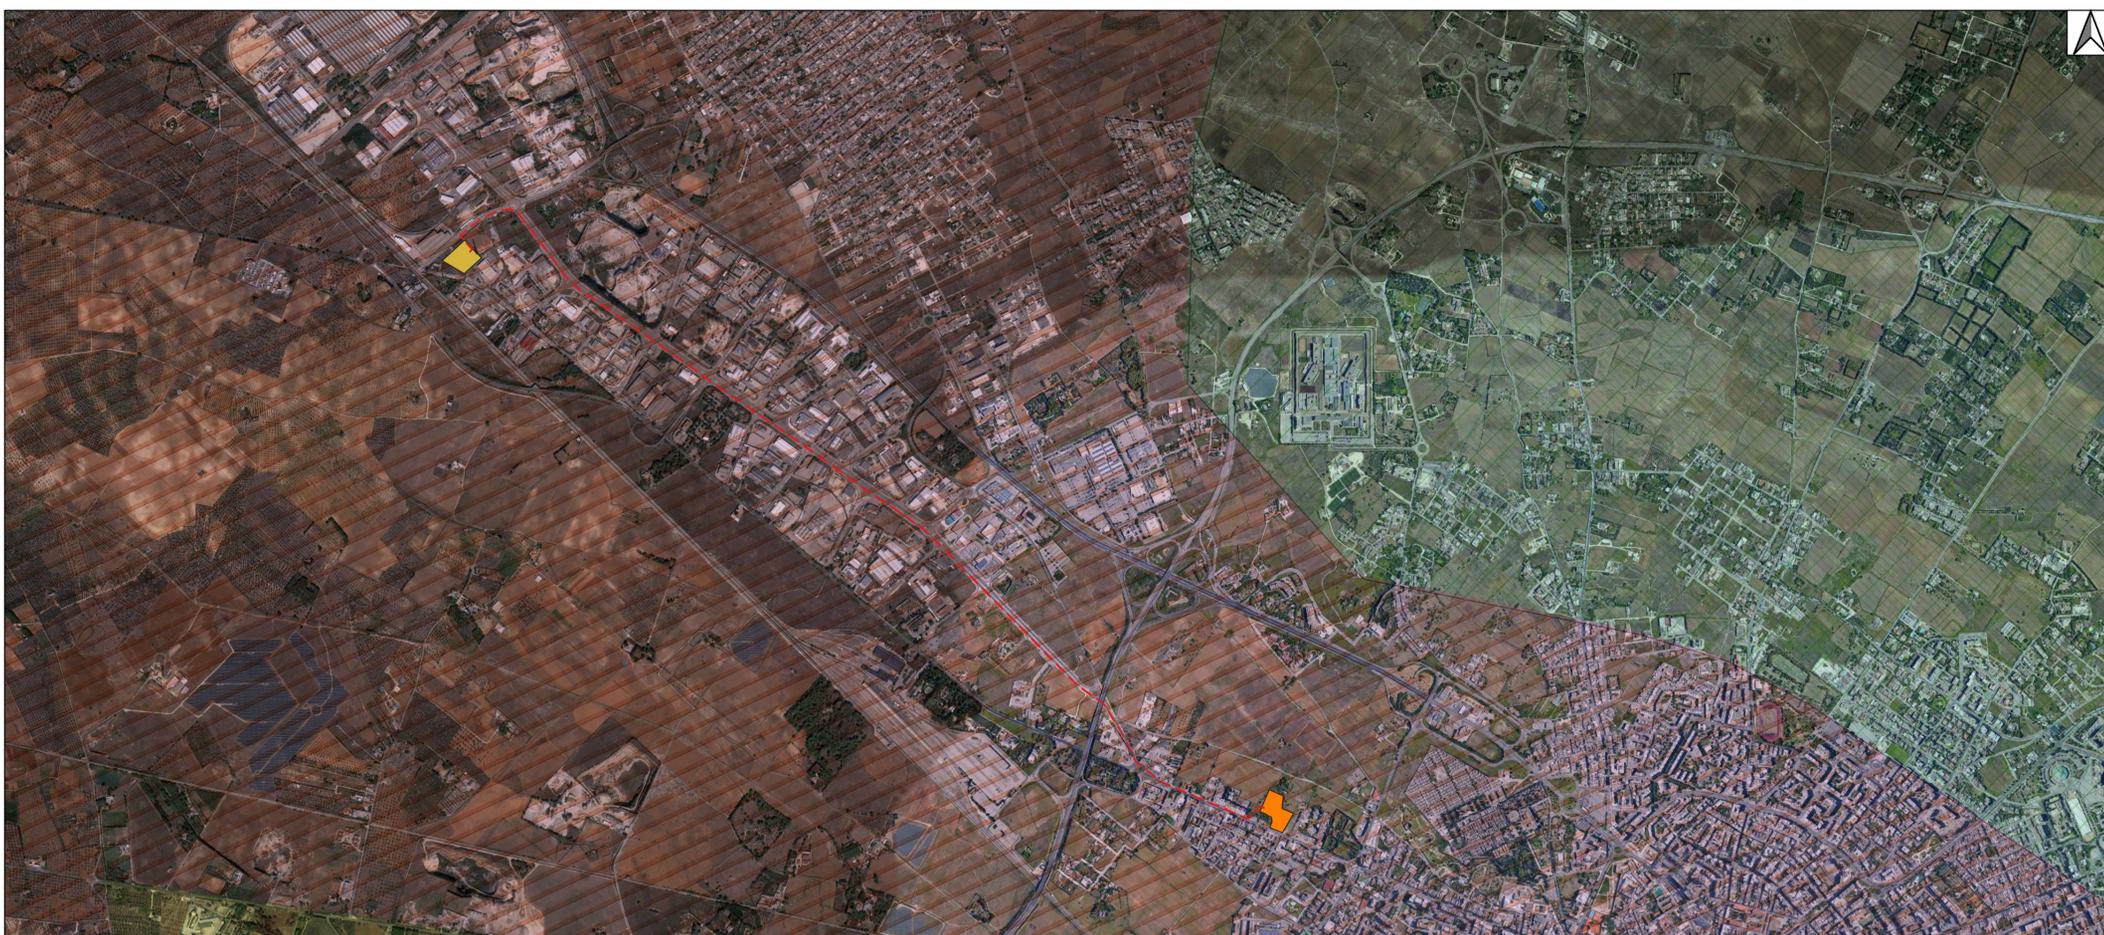



**HEPV19 S.R.L.**  
via Alto Adige, 160/A - 38121 Trento (TN)  
hepv19srl@legalmail.it

**MANAGEMENT:**  
**EHM.Solar**  
E.M.SOLAR S.R.L.  
Via della Rena, 20 39100 Bolzano - Italy  
tel. +39 0461 1732700  
fax. +39 0461 1732700  
info@ehm.solar  
c.fiscate, p.iva e R.I. 03033000211

**NOME COMMESSA:**  
COSTRUZIONE ED ESERCIZIO NUOVO IMPIANTO AGRIVOLTAICO AVENTE POTENZA NOMINALE PARI A 9.400 KW E POTENZA MODULI PARI A 11.466,65 KWp, CON RELATIVO COLLEGAMENTO ALLA RETE ELETTRICA, SITO NEL COMUNE DI GUAGNANO (LE) - IMPIANTO SV03

**STATO DI AVANZAMENTO COMMESSA:**  
PROGETTO DEFINITIVO PER AUTORIZZAZIONE UNICA CODICE COMMESSA: HE.19.0049

**PROGETTAZIONE INGEGNERISTICA:**  
**Heliopolis**  
Galleria Passarella, 1 20122 Milano - Italy  
tel. +39 02 37905900  
via Alto Adige, 160/A 38121 Trento - Italy  
tel. +39 0461 1732700  
fax. +39 0461 1732799  
www.heliopolis.eu  
info@heliopolis.eu  
c.fiscate, p.iva e R.I. Milano 08345510863

**PROGETTISTA:**  
ORDINE DEGLI INGEGNERI della Provincia di TARANTO  
Dott. Ing. LEUZZI Giovanni N. 1677

**COLLABORATORE:** Direttore Tecnico Ing. Giovanni Leuzzi



**AMBIENTE IDRAULICA STRUTTURE**  
L.L. Engineering Srl Tecnico incaricato Ing. Giovanni Leuzzi  
Via XX Settembre n. 9 - 74123 Taranto  
Via Enrico Dandolo n. 68 - 74021 Carosino  
E-mail: luigi@lloengineering.it - P.lloengineering@pec.it

**STUDI PEDO-AGRONOMICI**  
Dott. Ing. Conestabile Barbara  
Via G. Saraceno n. 5  
72014 Frosone (BR)  
P. IVA 02449307042  
e-mail: conestab@tin.it

**STUDI ACUSTICI**  
Dott. Ing. Massimo LAZZARA  
Via Della n. 25B  
74027 S. Giorgio Jonico (TA)  
P. IVA 02449307042  
e-mail: conestab@tin.it

**STUDI ARCHEOLOGICI**  
MUSEON Soc. Coop. a R.L.  
Via dei Sordani 18  
74123 Taranto  
P. IVA 0250960705  
e-mail: info@museon-taranto.it

**STUDI GEOLOGICI**  
Dott. Carlo Luigi DIETI  
Via Kennedy n. 10  
72014 Frosone (BR)  
P. IVA 03466207048  
e-mail: dieti@geogeoconsul.it

**OPERE DI RETE PER LA CONNESSIONE**  
SE 380150V CELLINO SAN MARCO  
Dott. Ing. Giulia Bellini Opere Elettromeccaniche  
Gruppo di Lavoro L.L. Ambiente Idraulica Agronomica Acustica Archeologica Geologica  
CADENA PRIMARIA AT/MT E LINEA MT  
per ind. Mike Girani Opere Elettromeccaniche  
Gruppo di Lavoro L.L. Ambiente Idraulica Agronomica Acustica Archeologica Geologica

**CONSULENZA LEGALE**  
STUDIO LEGALE PATRILUNO  
Via Argento, 33 Etas  
I.T. +39 080 8993336

**SCALA:** Varie  
**NOME FILE:** EKGBS62\_Interferenze\_TA\_PTA  
**ELABORATO:** Dott. Ing. Giovanni Leuzzi  
**VERIFICATO:** responsabile commessa per ind. Mike Girani  
**VALIDATO:** direttore tecnico Dott. Ing. Alberto Alibuzzi

**DATA:** NOVEMBRE 2022  
**TAVOLA:** D\_IN\_PL\_04

N. REV.	DATA	REVISIONE	ELABORATO	VERIFICATO	VALIDATO
0	11/2022	Emissione	Dott. Ing. Giovanni Leuzzi	responsabile commessa per ind. Mike Girani	Dott. Ing. Alberto Alibuzzi

OGGETTO:  
Interferenza con il Piano di Tutela delle Acque

QUESTO DOCUMENTO NON POTRA' ESSERE COPIATO, RIPRODOTTO O ALTAMENTE PUBLICATION IN TUTTO O PARTE SENZA IL CONSENSO SCRITTO DI QUESTO STUDIO LEGGE 22 APRILE 1941, N. 633ART 2075 E SEGG. C.C.)