
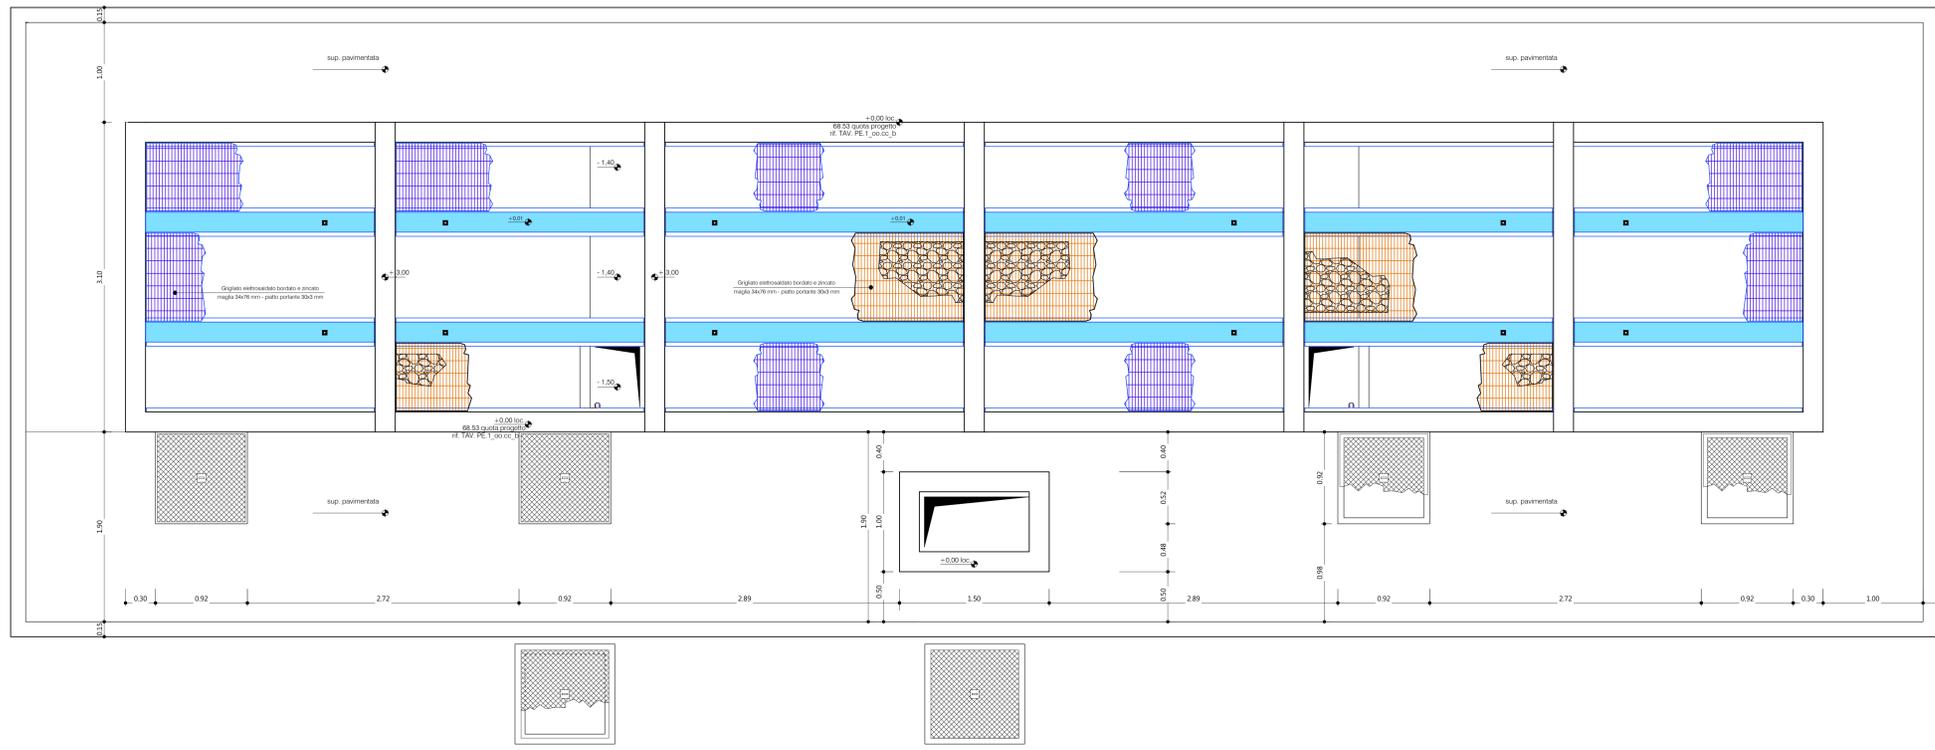


FONDAZIONE TFN E BOBINE DI PETERSEN

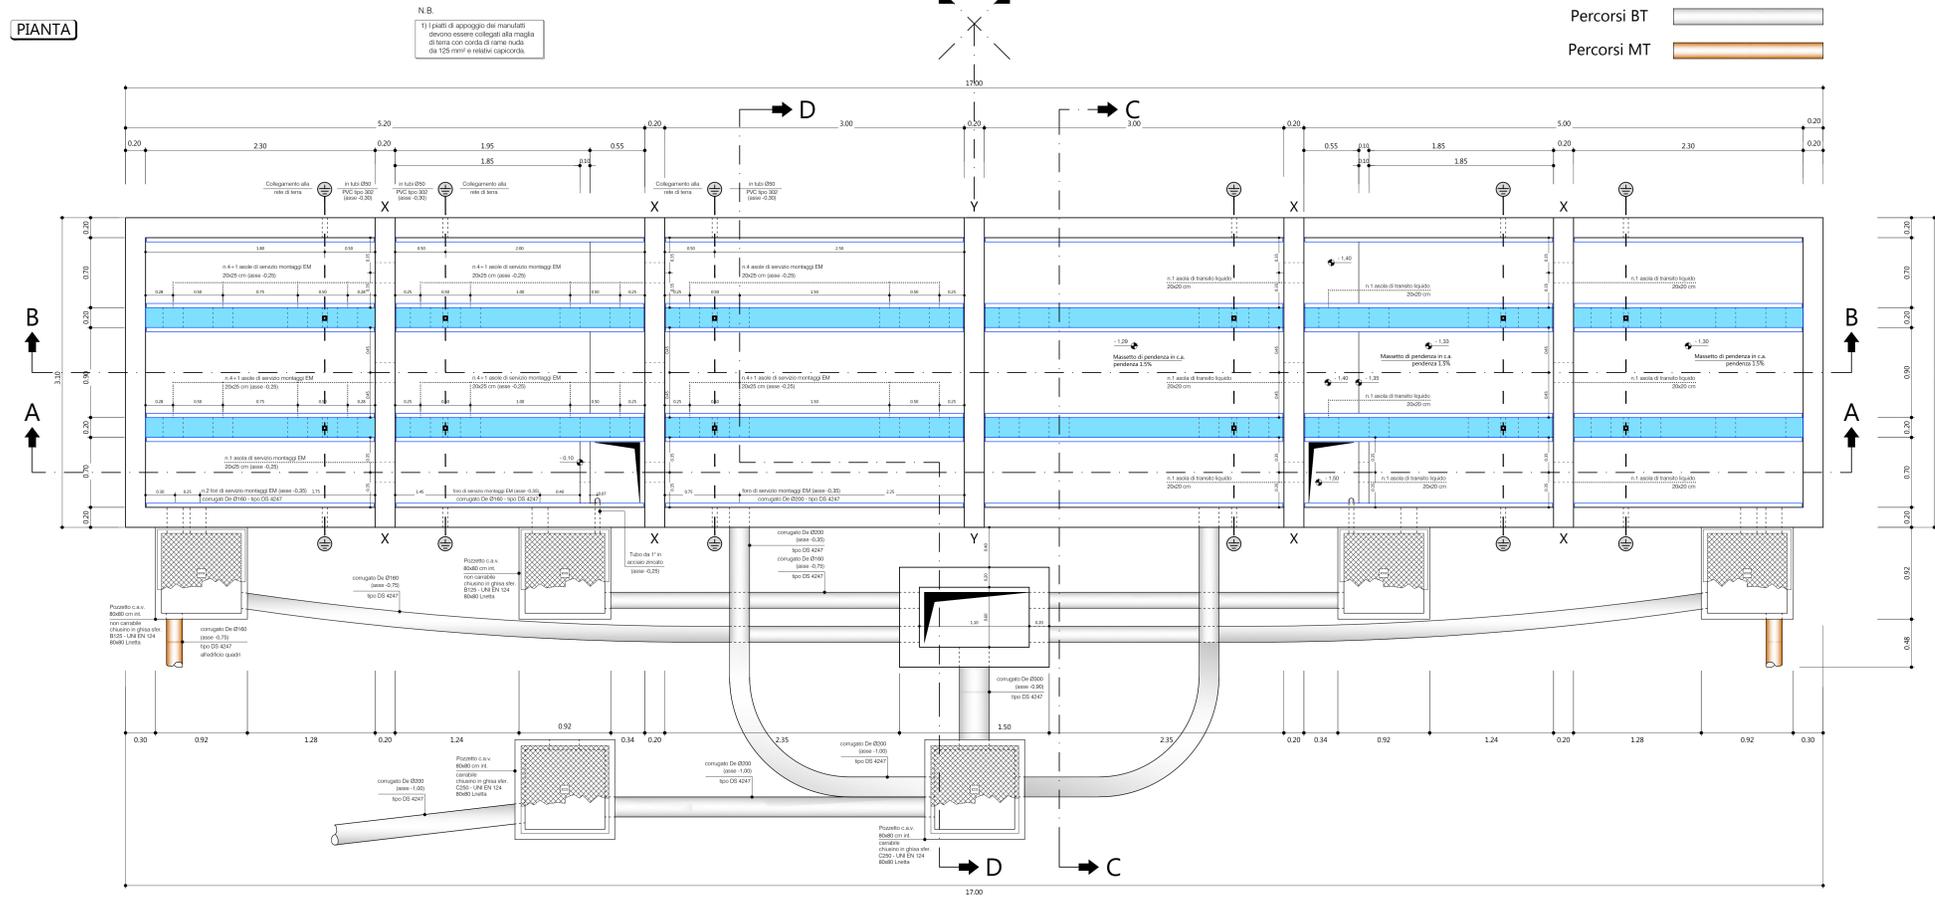

**IMPIANTO DI RETE PER LA CONNESSIONE 20 kV
DELL'IMPIANTO DI PRODUZIONE
SV03 T0737036 9400kW**

STRADA PROVINCIALE N°102 SNC - CAMPI SALENTINA (LE)

PROGETTO DEFINITIVO NUOVA CP CAMPI OVEST

DOCUMENTAZIONE TECNICA

FONDAZIONE TFN E BOBINE DI PETERSEN

IDENTIFICAZIONE ELABORATO						
Libello-prog.	Codice GDA	Tipodocum.	N° elaborato	N° foglio	NOME FILE	DATA
PD	T0737036	DEL	PC02	01	HE-TRACCE_ELETTROTECNICO	OTTOBRE 2022

REVISIONI						
REV	DATA	DESCRIZIONE	ESEGUITO	VERIFICATO	APPROVATO	

PROGETTAZIONE: **Heliopolis**

Gabinia Pavesina, 1 - 20122 Milano - Italy
tel. +39 02 37695000
via Alto Adige, 102/A - 38121 Trento - Italy
tel. +39 0461 1722700
fax +39 0461 1722799
www.heliopolis.it
info@heliopolis.it
c.fiscate: p-iva e r.l. Milano 0244510063

ORDINE DEI PERITI INDUSTRIALI
di TRENTO
MIRCO GIRARDI
30/04/2020 n. 1859

GESTORE RETE ELETTRICA

COMMITTENTE: SVILUPPO SV03 HEPV19 S.R.L.
via Alto Adige, 160/A - 38121 Trento (TN)
hepv19@legaimail.it