

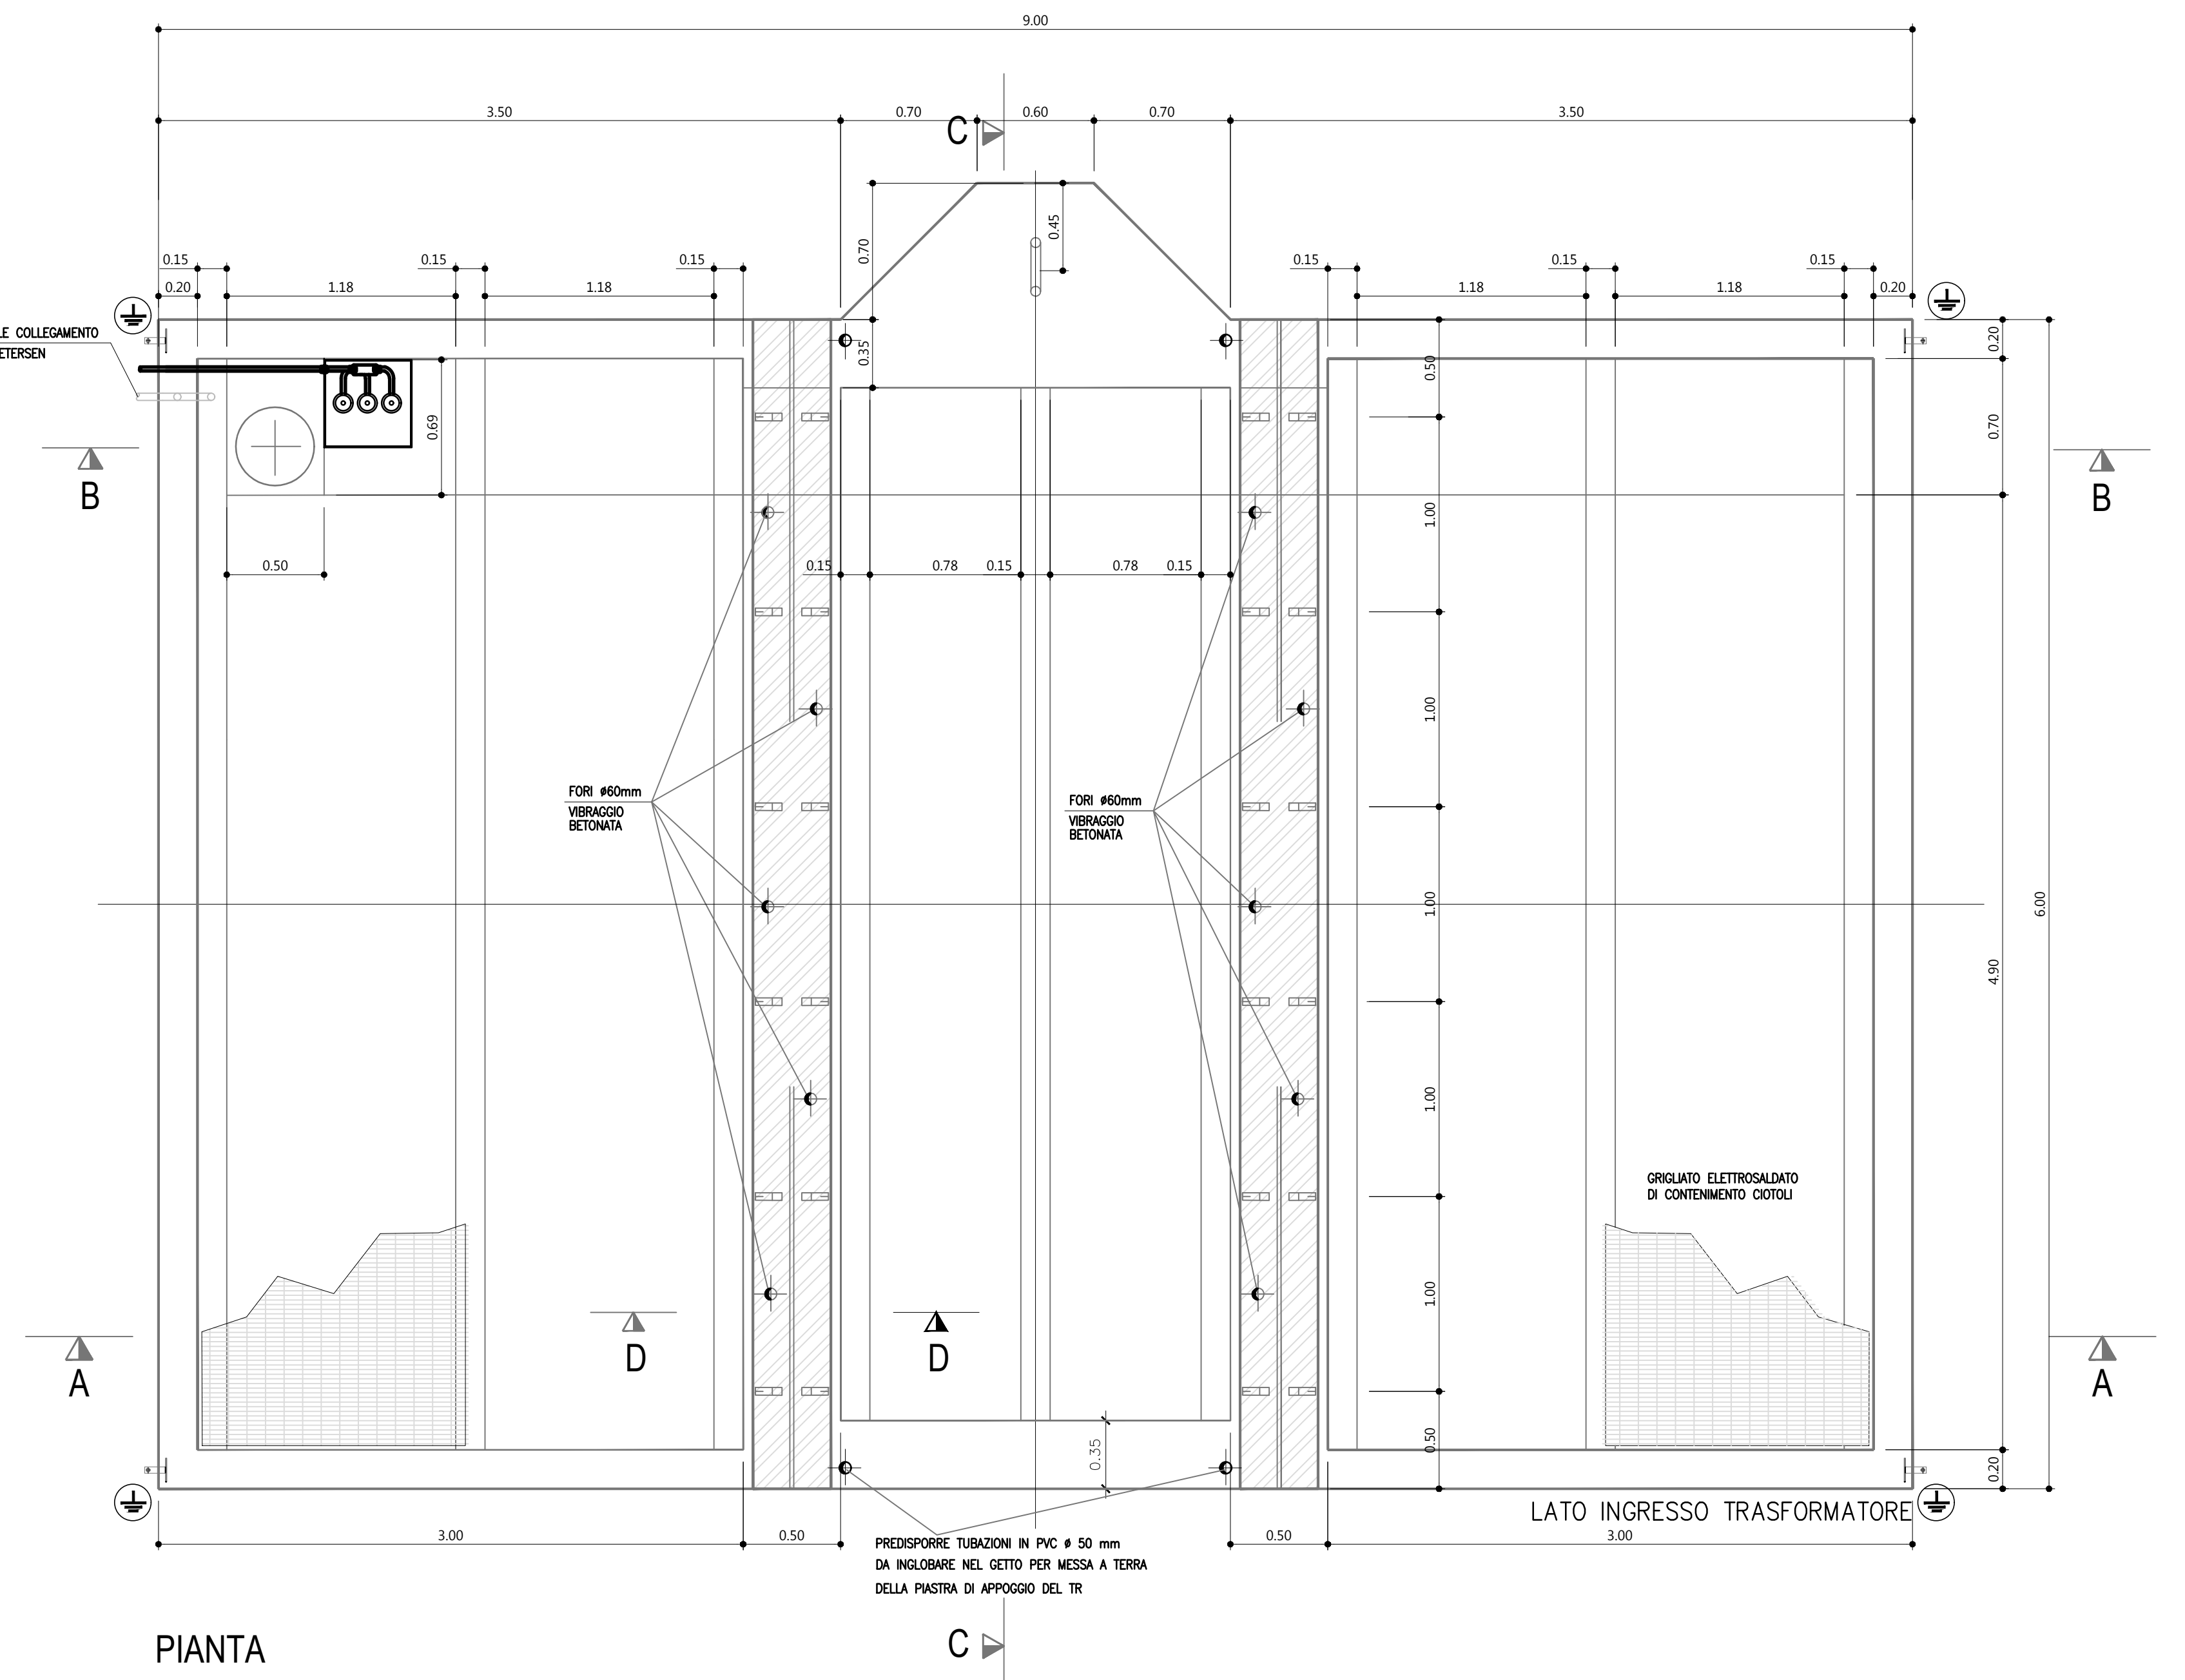
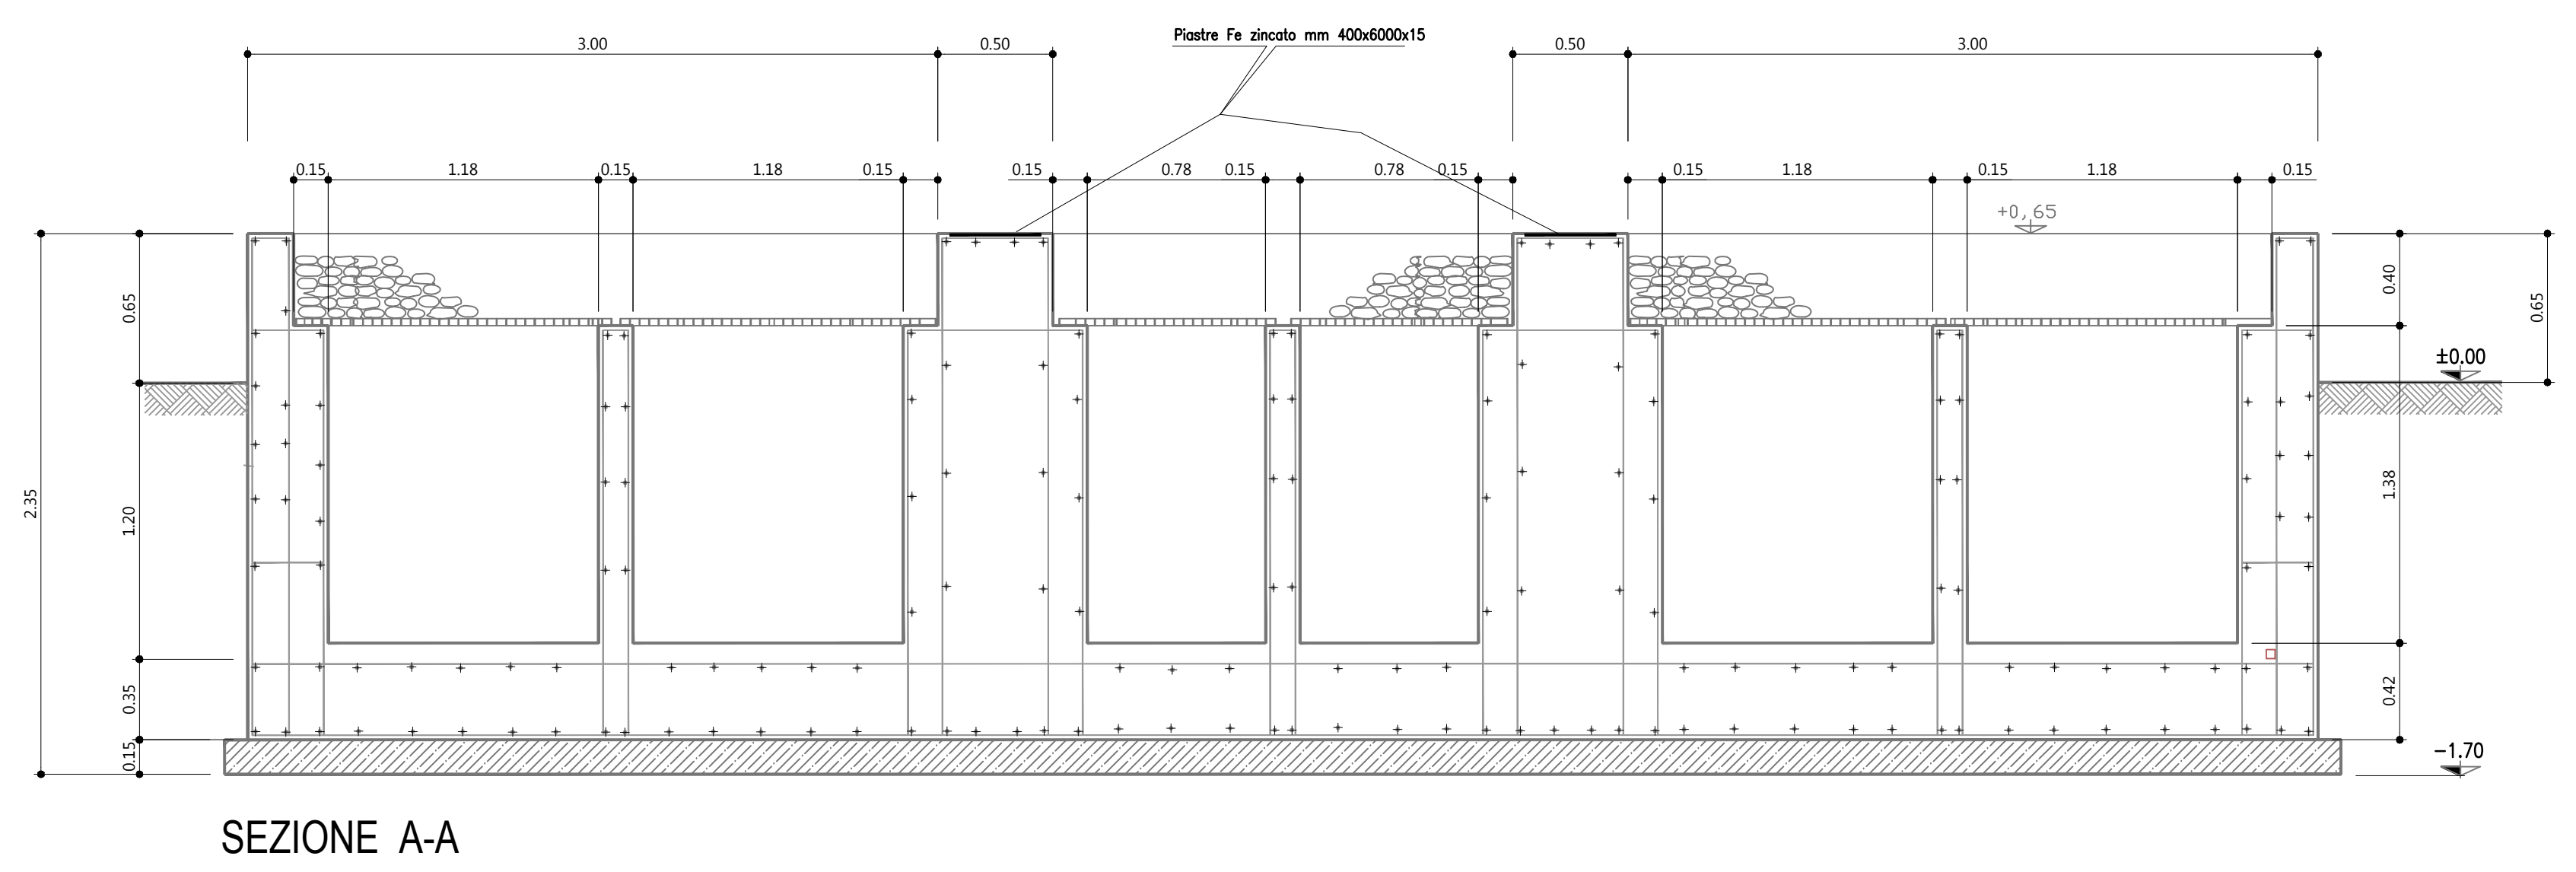
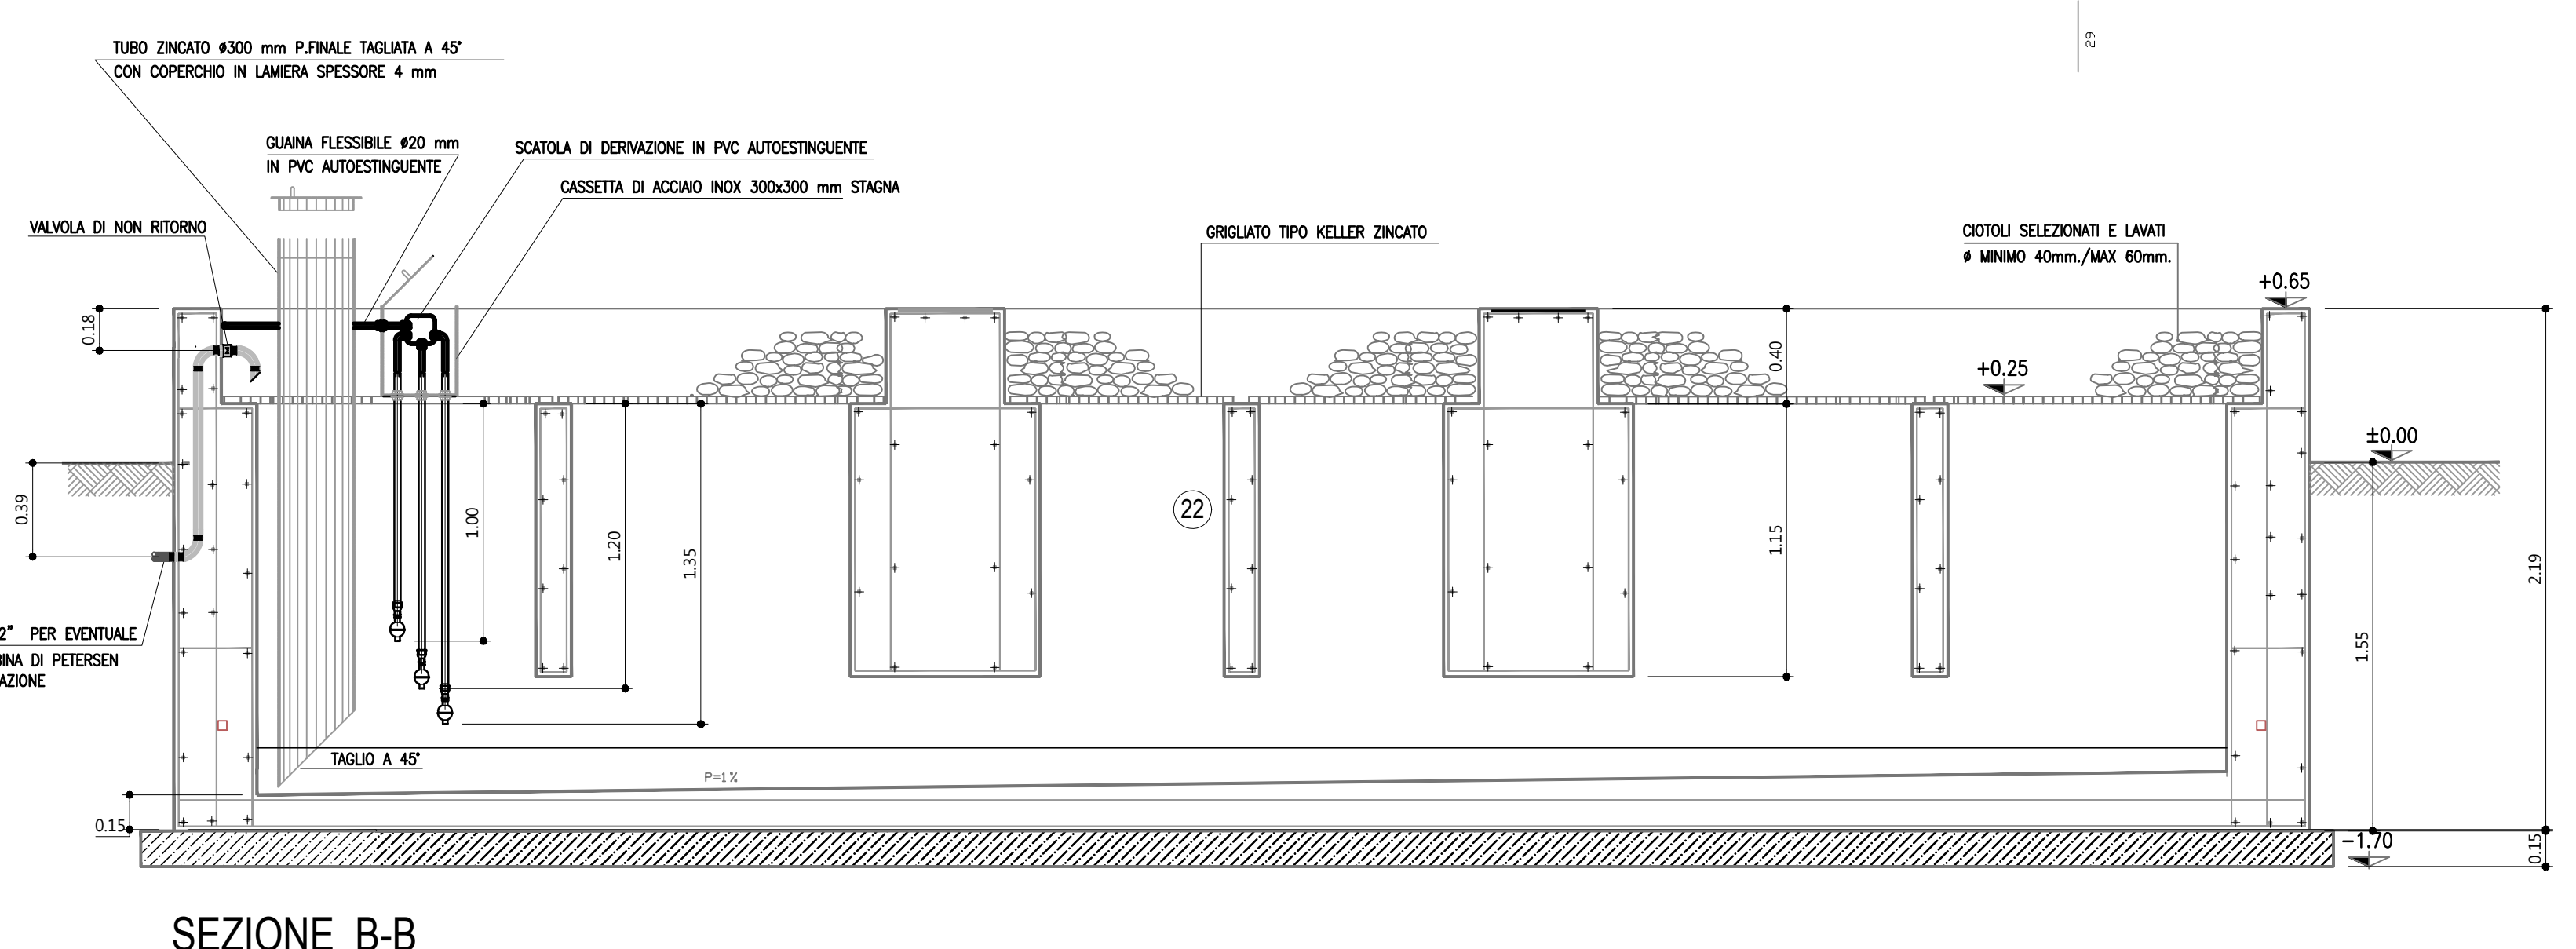
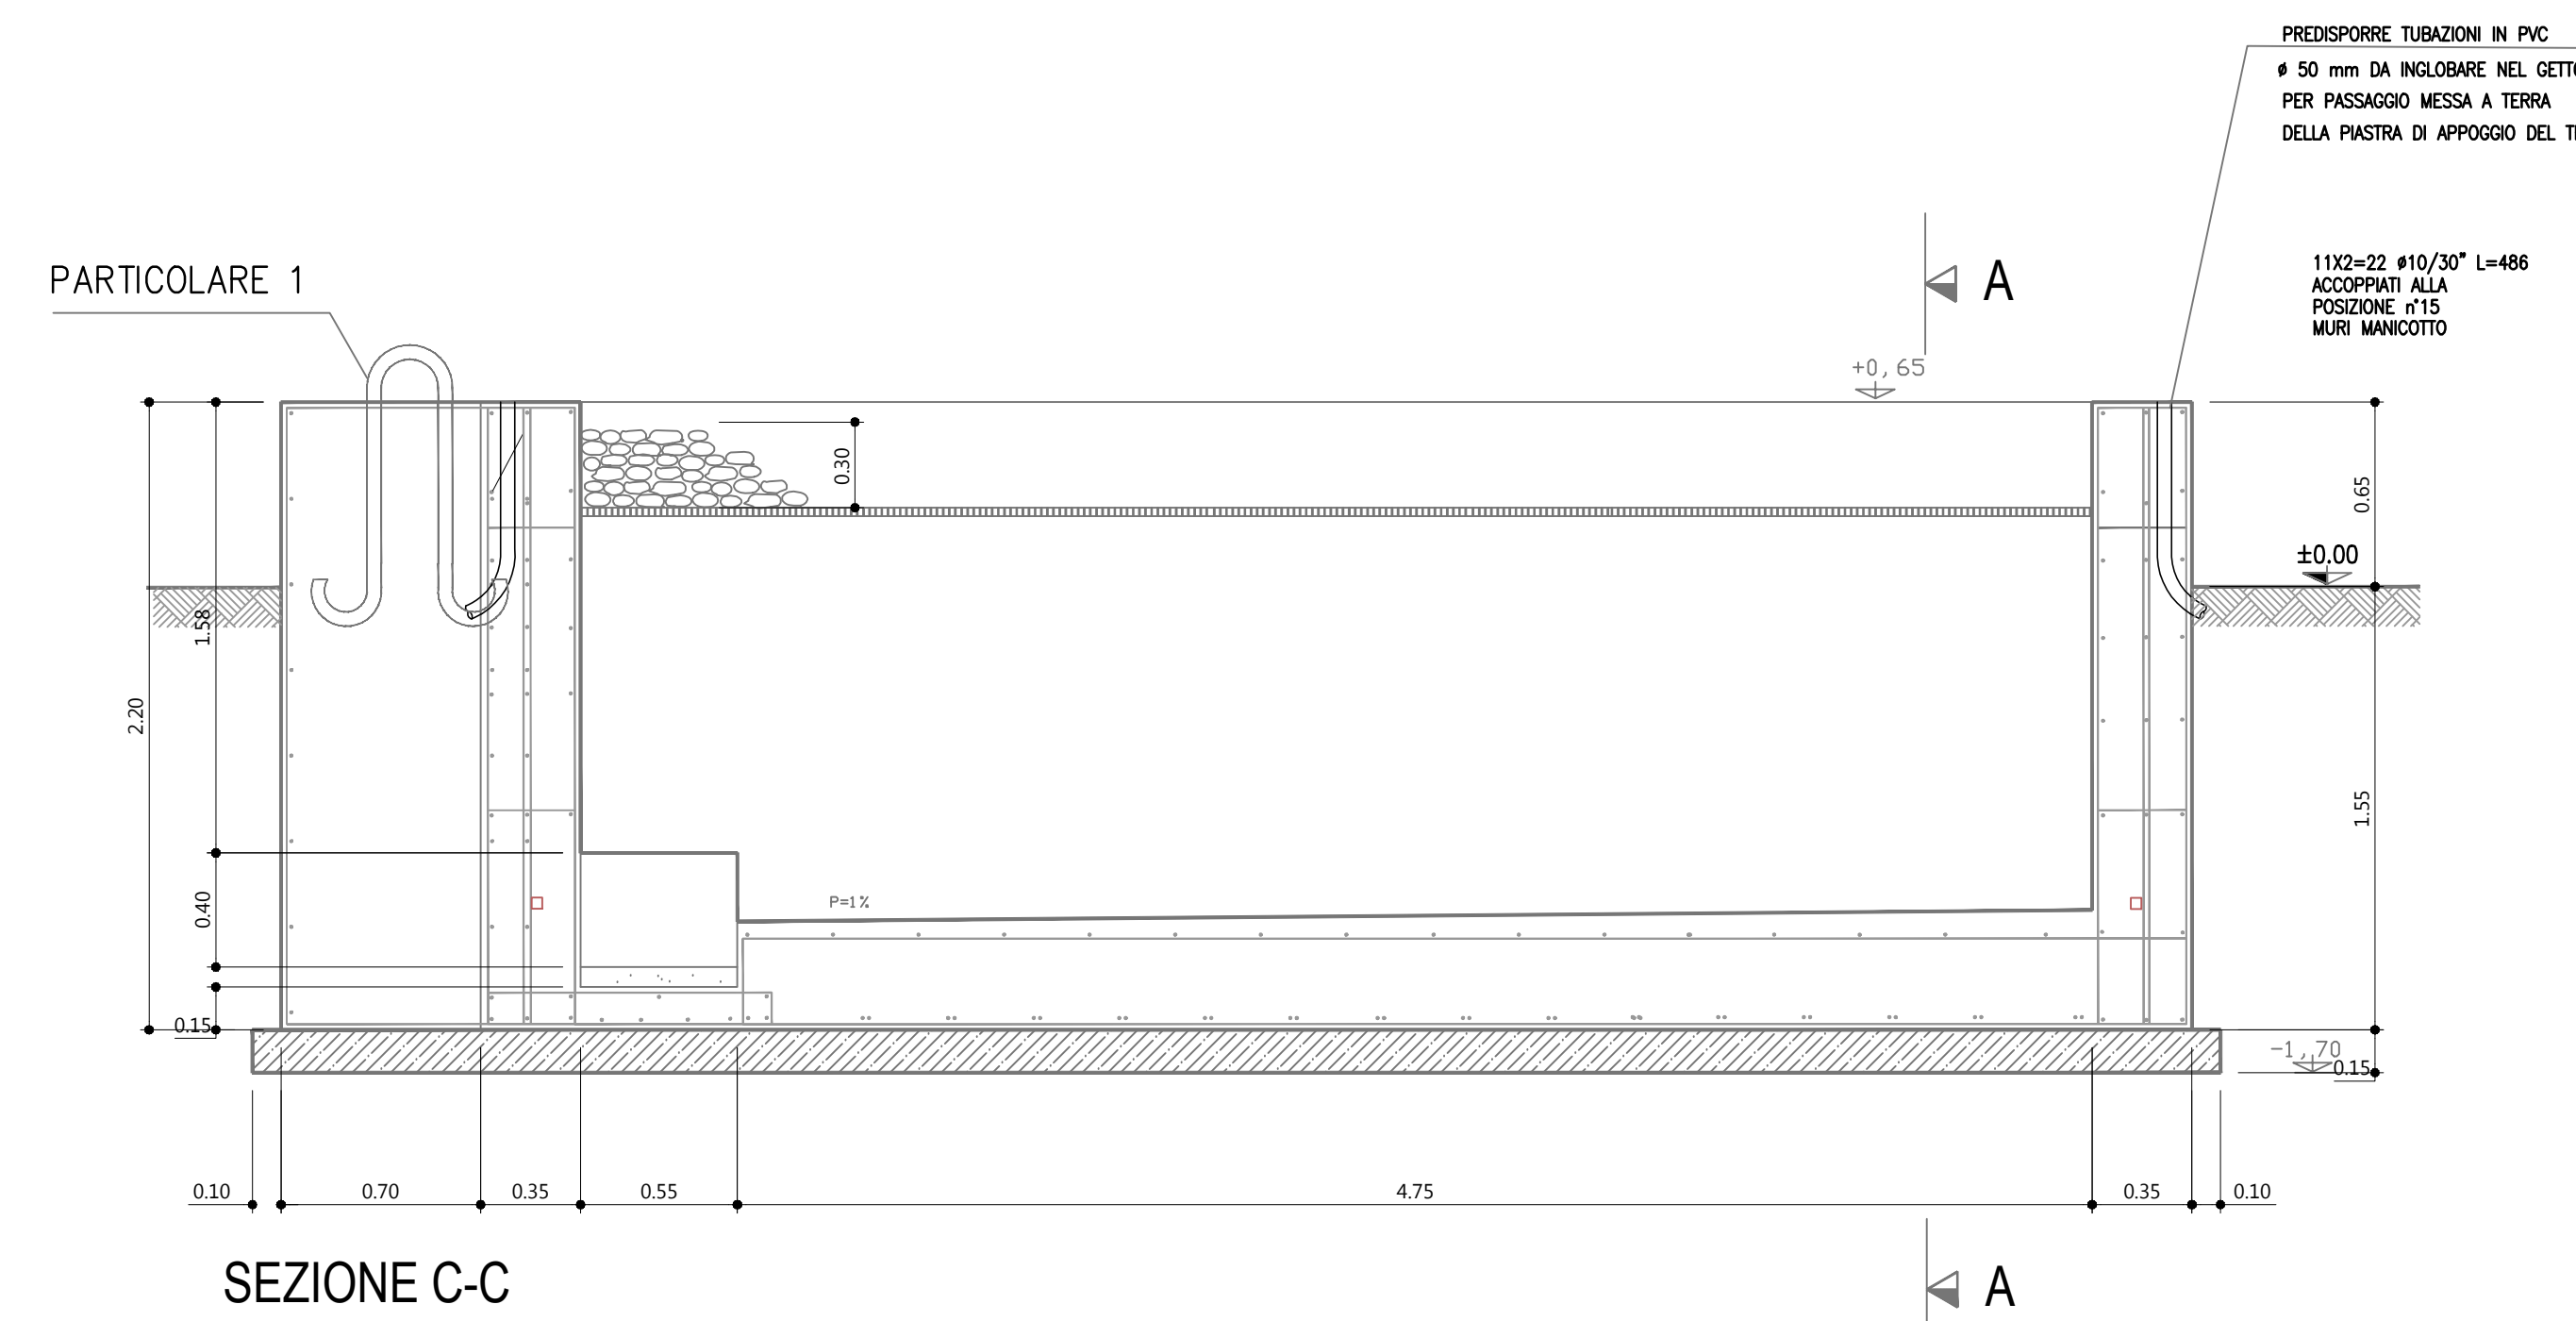
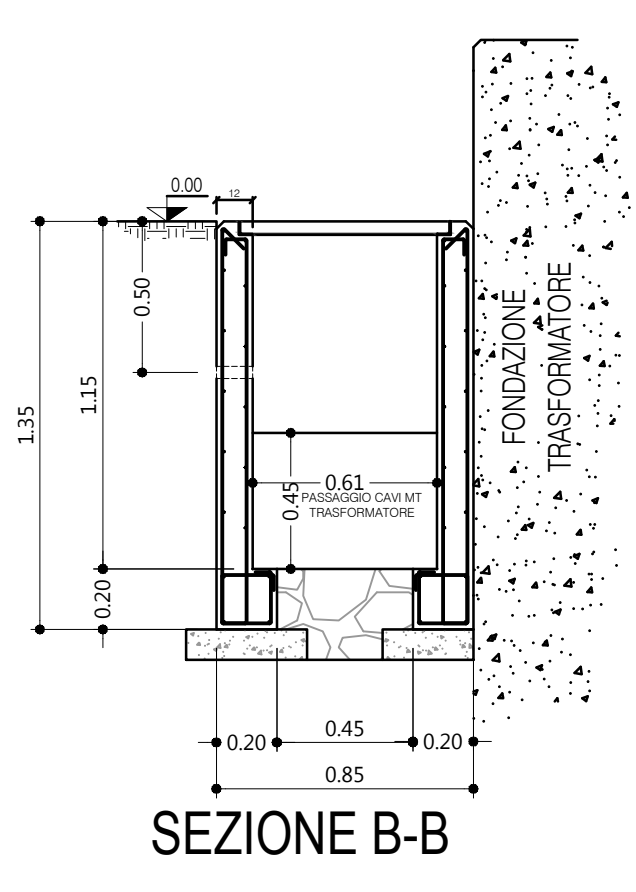


DETTAGLIO FONDAZIONE TRASFORMATORE AT/MT

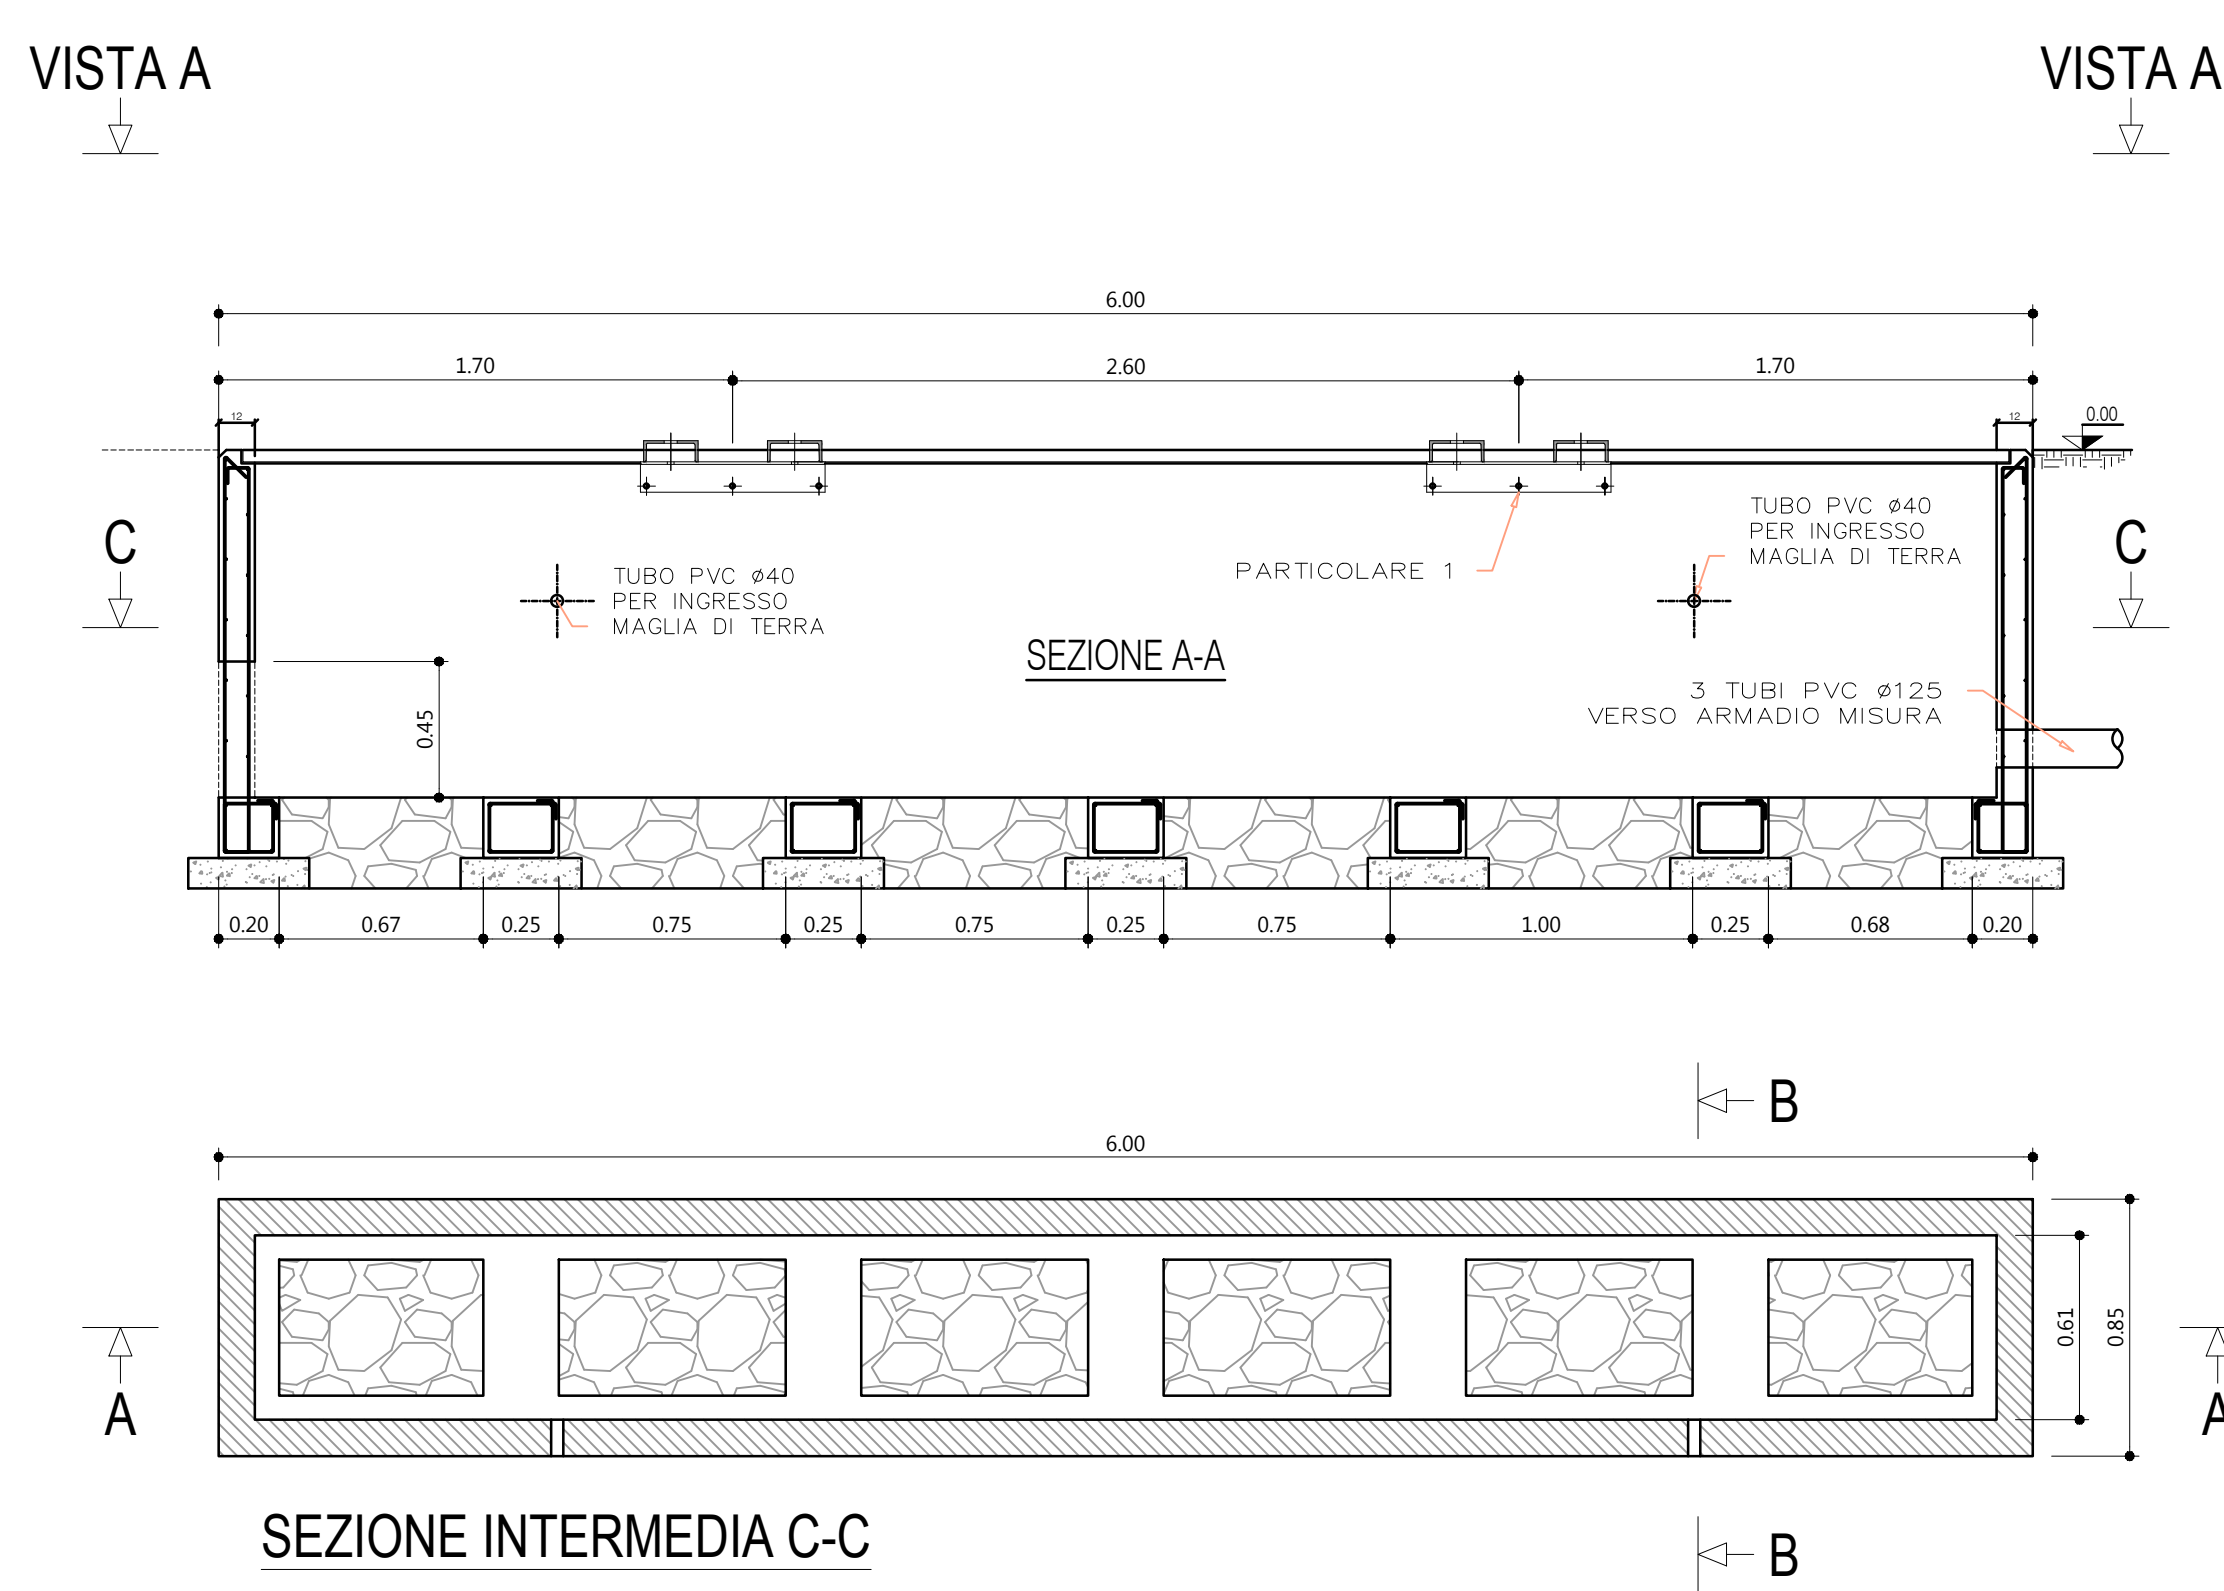

| VALORI VOLUMETRICI  |         |
|---|---------|
| Volume da fondo a quota grigliato                         | 49,8 mc |
| Volume da fondo a sensore livello superiore               | 15,3 mc |
| Volume rimanente da sensore livello superiore a grigliato | 34,5 mc |
| Volume da fondo a sensore livello intermedio              | 8,4 mc  |
| Volume da fondo a sensore livello inferiore               | 3,0 mc  |
| Volume tra sensore inferiore e intermedio                 | 5,4 mc  |
| Volume per cm di altezza zona livello superiore/grigliato | 0,34 mc |

DETTAGLIO FONDAZIONE CAVI MT TRASFORMATORE

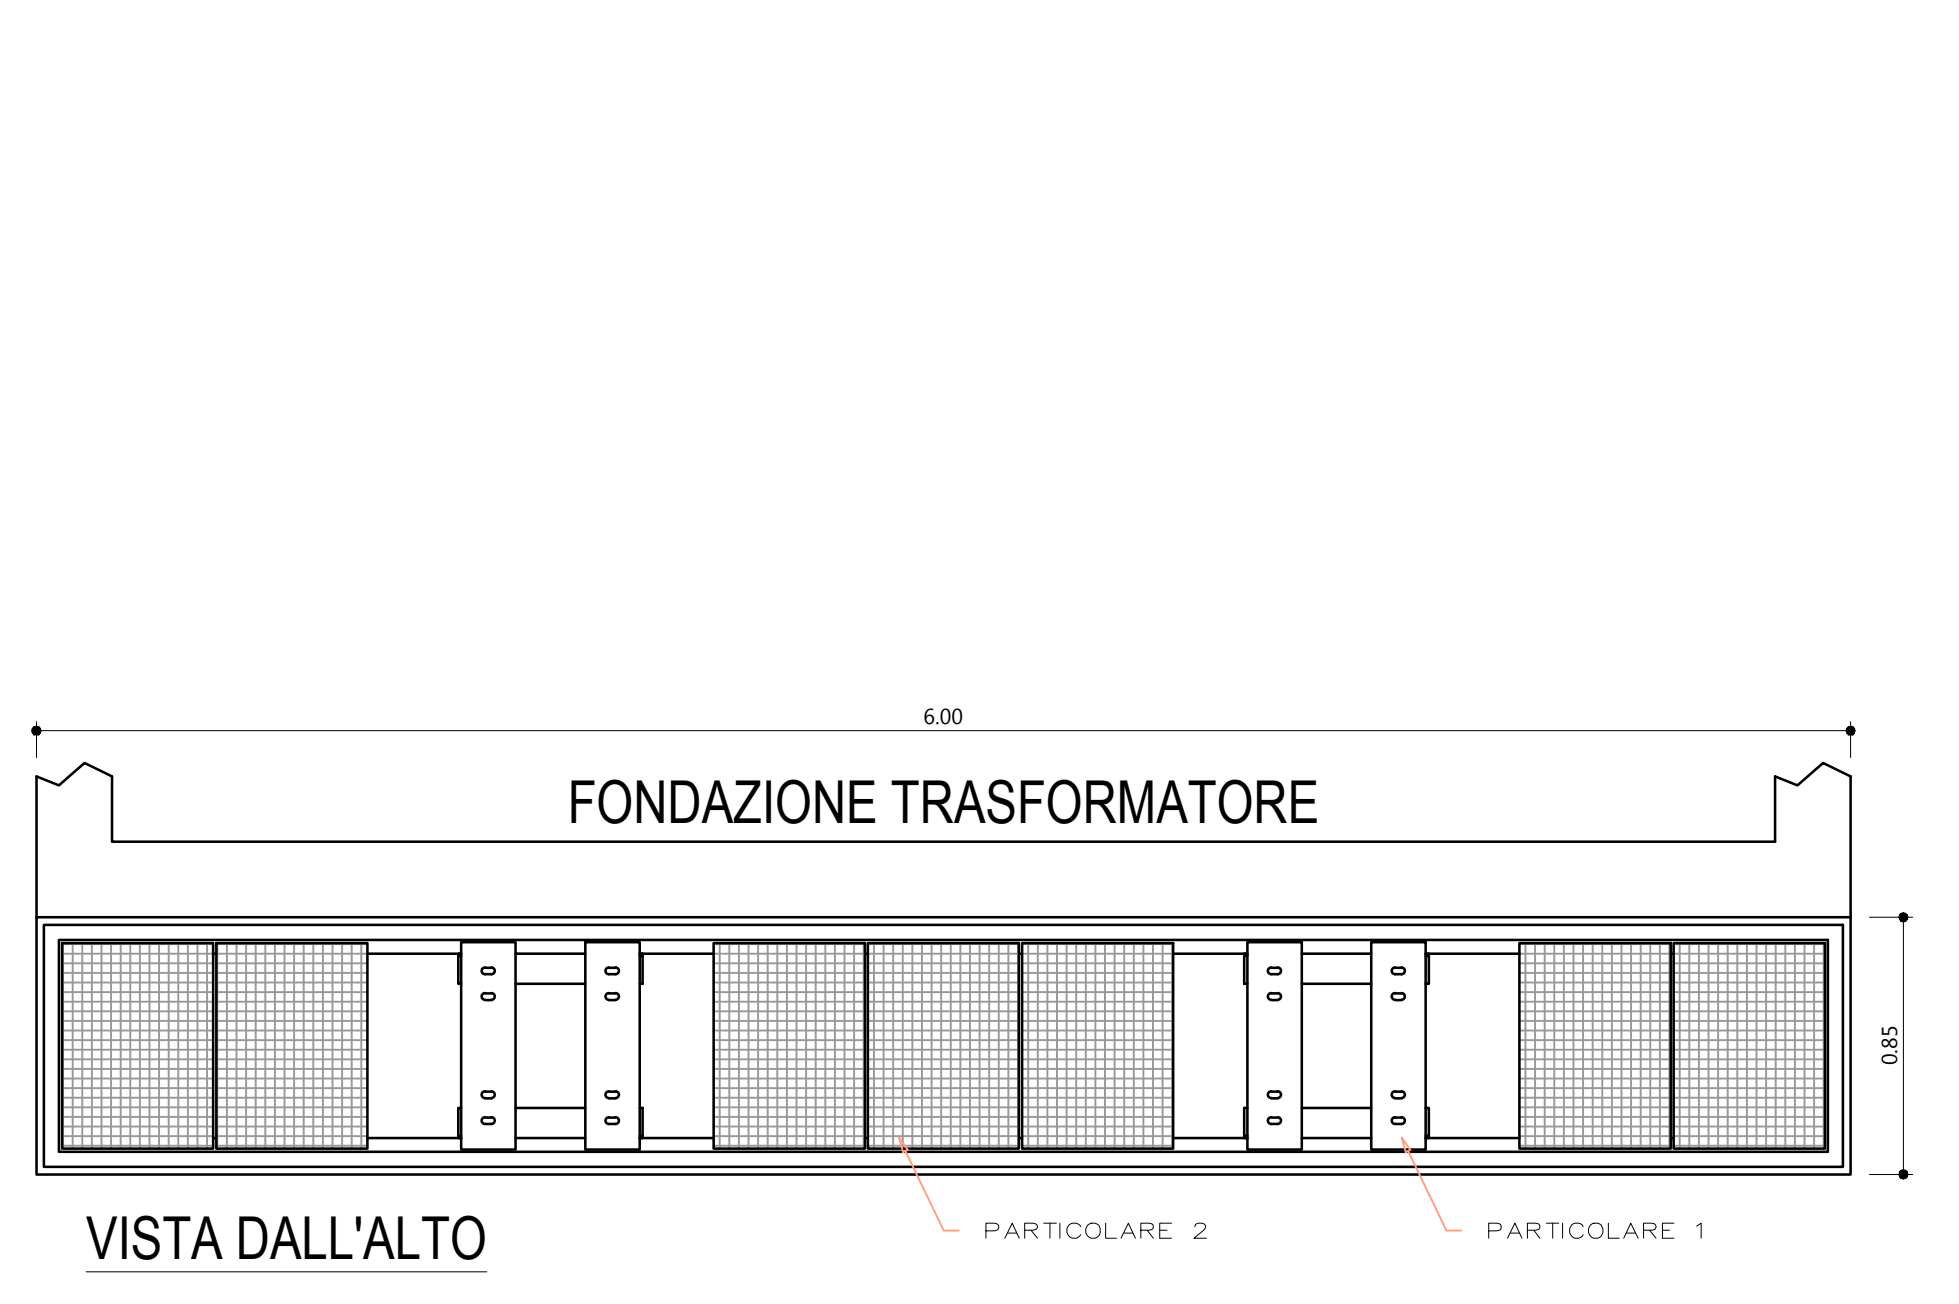

**IMPIANTO DI RETE PER LA CONNESSIONE 20 KV  
DELL'IMPIANTO DI PRODUZIONE  
SV03 T0737036 9400kv**

STRADA PROVINCIALE N°102 SNC - CAMPI SALENTINA (LE)

PROGETTO DEFINITIVO NUOVA CP CAMPI OVEST  
DOCUMENTAZIONE TECNICA  
FONDAZIONE TRAFO E CUNICOLO CAVI MT TRAFO

| IDENTIFICAZIONE ELABORATO |          |           |       |           |           |           |             |       |
|---------------------------|----------|-----------|-------|-----------|-----------|-----------|-------------|-------|
| Libreria                  | Codice   | Tipologia | Stato | Tipologia | Tipologia | Nome File | Data        | Scala |
| PD                        | T0737036 | DEL       | PC04  | 01        | 01        | TRAFO     | OTTBRE 2022 | 1:25  |

| REVISIONI |      |             |          |            |           |
|-----------|------|-------------|----------|------------|-----------|
| REV.      | DATA | DESCRIZIONE | ESEGUITO | VERIFICATO | APPROVATO |
|           |      |             |          |            |           |

PROGETTAZIONE: **Heliopolis** di TRENTO

Ordine dei Periti Industriali di Trento  
Membro Garanzia  
Associazione degli Ingegneri Italiani

GESTORE RETE ELETTRICA: **Sviluppo SV03 HEPU19 S.R.L.**  
via Aldo Adige, 160/A - 38121 Trento (TN)  
hepv19@regalmail.it