



DETTAGLIO TRATTAMENTO ACQUE DI PRIMA PIOGGIA

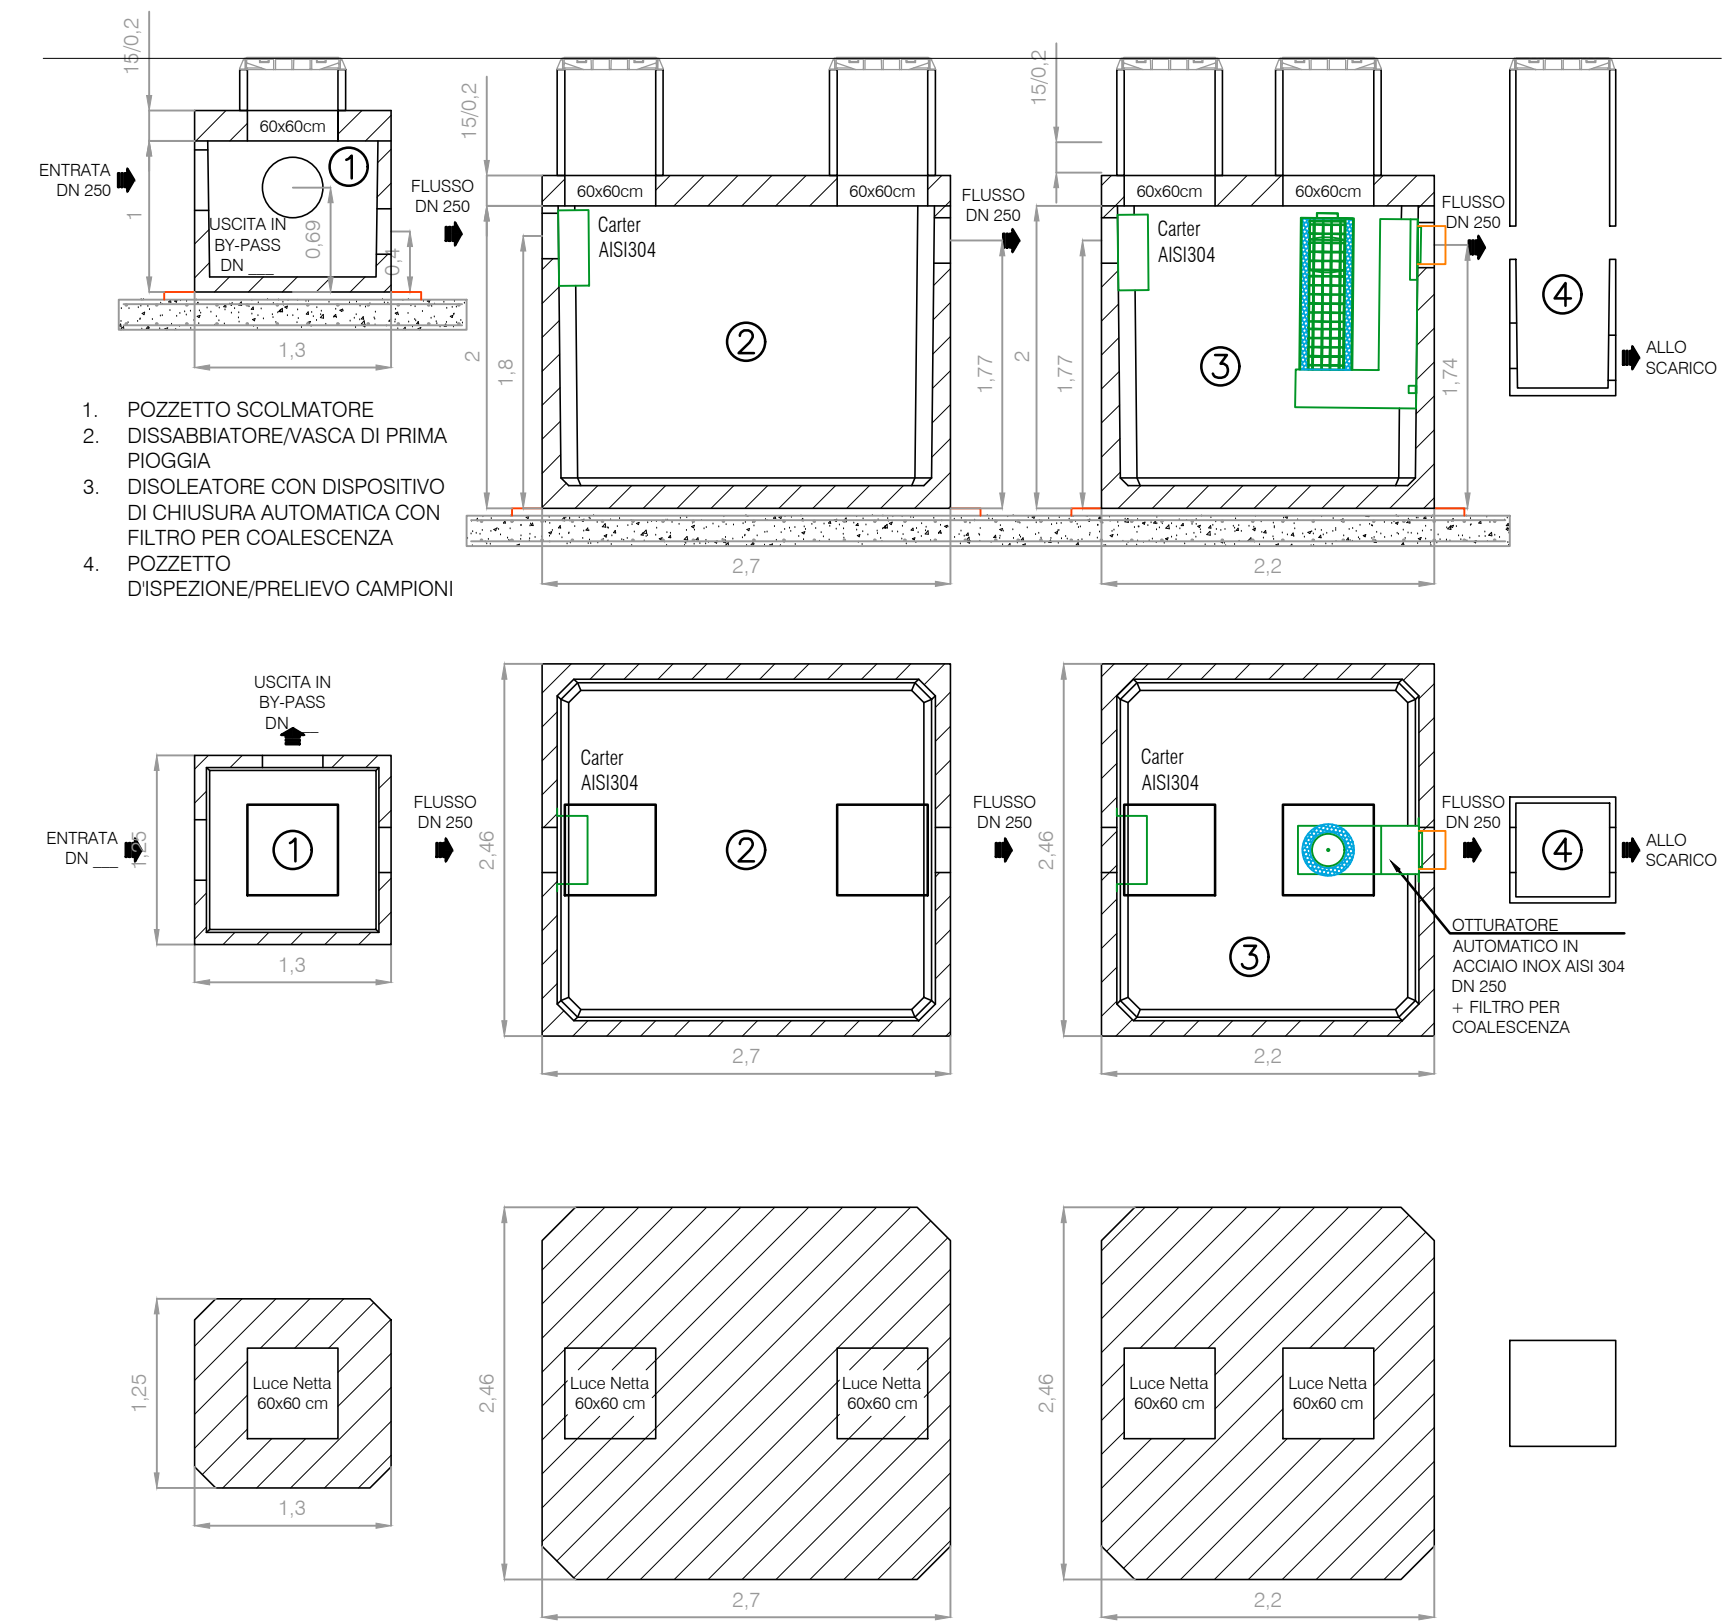


MATERIALI COSTITUTTI LA STRUTTURA		DESCRIZIONE TECNICHE		PESO						
Classe di Resistenza	Classe di Esposizione	SUP. P.MB	VOLUME TOTALE P.P. (m³)	ELEMENTI	DIMENSIONI ESTERNE (cm)	USCITA (l)	h 15 cm	h 20 cm	COPERTURA (kg)	
S1	XC4-XC3-XC3I-XF3-XA2	6.000	18,0	SCOLM1	125	130	100	14,7	6,1	8,1
S2				DISSOLMATORE	246	270	200	78,3	24,7	33,0
S3				DISOLVATORE	246	220	200	68,4	20,2	26,9


QUADRO MORSETTIERA STALLO TRASFORMATORE

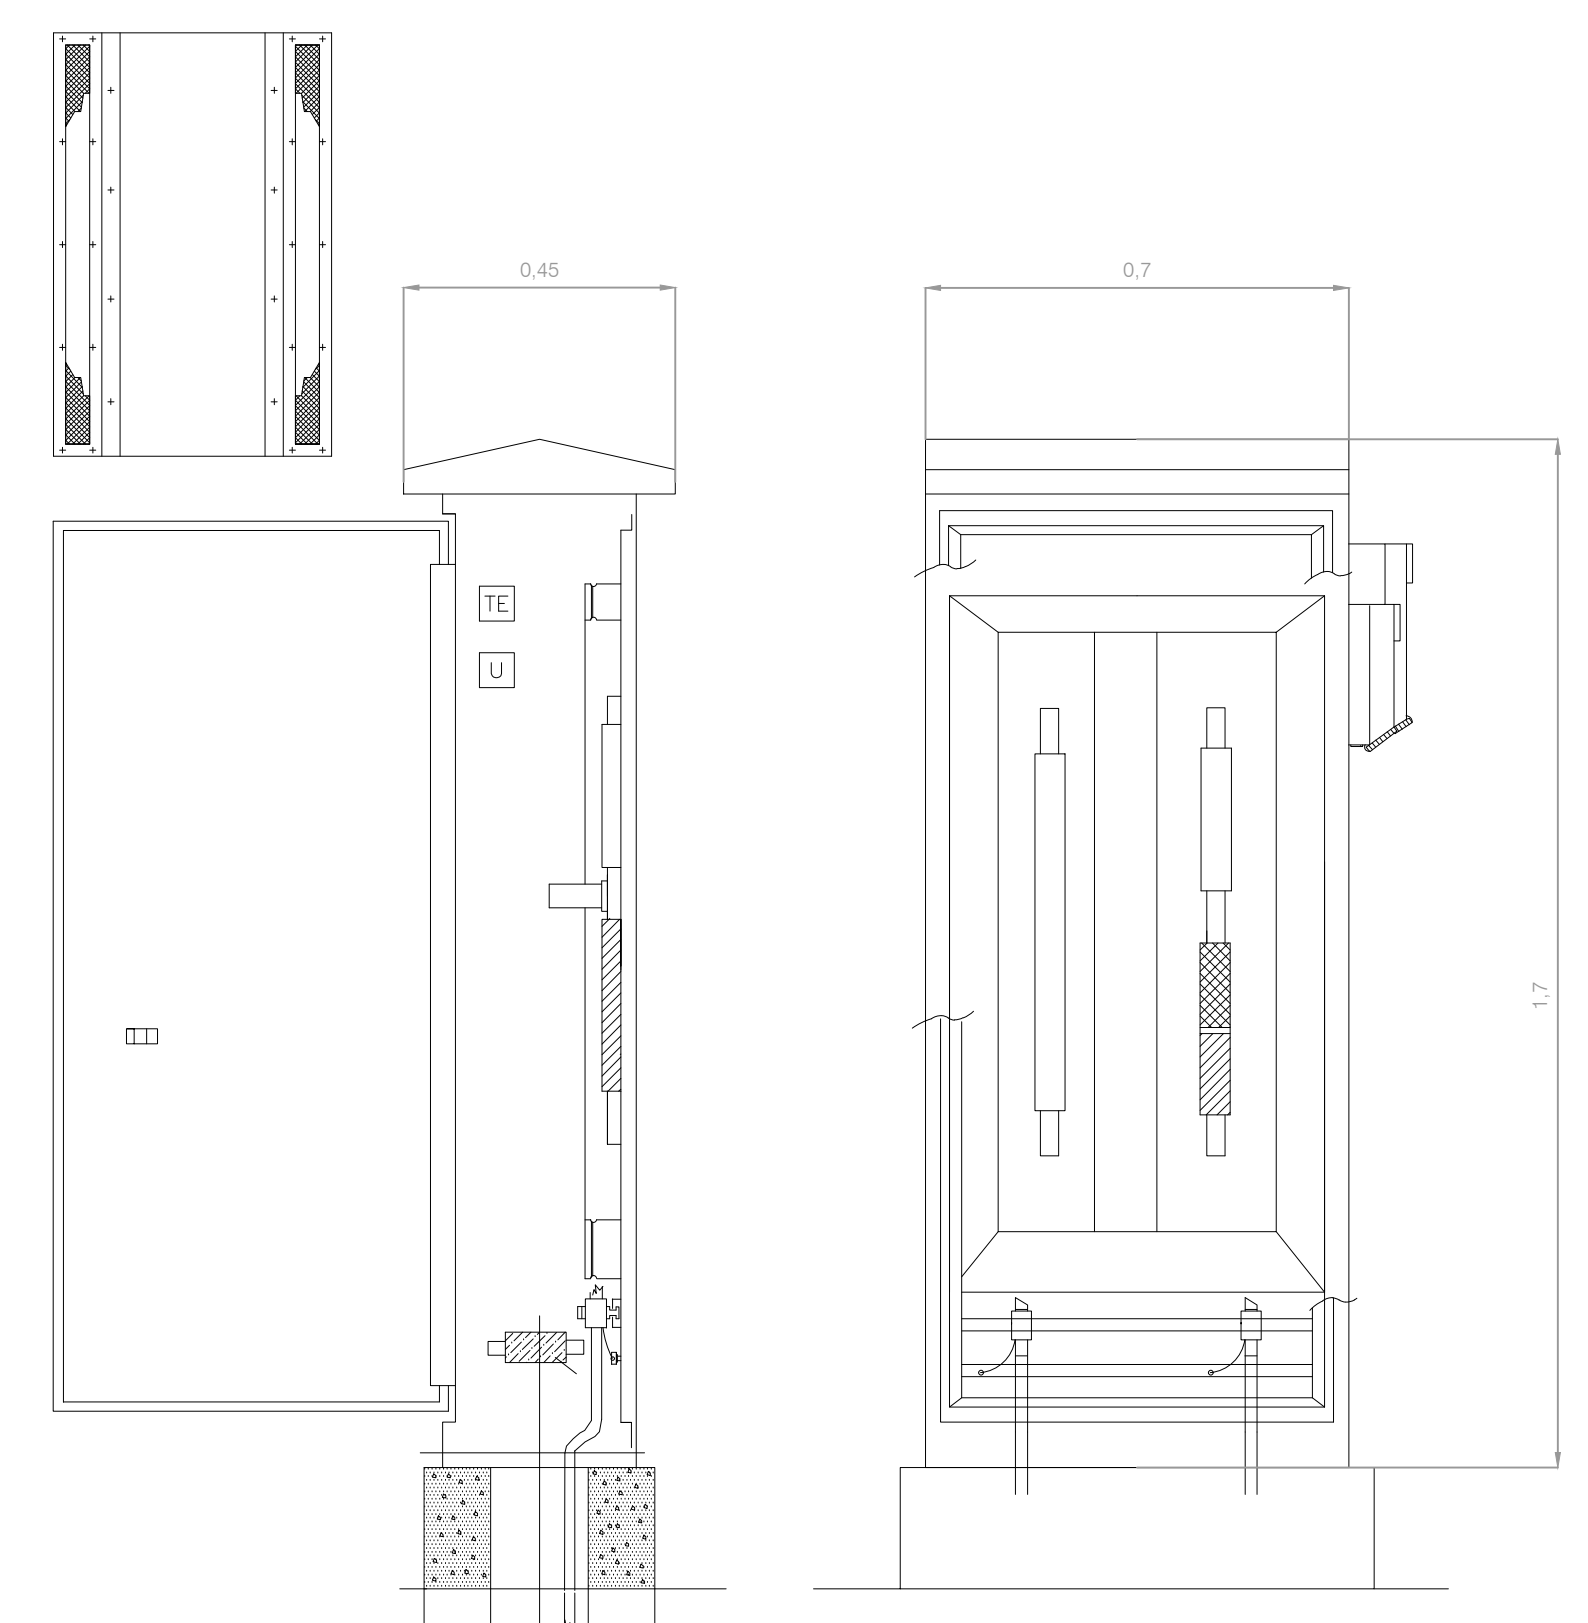


QUADRO MORSETTIERA STALLO LINEA AT

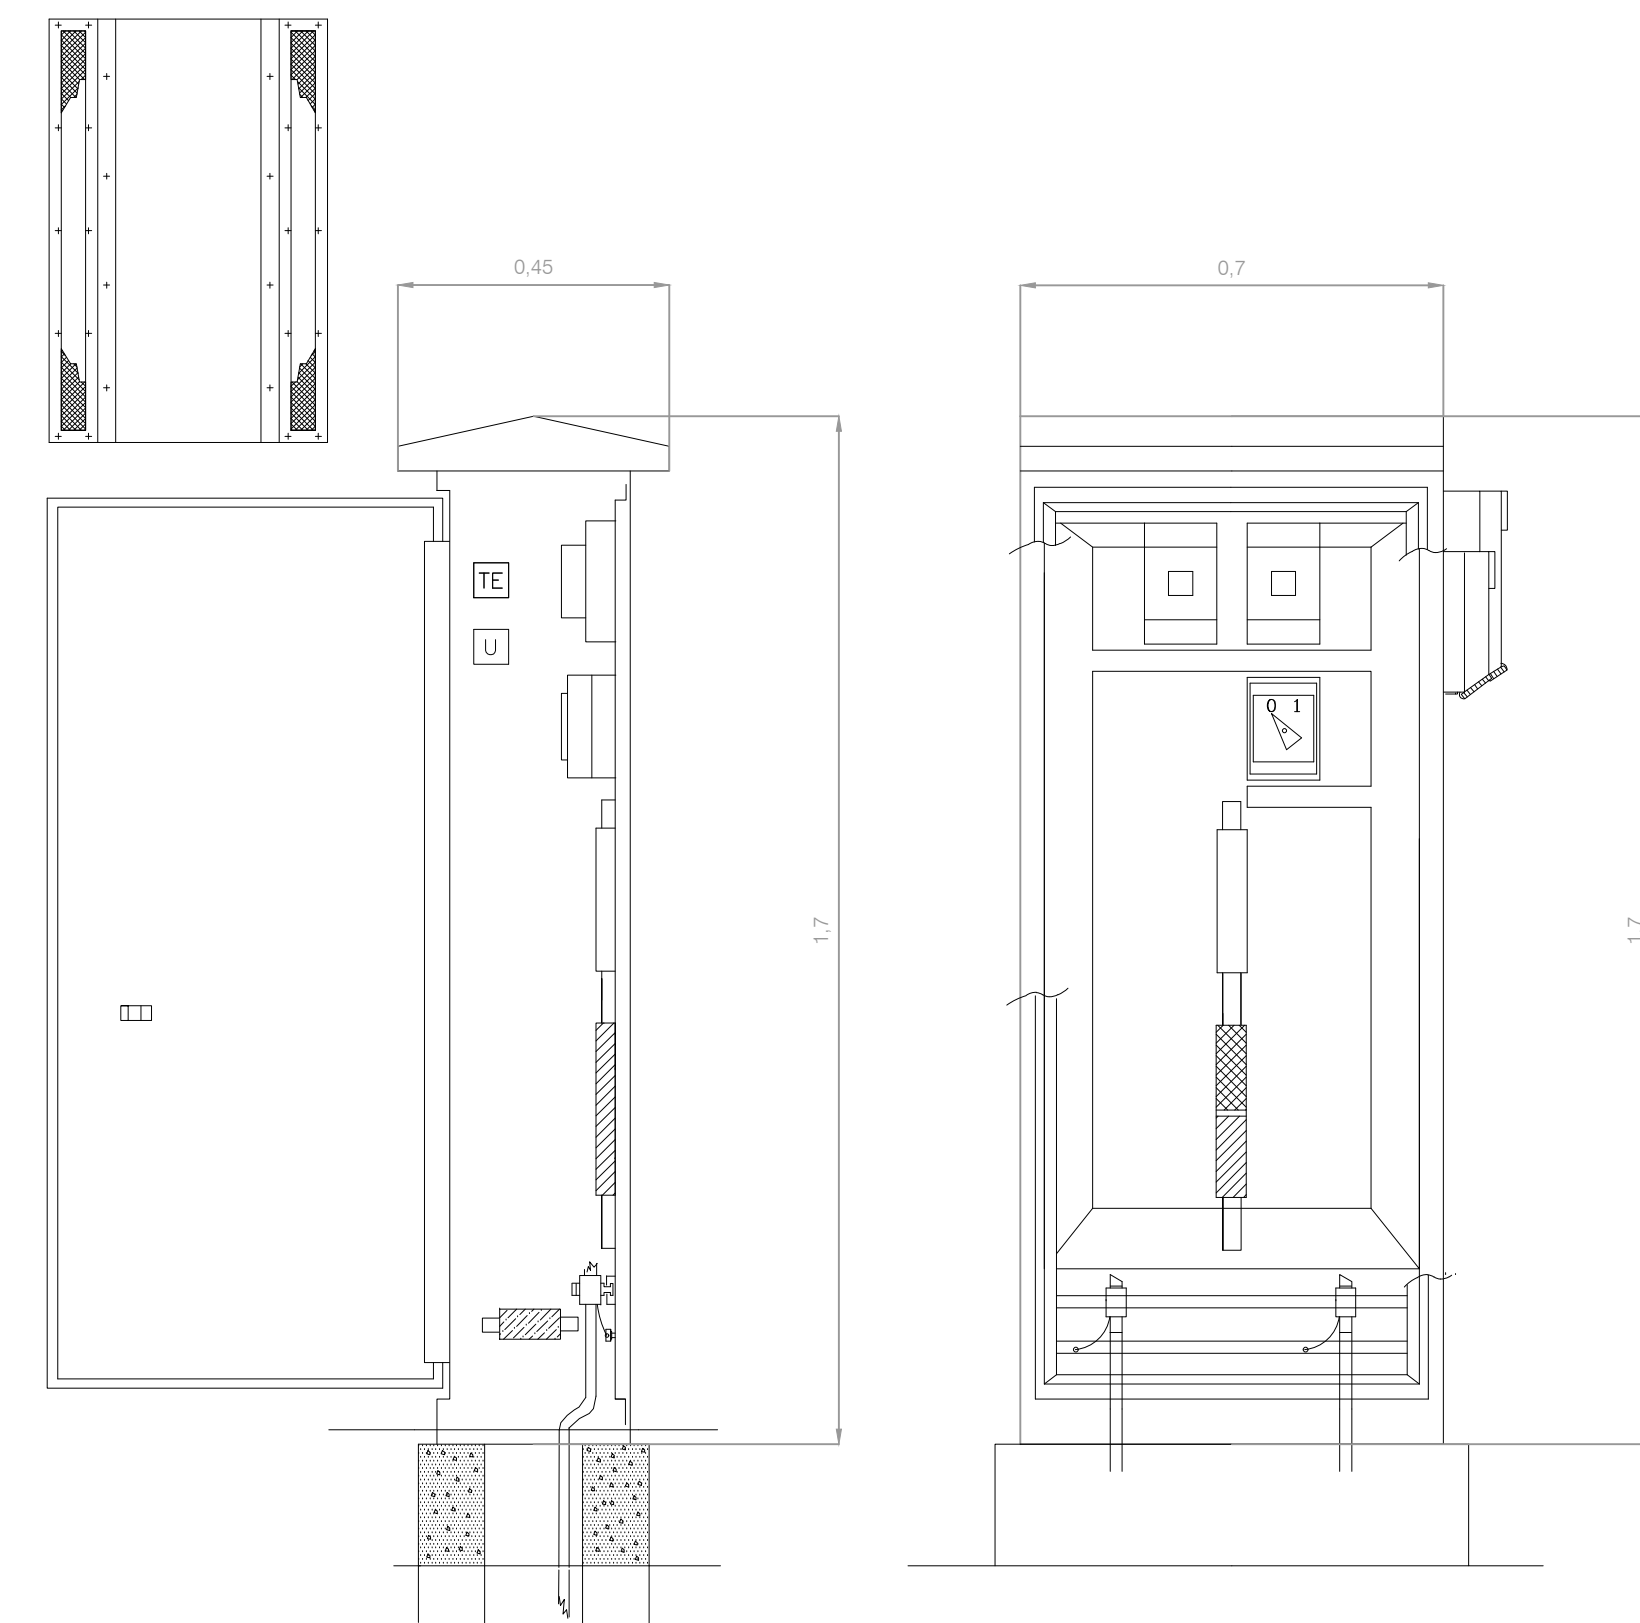


DIME PER FONDAZIONI

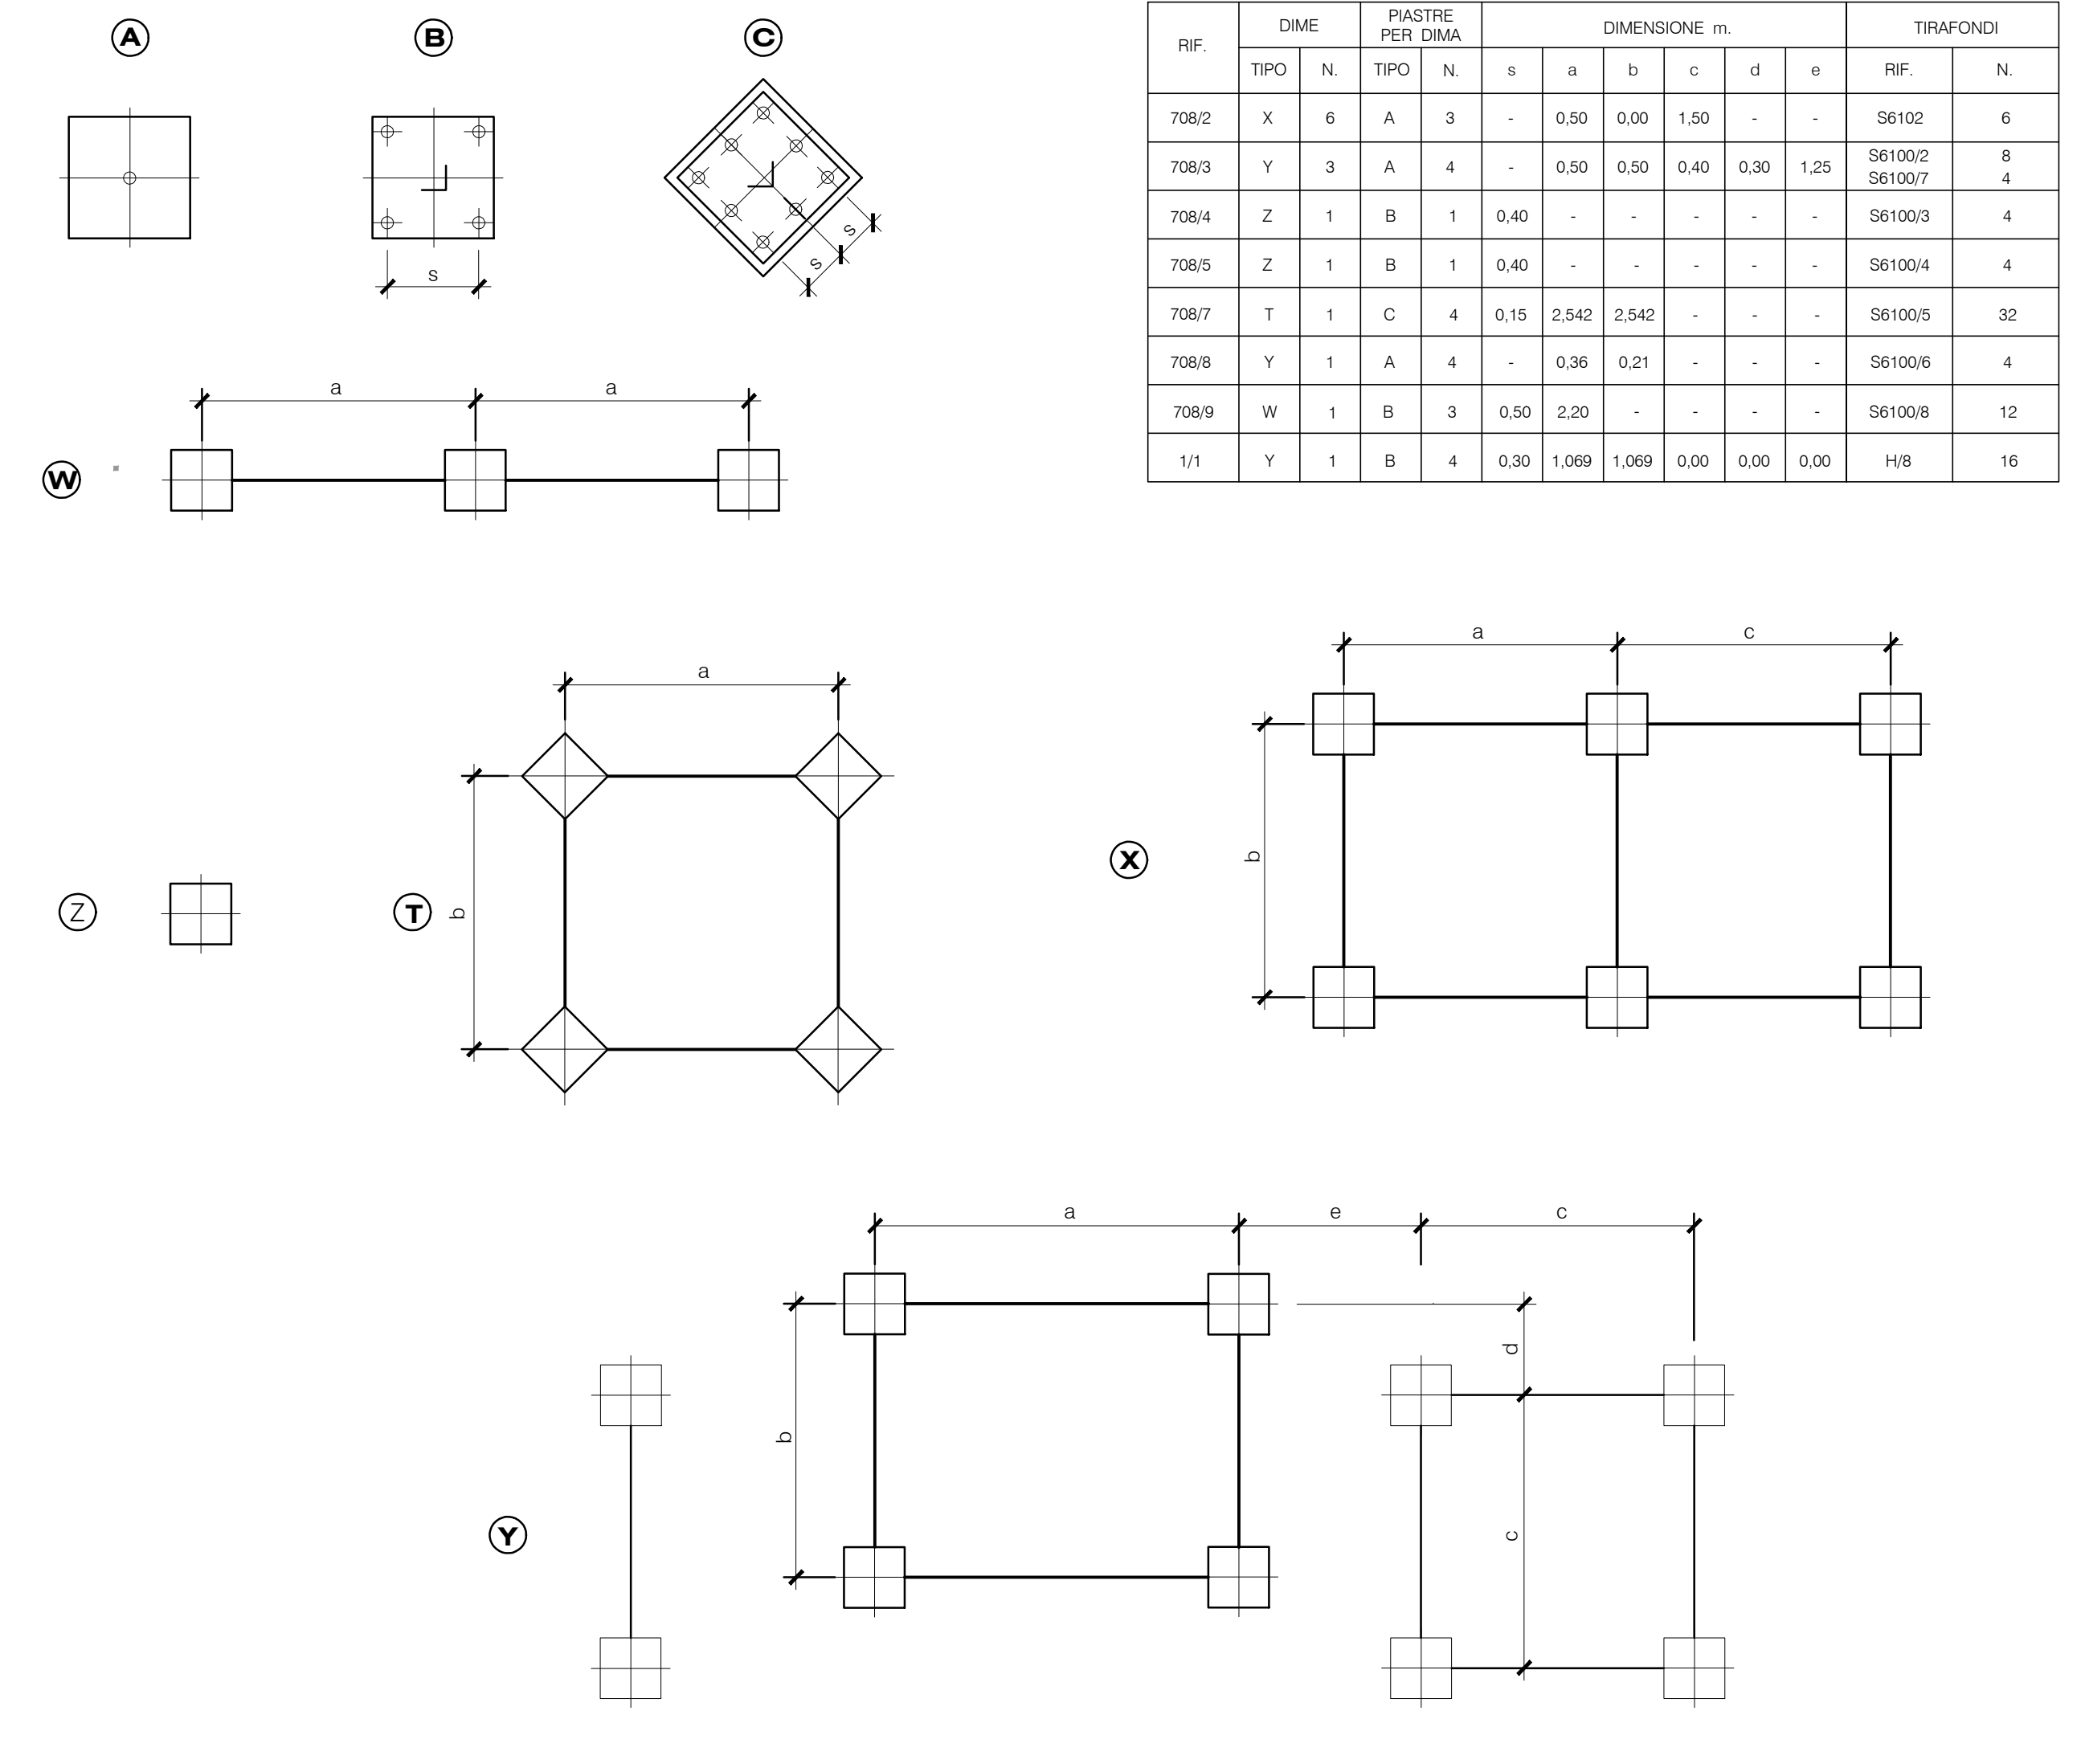


PROSPETTO CANCELLO DI INGRESSO

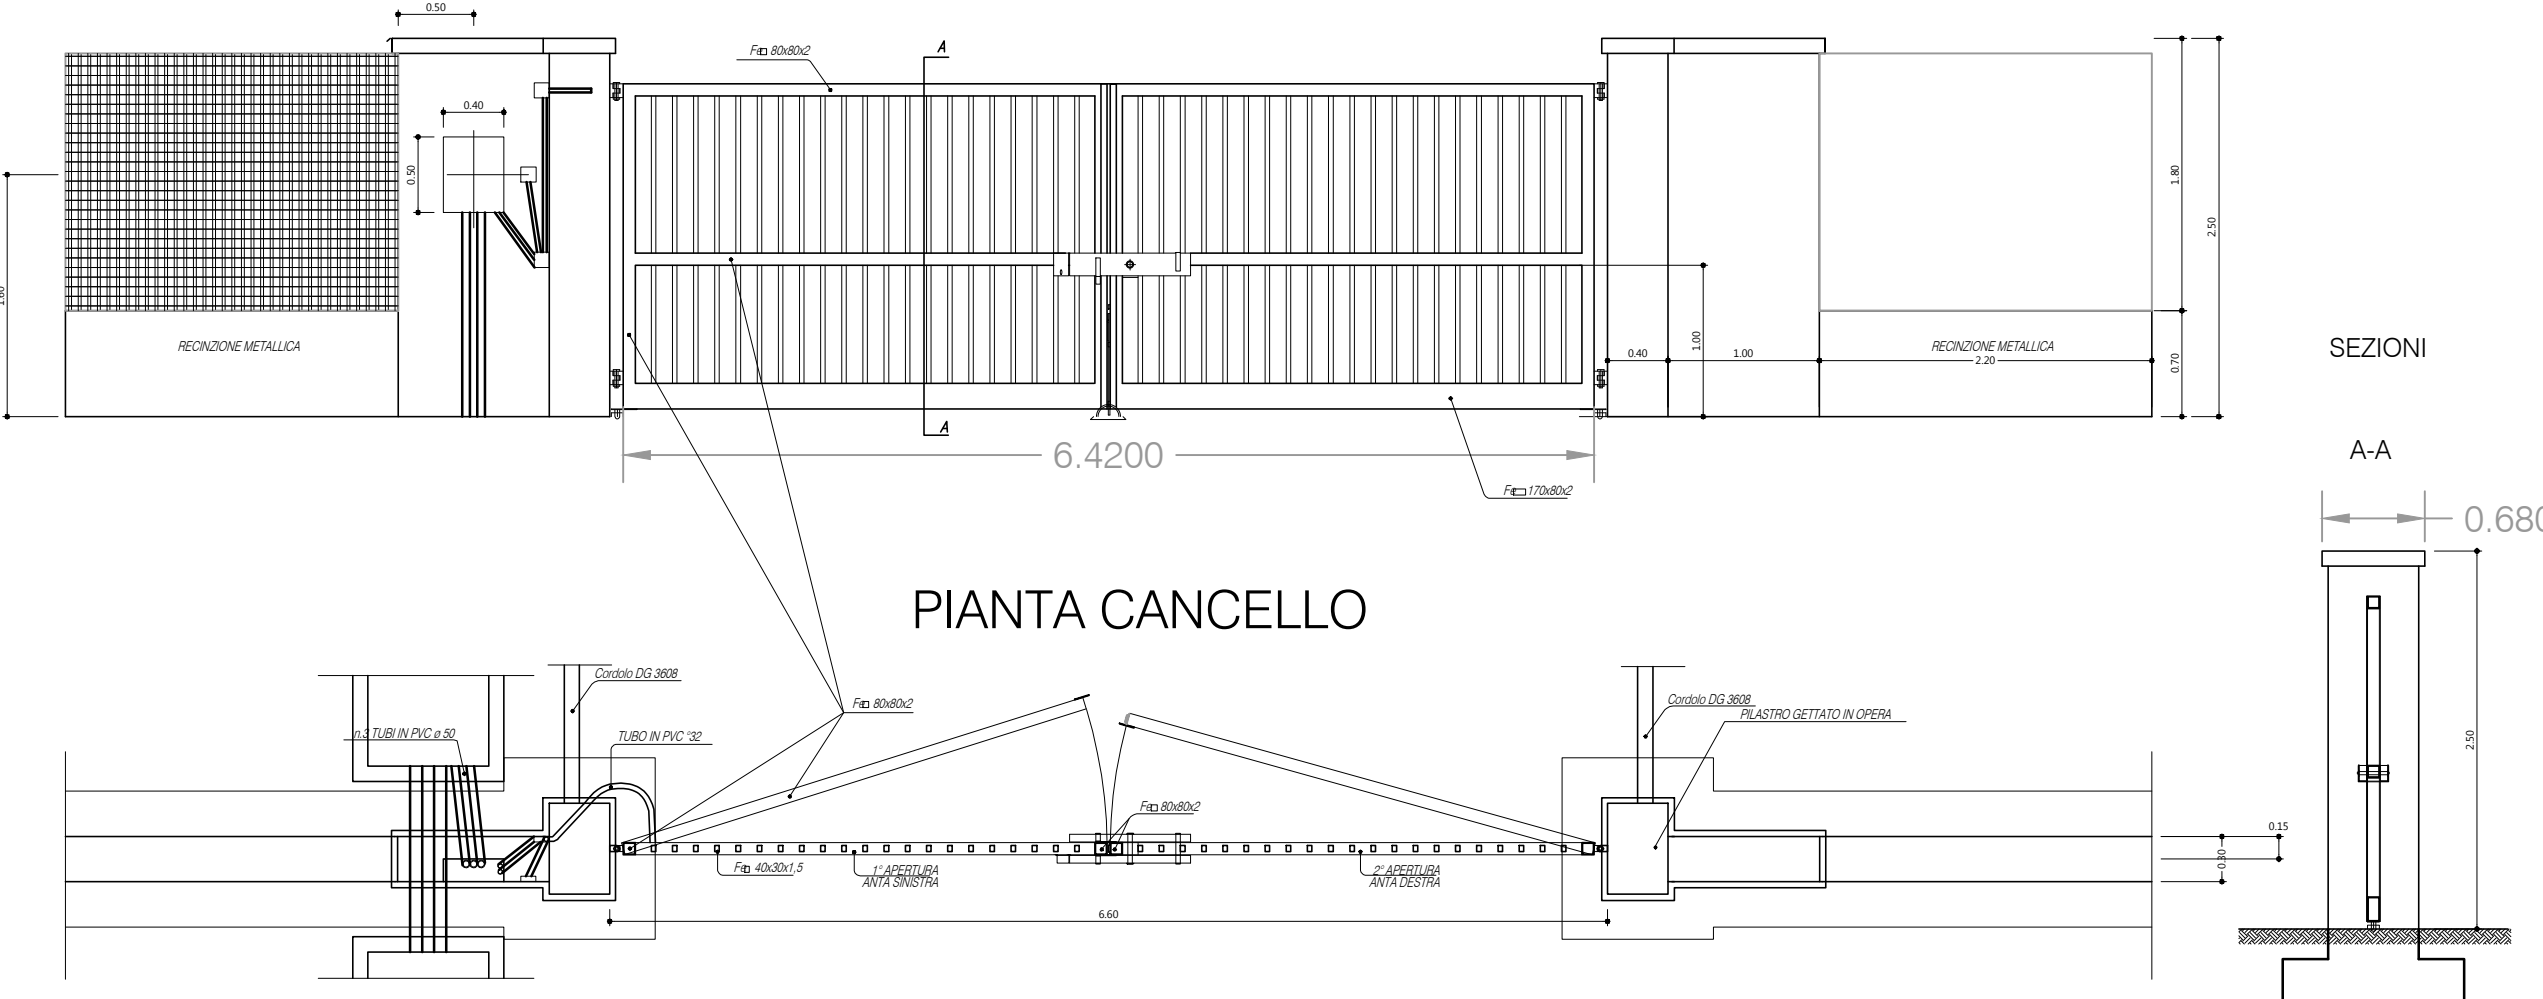


DETTAGLIO FONDAZIONE QUADRO MT MOBILE DY770

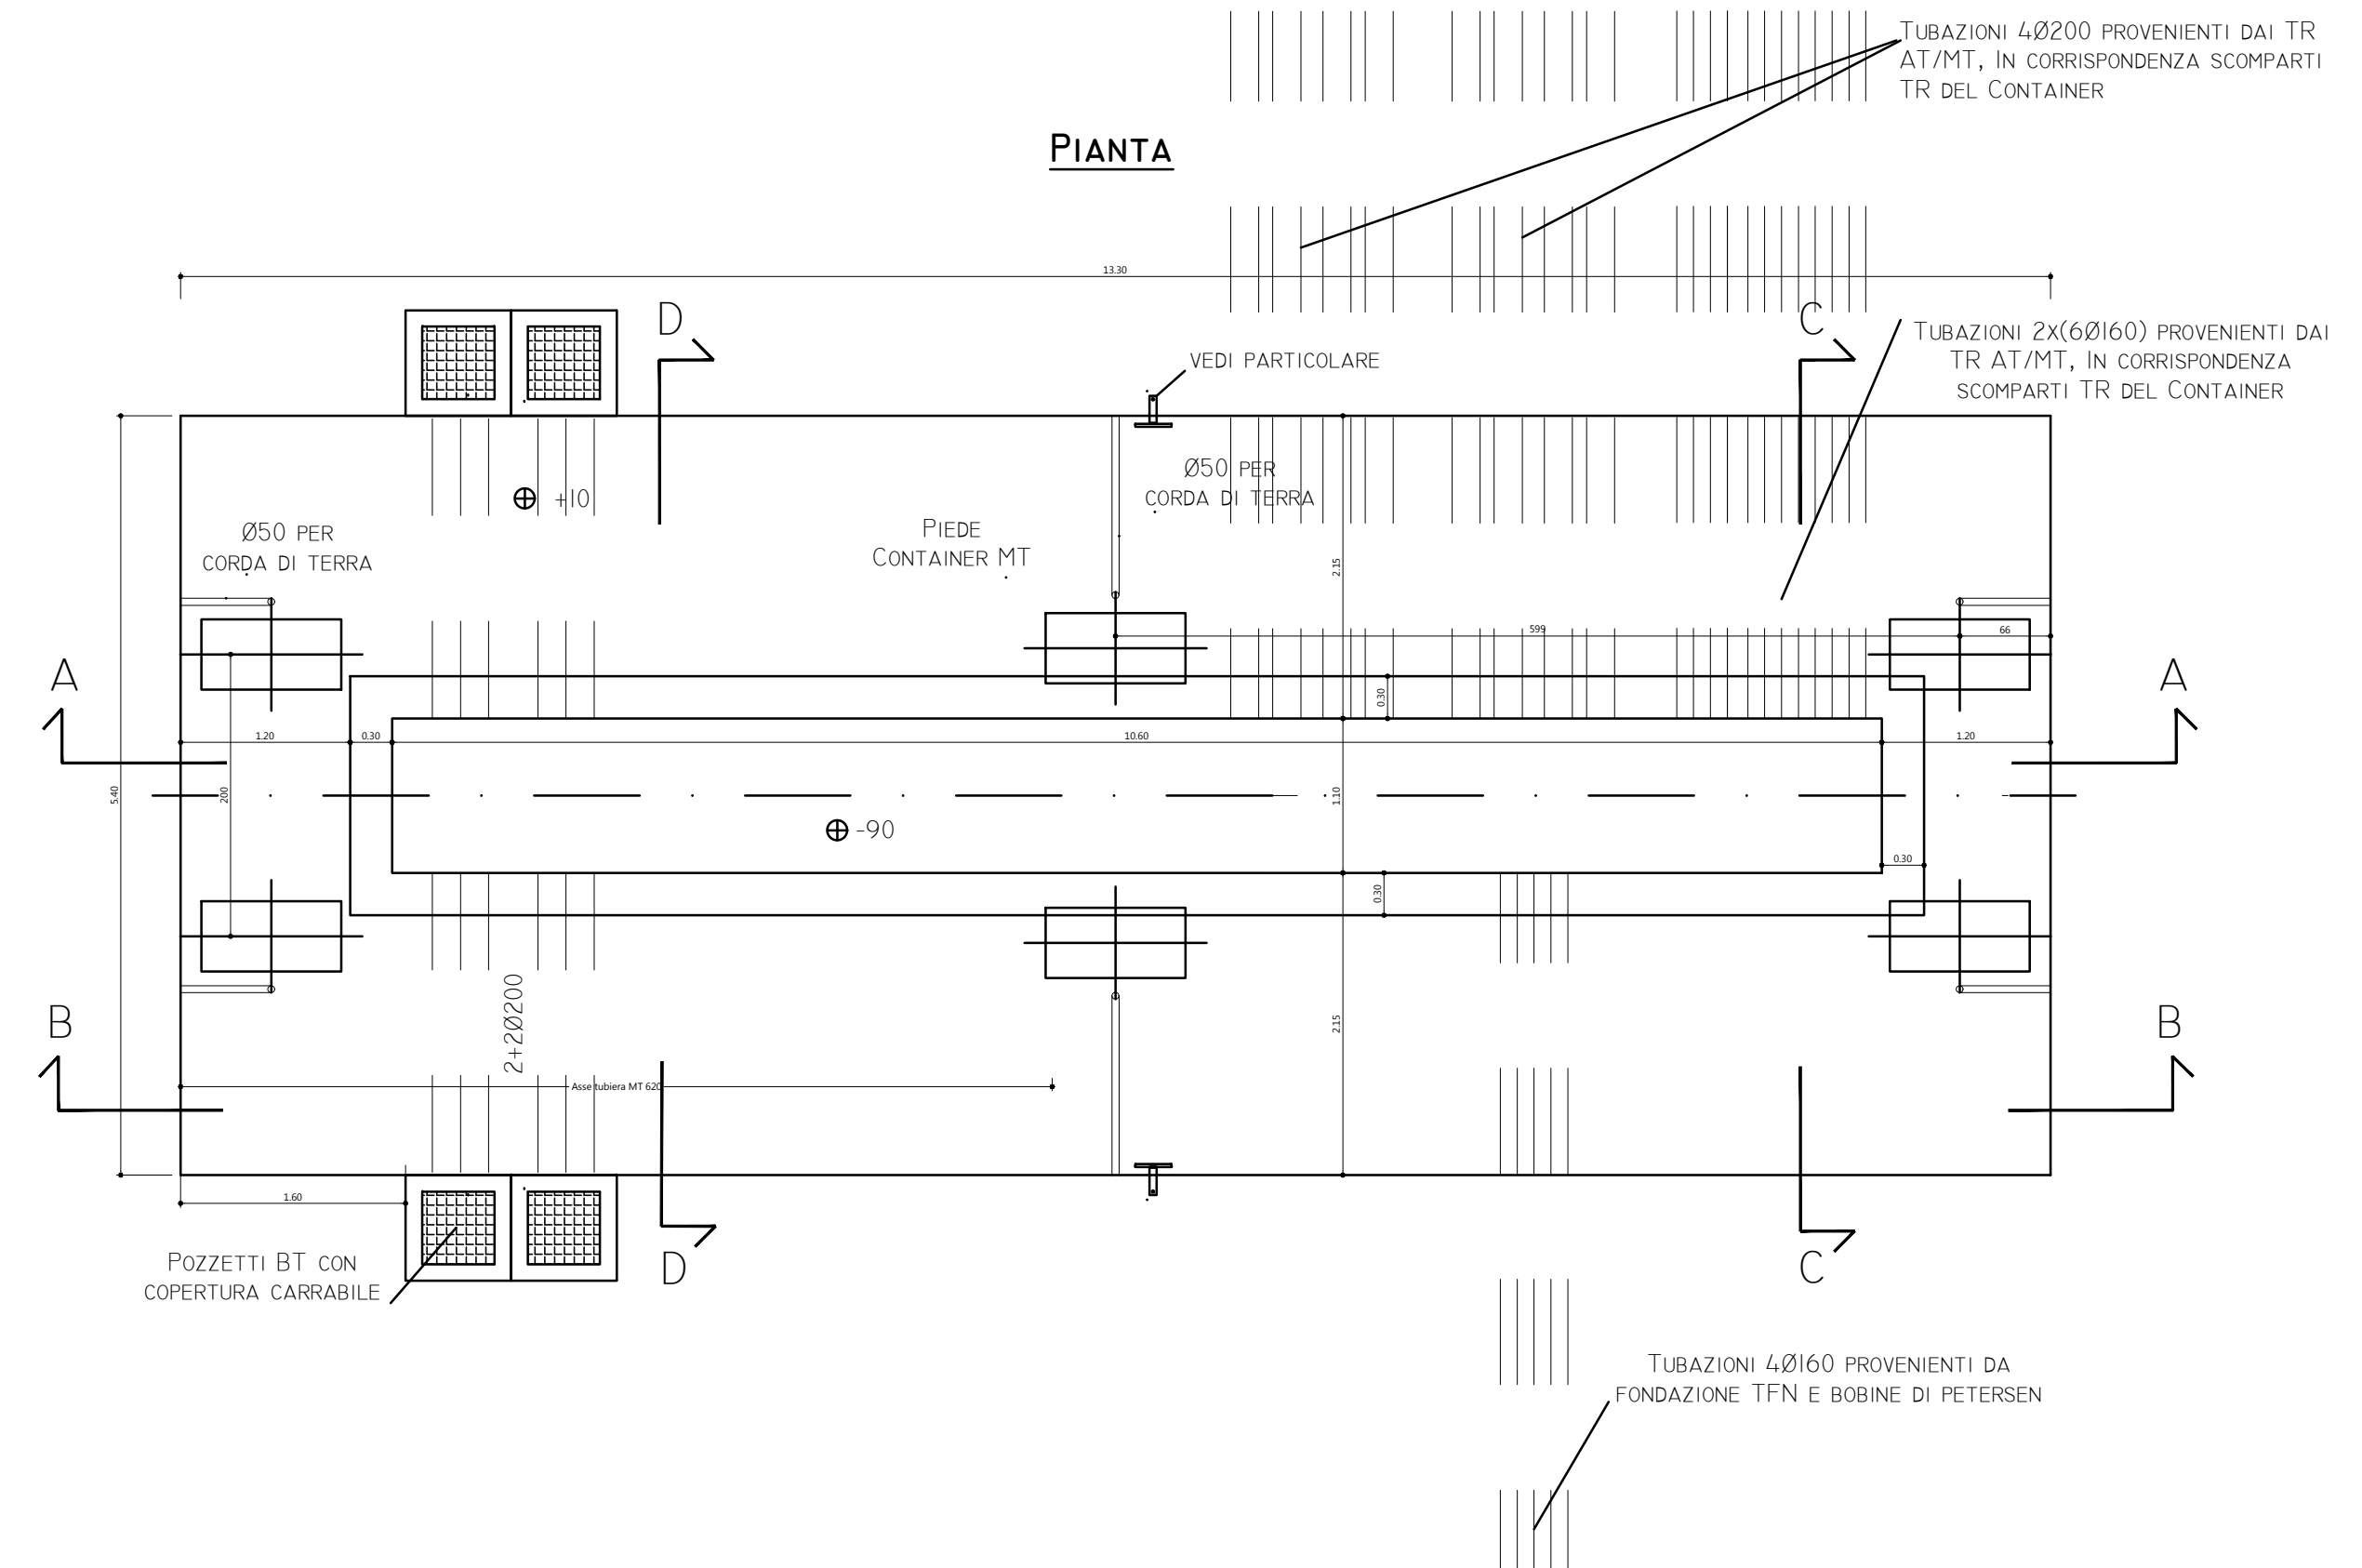

DETTAGLIO FONDAZIONE QUADRO MT MOBILE DY770 SEZIONE A-A

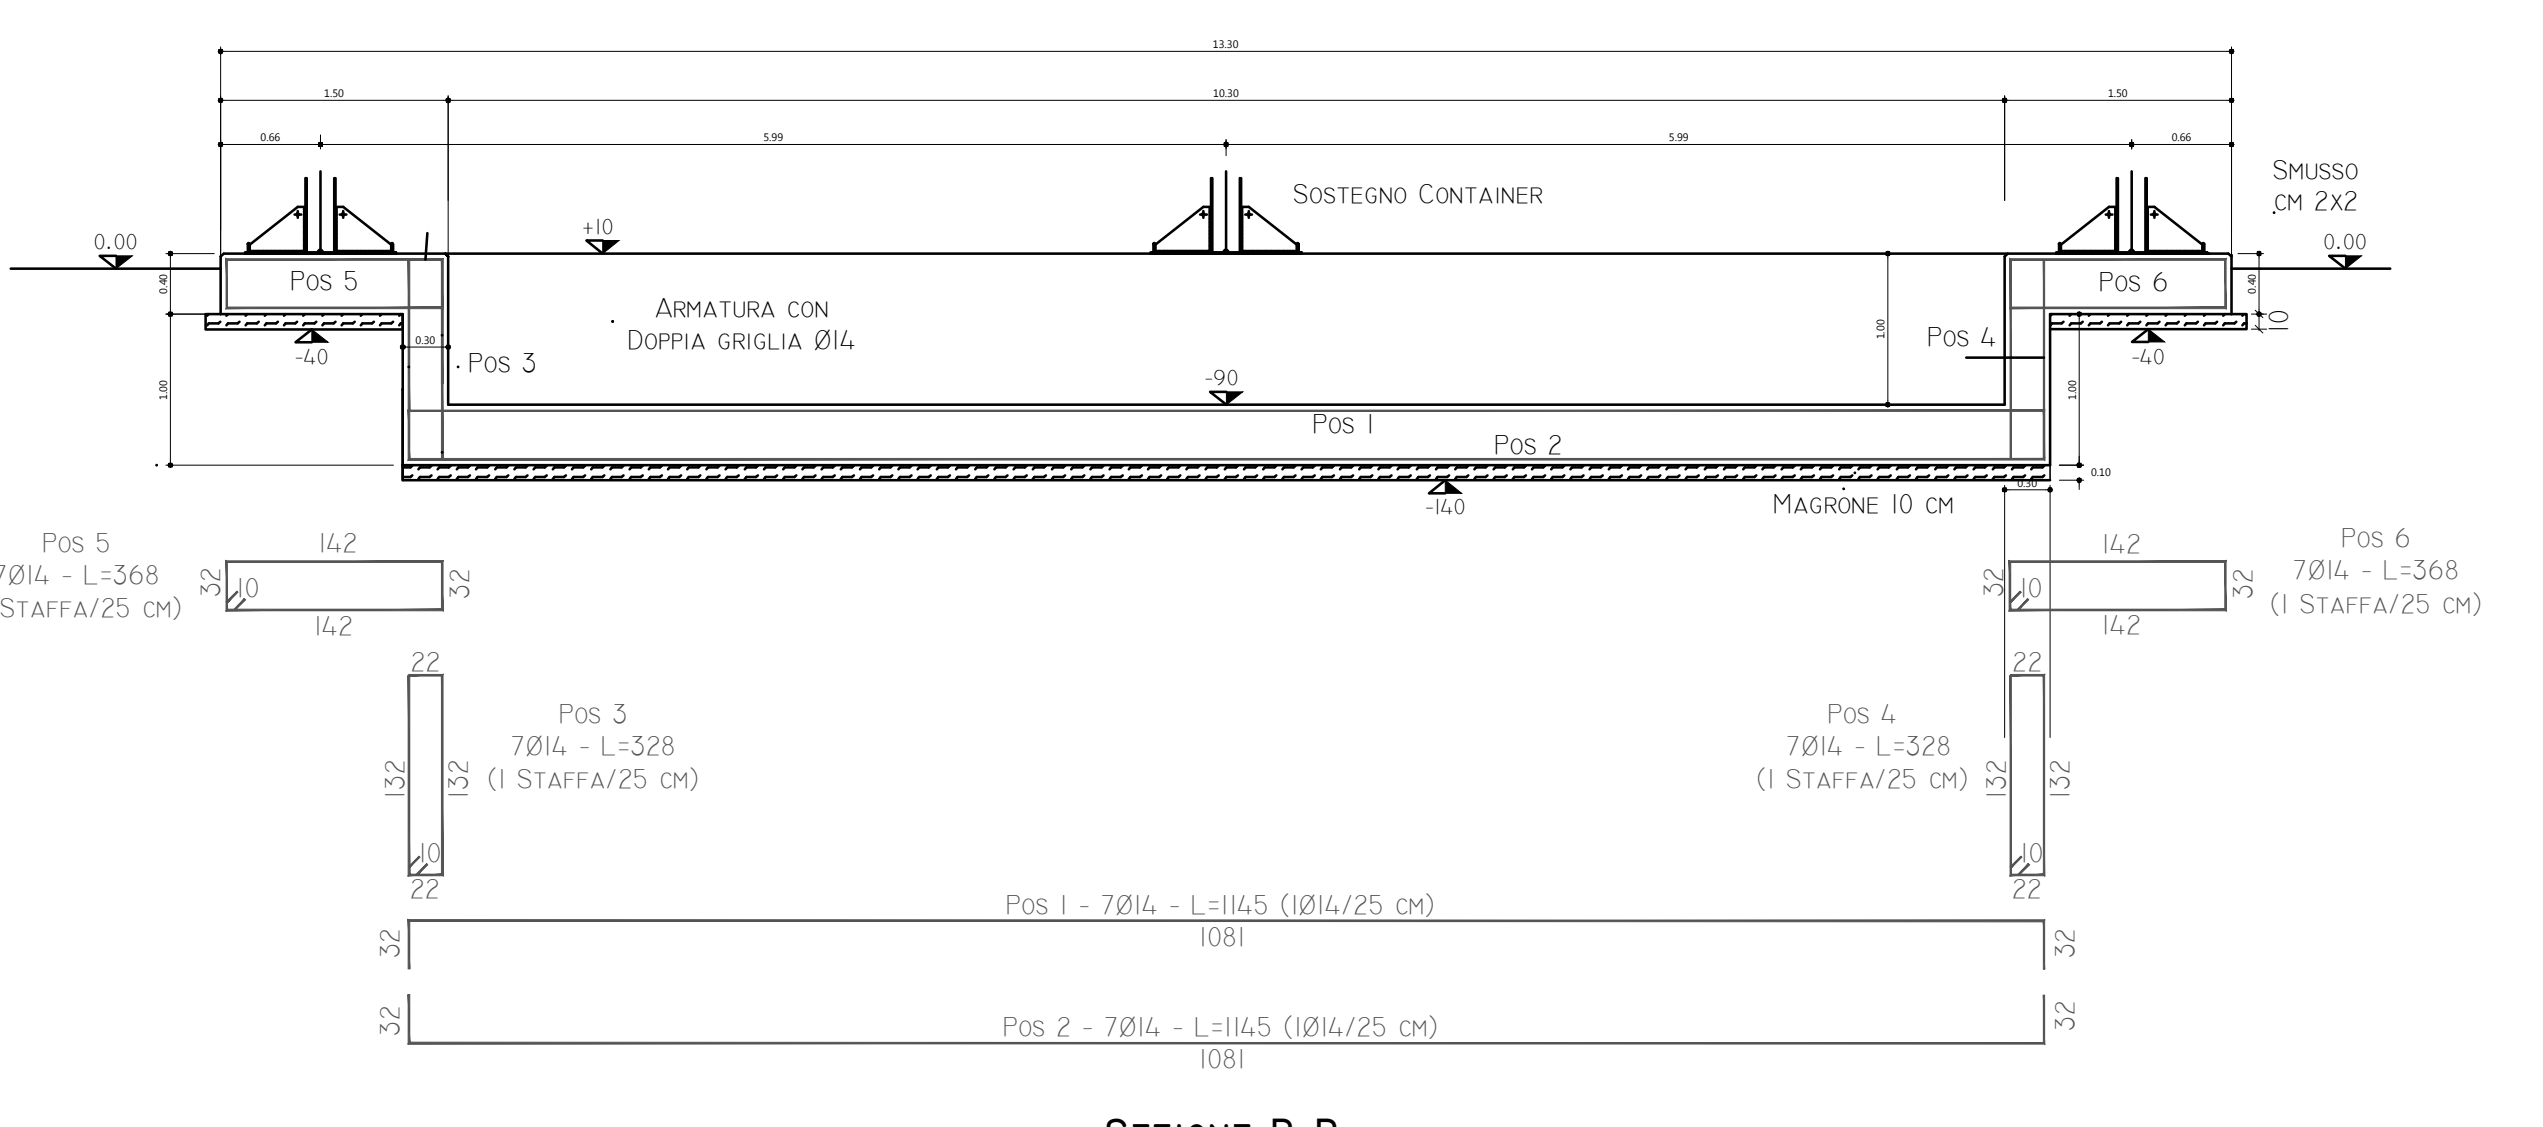


DETTAGLIO FONDAZIONE QUADRO MT MOBILE DY770

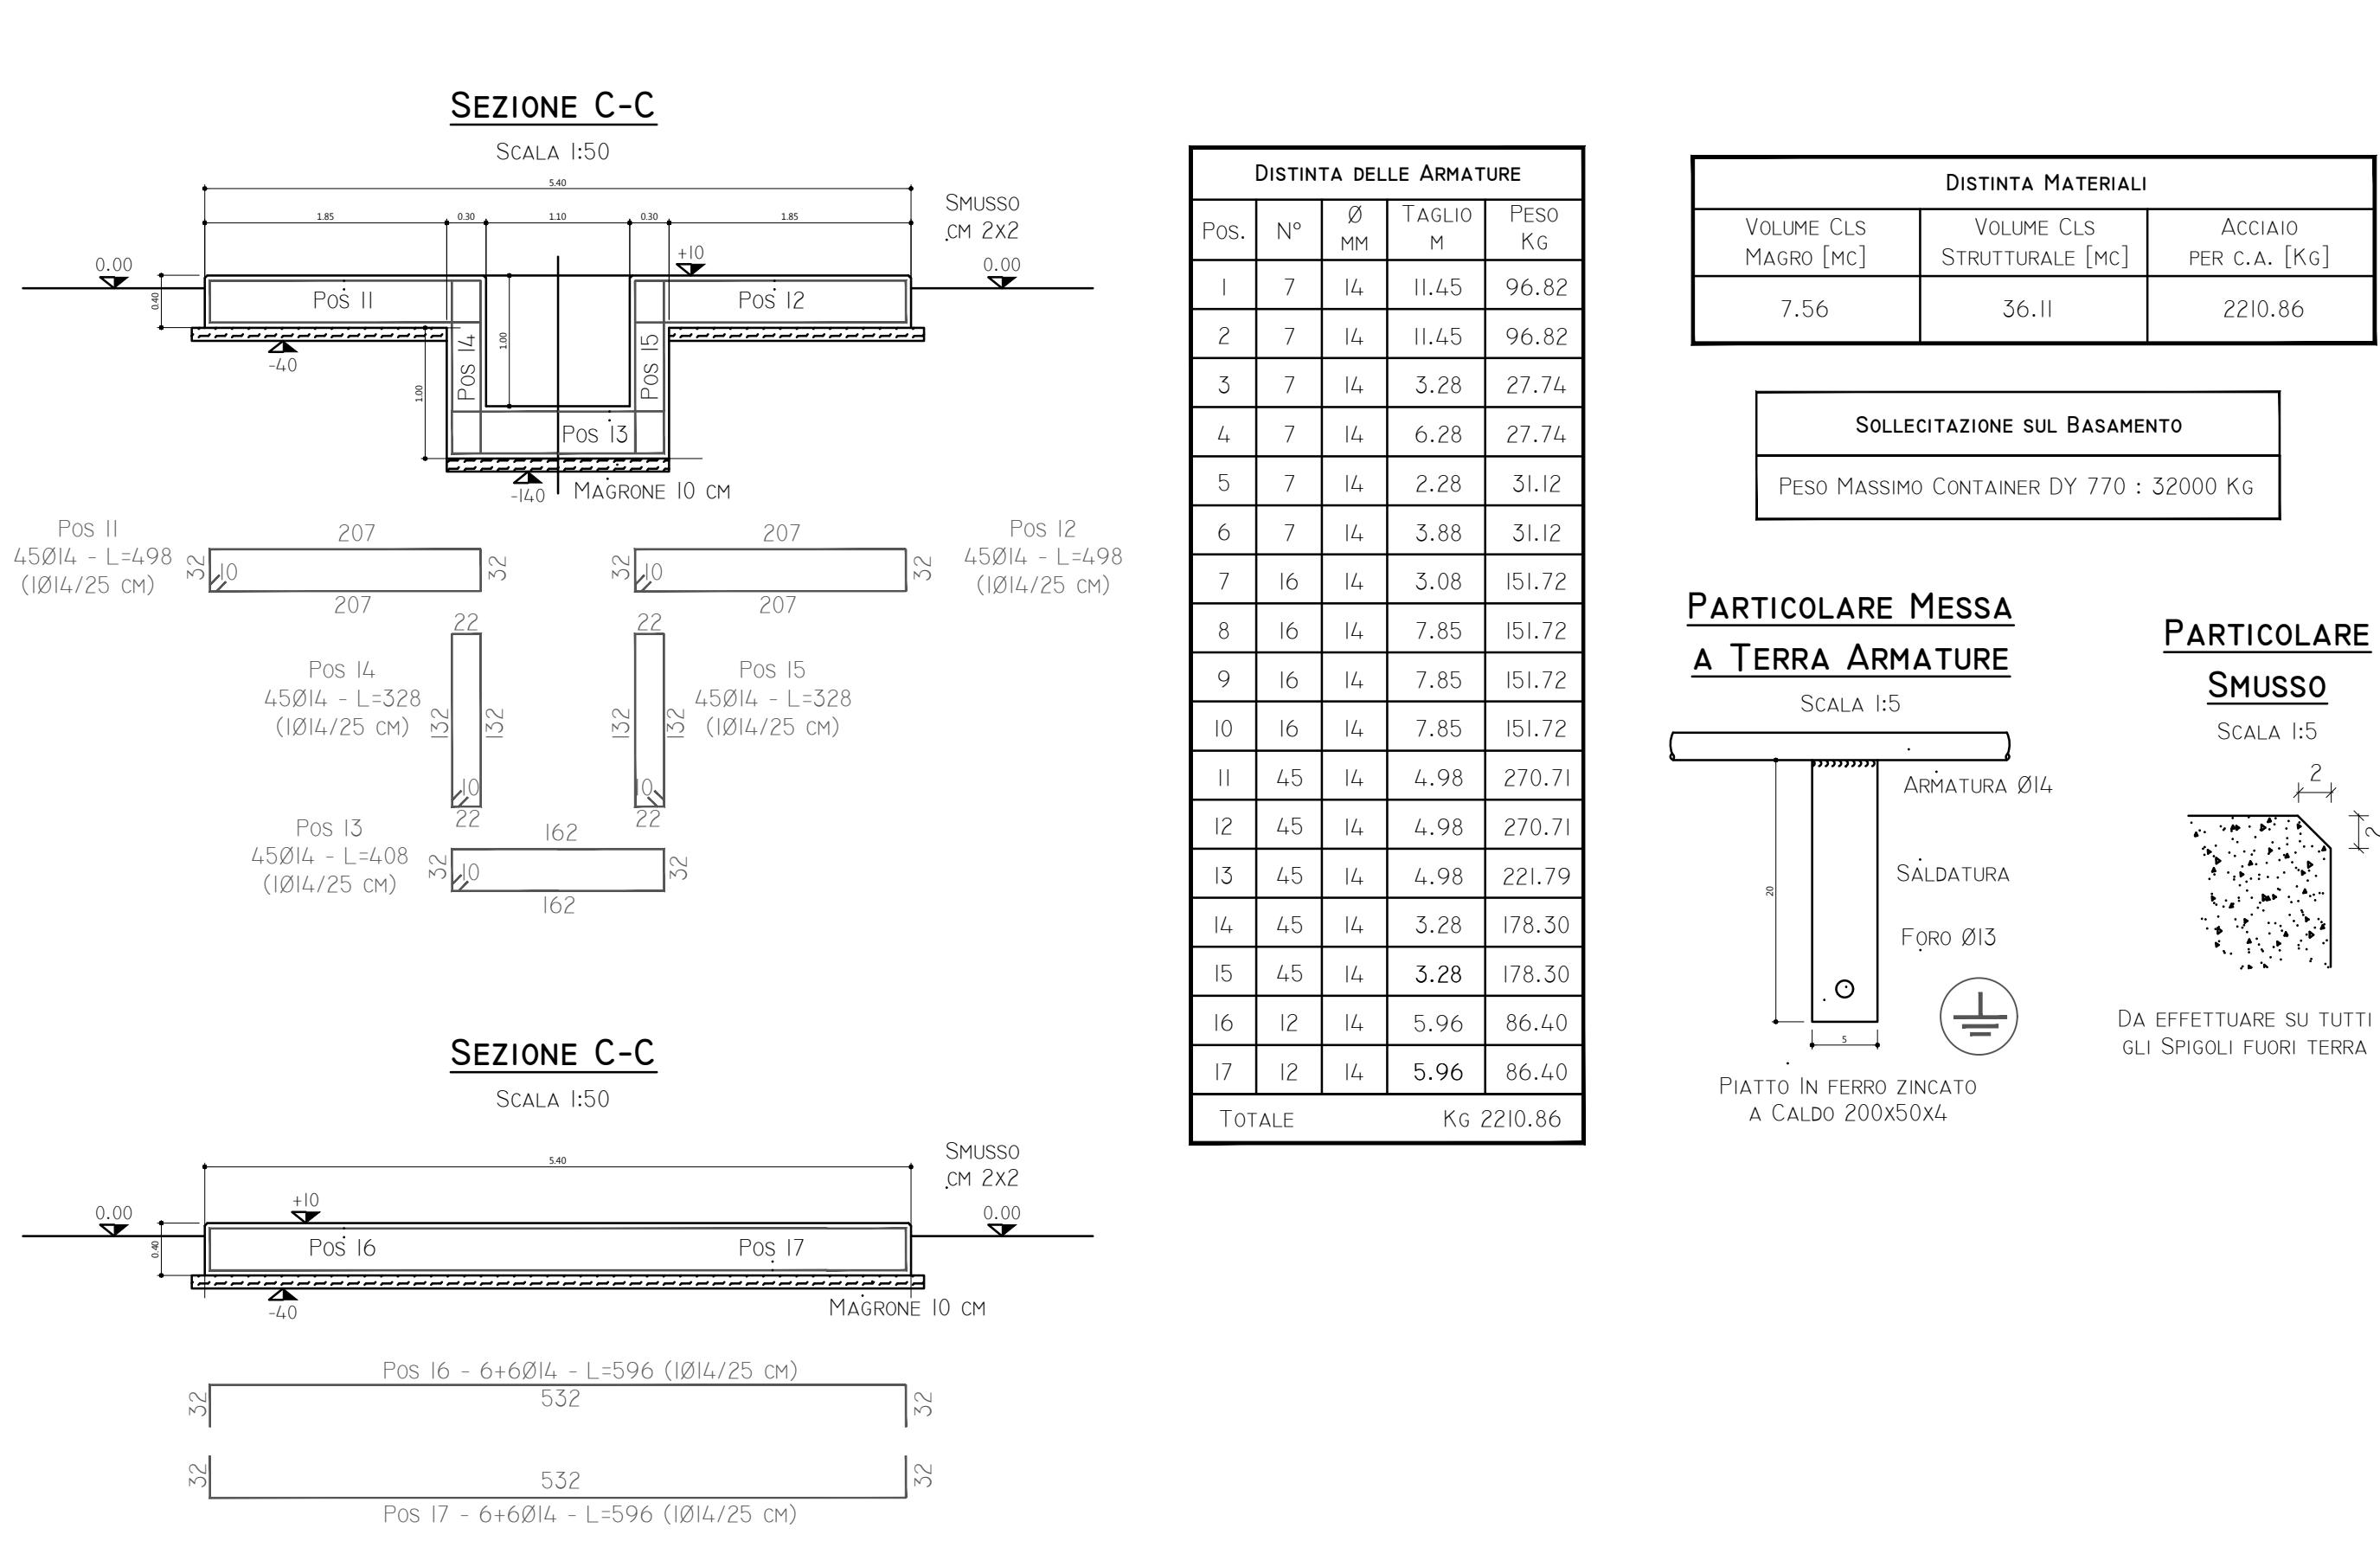


DISTINTA DELLE ARMATURE				DISTINTA MATERIALI		
POS.	N°	Ø	PESSO	VOLUME CLS	ACCIAIO	PER C.A. [Kg]
1	7	14	114,5	7,56	36,11	2210,86
2	7	14	114,5			
3	7	14	5,28			
4	7	14	6,28			
5	7	14	2,28			
6	7	14	3,88			
7	16	14	3,08			
8	16	14	7,85			
9	16	14	7,85			
10	16	14	7,85			
11	4,5	14	4,98			
12	4,5	14	4,98			
13	4,5	14	4,98			
14	4,5	14	3,28			
15	4,5	14	3,28			
16	12	14	5,96			
17	12	14	5,96			
TOTALE						Kg 2210,86


PARTICOLARE POSA TUBAZIONI IN CABINA PRIMARIA

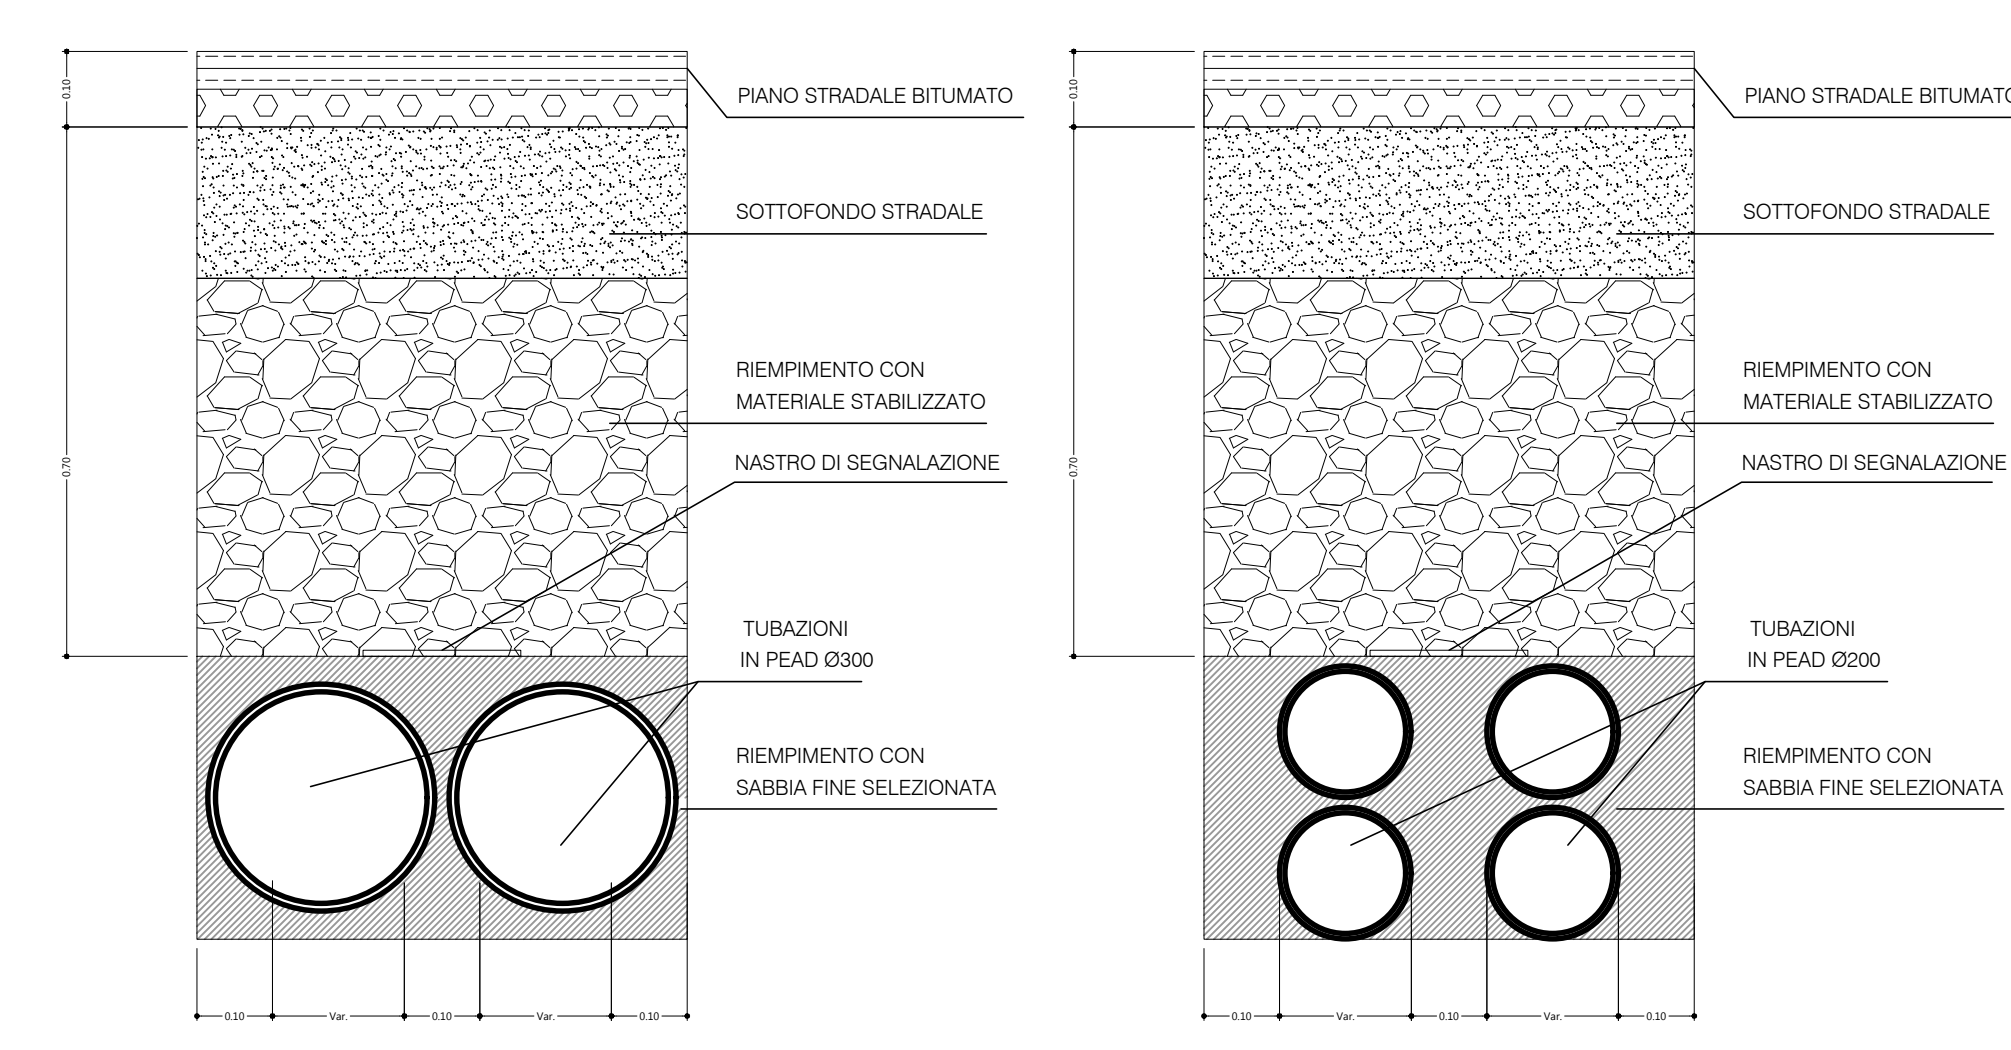

SEZIONE SCAVO PER POSA CONDUTTORE DI TERRA

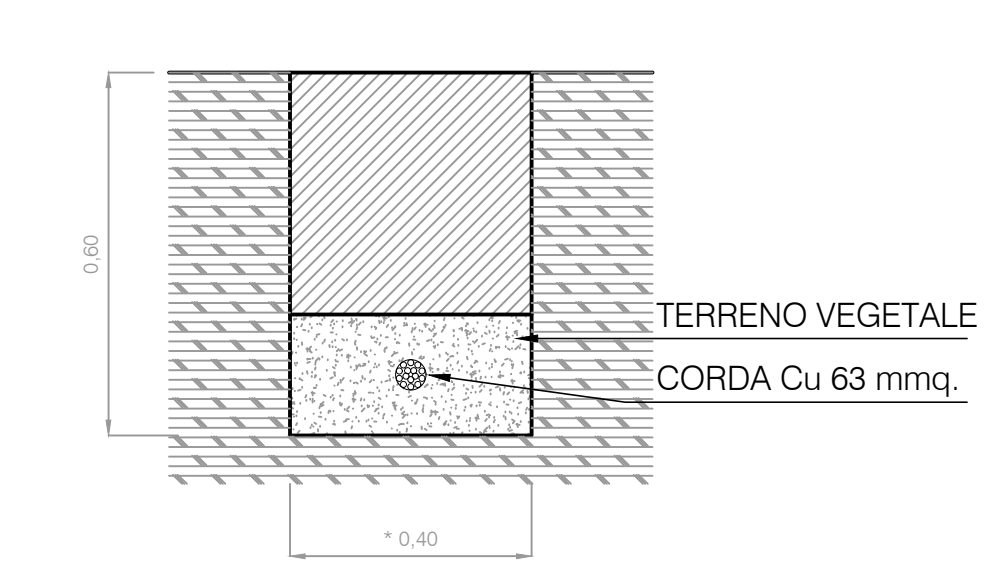

DETTAGLIO GRIGLIA DI SCARICO PIAZZALI

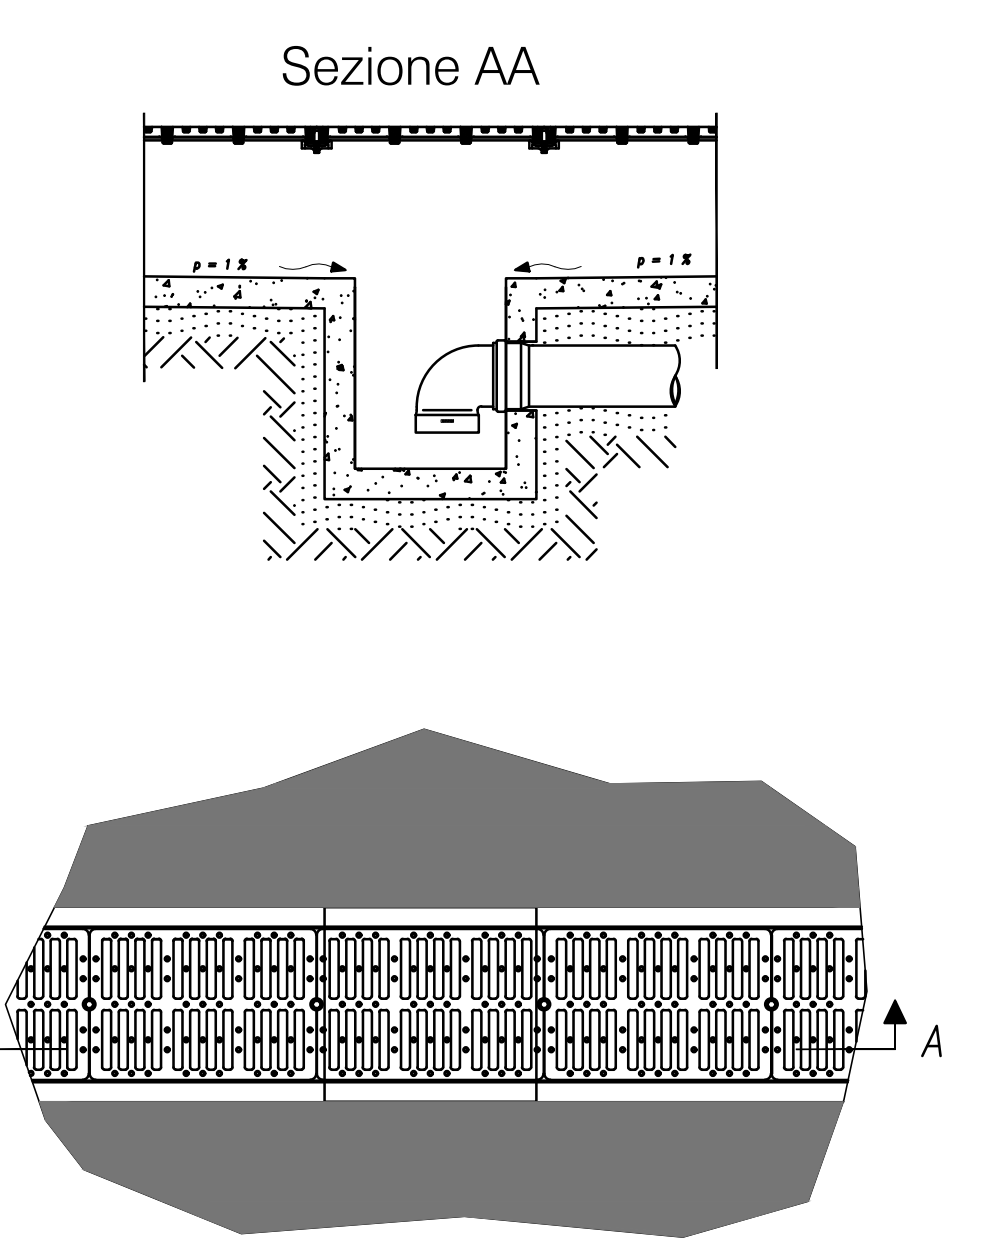

IMPIANTO DI RETE PER LA CONNESSIONE 20 KV DELL'IMPIANTO DI PRODUZIONE SV03 T0737036 9400kW

STRADA PROVINCIALE N°102 SNC - CAMPI SALENTINA (LE)

PROGETTO DEFINITIVO NUOVA CP CAMPI OVEST

DOCUMENTAZIONE TECNICA
OPERE CIVILI

IDENTIFICAZIONE ELABORATO								
Libro imp.	Code. EDL	Tip. docum.	N° elabor.	N° fog.	Tit. fog.	NOME FILE	DATA	SCALA
PD	T0737036	DEL	PC07	01	01	CP CAMPI OVEST	OTTOBRE 2022	VARIE

REVISIONI					
REV.	DATA	DESCRIZIONE	ESEGUITO	VERIFICATO	APPROVATO

PROGETTAZIONE: **Heliopolis** (Logo) **ORDINE DEI PERITI INDUSTRIALI DI TRENTO** (Logo)

GESTORE RETE ELETTRICA: **SVILUPPO SV03 HEPT19 S.R.L.** (Logo)

COMMITTENTE: **SVILUPPO SV03 HEPT19 S.R.L.** (Logo)