




0
 QUADRO MORSETTIERA STALLO TRASFORMATORE

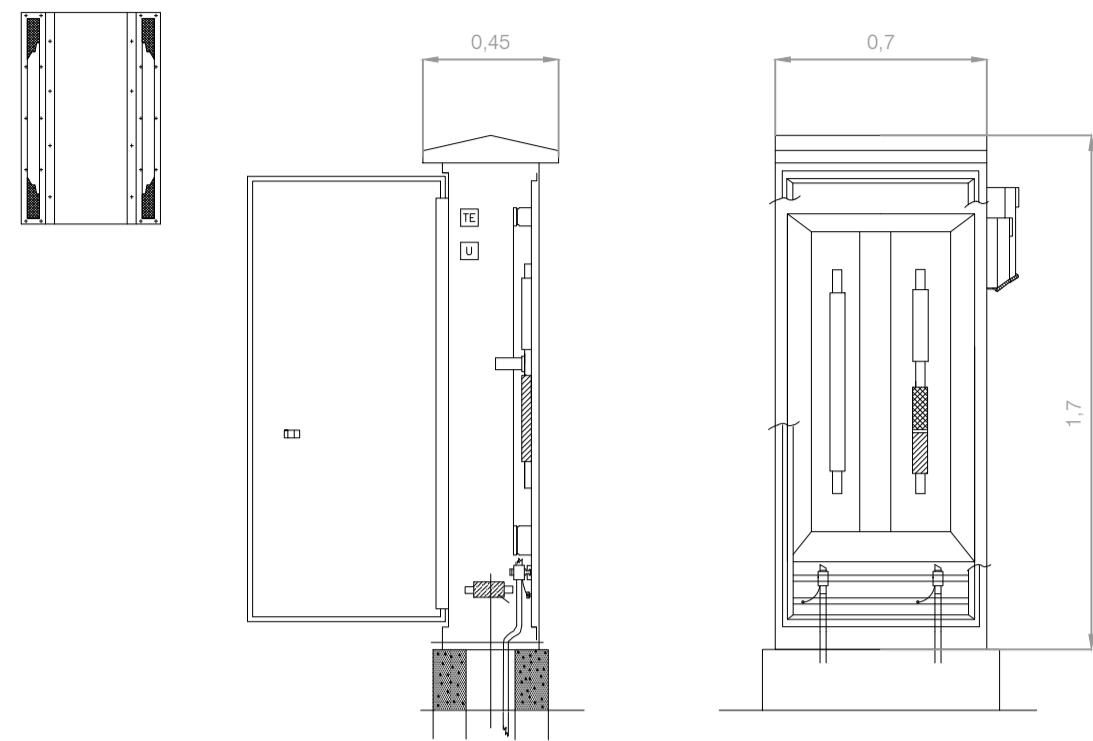


QUADRO MORSETTIERA STALLO LINEA AT

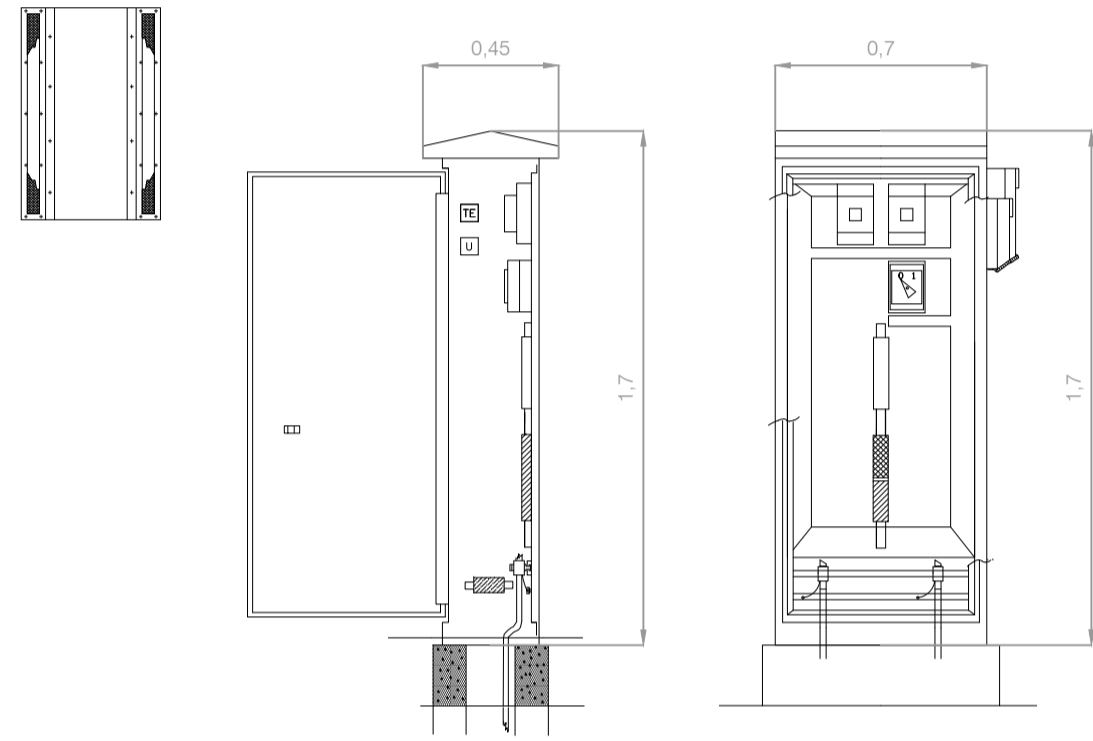


QUADRO MT IN CONTAINER DY770 - PIANTE ESTERNA

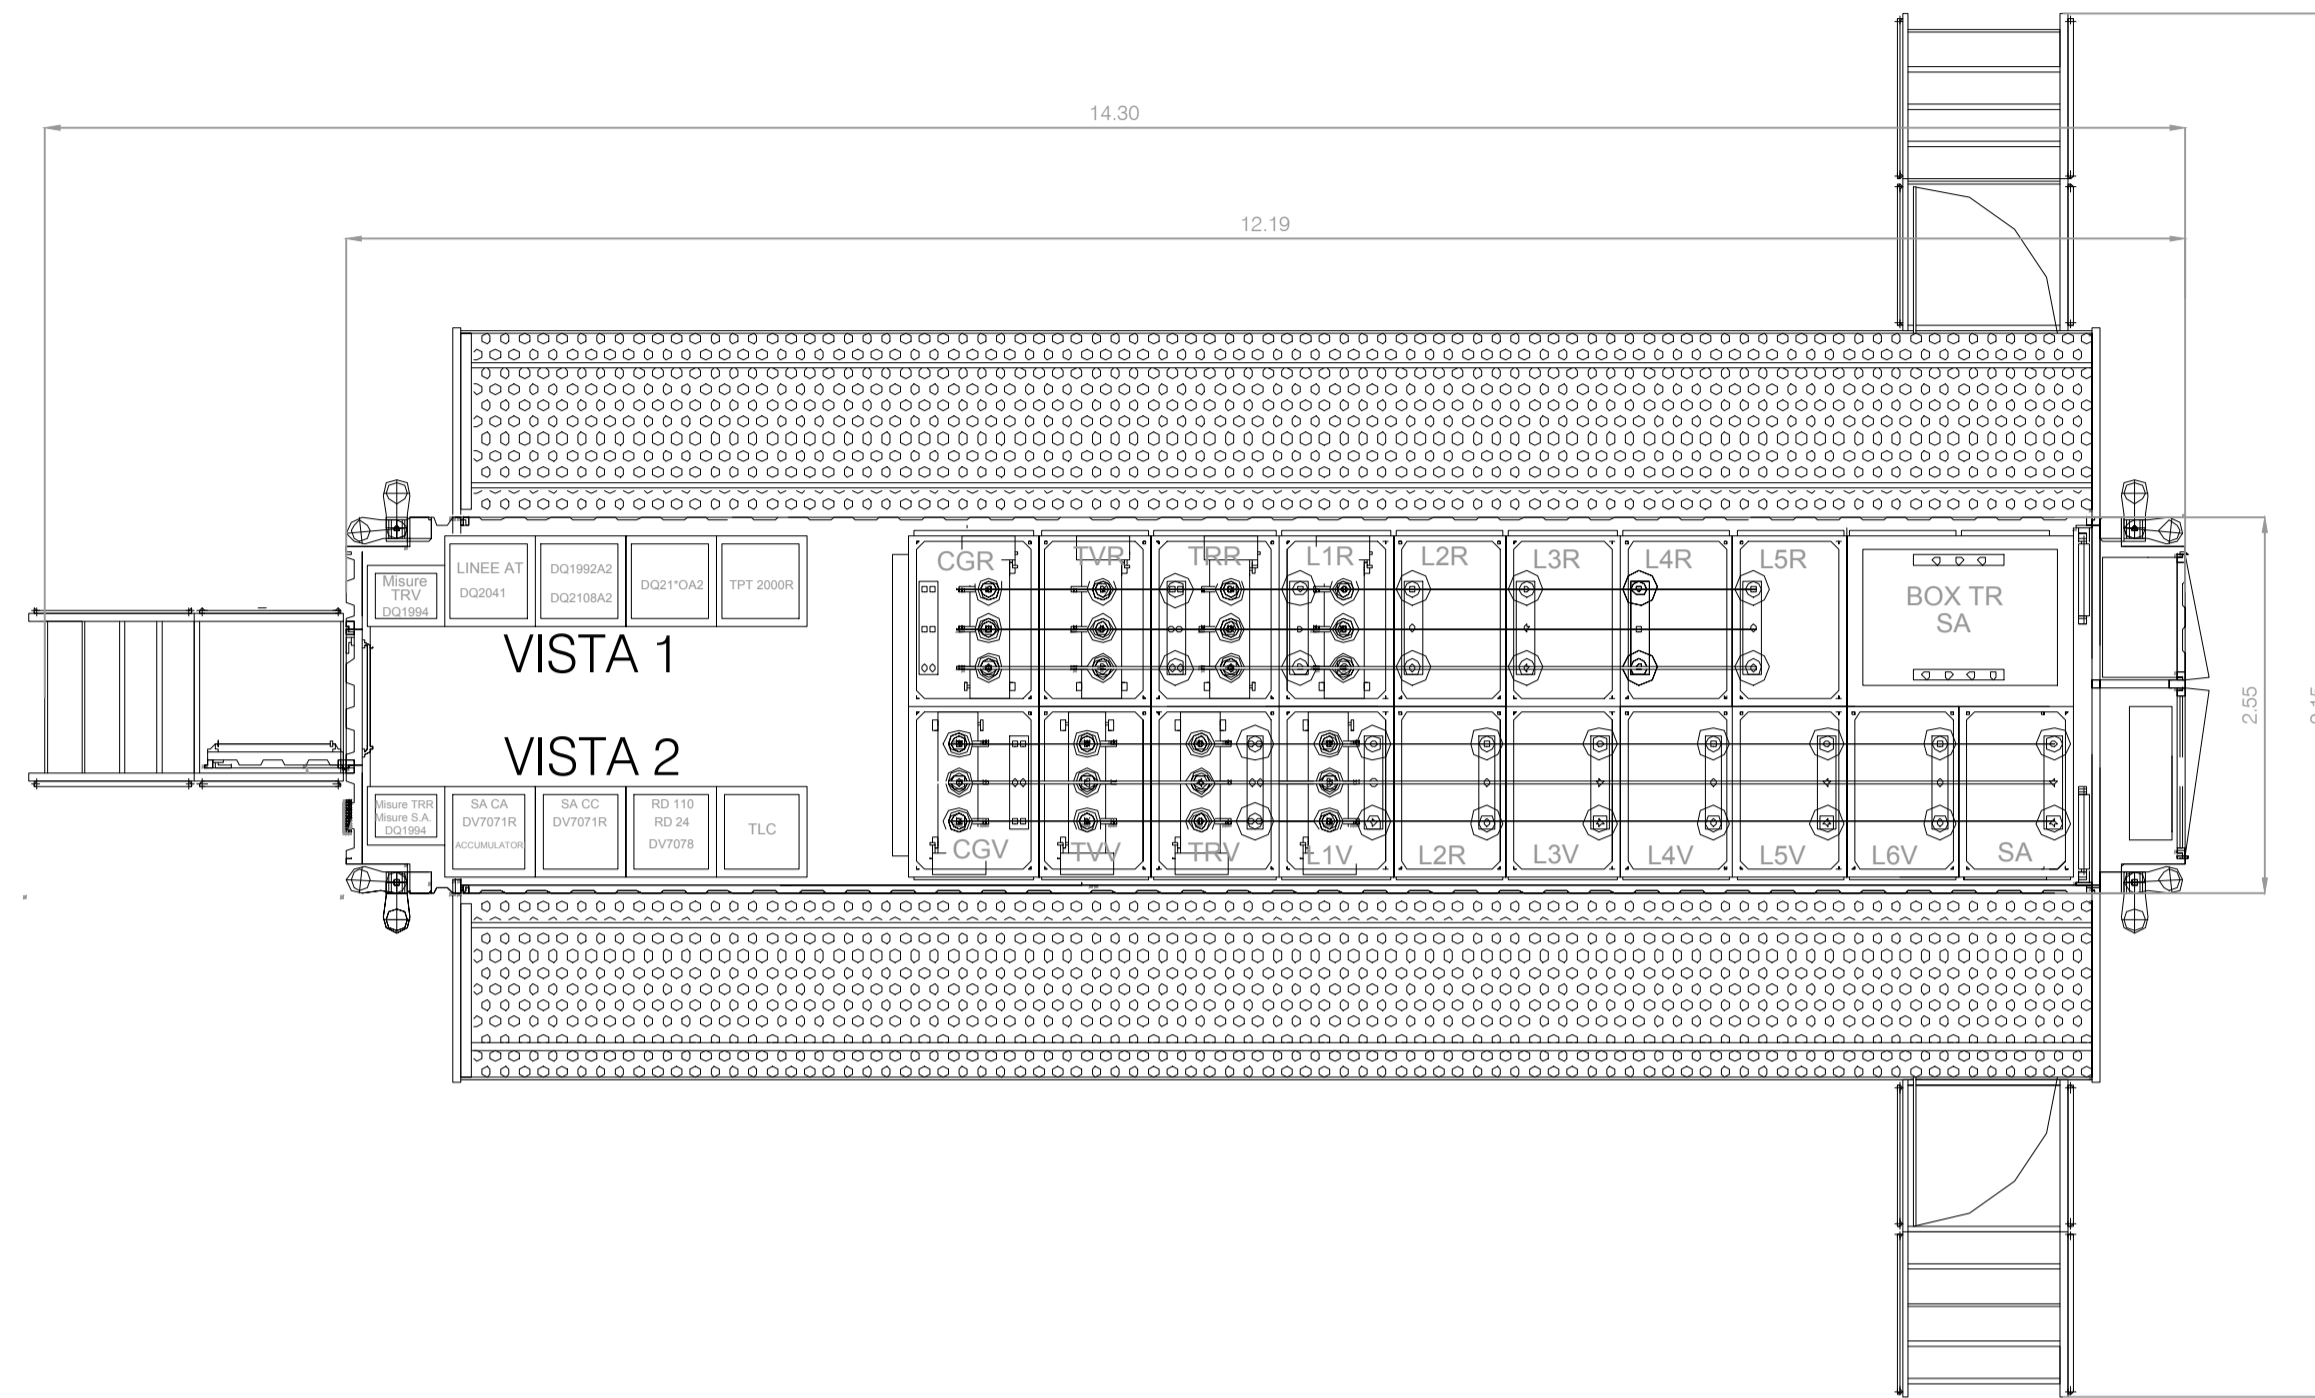


QUADRO MT IN CONTAINER DY770 - PROSPETTI

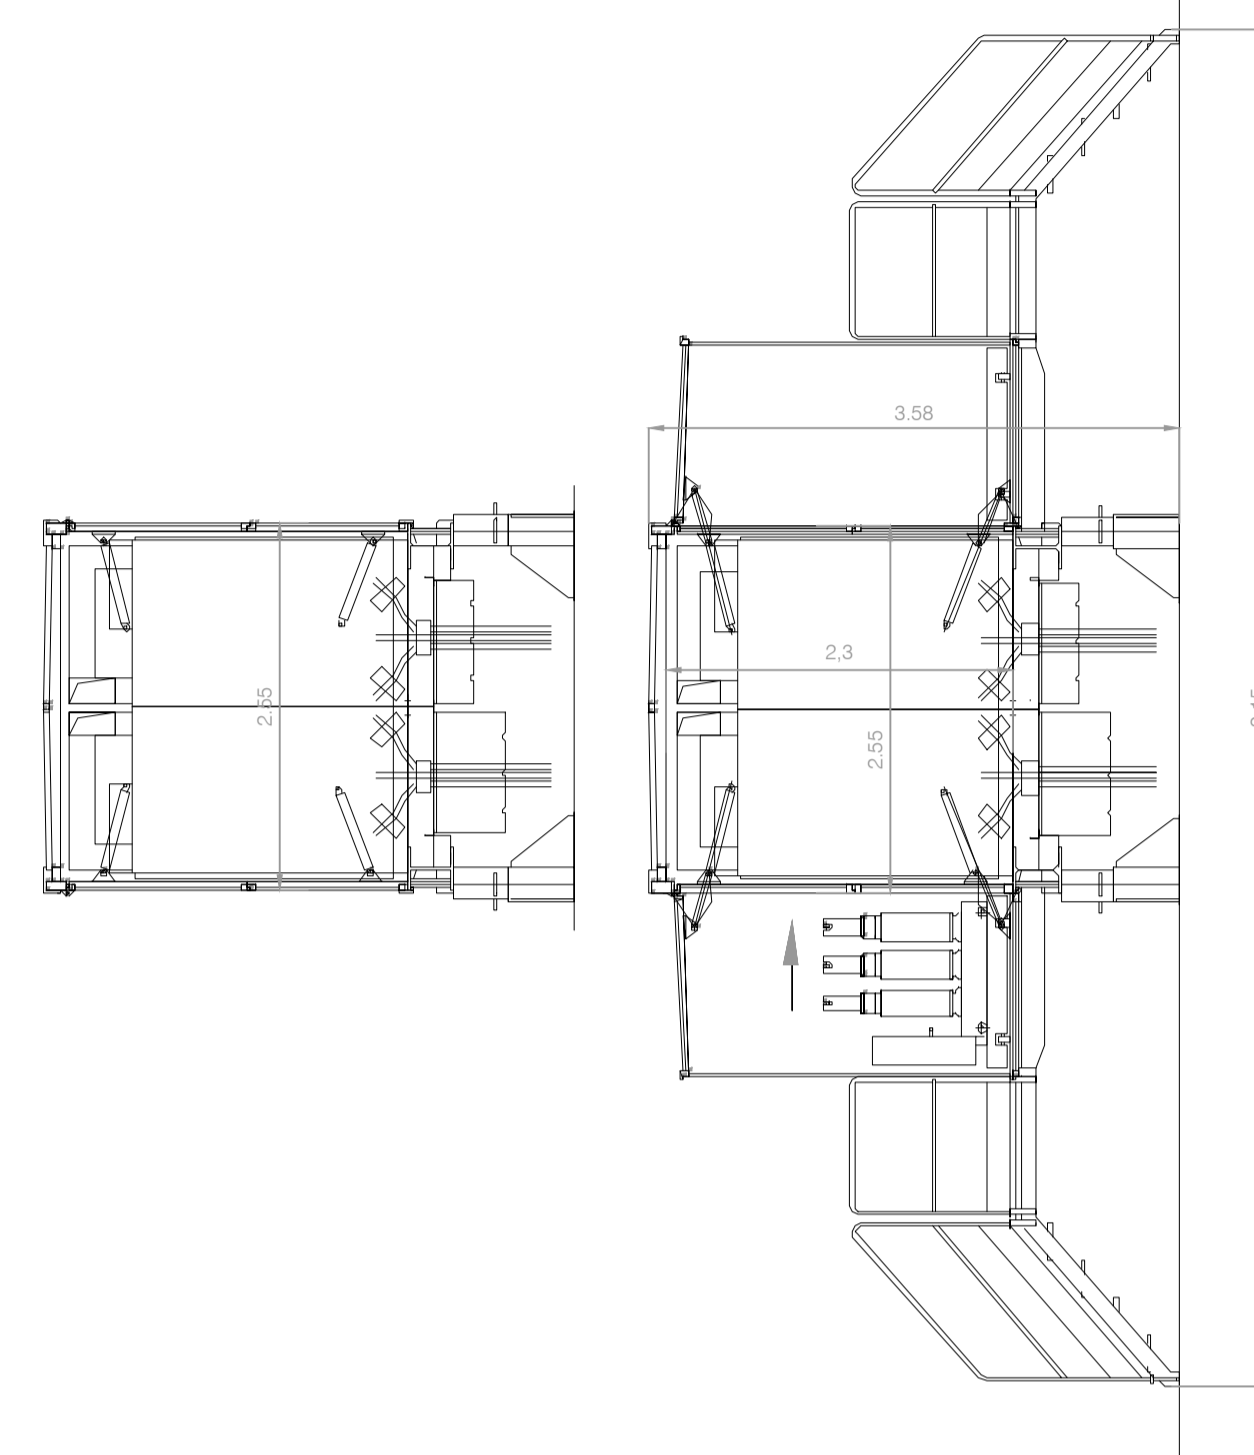


QUADRO MT IN CONTAINER DY770 - SEZIONE 1

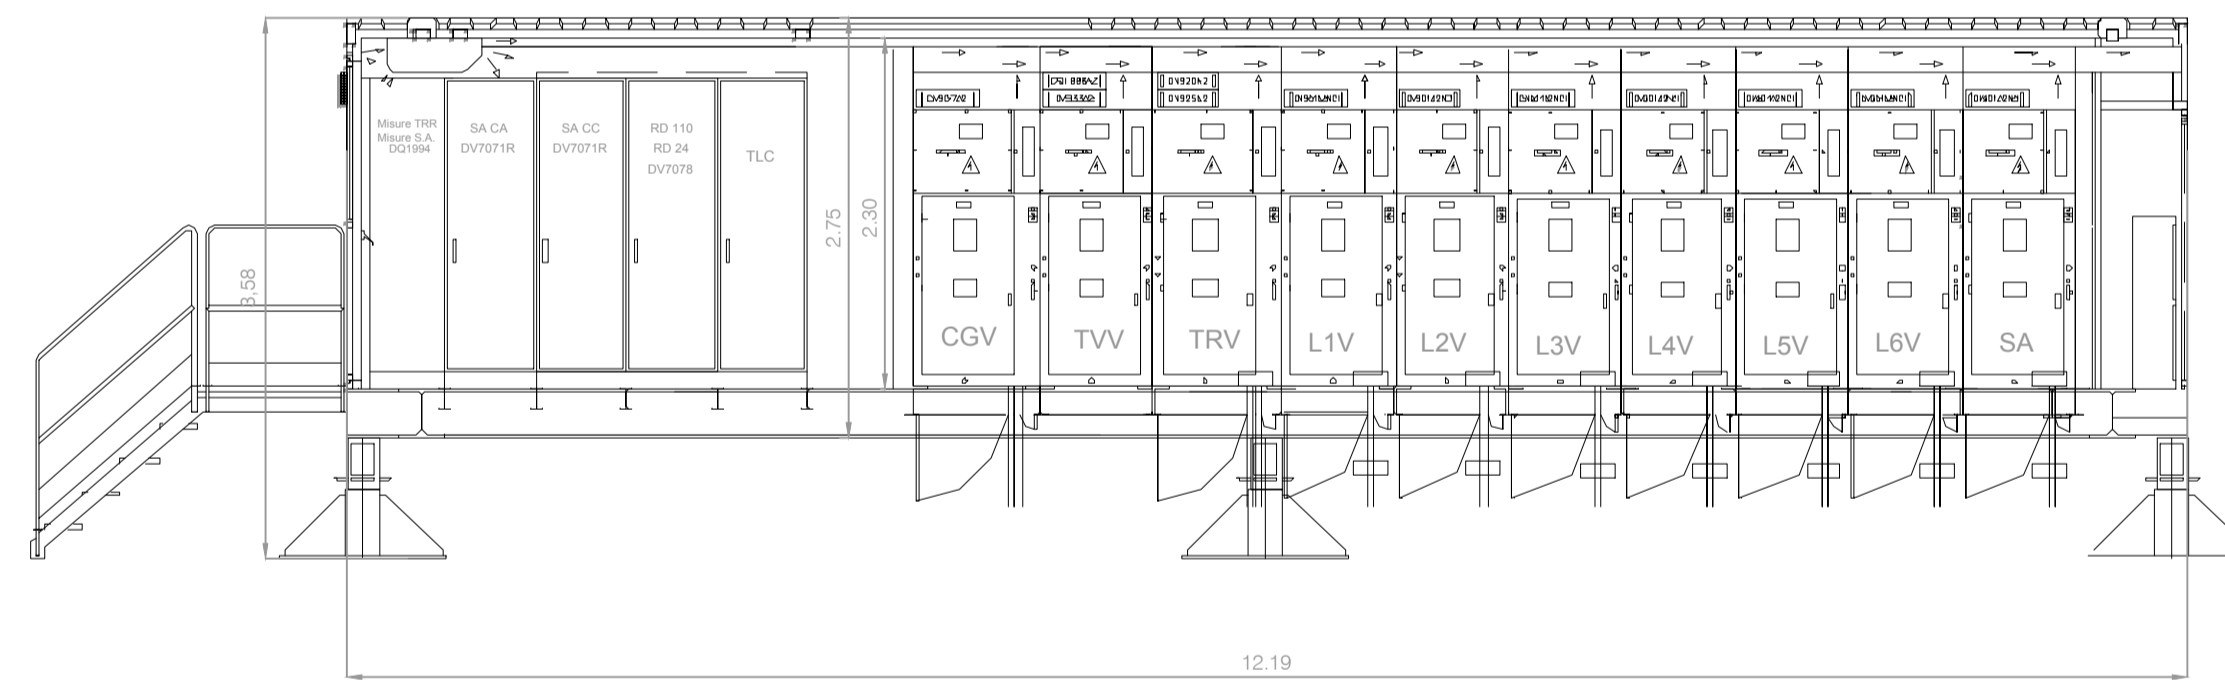


QUADRO AUSILIARI DY770 - VISTA 1

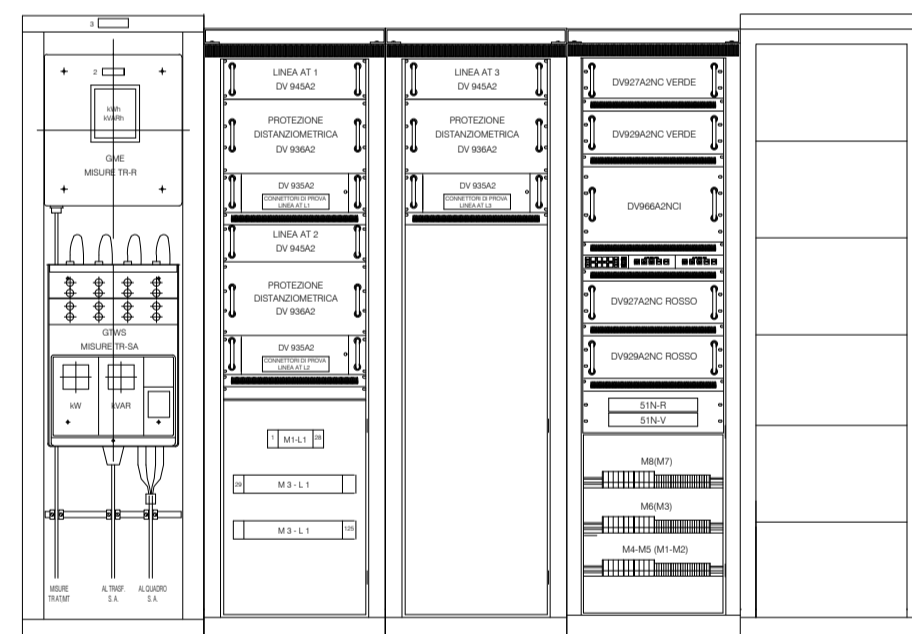

QUADRO AUSILIARI DY770 - VISTA 2

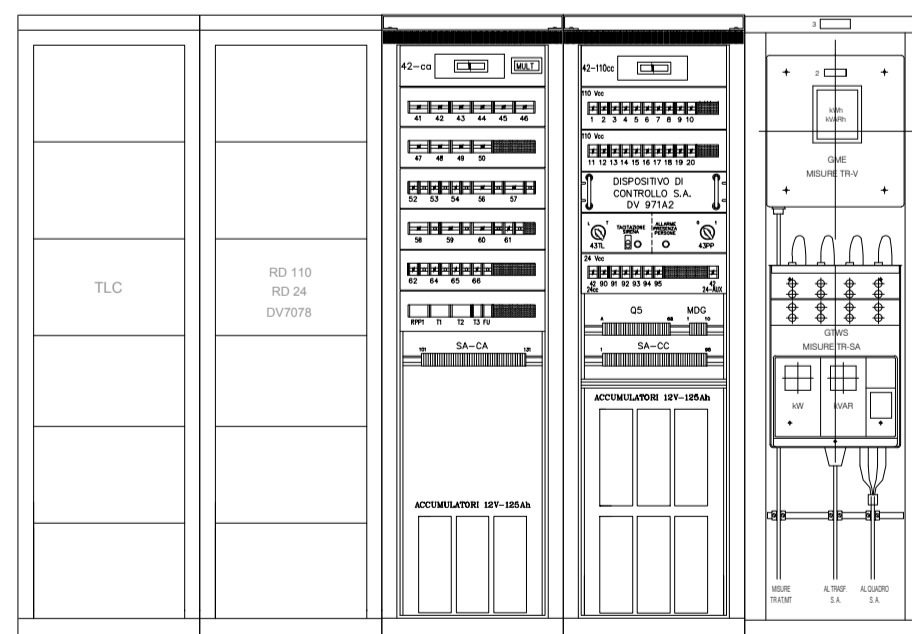

QUADRO MT IN CONTAINER DY770 - PIANTE

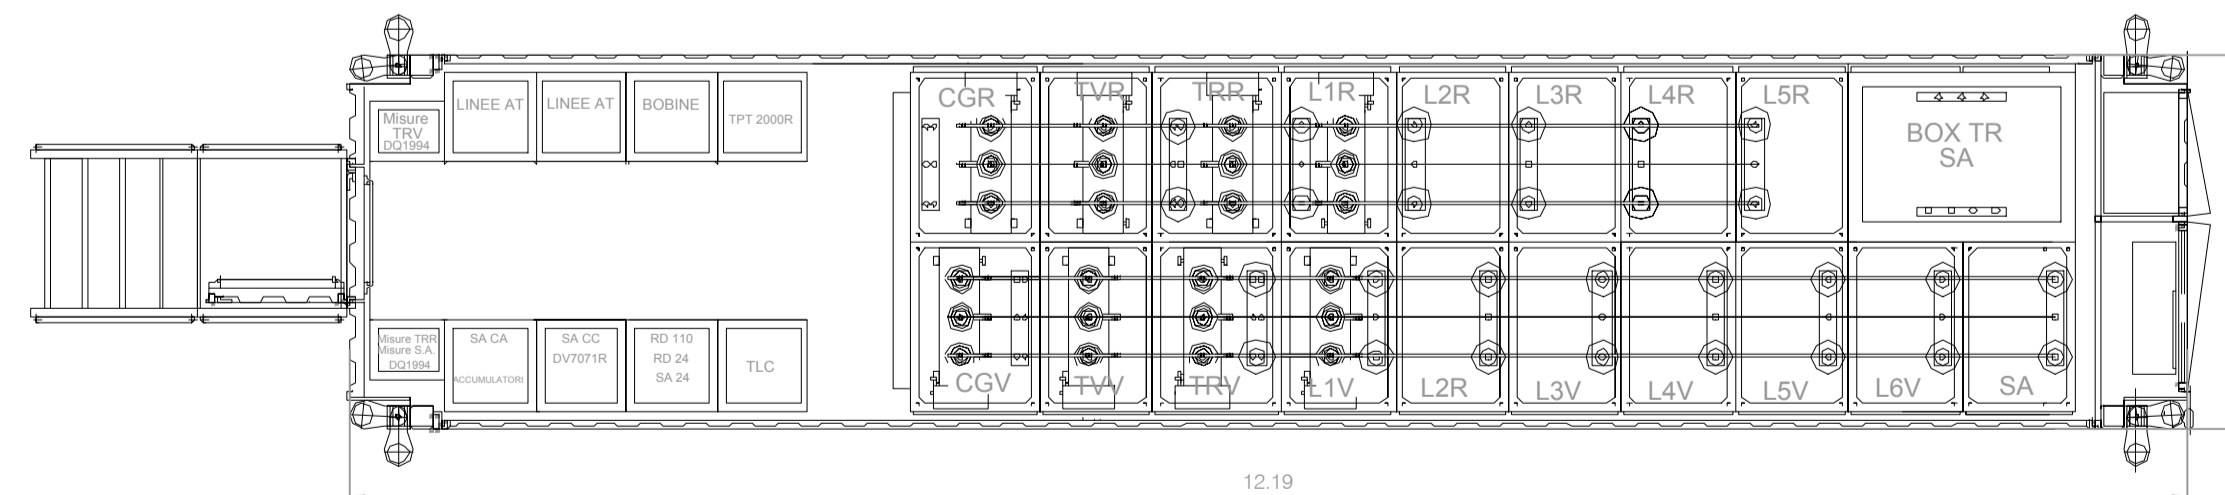

**IMPIANTO DI RETE PER LA CONNESSIONE 20 kV
 DELL'IMPIANTO DI PRODUZIONE
 SV03 T0737036 9400kW**

STRADA PROVINCIALE N°102 SNC - CAMPI SALENTINA (LE)

PROGETTO DEFINITIVO NUOVA CP CAMPI OVEST

DOCUMENTAZIONE TECNICA

DETTAGLI DI PROGETTO - QUADRI MT E AUSILIARI CABINA PRIMARIA

IDENTIFICAZIONE ELABORATO								
Livello prog.	Codice GOAL	Tipo docum.	N° elaborato	N° foglio	Tot. fogli	NOME FILE	DATA	SCALA
PD	T0737036	DEL	PC01	01	01	HE-19.0409_DEL_PC01.rvt	OTTOBRE 2022	1:50
REVISIONI								
REV.	DATA	DESCRIZIONE			ESEGUITO	VERIFICATO	APPROVATO	

PROGETTAZIONE: **Heliopolis**

Galleria Passarella, 1 20122 Milano - Italy
 tel. +39 02 37905900
 via Alto Adige, 160/A, 38121 Trento - Italy
 tel. +39 0461 1732700
 fax. +39 0461 1732799
 www.heliopolis.eu
 info@heliopolis.eu
 c.fiscale, p.iva e R.I. Milano 08345510963

ORDINE DEI PERITI INDUSTRIALI
 DI TRENTO
 Mirko Girardi
 (iscrizione Albo n. 1859)

GESTORE RETE ELETTRICA

COMMITTENTI: SVILUPPO SV03 HEPV19 S.R.L.
 via Alto Adige, 160/A - 38121 Trento (TN)
 hepv19sr@legaimail.it