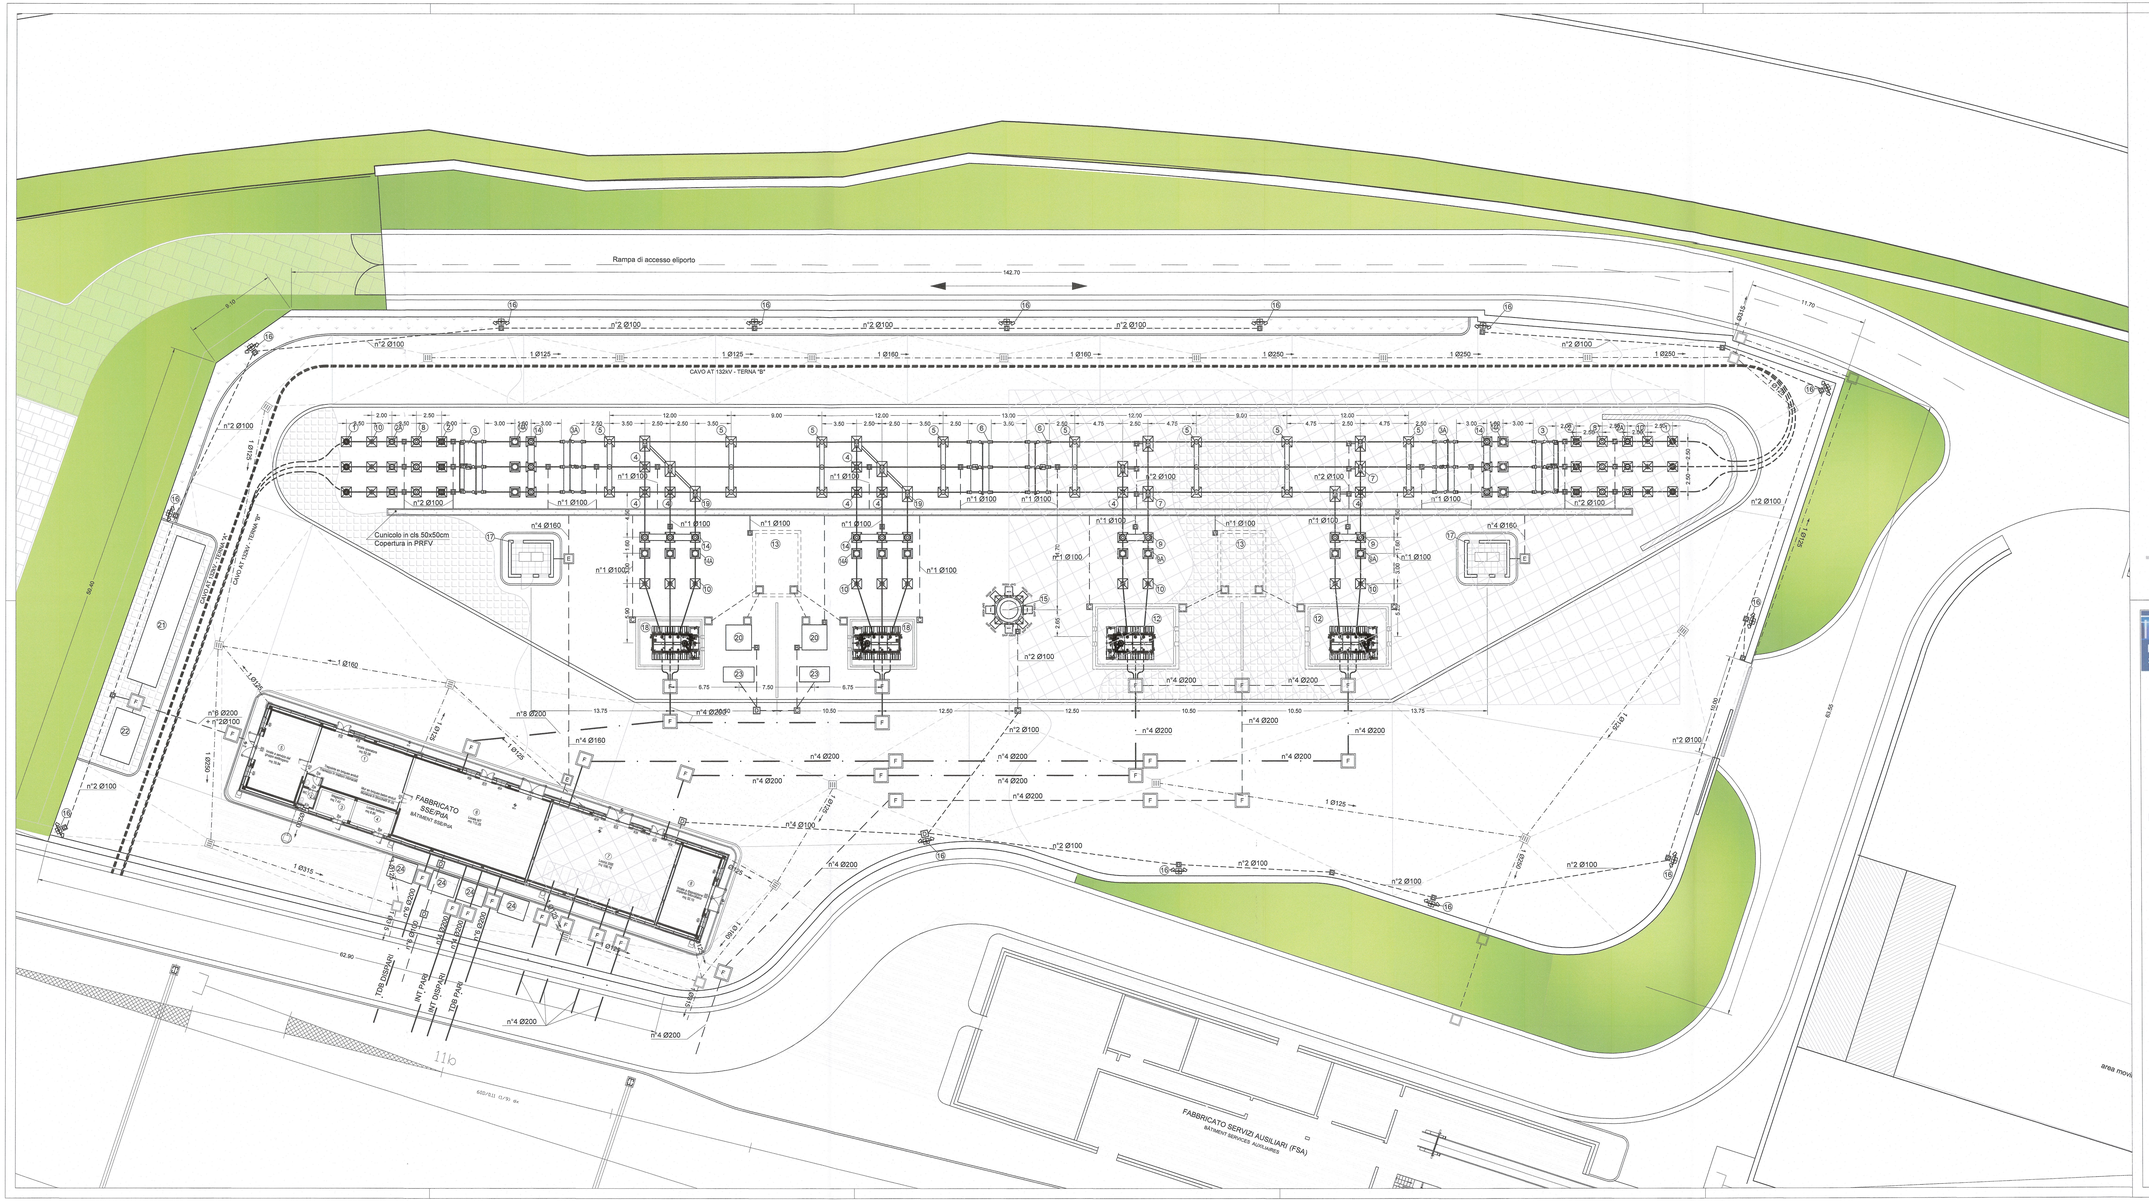

POS.	LEGENDA	LEGENDE	Q.TA'
1	TESTA CAVO 132 kV	TETES DE CABLES 132 kV	6
2	TV 132kV PER LC	TV 132kV POUR CATENAIRE	6
2A	TV 132kV PER M.F.	TV 132kV POUR M.F.	6
3	SEZ. TRIP. MOTORIZZ. CON LAME DI TERRA 132kV	SEC. TRIP. MOT. AVEC LAMES DE TERRE 132kV	2
3A	SEZIONATORE TRIP. MANUALE 132kV	SECTIONNEUR TRIP. MANUEL 132kV	2
4	ISOLATORE 132kV UNIPOLARE	ISOLATEURS 132kV UNIP.	9
5	ISOLATORE TRIP. SBARRE 132kV	ISOLATEURS TRIP. BARS 132kV	6
6	SEZIONATORE TRIP. MOTORIZZATO 132kV	SECTIONNEUR TRIP. MOTORISE 132kV	2
7	SEZIONATORE UNIP. A PANTOGRAFO 132kV	SECTIONNEUR UNIP. A PANTOGRAPHE 132kV	6
8	TA 132kV PER M.F.	TA 132kV PER M.F.	6
9	INTERRUTTORE BIPOLARE 132kV	DISJONCTEUR BIPOLAIRE 132kV	2
9A	TA 132kV	TA 132kV	4
10	SCARICATORE DI TENSIONE UNIP. 132kV	PARAFOUDRE UNIP. 132kV	16
11	TRASFORMATORE DI POTENZA 132/2x25kV 80MVA ONAN/ONOF	TRANSFORMATEUR DE PUISSANCE 132/2x25 kV 80 MVA ONAN/ONOF	2
12	VASCA RACCOLTA OLIO	COLLECTEUR DES HUILES	2
13	INTERRUTTORE TRIPOLARE 132kV	DISJOUNTEUR TRIPOLAIRE 132kV	4
13A	TA 132kV	TA 132kV	12
14	TORRE PORTAFARI A CORONA MOBILE H=18m	TOUR PHARE AVEC COROUNNE MOBILE H=18m	1
15	PALO LUCE	LAMPE	13
17	CHIOSCO PROTEZIONI ZONA 132kV	KIOSQUE PROTECTIONS ZONE 132kV	2
18	TRASFORMATORE DI POTENZA 132/20kV 25 MVA	TRANSFORMATEUR DE PUISSANCE 132/20V 25 MVA	2
19	SEZIONATORE TRIP. A PANTOGRAFO 132kV	SECTIONNEUR TRIP. A PANTOGRAPHE 132kV	2
20	BOBINA PETERSEN	BOBINE PETERSEN	2
21	SERBATOIO GE	RESERVOIR GENERATEUR	1
22	GRUPPO ELETTROGENO	GENERATEURS	1
23	SEZIONATORE BOBINA DI PETERSEN	SECTIONEUR BOBINE PETERSEN	2
24	REATTANZA DI COMPENSAZIONE	REACTANCE DE COMPENSATION	4

SIMB.	LEGENDA CANALIZZAZIONI	LEGENDE CONDUITS
	Cunicolo in cls - Copertura in PRFV	Conduit à beton - Couverture en fibre de verre
B	Pozzetto prefabb. in cls dim. int. 40x40x40cm chiusino carrabile in lamiera	Cockpit préfabriqués en béton - dim. int. 40x40x40 cm - regard allé en tole
C	Pozzetto prefabb. in cls dim. int. 50x50x50cm chiusino carrabile in lamiera	Cockpit préfabriqués en béton - dim. int. 50x50x50 cm - regard allé en tole
D	Pozzetto prefabb. in cls dim. int. 60x60x60cm chiusino carrabile in lamiera	Cockpit préfabriqués en béton - dim. int. 60x60x60 cm - regard allé en tole
E	Pozzetto prefabb. in cls dim. int. 80x80x80cm chiusino carrabile in lamiera	Cockpit préfabriqués en béton - dim. int. 80x80x80 cm - regard allé en tole
F	Pozzetto prefabb. in cls dim. int. 100x100x100cm chiusino carrabile in lamiera	Cockpit préfabriqués en béton - dim. int. 100x100x100 cm - regard allé en tole
	Cavidotto interrato in PVC rigido serie pesante per linea bassa tensione	PVC rigide conduit souterrain série lourde pour lignes à basse tension
	Cavidotto interrato in PVC rigido serie pesante per linea Media Tensione	PVC rigide conduit souterrain série lourde pour lignes à moyenne tension
	Pozzetto per innesto pluviale	Cockpit pour le greffage de pluie
	Pozzetto raccolta acque meteoriche dim. 50x50cm caditoia carrabile in ghisa	Cockpit pour la collecte des eaux de pluie dim. 50x50 cm machicoulis allée en fonte
	Pozzetto recapito acque meteoriche dim. 80x80cm chiusino carrabile in ghisa	Cockpit pour la collecte des eaux de pluie dim. 80x80 cm regard allé en fonte
	Vasca biologica stagna	Biologique cuve étanche
	Pozzetto sifonato acque nere	Cockpit à siphon pour eaux d'égout
	Griglia raccolta acque meteoriche	Grille pour la collecte des eaux de pluie
	Verso scorrimento acque - Pendenza 1%	Direction de glissement des eaux - Pente 1%
	Tubazione scarico acque nere in PVC serie pesante	Tube de drenage des eaux d'égout en PVC série lourde
	Tubazione scarico acque bianche in PVC serie pesante	Tube de drenage des eaux meteoriques en PVC série lourde
	Impluvio	Impluvium
	Displuvio	Crete

TELAISON LYON - TURIN / COLLEGAMENTO TORINO - LIONE

Partie commune franco-italienne
Section transfrontalière

Parte comune italo-francese
Sezione transfrontaliera

NOUVELLE LIGNE LYON TURIN - NUOVA LINEA TORINO LIONE
PARTIE COMMUNE FRANCO-ITALIENNE - PARTE COMUNE ITALO-FRANCESE

REVISION DE L'AVANT-PROJET DE REFERENCE - REVISIONE DEL PROGETTO DEFINITIVO
CUP C11J05000030001

INSTALATIONS - IMPIANTI

ALIMENTATION DES EQUIPEMENTS AUXILIAIRES
ALIMENTAZIONE DEGLI IMPIANTI AUSILIARI
ALIMENTATION 20kV / ALIMENTAZIONE 20kV
PLAINE DE SUSA / PIANA DI SUSA

EMPLACEMENT DES GALERIES/CANALISATIONS ET PUITS À L'EXTÉRIEUR AVEC DÉTAILS DE CONSTRUCTION/DISPOSIZIONE CANALIZZAZIONI DI PIAZZALE E POZZETTI

Indice	Data / Data	Modifications / Modifiche	Etabli par / Concepito da	Visèe par / Controllato da	Autorisé par / Autorizzato da
0	16/11/2012	Emissione per verifica C2B e validazione C3.0 Emission pour vérification C2B et validation C3.0	M. FRANCIBI (ITALFERR)	G. BOVA C. CORBENE	M. FORESTA M. PANTALEO
A	08/02/2013	Emissione a seguito commenti LTF e CCF			M. FORESTA

Technisont Civil Construction
Ing. Ivo Alberto Cervella
Ordine Ingegneri Prov. TO n. 6271 R

ORDINE DEGLI INGEGNERI DELLA PROVINCIA DI TORINO
DOTT. ING.
RUSSO MARCO
ISCRITTO ALL'ALBO
PROFESSIONALE
COLN. 12882

Code Doc	Phase / Fase	Sigle étude / Sigla	Emetteur / Emittente	Numéro	Indice	Statut / Stato	Type / Tipo
P D 2	C 2	B T S	3 0 9 3 2		A	A P P	L A

INDIRIZZO GED / ADRESSE GED								
C2B	#	#	36	01	00	30	03	

ÉCHELLE / SCALA
1:200

LTF sas - 1001 Avenue de la Boisse BP 80631 - F-73006 CHAMBERY CEDEX (France)
TEL.+33 (0) 4.79.68.56.50 - Fax: +33 (0) 4.79.68.56.75
RCS Chambéry 439 556 063 - TVA FR 05439556063
Propriété LTF Tous droits réservés - Proprietà LTF Tutti i diritti riservati

LYON TURIN FERROVIAIRE

Ce projet est cofinancé par l'Union Européenne dans le cadre du MIE (2007-2013)

Questo progetto è cofinanziato dall'Unione Europea nell'ambito del MIE (2007-2013)