

LEGENDA:

- Sostegni da demolire
- Sostegni esistenti
- Sostegni nuovi
- Linea a 150kV "CP S. Donaci - CP Campi Salentina" in progetto e nuovi raccordi a 150 kV alla futura SSE Cellino S. Marco e SSE Campi Salentina Ovest
- Tracciato da demolire
- Confini comunali
- Confini provinciali

Uso del suolo

- aree a pascolo naturale, praterie, incolti
- colture temporanee associate a colture permanenti
- frutteti e frutti minori
- insediamenti produttivi agricoli
- insediamento industriale o artigianale con spazi annessi
- reti stradali e spazi accessori
- seminativi semplici in aree non irrigue
- sistemi colturali e particellari complessi
- tessuto residenziale discontinuo
- tessuto residenziale rado e nucleiforme
- uliveti
- vigneti

**PROGETTO PER LA REALIZZAZIONE
DI UN IMPIANTO FOTOVOLTAICO**
NEI COMUNI DI SAN DONACI (BR), CELLINO SAN MARCO (BR), GUAGNANO (LE)
CAMPI SALENTINA (LE), LECCE (LE)

OPERE DI RETE PER LA CONNESSIONE


Realizzazione nuovo elettrodotto a 150kV "CP San Donaci - CP Campi Salentina"
Nuovi raccordi a 150kV alla futura SSE Cellino San Marco e SSE Campi Salentina Ovest
Rifacimento elettrodotto a 150kV "CP Lecce Ind.le - SSE Lecce"

PROGETTO DEFINITIVO

4					
3					
2					
1	Ottobre 2022	S. Annoè	A. Albuzzi	G. Bettiol	Aggiornamento tracciato
0	Luglio 2022	S. Annoè	A. Albuzzi	G. Bettiol	Prima Redazione
Em./Rev.	Data	Red./Dis.	Verificato	Approvato	Descrizione

Elaborato: **19.2.1** Titolo: **CARTA USO DEL SUOLO E VEGETAZIONE**
Scala: 1: 5000

Committente: **HEPV 19** Progettista: **BETTIOL ING. LINO s.r.l.**
Società di Ingegneria
S.r.l. Via G. Marconi 7 - 73027 Spongano (TV)
S.D. Via Fara Mer - 36027 Novara Padovana (PD)
Tel. 049 733277 - Fax. 049 733273
E-mail: bettiol@ingegnerbettiol.it

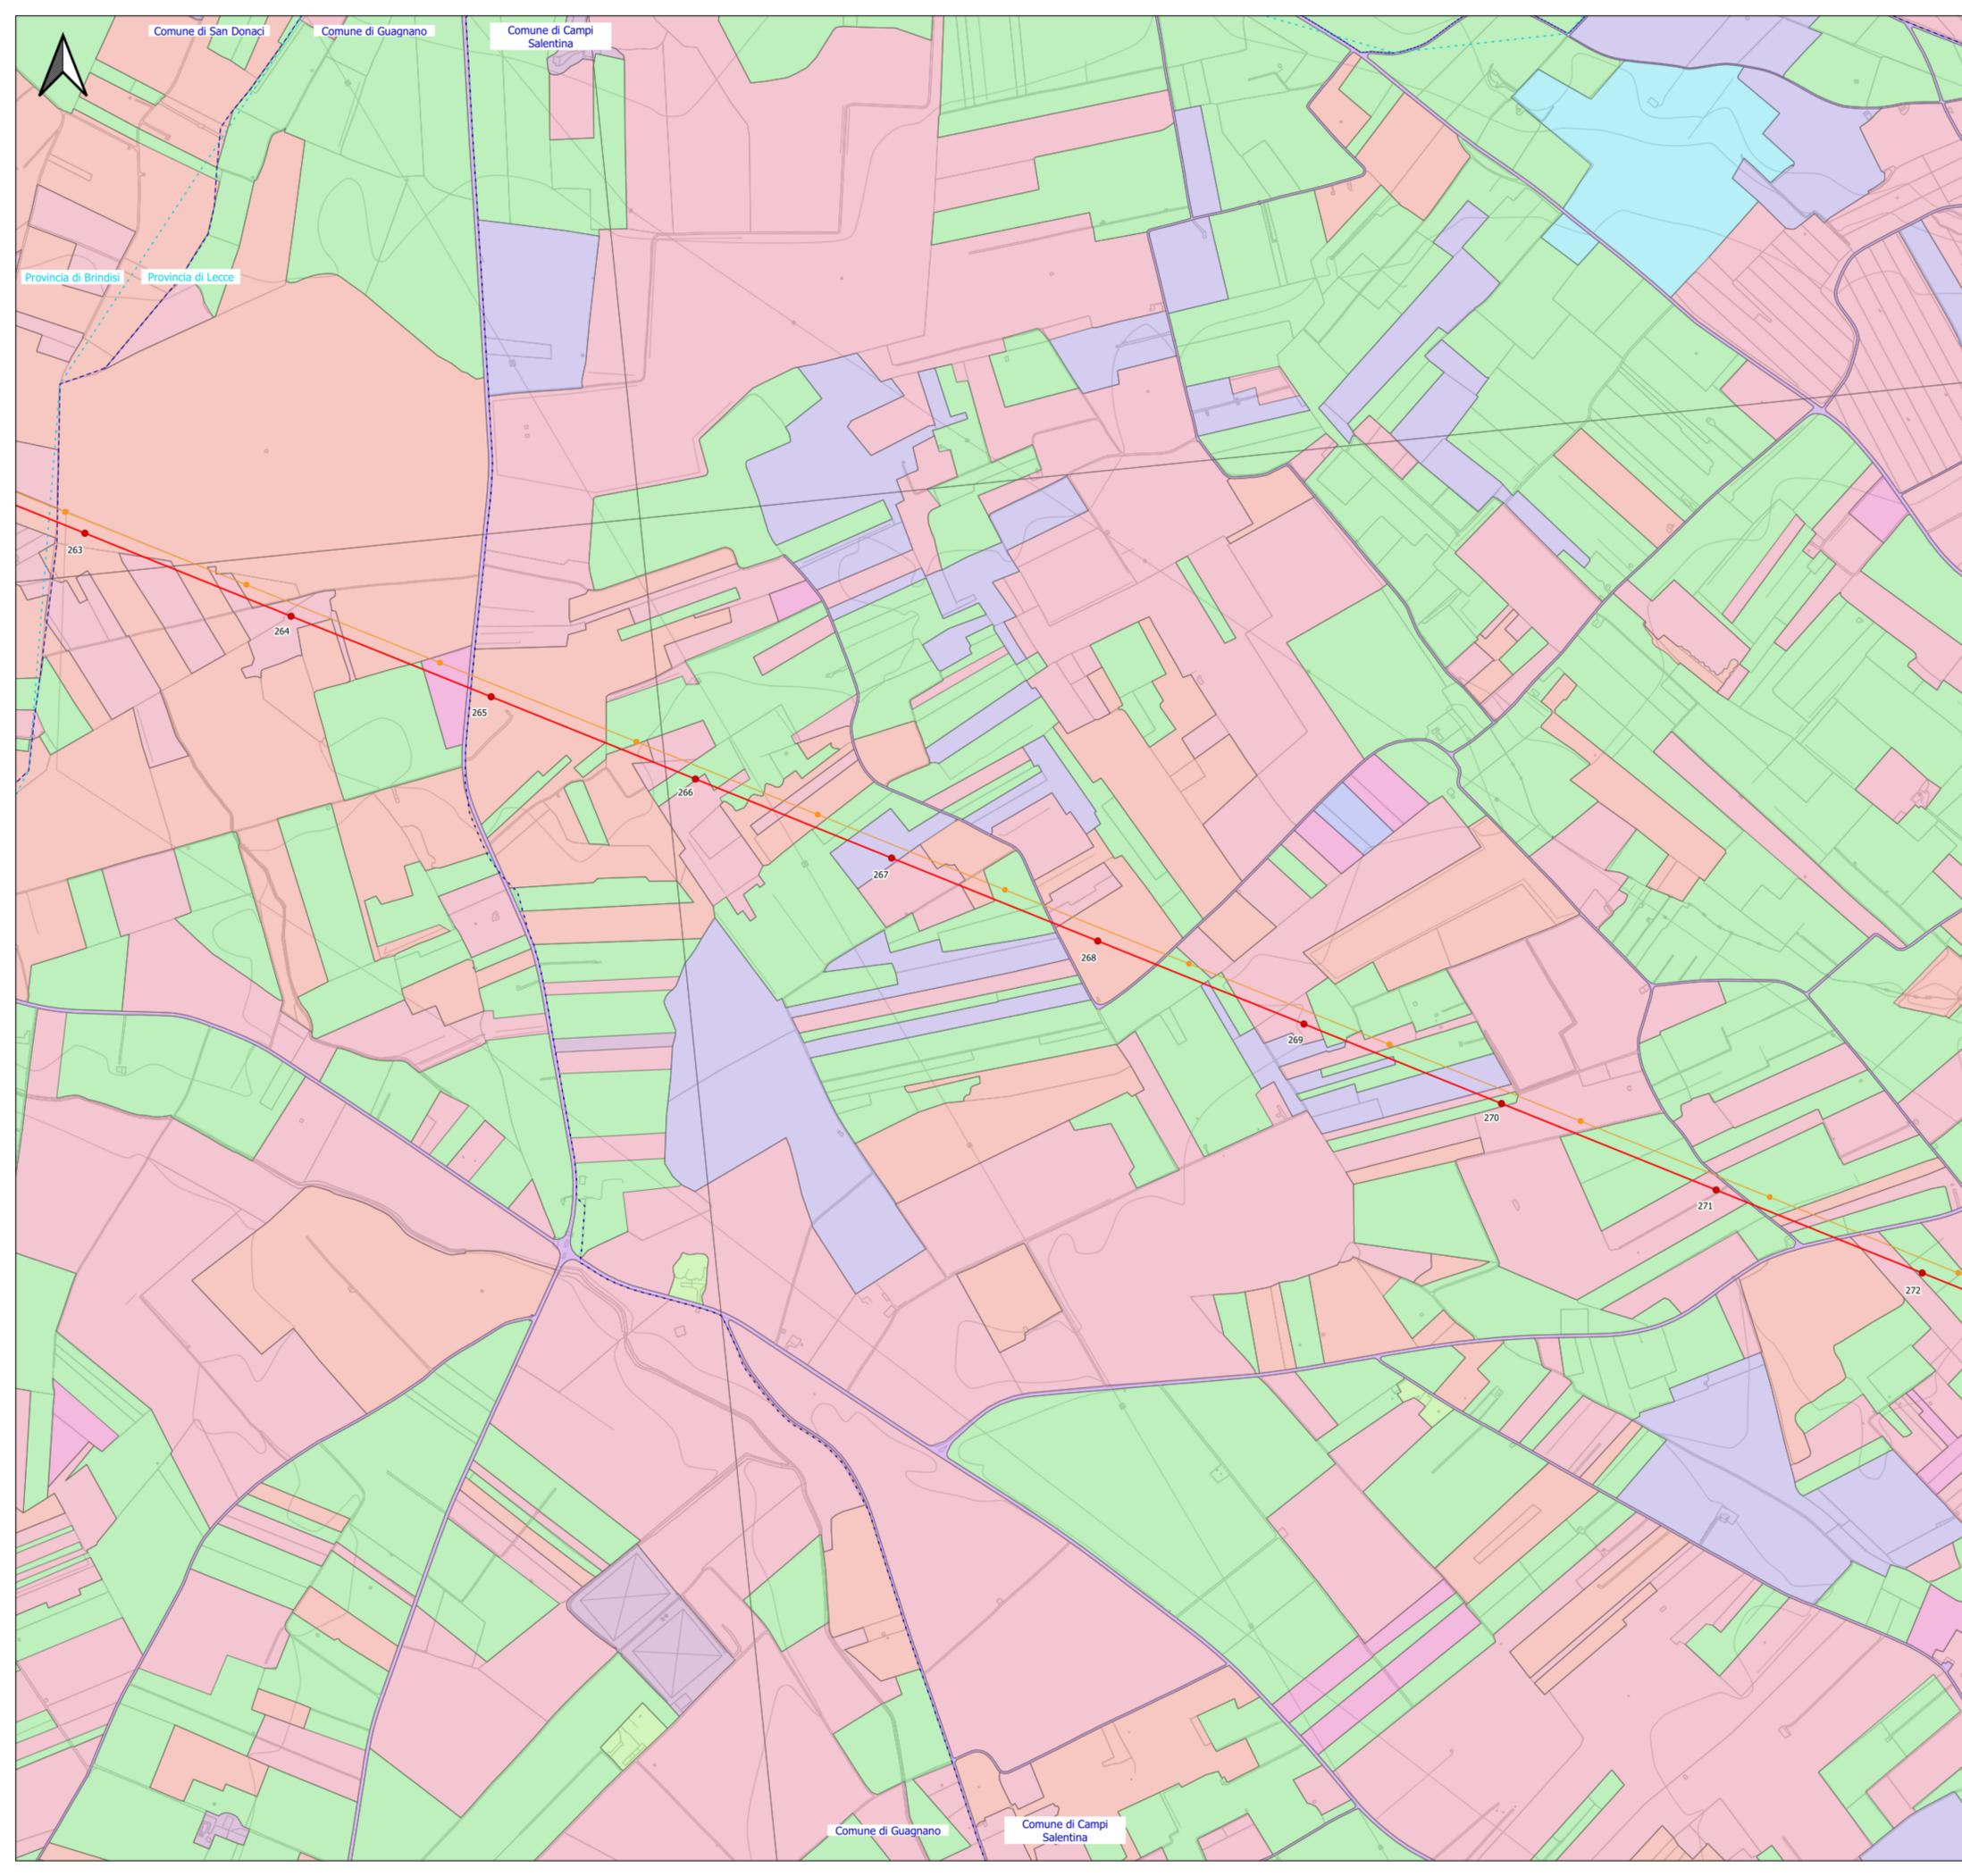

LEGENDA:

- Sostegni da demolire
- Sostegni nuovi
- Linea a 150kV "CP S. Donaci - CP Campi Salentina" in progetto e nuovi raccordi a 150 kV alla futura SSE Cellino S. Marco e SSE Campi Salentina Ovest
- Tracciato da demolire
- Confini provinciali
- Confini comunali

Uso del suolo

- colture temporanee associate a colture permanenti
- frutteti e frutti minori
- insediamenti produttivi agricoli
- reti stradali e spazi accessori
- seminativi semplici in aree non irrigue
- sistemi colturali e particellari complessi
- uliveti
- vigneti



**PROGETTO PER LA REALIZZAZIONE
DI UN IMPIANTO FOTOVOLTAICO**
NEI COMUNI DI SAN DONACI (BR), CELLINO SAN MARCO (BR), GUAGNANO (LE)
CAMPI SALENTINA (LE), LECCE (LE)

OPERE DI RETE PER LA CONNESSIONE


Realizzazione nuovo elettrodotto a 150kV "CP San Donaci - CP Campi Salentina"
Nuovi raccordi a 150kV alla futura SSE Cellino San Marco e SSE Campi Salentina Ovest
Rifacimento elettrodotto a 150kV "CP Lecce Ind.le - SSE Lecce"

PROGETTO DEFINITIVO

4					
3					
2					
1	Ottobre 2022	S. Annò	A. Albuzzi	G. Bettiol	Aggiornamento tracciato
0	Luglio 2022	S. Annò	A. Albuzzi	G. Bettiol	Prima Redazione
Em./Rev.	Data	Red./Dis.	Verificato	Approvato	Descrizione

Elaborato: **19.2.2** Titolo: **CARTA USO DEL SUOLO E VEGETAZIONE**
Scala: **1: 5000**

Committente: Progettista:
 S.r.l. Via G. Marconi 7 - 73027 Sipontino (CV)
 S.C.S. Via Fara Mar - 03027 Nepesina Padovana (PD)
 Tel. 049 733227 - Fax. 049 733223
 E-mail: betiol@betioling.it

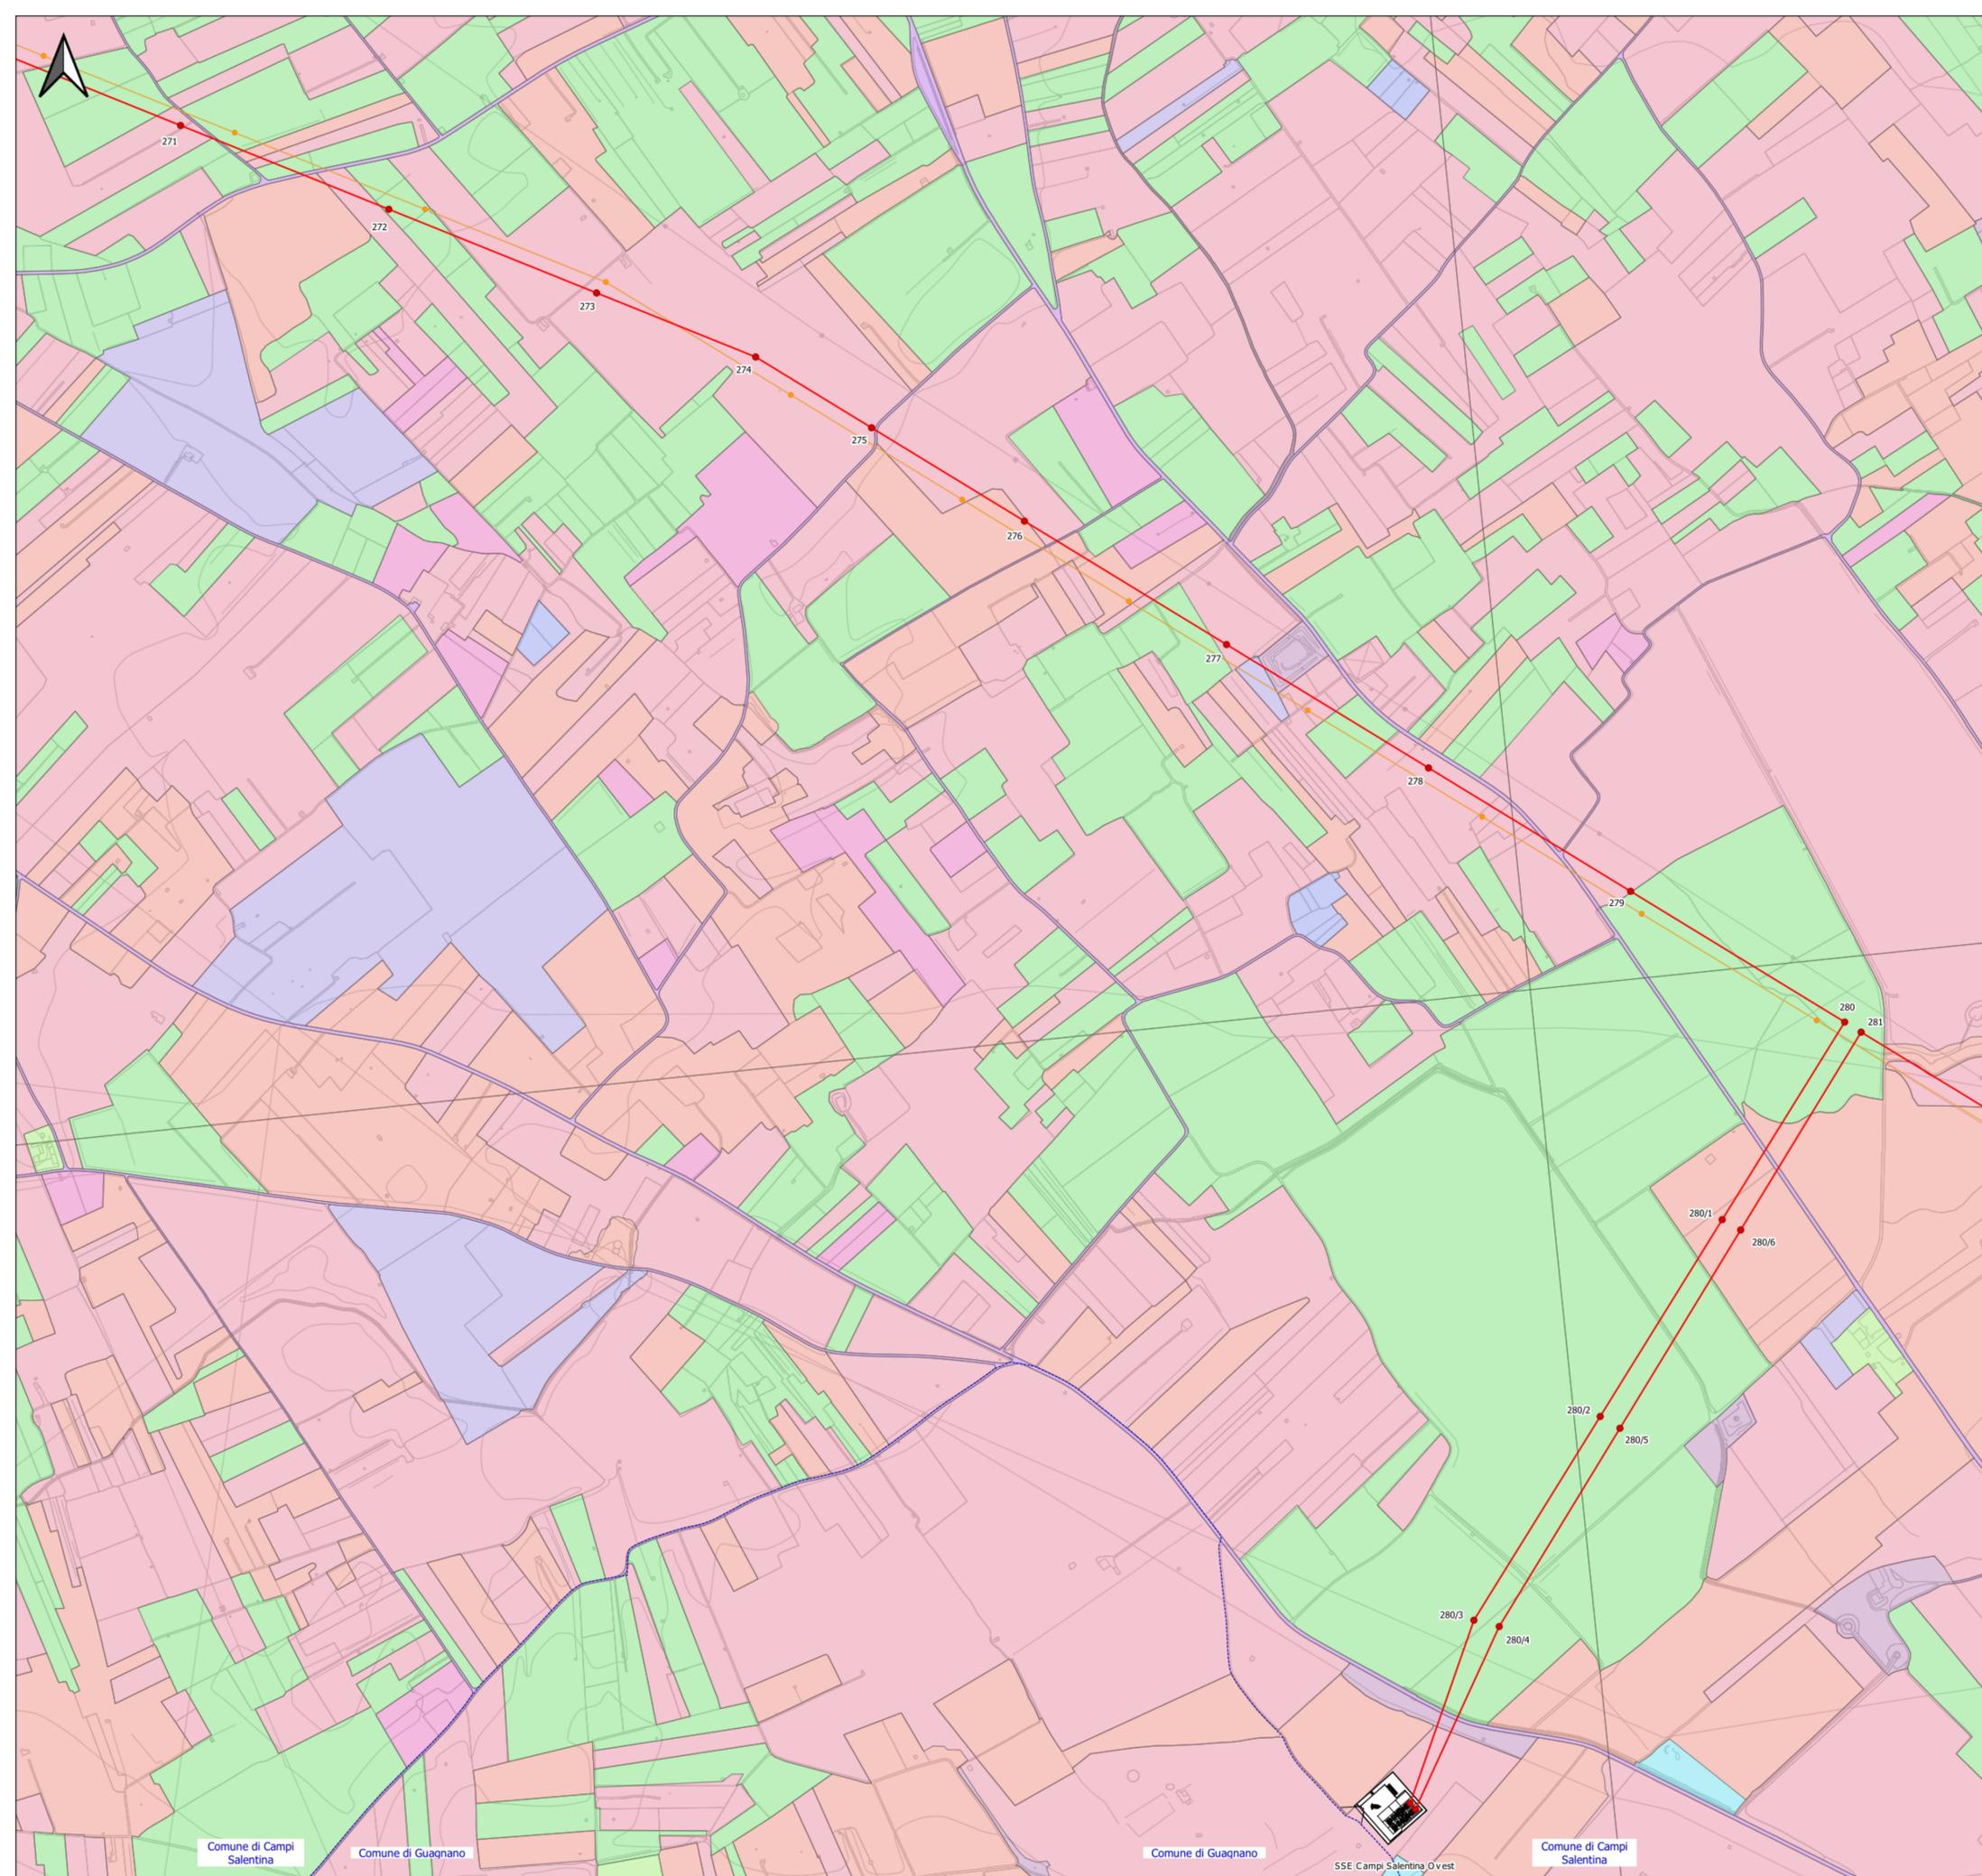

LEGENDA:

- Sostegni da demolire
- Sostegni nuovi
- Linea a 150kV "CP S. Donaci - CP Campi Salentina" in progetto e nuovi raccordi a 150 kV alla futura SSE Cellino S. Marco e SSE Campi Salentina Ovest
- Tracciato da demolire
- Confini comunali
- Confini provinciali

Uso del suolo

- aree a pascolo naturale, praterie, incolti
- frutteti e frutti minori
- insediamenti produttivi agricoli
- insediamento industriale o artigianale con spazi annessi
- reti stradali e spazi accessori
- seminativi semplici in aree non irrigue
- uliveti
- vigneti

Comune di Campi Salentina

Comune di Guagnano

Comune di Guagnano

SSE Campi Salentina Ovest

Comune di Campi Salentina

Comune di Campi Salentina

Comune di Trepuzzi

**PROGETTO PER LA REALIZZAZIONE
DI UN IMPIANTO FOTOVOLTAICO**
NEI COMUNI DI SAN DONACI (BR), CELLINO SAN MARCO (BR), GUAGNANO (LE)
CAMPI SALENTINA (LE), LECCE (LE)

OPERE DI RETE PER LA CONNESSIONE
Realizzazione nuovo elettrodotto a 150kV "CP San Donaci - CP Campi Salentina"
Nuovi raccordi a 150kV alla futura SSE Cellino San Marco e SSE Campi Salentina Ovest
Rifacimento elettrodotto a 150kV "CP Lecce Ind.le - SSE Lecce"

PROGETTO DEFINITIVO


4					
3					
2					
1	Ottobre 2022	S. Annò	A. Albuzzi	G. Bettiol	Aggiornamento tracciato
0	Luglio 2022	S. Annò	A. Albuzzi	G. Bettiol	Prima Redazione
Em./Rev.	Data	Red./Dis.	Verificato	Approvato	Descrizione

Elaborato: **19.2.3** Titolo: **CARTA USO DEL SUOLO E VEGETAZIONE**
Scala 1: 5000

Committente:

Progettista:

 S.r.l. Via G. Marconi 7 - 73027 Sipontino (CV)
 S.C.S. Via Fara Marone - 73027 Sipontino (Foggia) (FV)
 Tel. 087 730277 - Fax. 087 730273
 E-mail: bettiol@bettiolingegneri.it

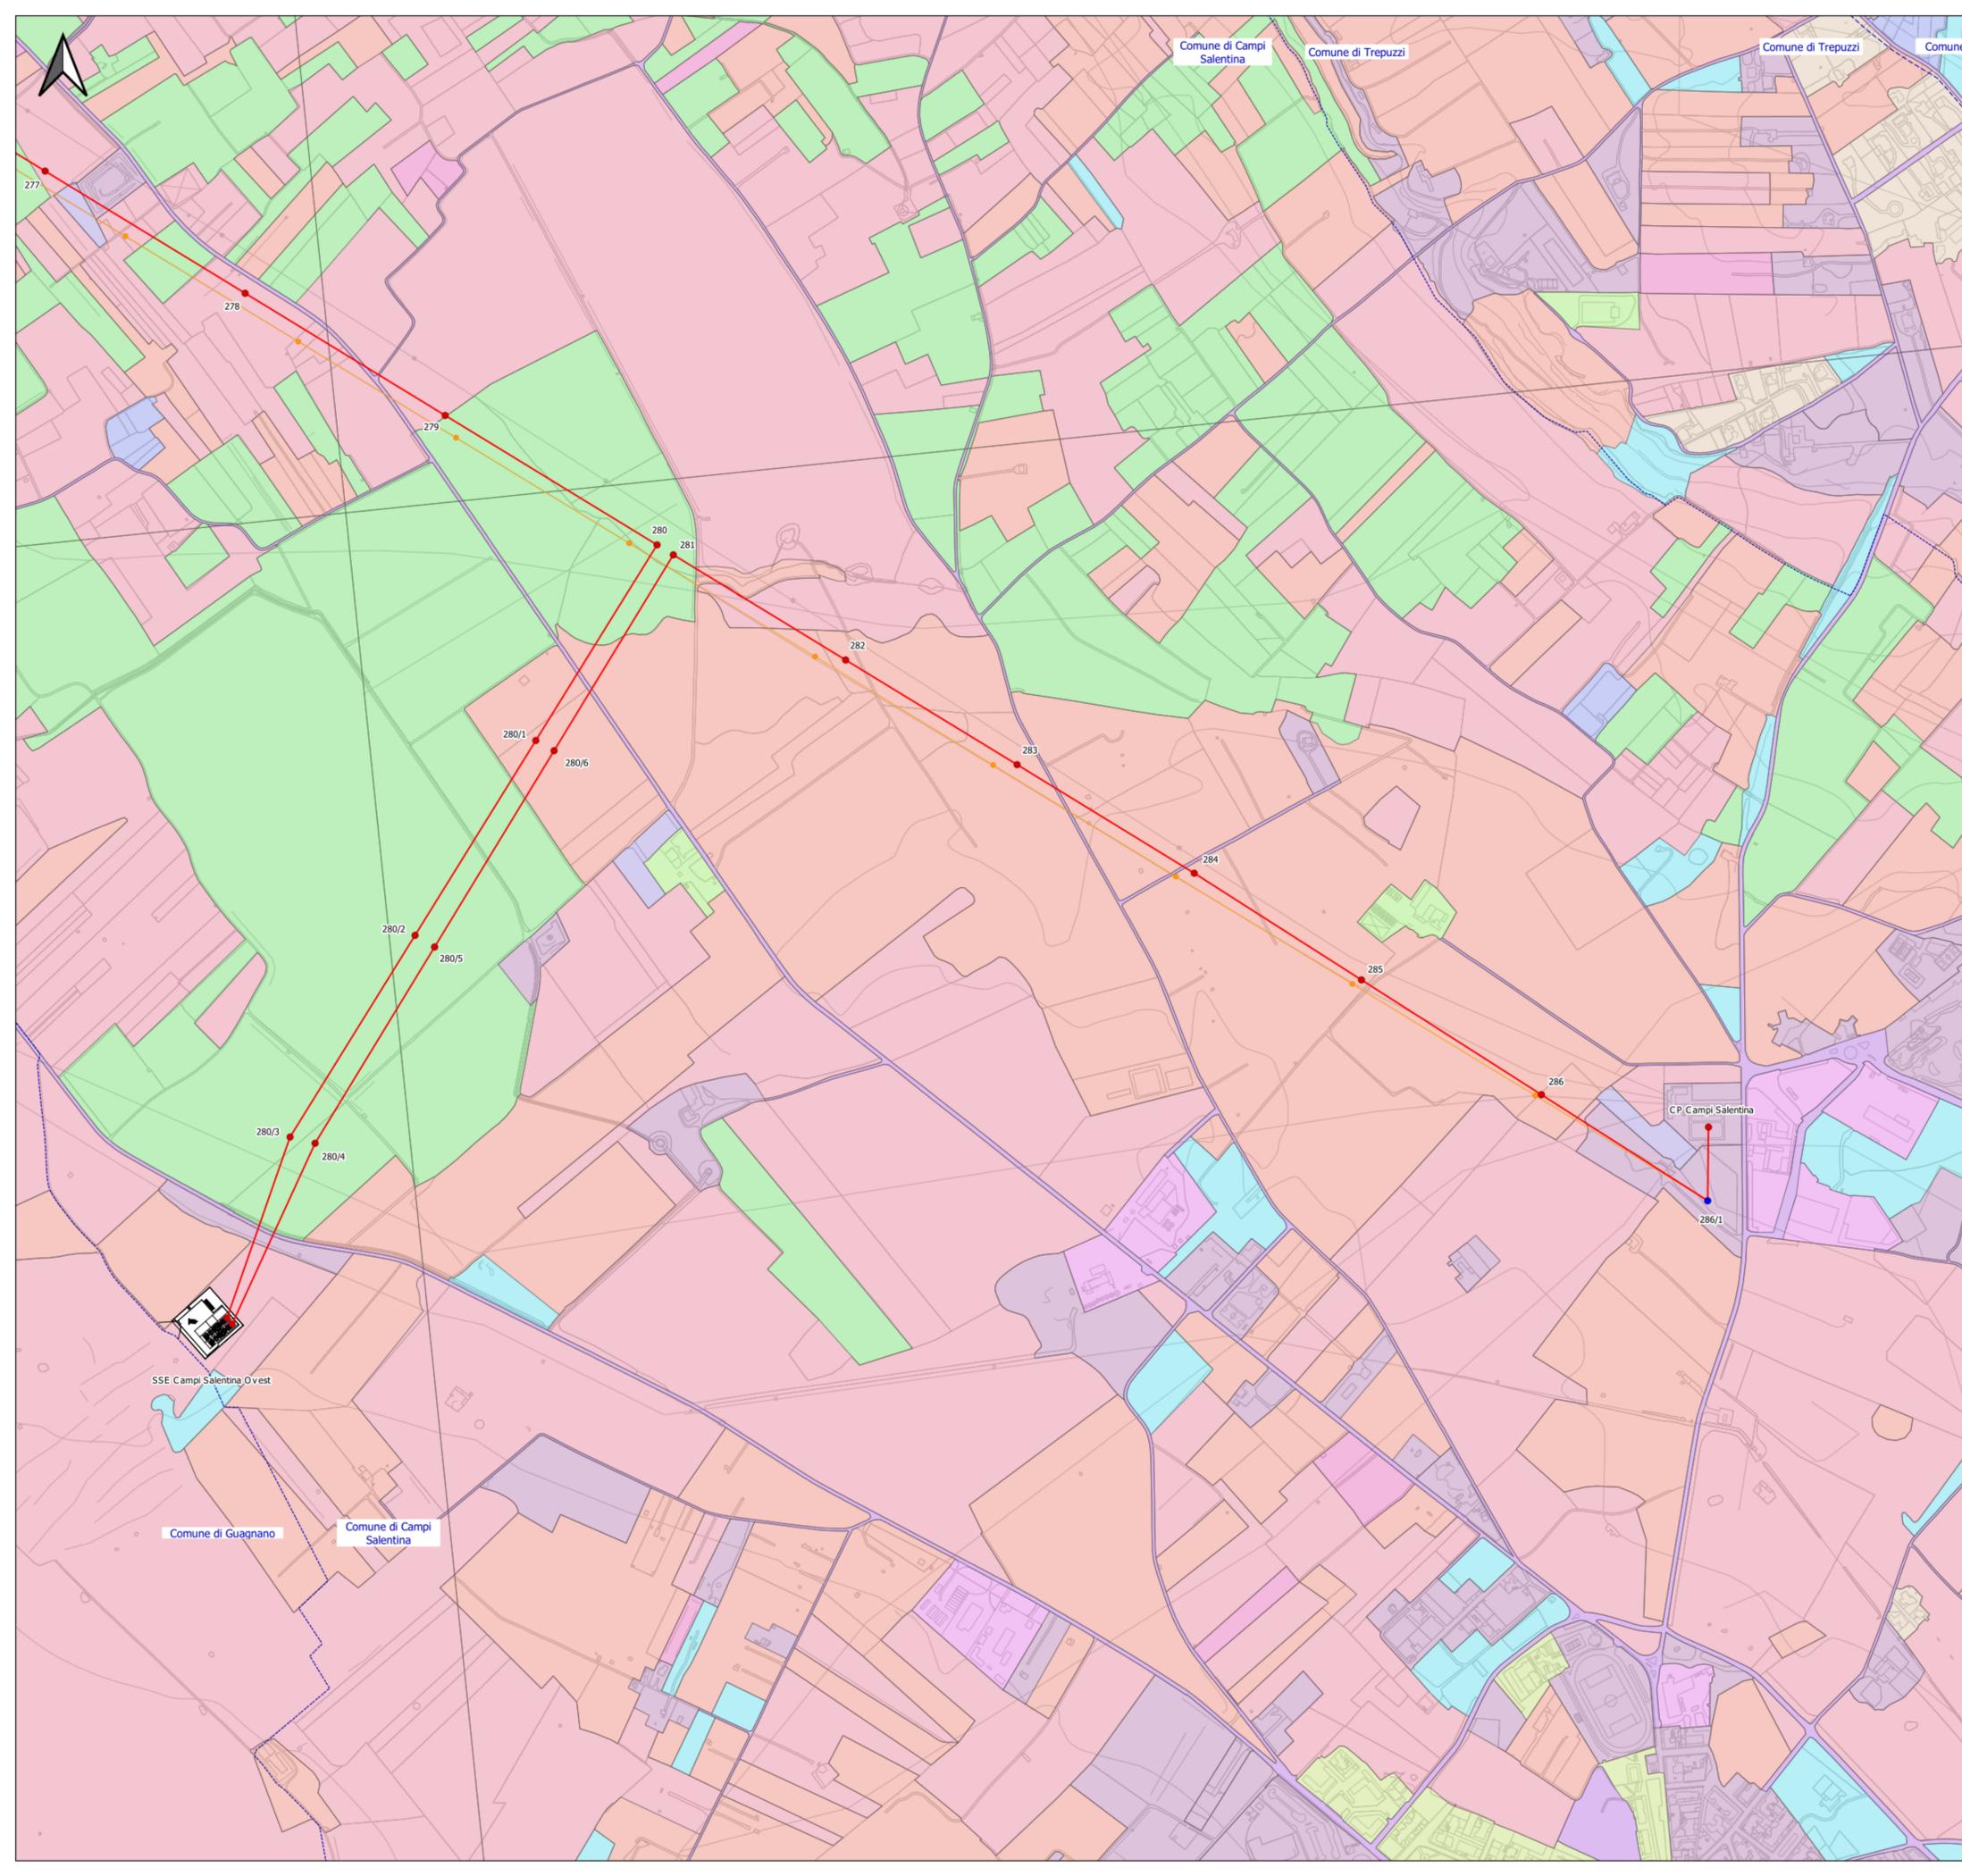

LEGENDA:

- Sostegni da demolire
- Sostegni esistenti
- Sostegni nuovi
- Linea a 150kV "CP S. Donaci - CP Campi Salentina" in progetto e nuovi raccordi a 150 kV alla futura SSE Cellino S. Marco e SSE Campi Salentina Ovest
- Tracciato da demolire
- Confini comunali
- Confini provinciali

Uso del suolo

- aree a pascolo naturale, praterie, incolti
- colture temporanee associate a colture permanenti
- frutteti e frutti minori
- insediamenti produttivi agricoli
- insediamento industriale o artigianale con spazi annessi
- reti stradali e spazi accessori
- seminativi semplici in aree non irrigue
- sistemi colturali e partecellari complessi
- tessuto residenziale discontinuo
- tessuto residenziale rado e nucleiforme
- uliveti
- vigneti

**PROGETTO PER LA REALIZZAZIONE
DI UN IMPIANTO FOTOVOLTAICO**
NEI COMUNI DI SAN DONACI (BR), CELLINO SAN MARCO (BR), GUAGNANO (LE)
CAMPI SALENTINA (LE), LECCE (LE)

OPERE DI RETE PER LA CONNESSIONE

Realizzazione nuovo elettrodotto a 150kV "CP San Donaci - CP Campi Salentina"
Nuovi raccordi a 150kV alla futura SSE Cellino San Marco e SSE Campi Salentina Ovest
Rifacimento elettrodotto a 150kV "CP Lecce Ind.le - SSE Lecce"

PROGETTO DEFINITIVO

4					
3					
2					
1	Ottobre 2022	S. Annoè	A. Albuzzi	G. Bettiol	Aggiornamento tracciato
0	Luglio 2022	S. Annoè	A. Albuzzi	G. Bettiol	Prima Redazione
Em./Rev.	Data	Red./Dis.	Verificato	Approvato	Descrizione

Elaborato: **19.2.4** Titolo: **CARTA USO DEL SUOLO E VEGETAZIONE**
Scala: **1: 5000**

Committente: Progettista:
 S.r.l. Via G. Mattei 7 - 33027 Squinzano (TV)
 S.C.S. Via Fara Mar - 33027 Squinzano (TV)
 Tel. 049 733227 - Fax. 049 733273
 E-mail: betiol@betiolingegneri.it