KEY MAP - SCALA 1:500.000

REALIZZAZIONE IMPIANTO AGRIVOLTAICO SV03 ED OPERE AT DI COLLEGAMENTO CP SAN DONACI E CP CAMPI SALENTINA OVEST - AREE NON IDONEE ALL'INSTALLAZIONE DI FER (R.R. 24/2010) SCALA 1:30.000

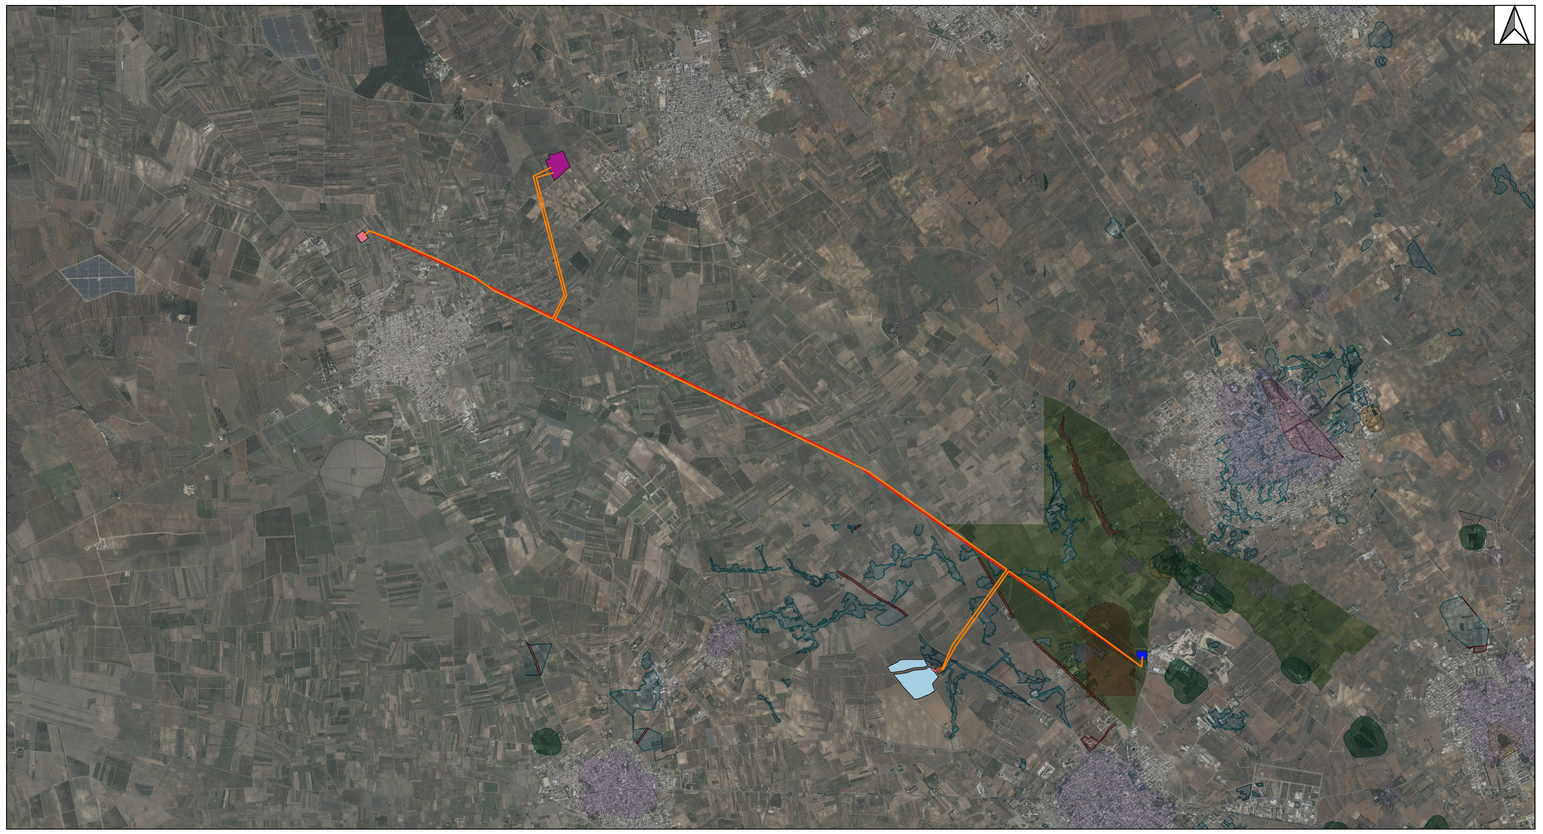

LEGENDA

- TRACCIATO NUOVO AT
- TRACCIATO DA DEMOLIRE
- SE CELLINO
- LINEA MT
- LINEA INTERRATA
- IMPIANTO AGRIVOLTAICO SV03
- CP SAN DONACI
- CP LECCE
- CP LECCE ZONA IND
- CP CAMPI
- CP CAMPI OVEST

Aree Protette Nazionali-Regionali
Riserva Statale
Parco Nazionale
Parco Naturale Regionale
Riserva Naturale Regionale Orientata
Area Naturale Marina Protetta
Riserva Naturale Marina
Zone Ramsar
Zone S.I.C. e Zone Z.P.S.
S.I.C.
S.I.C. Pentadattilo
Z.P.S.
Zone I.B.A.
Altre Aree
Sistema di naturalità
principale
secondario
Connessioni
fluviali-residuali
corso d'acqua episodico
Aree temporee
Nuclei naturali isolati
Ulteriori siti
Area Pedemontana - Fossa Bradanica
Area fragmenta tra MC-ZPS-IBA nei territori di Latrera e Castellaneta
Area ricadente nell'Agro di Chiesti
Siti UNESCO
ALBEROBELLO
ANDRIA
MONTE SANT'ANGELO
Immobili e aree dichiarate di notevole interesse pubblico (art. 136 D.Lgs 42/04)
Beni Culturali con 100 m. (parte II D.Lgs 42/04)
Aree Tutelate per legge (art. 142 D.Lgs 42/04)
Territori costieri fino a 300 m.
Territori contermini ai laghi fino a 300 m.
Fiumi Torrenti e corsi d'acqua fino a 150 m.
Boschi con buffer di 100 m.
Zone archeologiche con buffer di 100 m.
Tratturi con buffer di 100 m.
P.A.I.
Puglia
Pericolosità idraulica
MP
AP
Pericolosità geomorfologica
PG2
PG3
Rischio
R3
R4
Fortore
Pericolosità idraulica
PG2
PG3
Rischio idraulico
R1
R2
R3
R4
Fascia di rispetto fluviale
Bradano
Fascia di Pertinenza Fluviale
Tempo di ritorno 30 anni
Tempo di ritorno 200 anni
Tempo di ritorno 500 anni
Rischio idrogeologico e pericolosità
ASV
P
R1
R2
R3
R4
P.U.T.P.
Ato A
Ato B
Segnalazioni Carta dei Beni con buffer di 100 m.
Coni Visuali
Raz a 4 km
Zone interne ai coni (4 Km)
Raz a 6 km
Zone interne ai coni (6 Km)
Raz a 10 km
Zone interne ai coni (10 Km)
Interferenti con P/P - 1 Pubblici
Cimitile con buffer di 100 m.
Beni e giovine
Vincoli

OPERE AT DI COLLEGAMENTO CP LECCE E CP LECCE ZONA INDUSTRIALE - AREE NON IDONEE ALL'INSTALLAZIONE DI FER (R.R. 24/2010) SCALA 1:15.000

HEPV19 S.R.L.
via Alto Adige, 160/A - 38121 Trento (TN)
hepv19srl@legalmail.it

MANAGEMENT:
EHM.Solar
EHM.SOLAR S.R.L.
Via della Rena, 20 39100 Bolzano - Italy
tel. +39 0461 1732700
fax. +39 0461 1732799
info@ehm.solar
c.fiscale, p.iva e R.i. 03033000211

NOME COMMESSA:
COSTRUZIONE ED ESERCIZIO NUOVO IMPIANTO AGRIVOLTAICO AVENTE POTENZA NOMINALE PARI A 9.400 kW E POTENZA MODULI PARI A 11.466,65 kWp, CON RELATIVO COLLEGAMENTO ALLA RETE ELETTRICA, SITO NEL COMUNE DI GUAGNANO (LE) - IMPIANTO SV03

STATO DI AVANZAMENTO COMMESSA:
PROGETTO DEFINITIVO PER AUTORIZZAZIONE UNICA

CODICE COMMESSA:
HE.19.0049

PROGETTAZIONE INGEGNERISTICA:
Heliopolis
Galleria Passarella, 1 20122 Milano - Italy
tel. +39 02 37905900
via Alto Adige, 160/A 38121 Trento - Italy
tel. +39 0461 1732700
fax. +39 0461 1732799
www.heliopolis.eu
info@heliopolis.eu
c.fiscale, p.iva e R.I. Milano 08345510963

PROGETTISTA:
SEZIONE A
Ordine degli Ingegneri di Taranto
Ingegnere
Sezione A
24.11.2022
01:00:24
SHA1:40:66
ORDINE DEGLI INGEGNERI della Provincia di TARANTO
Dott./Ing. LEUZZI Giovanni N. 1677

COLLABORATORE: Direttore Tecnico Ing. Giovanni Leuzzi

AMBIENTE IDRAULICA STRUTTURE
L.L. Engineering Srl *Tecnico incaricato Ing. Giovanni Leuzzi*
Via XX Settembre n. 9 - 74123 Taranto
Via Enrico Dandolo n. 68 - 74021 Carosino
E-mail: lstudioingegneria@gmail.com - Pec:llengineering@pec.it

STUDI PEDO-AGRONOMICI
Dott. Agr. Convertini Stefano
Via G. Sampietro n. 5
72015 Fasano (BR)
P.IVA 02241970744
e-mail consilef@gmail.com

STUDI ACUSTICI
Dott. Ing. Marcello LATANZA
Via Costa n. 25/b
74027 S. Giorgio Jonico (TA)
P.IVA 02848500732
e-mail marcellolatanza@gmail.com

STUDI ARCHEOLOGICI
MUSEION Soc. Coop. a R.L.
Via del Trattunello Tarantino n. 6
74123 Taranto
P. IVA 02509950735
e-mail info@museion-taranto.it

STUDI GEOLOGICI
Dott. Geol. Luigi Chiffi
Via Kennedy n. 10
73054 Presicce-Acquarica (LE)
P.IVA 03966280756
e-mail studiogeologicochiffi@gmail.com

OPERE DI RETE PER LA CONNESSIONE
SE. 380/150kV CELLINO SAN MARCO
dott.ing.Luigi Barbera Opere Elettromeccaniche
dott.ing.Vito Calò Ambiente idraulica strutture
dott.geol. Franco Magno Geotecnica
dr.ssa.agr. M.Nuncella
dott. Gianfranco Dimitri archeologo
ELETTRODOTTI AT
dott.ing.Giulia Bettol Opere Elettromeccaniche
Gruppo di Lavoro LL Ambiente Idraulica Agronomica Acustica Archeologica Geologica
CABINA PRIMARIA AT/MT E LINEA MT
per.ind.Mirko Girardi Opere Elettromeccaniche
Gruppo di Lavoro LL Ambiente Idraulica Agronomica Acustica Archeologica Geologica

CONSULENZA LEGALE
STUDIO LEGALE PATRUNO
Via Argiro, 33 Bari
tf. +39 080 8693336
PWL Law Firm

OGGETTO:
Aree non idonee all'installazione di FER (R.R. 24/2010)

SCALA: Varie

DATA: NOVEMBRE 2022

NOME FILE: EKGBS62_AllegatiGraficiSIA_04

TAVOLA: D_AM_PL_04

N. REV.	DATA	REVISIONE	ELABORATO	VERIFICATO responsabile commessa	VALIDATO direttore tecnico
0	11/2022	Emissione	Dott. Ing. Giovanni Leuzzi	per.ind. Mirko Girardi	Dott. Ing. Alberto Albuzzi

QUESTO DOCUMENTO NON POTRA' ESSERE COPIATO, RIPRODOTTO O ALTRIMENTI PUBBLICATO IN TUTTO O IN PARTE SENZA IL CONSENSO SCRITTO DI QUESTO STUDIO [LEGGE 22 APRILE 1941, N 633-ART 2575 E SEGG. C.C.]