









# PPTR Approvato

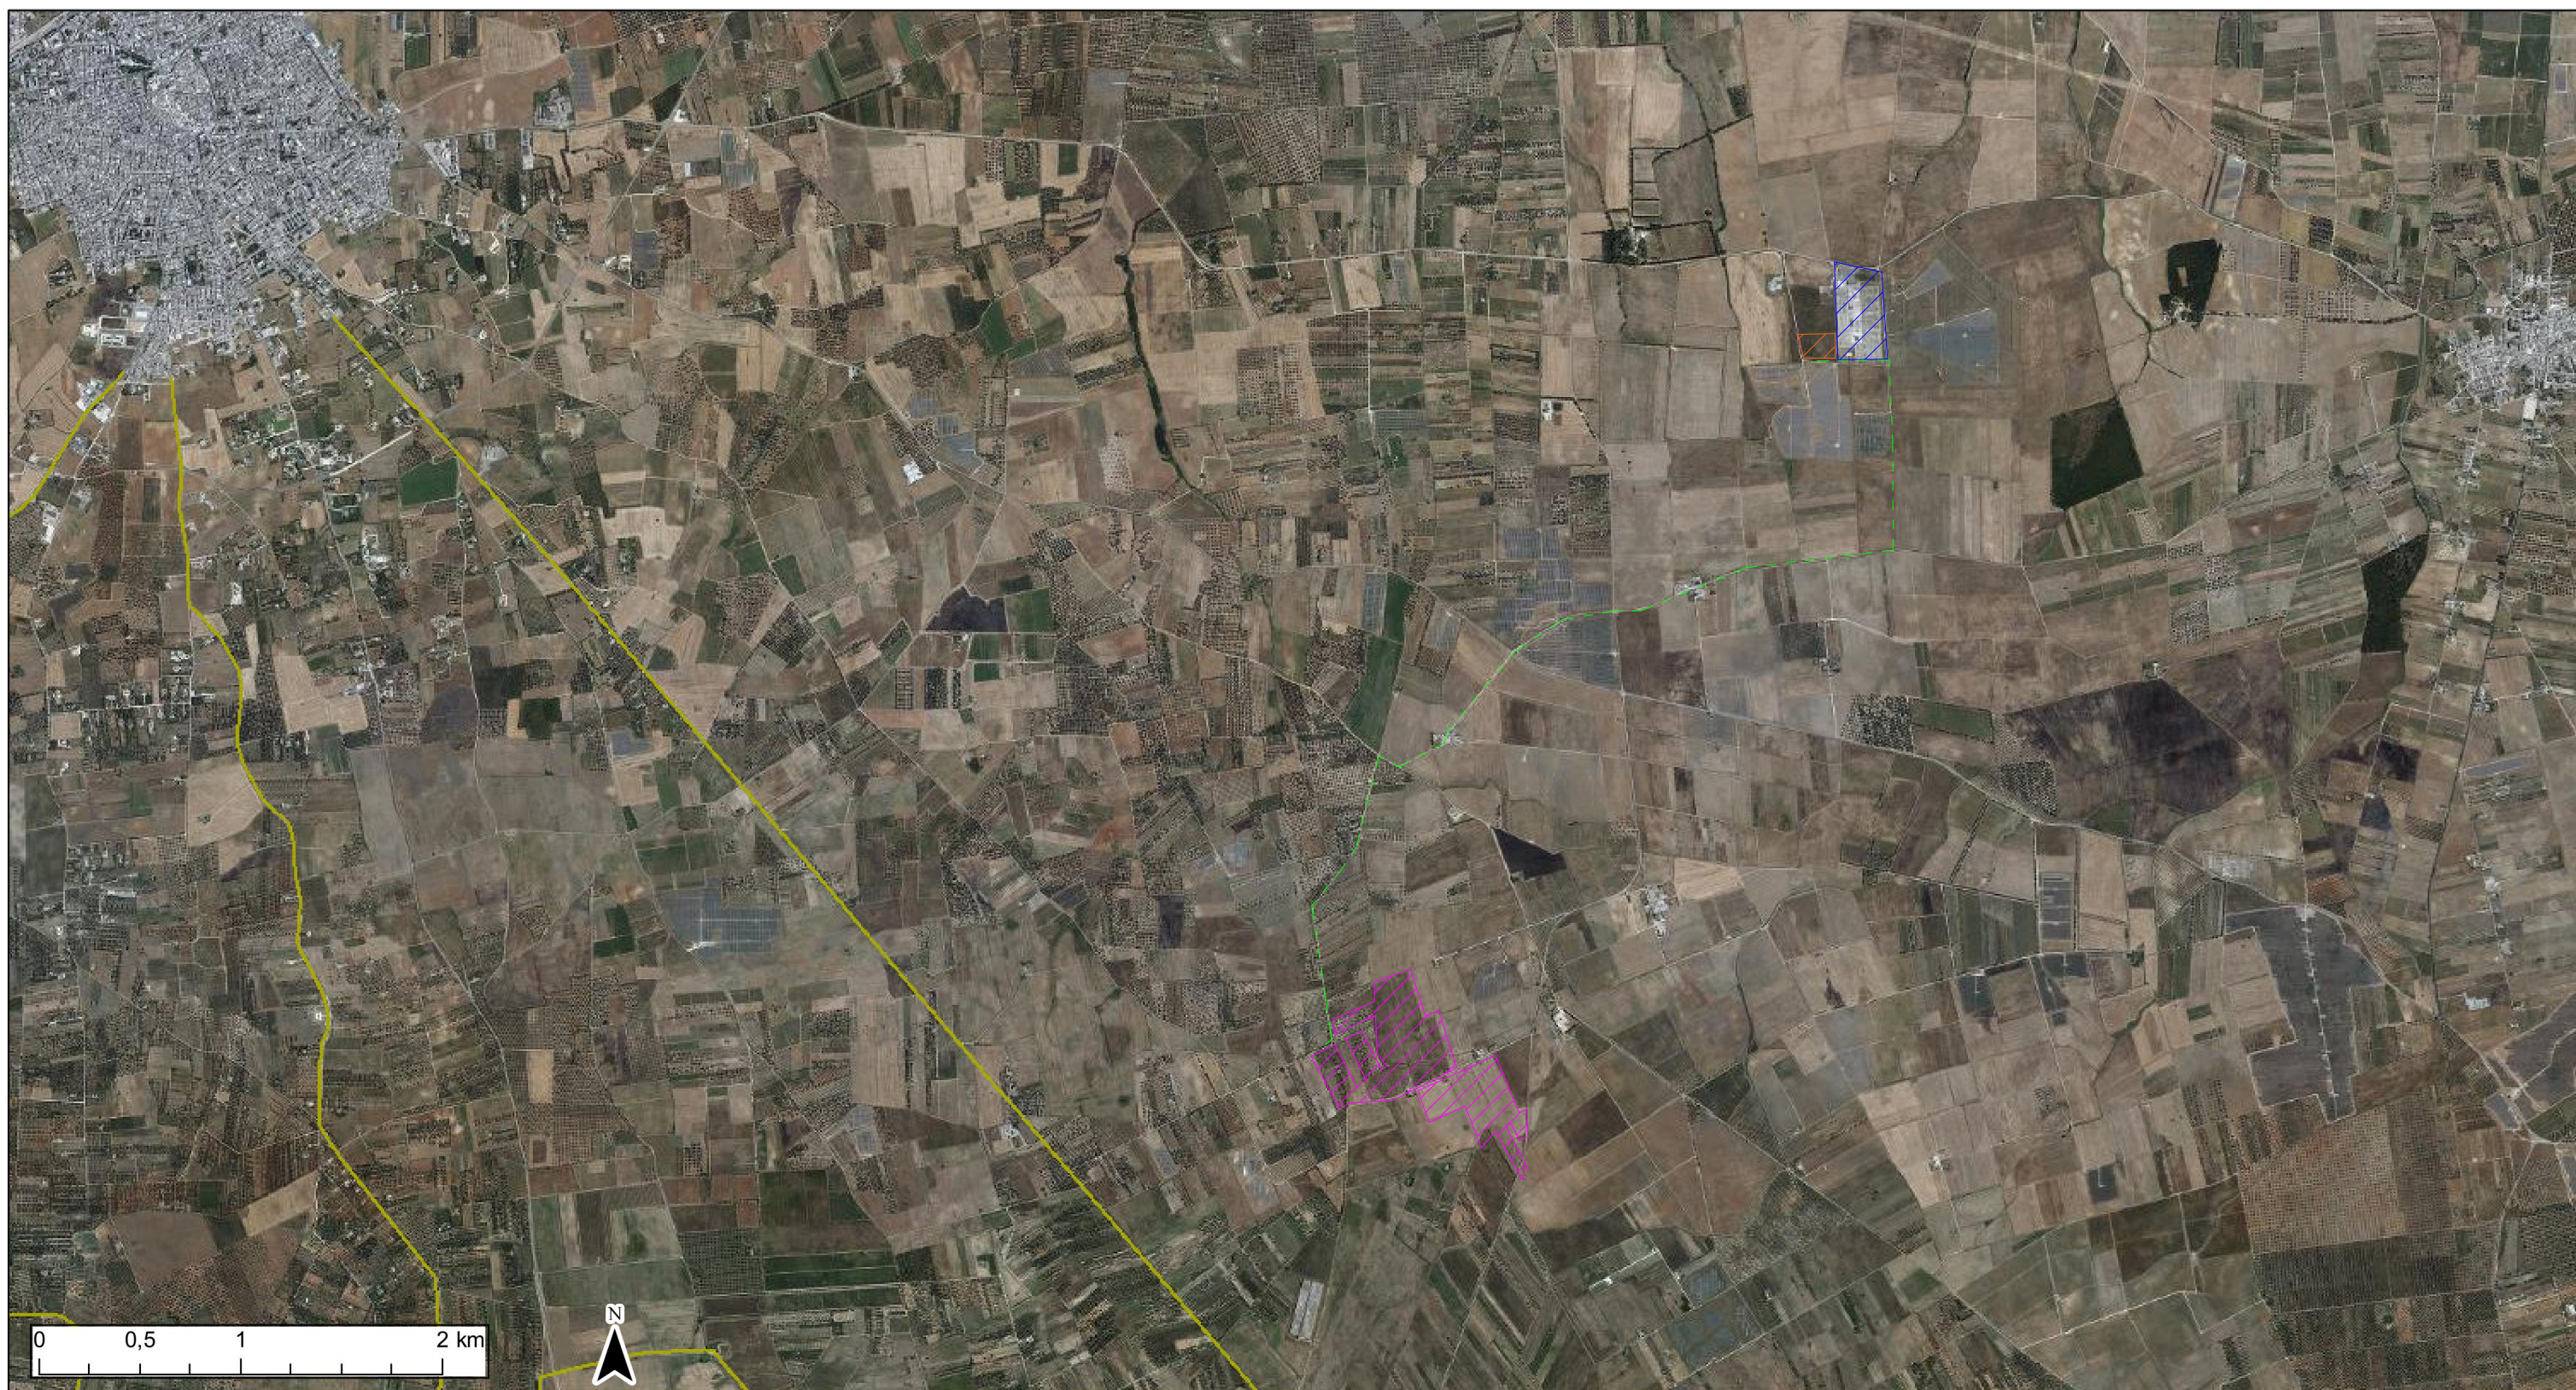

-  Luoghi panoramici
-  Coni visuali
-  Luoghi panoramici (poligoni)
-  AREA IMPIANTO
-  Strade a valenza paesaggistica
-  AREA SSE
-  Strade a valenza paesaggistica (poligoni)
-  TRACCIATO CONNESSIONE
-  Strade panoramiche
-  STALLO DA REALIZZARE
-  Strade panoramiche (poligoni)

NTA PPTR Puglia  
 Art. 74 Individuazione delle componenti culturali e insediative  
 Art. 75 Definizioni dei beni paesaggistici di cui alle componenti culturali e insediative  
 Art. 76 Definizioni degli ulteriori contesti riguardanti le componenti culturali e insediative  
 Art. 77 Indirizzi per le componenti culturali e insediative  
 Art. 78 Direttive per le componenti culturali e insediative  
 Art. 79 Prescrizioni per gli Immobili e le aree di notevole interesse pubblico  
 Art. 80 Prescrizioni per le zone di interesse archeologico  
 Art. 81 Misure di salvaguardia e di utilizzazione per le testimonianze della stratificazione insediativa  
 Art. 82 Misure di salvaguardia e di utilizzazione per l'area di rispetto delle componenti culturali insediative  
 Art. 83 Misure di salvaguardia ed utilizzazione per i paesaggi rurali



REGIONE PUGLIA



CITTA' DI BRINDISI

COSTRUZIONE ED ESERCIZIO DI UN IMPIANTO "AGROVOLTAICO" PER PRODUZIONE DI ENERGIA ELETTRICA DA FONTE FOTOVOLTAICA AVENTE POTENZA IN IMMISSIONE PARI A 27,308 MW CON RELATIVO COLLEGAMENTO ALLA RETE ELETTRICA - IMPIANTO DENOMINATO "BRINDISI LOIZZO" UBICATO IN AGRO DEL COMUNE DI BRINDISI.

progettato e sviluppato da



DATI CATASTALI: Brindisi Fg. 179 P.IIa 45,123,124,226,227,228,229,266, 86,130,131,215,230,231,232,233,234  
 Fg 186 P.IIa 210,217,218,224,237,472,508,690,545  
 Mesagne Fg. 103 P.IIa 60,61,58,57,56,46,83

Via Gen. Giacinto  
 Antonelli n.3  
 70043  
 Monopoli (BA)



Ing. Emanuele Verdoscia  
 Via Villafranca n.42  
 73041  
 Carmiano (LE)



Elaborato	Tecnico
PPTR VIGENTE COMPONENTI VALORI PERCETTIVI	Ing. Emanuele Verdoscia