


# Consultazione Piano Tutela Acque 2019 Adottato

Sistema Informativo Territoriale - Regione Puglia -- 20/12/2021

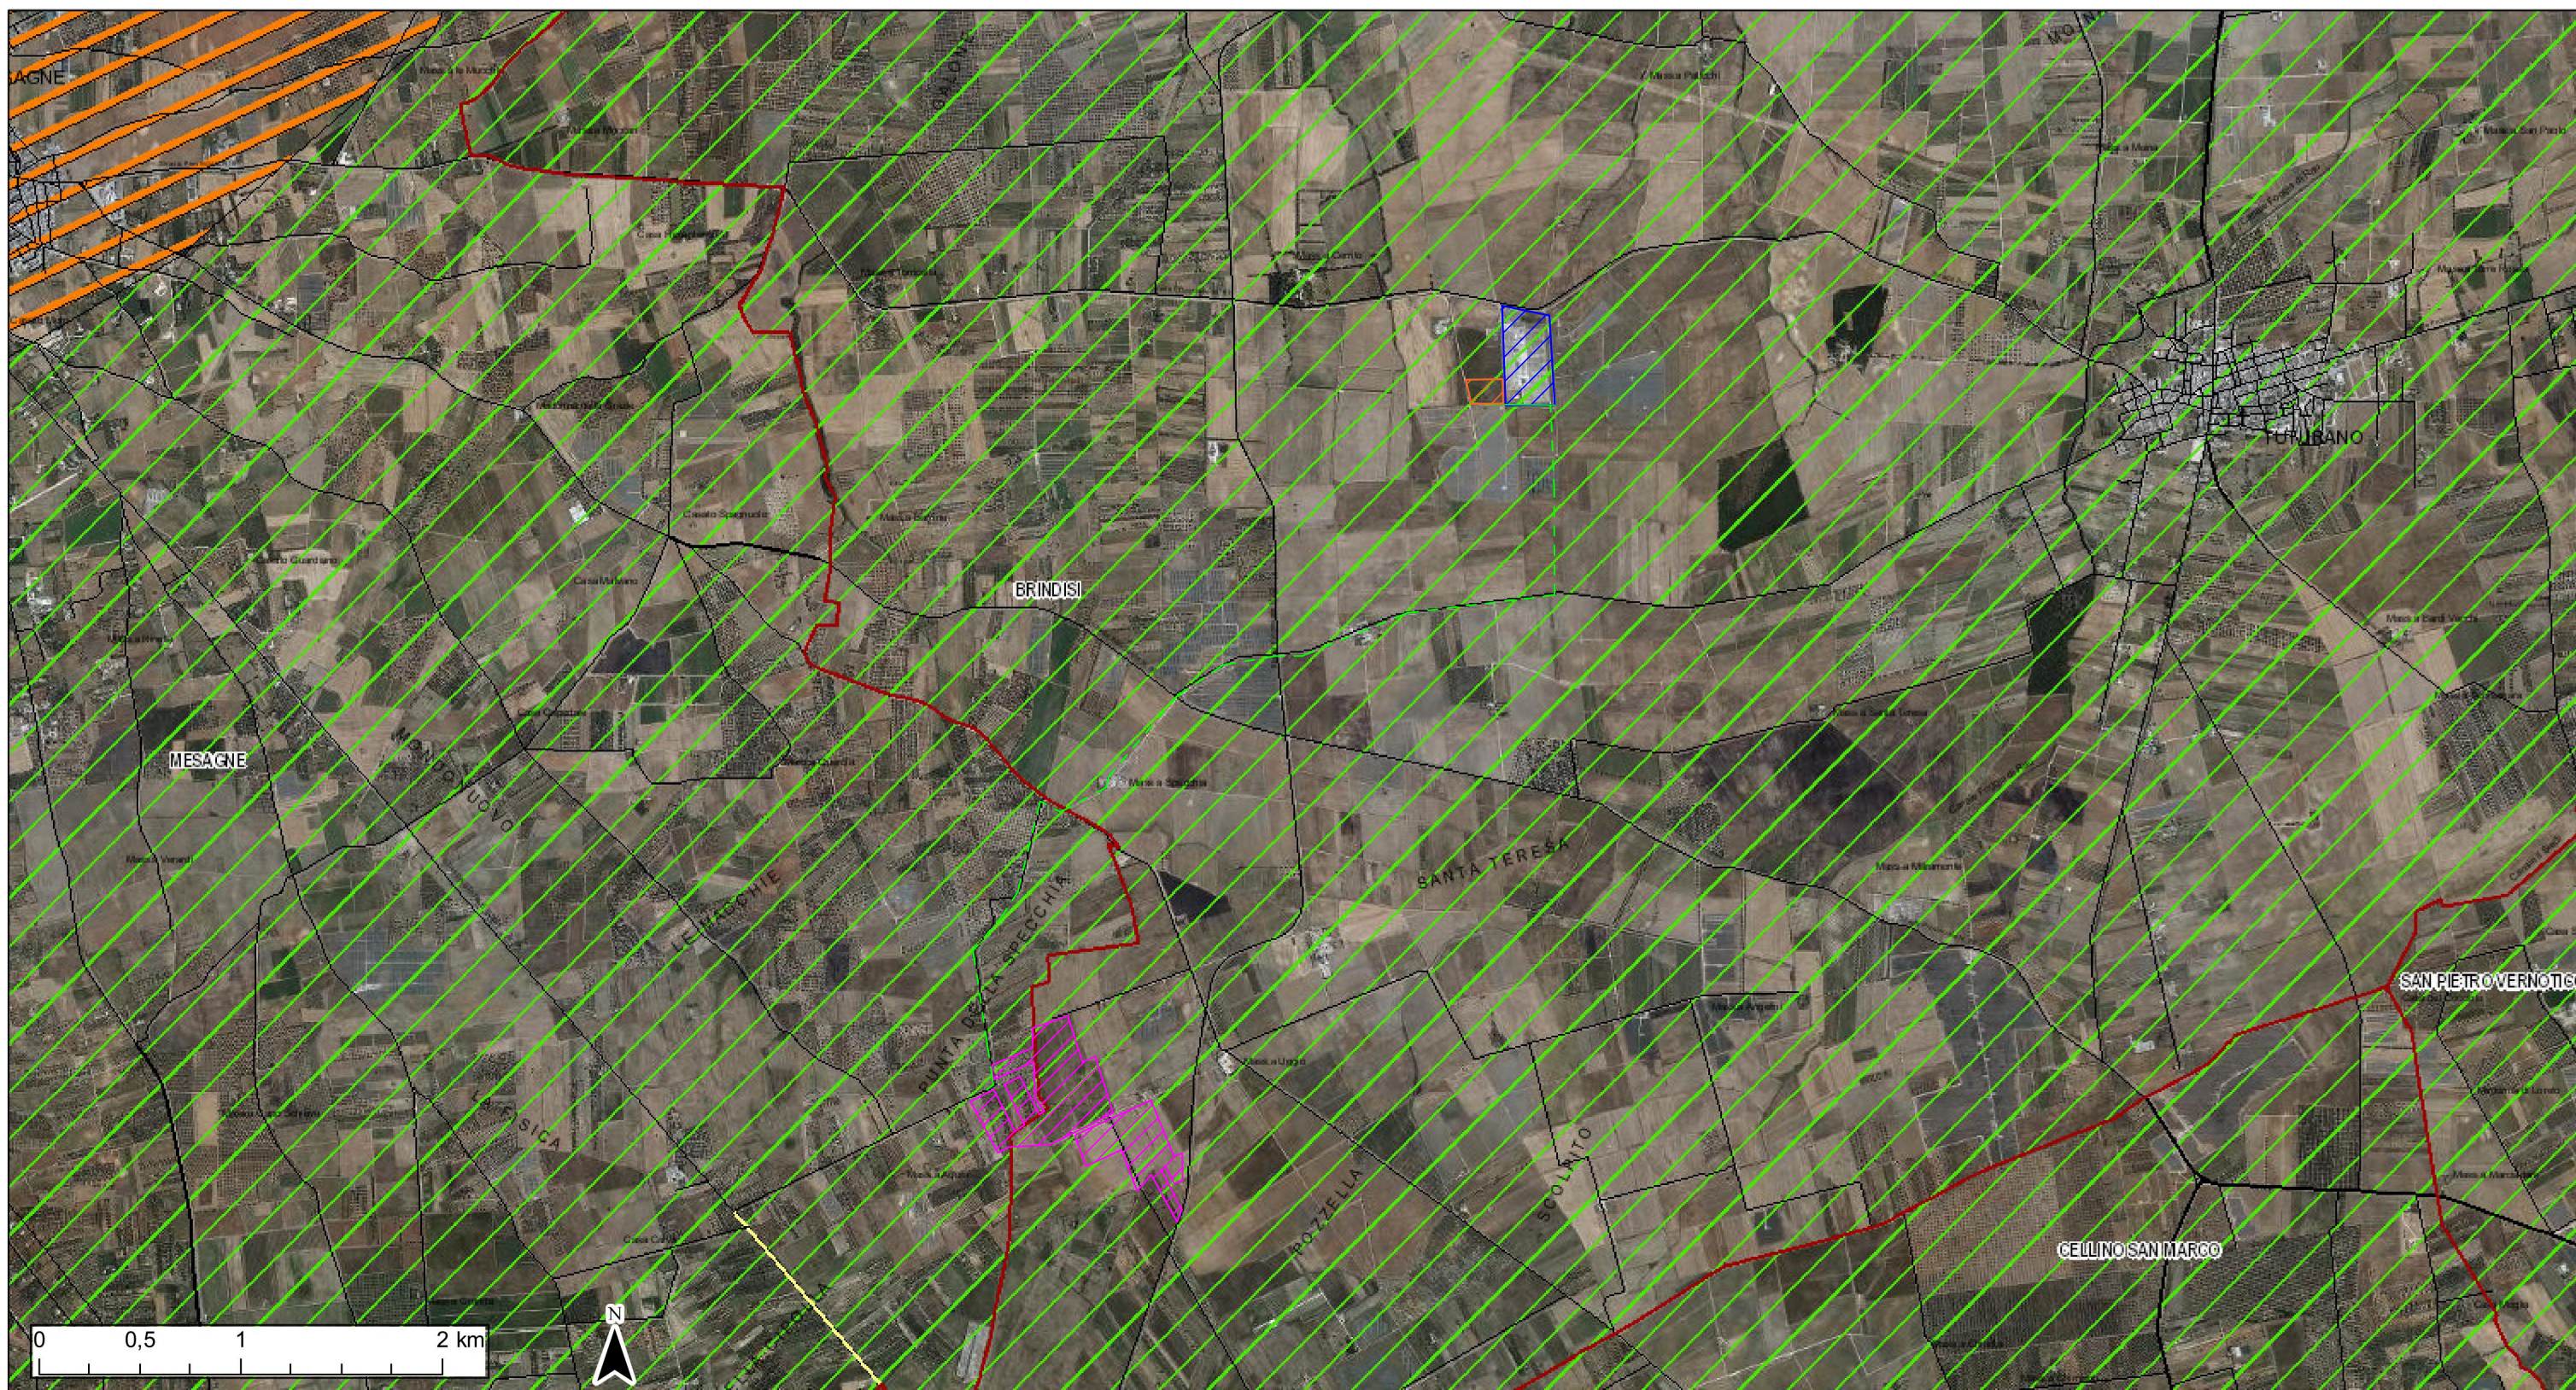

- |                  |   |                       |
|------------------|---|-----------------------|
| Confini Comunali | A   | AREA IMPIANTO         |
| Aeroporti        | Canale Principale dell'Acquedotto Pugliese                | AREA SSE              |
| Locali           | Aree di tutela per approvvigionamento idrico di emergenza | TRACCIATO CONNESSIONE |
| E                | Aree di tutela quali-quantitativa                         | STALLO DA REALIZZARE  |
| SP               | Aree vulnerabili alla contaminazione salina               |                       |
| SS               | Aree di tutela quantitativa                               |                       |

Ortofoto: riprese AGEA 2019



REGIONE PUGLIA



CITTA' DI BRINDISI

COSTRUZIONE ED ESERCIZIO DI UN IMPIANTO "AGROVOLTAICO" PER PRODUZIONE DI ENERGIA ELETTRICA DA FONTE FOTOVOLTAICA AVENTE POTENZA IN IMMISSIONE PARI A 27,308 MW CON RELATIVO COLLEGAMENTO ALLA RETE ELETTRICA - IMPIANTO DENOMINATO "BRINDISI LOIZZO" UBICATO IN AGRO DEL COMUNE DI BRINDISI.

progettato e sviluppato da



Via Gen. Giacinto  
Antonelli n.3  
70043  
Monopoli (BA)



Ing. Emanuele Verdoscia  
Via Villafranca n.42  
73041  
Carmiano (LE)

DATI CATASTALI: Brindisi Fg. 179 P.IIa 45,123,124,226,227,228,229,266,  
86,130,131,215,230,231,232,233,234  
Fg 186 P.IIa 210,217,218,224,237,472,508,690,545  
Mesagne Fg. 103 P.IIa 60,61,58,57,56,46,83



Elaborato	Tecnico
Pta Adottato vincolo uso acquiferi	Ing. Emanuele Verdoscia