


Consultazione Piano Tutela Acque 2019 Adottato

Sistema Informativo Territoriale - Regione Puglia -- 20/12/2021

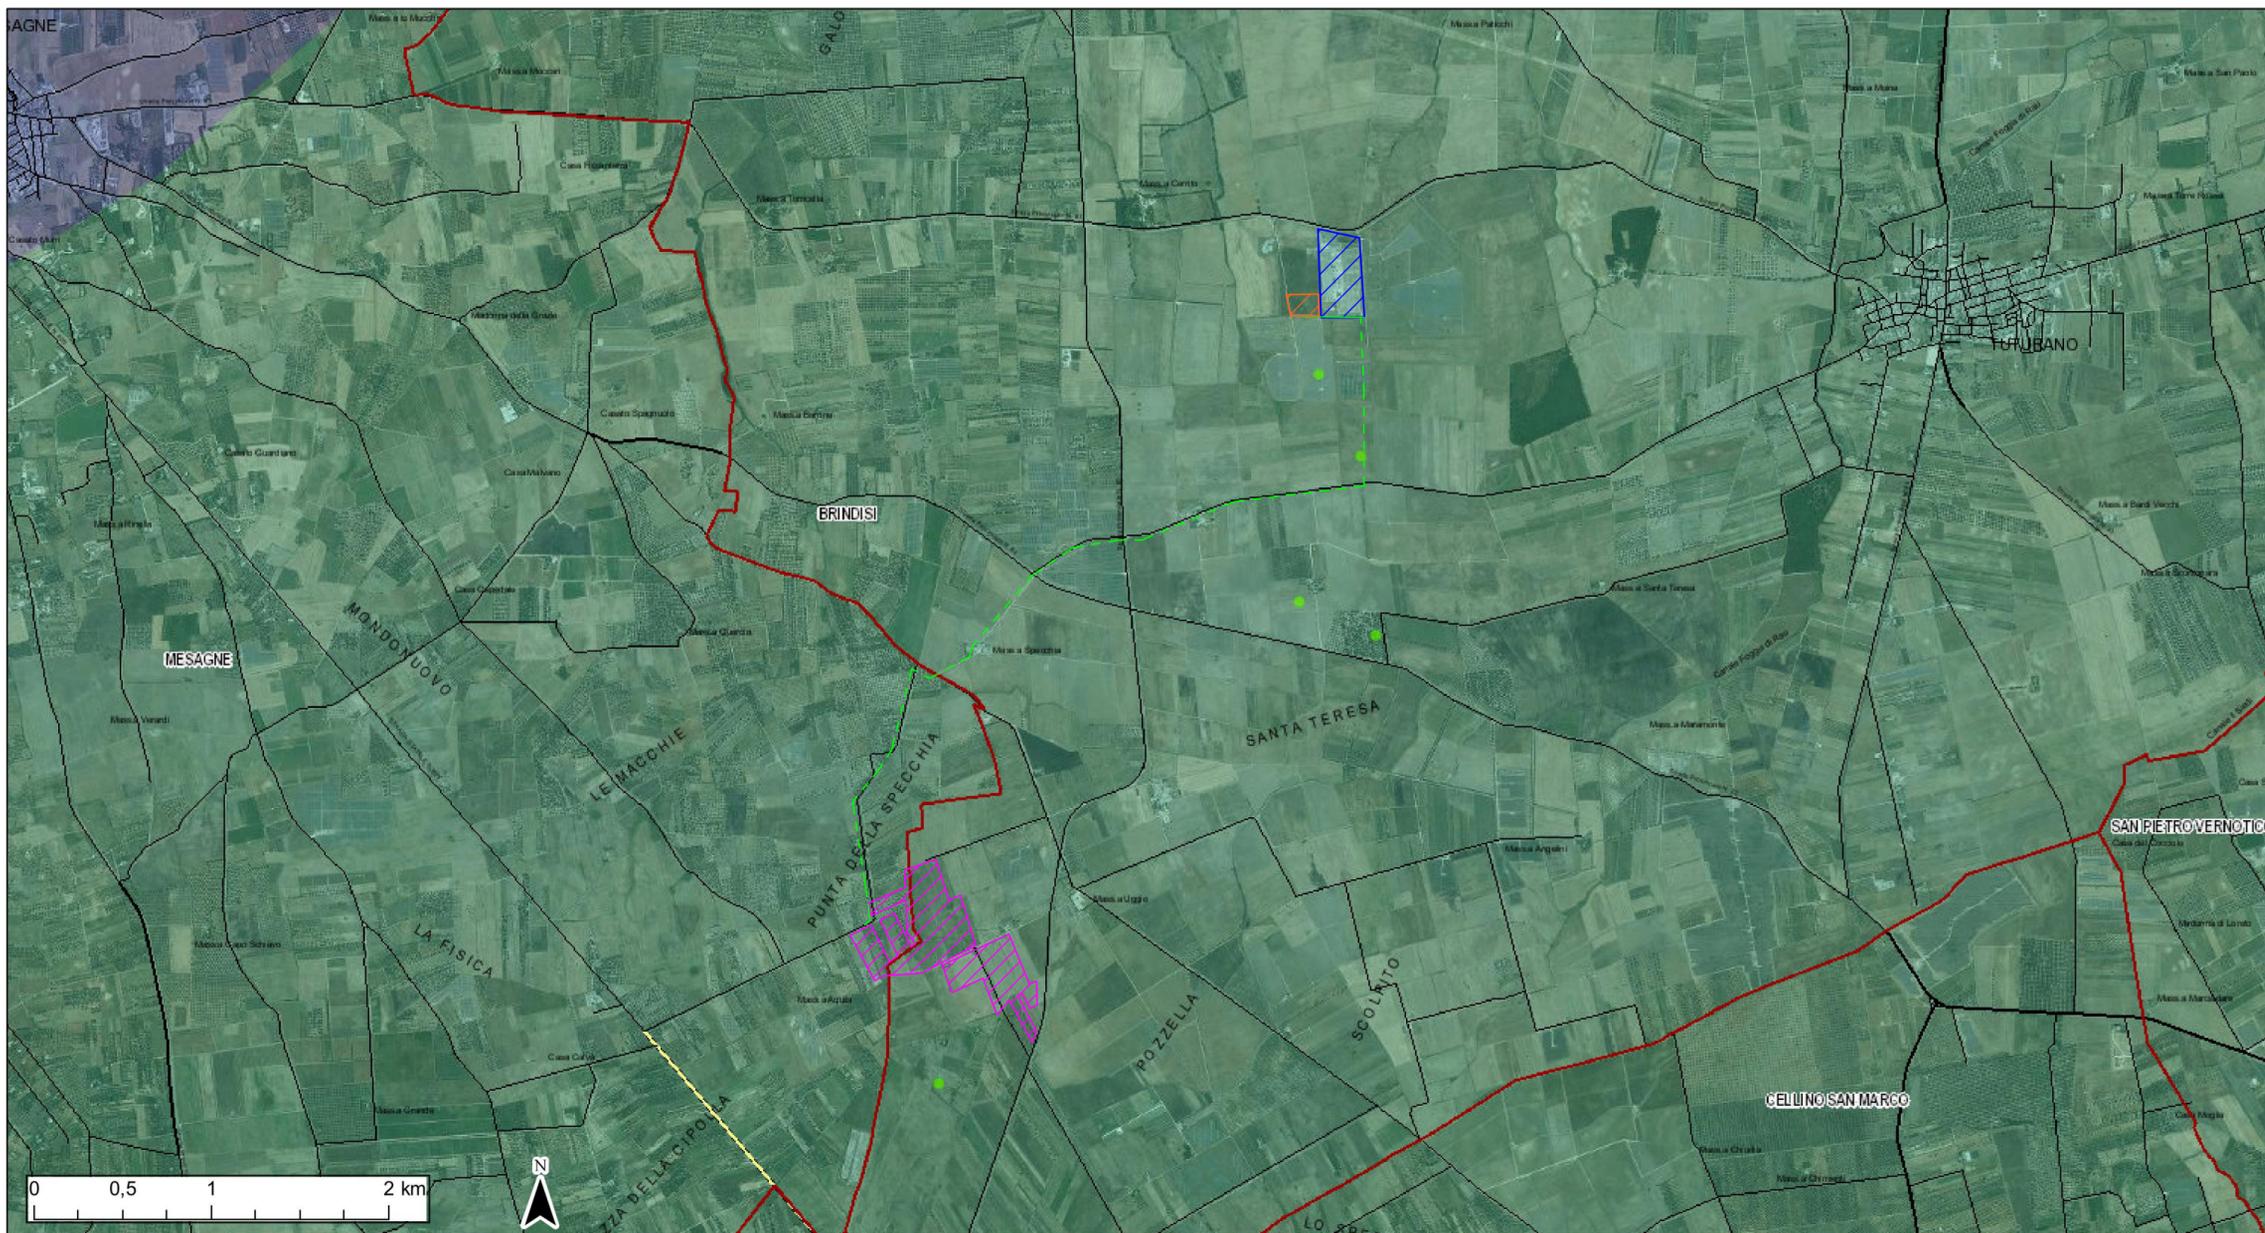

- | | | | |
|------------------|--|---|--|
| Confini Comunali | A | 2-1-2 / IT16AMUG-AL / ALTA MURGIA | 2-2-2 / IT16SALEN-CS / SALENTO CENTRO-SETTENTRIONALE |
| Aeroporti | Acque superficiali destinate alla produzione di acqua potabile | 2-1-3 / IT16AMUG-BRA / MURGIA BRADANICA | AREA IMPIANTO |
| Locali | Regime ordinario | 2-1-1 / IT16AMUG-CO / MURGIA COSTIERA | AREA SSE |
| E | Regime emergenziale | 2-1-4 / IT16AMUG-TA / MURGIA TARANTINA | TRACCIATO CONNESSIONE |
| SP | 3-1-1 / IT16BSAL-MIOCO / SALENTO MIOCENICO CENTRO-ORIENTALE | 2-2-3 / IT16SALEN-CM / SALENTO CENTRO-MERIDIONALE | STALLO DA REALIZZARE |
| SS | 1-1-1 / IT16AGAR-CO / GARGANO CENTRO-ORIENTALE | 2-2-1 / IT16SALEN-COS / SALENTO COSTIERO | |

Ortofoto: riprese AGEA 2019



REGIONE PUGLIA



CITTA' DI BRINDISI

COSTRUZIONE ED ESERCIZIO DI UN IMPIANTO "AGROVOLTAICO" PER PRODUZIONE DI ENERGIA ELETTRICA DA FONTE FOTOVOLTAICA AVENTE POTENZA IN IMMISSIONE PARI A 27,308 MW CON RELATIVO COLLEGAMENTO ALLA RETE ELETTRICA - IMPIANTO DENOMINATO "BRINDISI LOIZZO" UBICATO IN AGRO DEL COMUNE DI BRINDISI.

progettato e sviluppato da



Via Gen. Giacinto
Antonelli n.3
70043
Monopoli (BA)



Ing. Emanuele Verdoscia
Via Villafranca n.42
73041
Carmiano (LE)

DATI CATASTALI: Brindisi Fg. 179 P.IIa 45,123,124,226,227,228,229,266,
86,130,131,215,230,231,232,233,234
Fg 186 P.IIa 210,217,218,224,237,472,508,690,545
Mesagne Fg. 103 P.IIa 60,61,58,57,56,46,83



Elaborato	Tecnico
Pta Adottato approvvigionamento	Ing. Emanuele Verdoscia