


Parchi e Aree Protette

Sistema Informativo Territoriale - Regione Puglia -- 07/10/2021

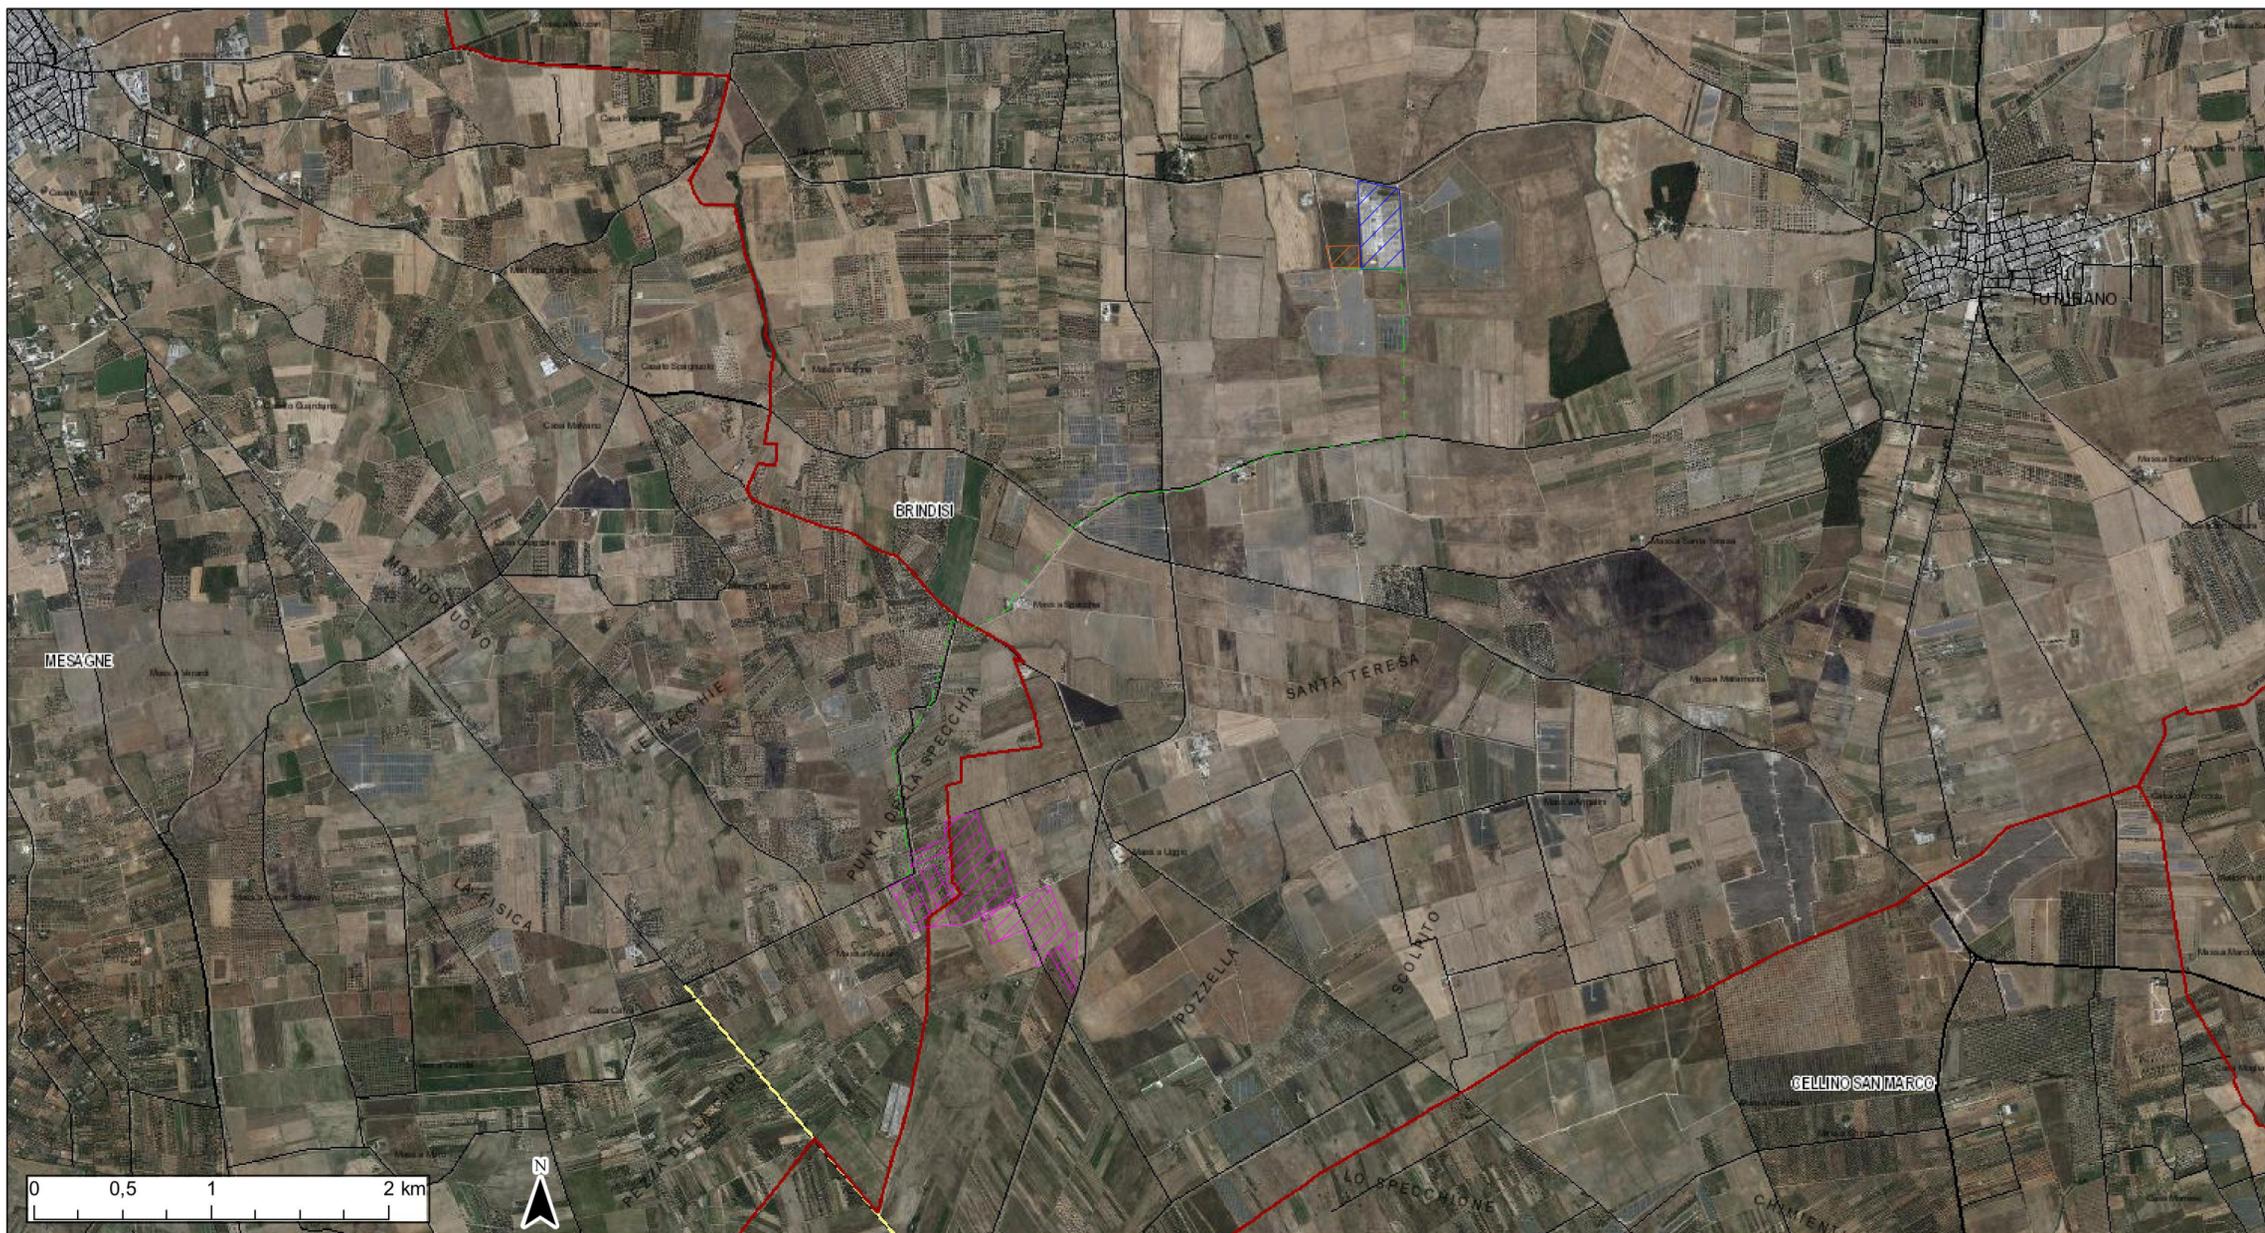

- | | | | | |
|------------------|--|---------------|-------------------------|----------------------|
| Confini Comunali | A | DGR 609/2015 | DGR 1008/2013 | STALLO DA REALIZZARE |
| Aeroporti | Ulivi Monumentali provvisori DGR 1193/2021 | DGR 143/2015 | DGR 1358/2012 | |
| Locali | DGR 1193/2021 | DGR 978/2014 | DGR 357/2012 | |
| E | DGR 1491/2020 | DGR 2227/2013 | Aree Uliveti Provvisori | |
| SP | DGR 2225/2017 | DGR 1577/2013 | AREA IMPIANTO | |
| SS | DGR 501/2016 | DGR 1417/2013 | AREA SSE | |
| | | | TRACCIATO CONNESSIONE | |

NTA PPTR Puglia
 Art. 76 Definizioni degli ulteriori contesti riguardanti le componenti culturali e insediative
 Art. 78 Direttive per le componenti culturali e insediative
 Art. 83 Misure di salvaguardia ed utilizzazione per i paesaggi rurali

Ortofoto: riprese AGEA 2019



REGIONE PUGLIA



CITTA' DI BRINDISI

COSTRUZIONE ED ESERCIZIO DI UN IMPIANTO "AGROVOLTAICA" PER PRODUZIONE DI ENERGIA ELETTRICA DA FONTE FOTOVOLTAICA AVENTE POTENZA IN IMMISSIONE PARI A 27,308 MW CON RELATIVO COLLEGAMENTO ALLA RETE ELETTRICA - IMPIANTO DENOMINATO "BRINDISI LOIZZO" UBICATO IN AGRO DEL COMUNE DI BRINDISI.

progettato e sviluppato da



DATI CATASTALI: Brindisi Fg. 179 P.IIa 45,123,124,226,227,228,229,266, 86,130,131,215,230,231,232,233,234
 Fg 186 P.IIa 210,217,218,224,237,472,508,690,545
 Mesagne Fg. 103 P.IIa 60,61,58,57,56,46,83

Via Gen. Giacinto
 Antonelli n.3
 70043
 Monopoli (BA)



Ing. Emanuele Verdoscia
 Via Villafranca n.42
 73041
 Carmiano (LE)



Elaborato	Tecnico
ULIVI MONUMENTALI	Ing. Emanuele Verdoscia