



REGIONE PUGLIA



CITTA' DI BRINDISI

COSTRUZIONE ED ESERCIZIO DI UN IMPIANTO "AGROVOLTAICA" PER PRODUZIONE DI ENERGIA ELETTRICA DA FONTE FOTOVOLTAICA AVENTE POTENZA IN IMMISSIONE PARI A 27,308 MW CON RELATIVO COLLEGAMENTO ALLA RETE ELETTRICA - IMPIANTO DENOMINATO "BRINDISI LOIZZO" UBICATO IN AGRO DEL COMUNE DI BRINDISI.




DATI CATASTALI: Brindisi Fg. 179 P.IIa 45,123,124,226,227,228,229,266, 86,130,131,215,230,231,232,233,234  
Fg 186 P.IIa 210,217,218,224,237,472,508,690,545  
Mesagne Fg. 103 P.IIa 60,61,58,57,56,46,83



Via Gen. Giacinto Antonelli n.3  
70043 Monopoli (BA)



Ing. Emanuele Verdoscia  
Via Villafranca n.42  
73041 Carmiano (LE)

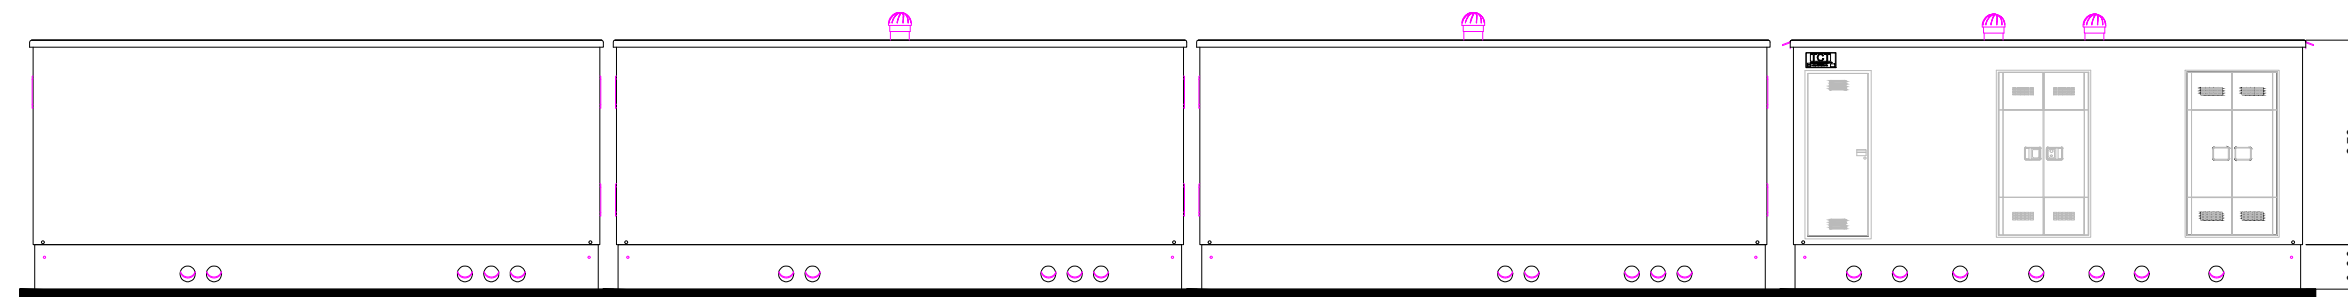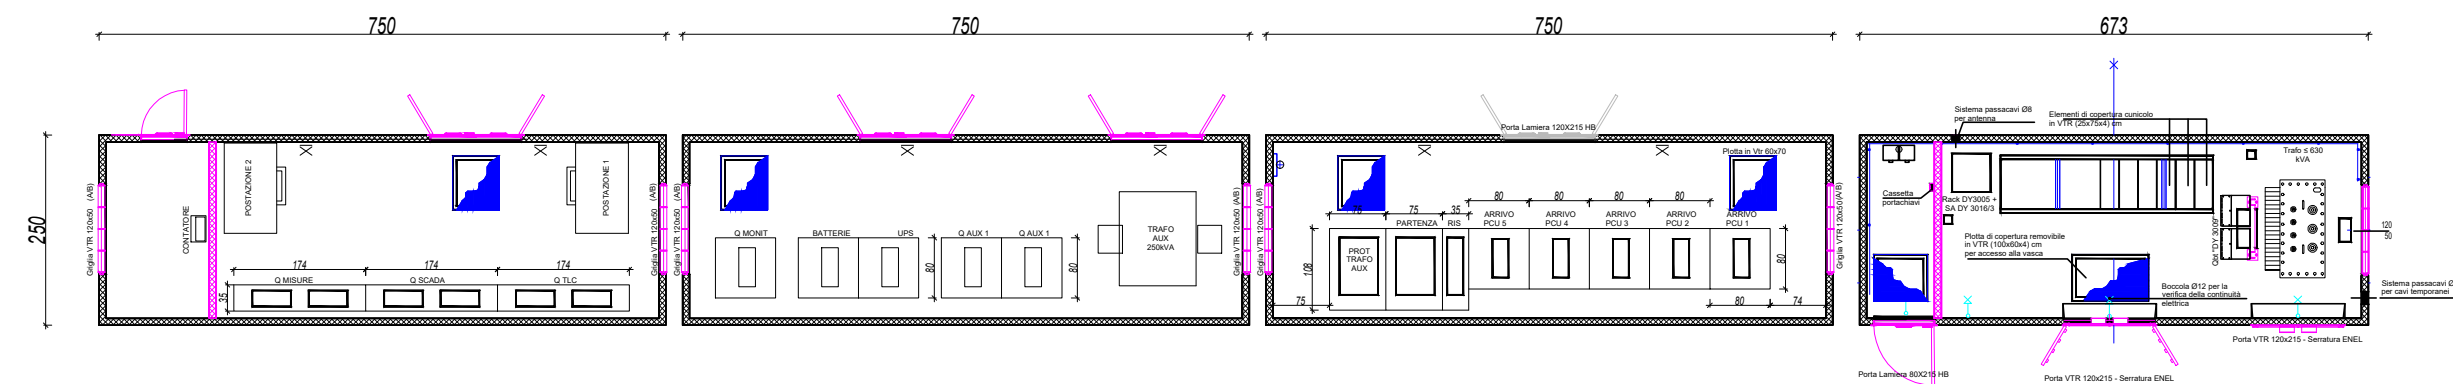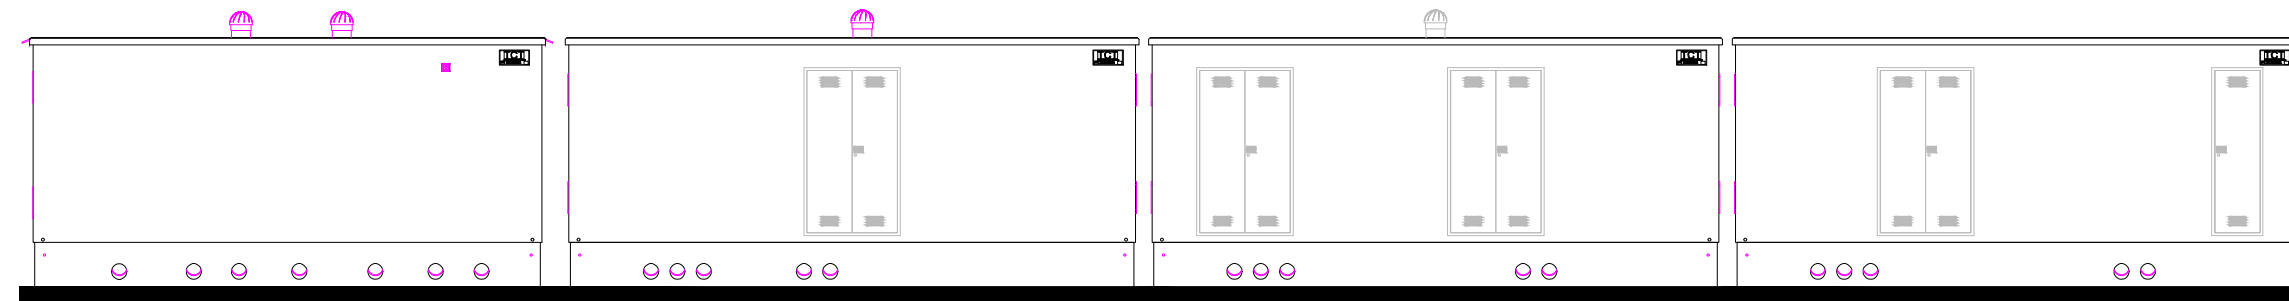

Locale consegna - smistamento - ausiliari

Elaborato	Tecnico
Cabina di consegna e smistamento	Ing. Emanuele Verdoscia