


PPTR Approvato

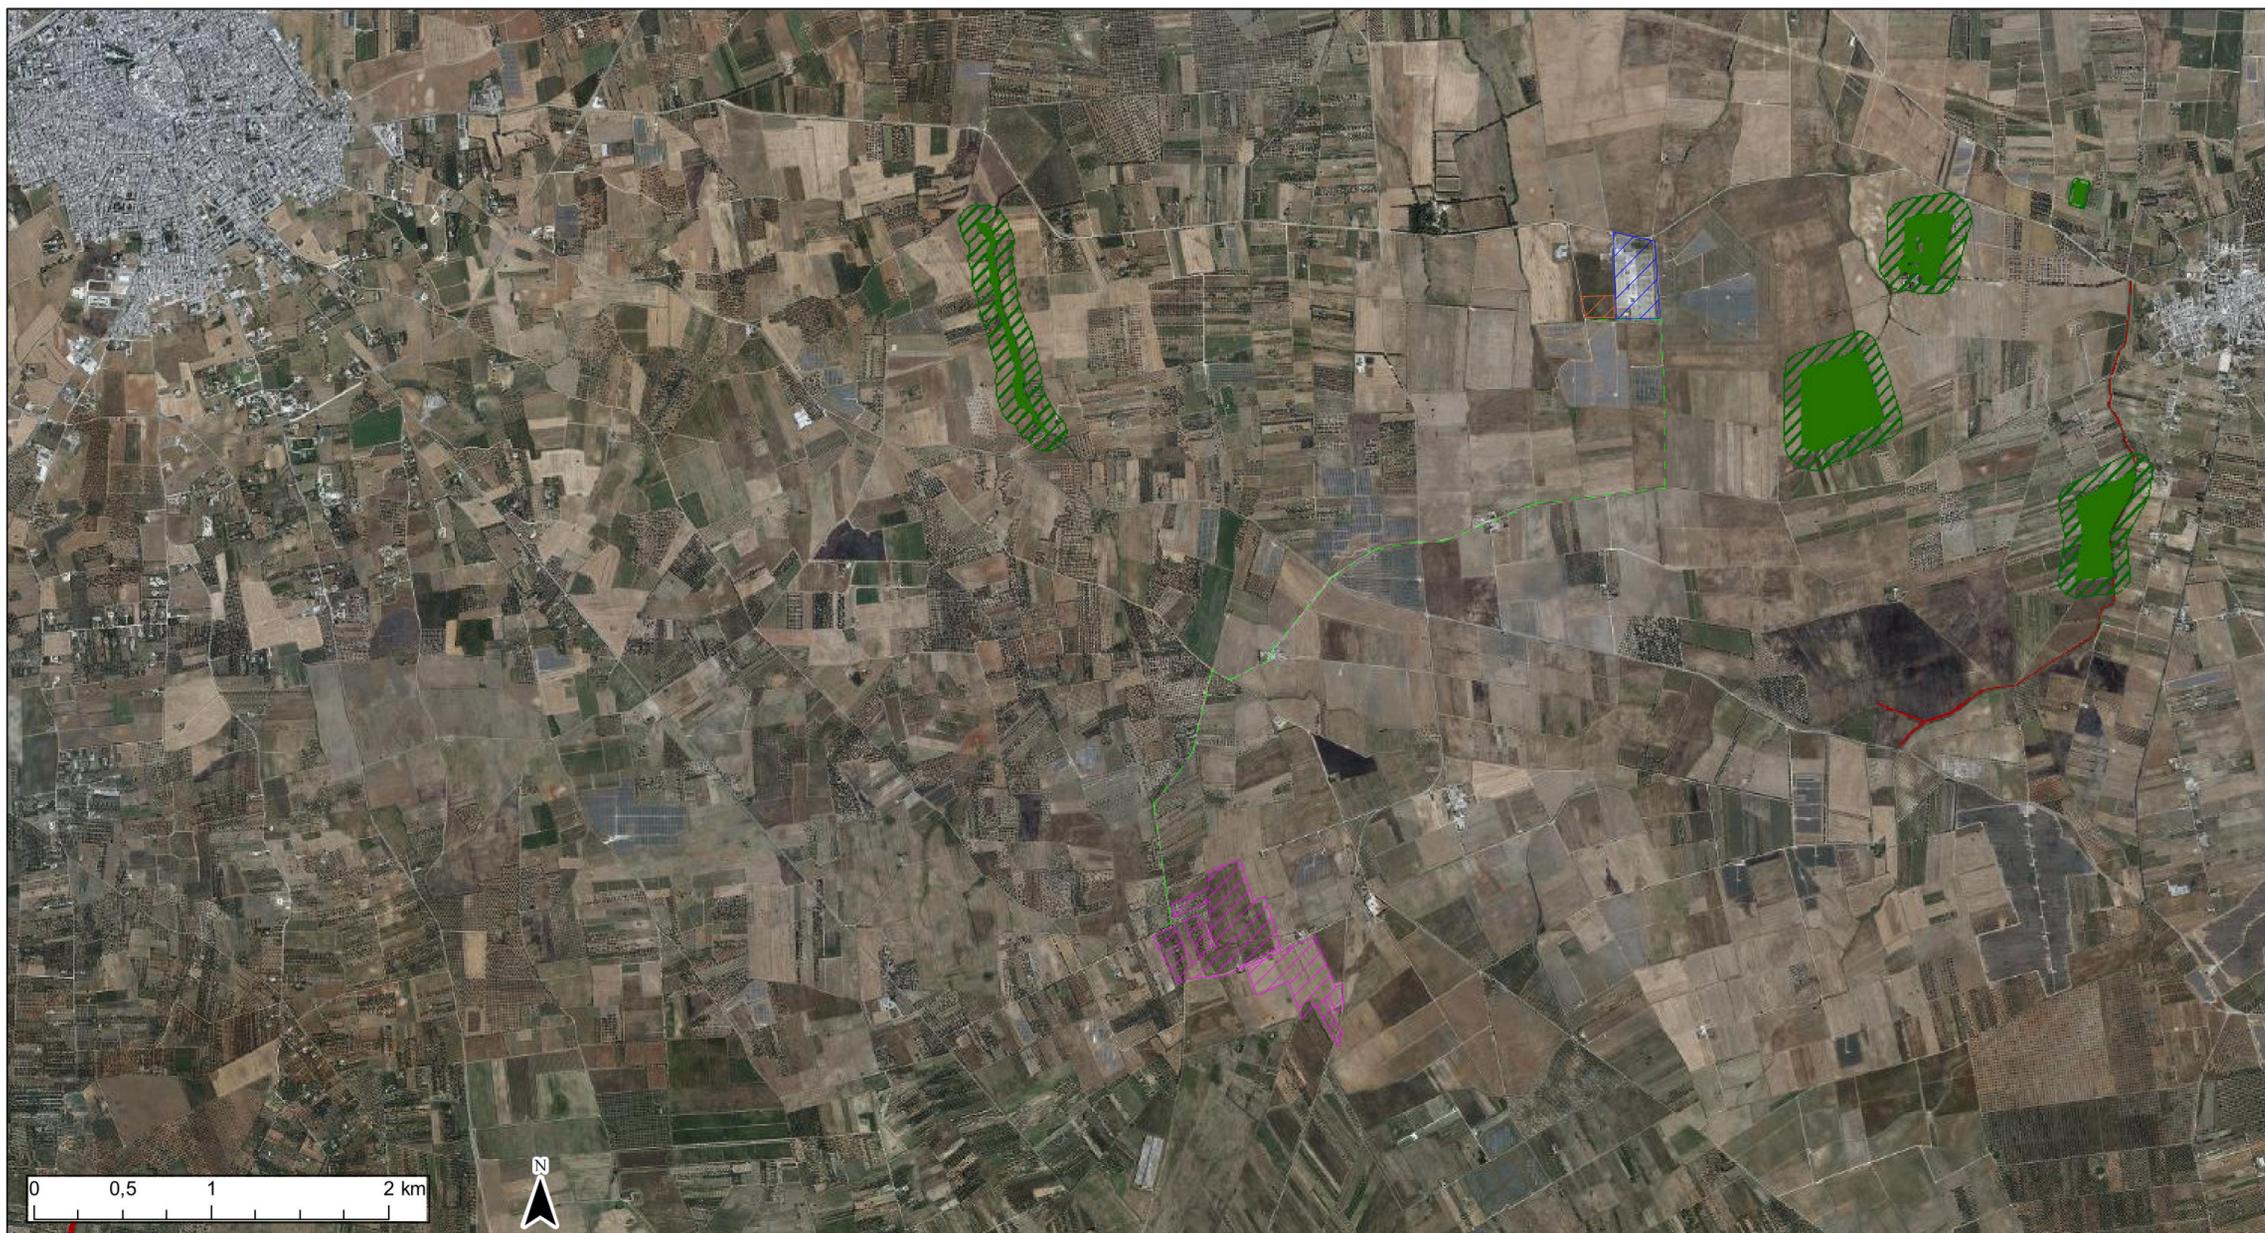

- Boschi
- Zone umide Ramsar
- Aree di rispetto dei boschi
- Aree umide
- Prati e pascoli naturali
- Formazioni arbustive in evoluzione naturale
- AREA IMPIANTO
- AREA SSE
- TRACCIATO CONNESSIONE
- STALLO DA REALIZZARE

NTA PPTR Puglia
 Art. 57 Individuazione delle componenti botanico-vegetazionali e controllo paesaggistico;
 Art. 58 Definizioni dei beni paesaggistici di cui alle componenti botanico-vegetazionali;
 Art. 59 Definizioni degli ulteriori contesti di cui alle componenti botanico-vegetazionali;
 Art. 60 Indirizzi per le componenti botanico-vegetazionali;
 Art. 61 Direttive per le componenti botanico-vegetazionali;
 Art. 62 Prescrizioni per "Boschi";
 Art. 63 Misure di salvaguardia e di utilizzazione per l'Area di rispetto dei boschi;
 Art. 64 Prescrizioni per le "Zone umide Ramsar"
 Art. 65 Misure di salvaguardia e di utilizzazione per le "Aree umide"
 Art. 66 Misure di salvaguardia e di utilizzazione per "Prati e pascoli naturali" e "Formazioni arbustive in evoluzione naturale"



REGIONE PUGLIA



CITTA' DI BRINDISI

COSTRUZIONE ED ESERCIZIO DI UN IMPIANTO "AGROVOLTAICO" PER PRODUZIONE DI ENERGIA ELETTRICA DA FONTE FOTOVOLTAICA AVENTE POTENZA IN IMMISSIONE PARI A 27,308 MW CON RELATIVO COLLEGAMENTO ALLA RETE ELETTRICA - IMPIANTO DENOMINATO "BRINDISI LOIZZO" UBICATO IN AGRO DEL COMUNE DI BRINDISI.

progettato e sviluppato da



DATI CATASTALI: Brindisi Fg. 179 P.IIa 45,123,124,226,227,228,229,266, 86,130,131,215,230,231,232,233,234
 Fg 186 P.IIa 210,217,218,224,237,472,508,690,545
 Mesagne Fg. 103 P.IIa 60,61,58,57,56,46,83

Via Gen. Giacinto
 Antonelli n.3
 70043
 Monopoli (BA)



Ing. Emanuele Verdoscia
 Via Villafranca n.42
 73041
 Carmiano (LE)



Elaborato	Tecnico
PPTR VIGENTE COMPONENTI BOTANICO VEGETAZIONALI	Ing. Emanuele Verdoscia