
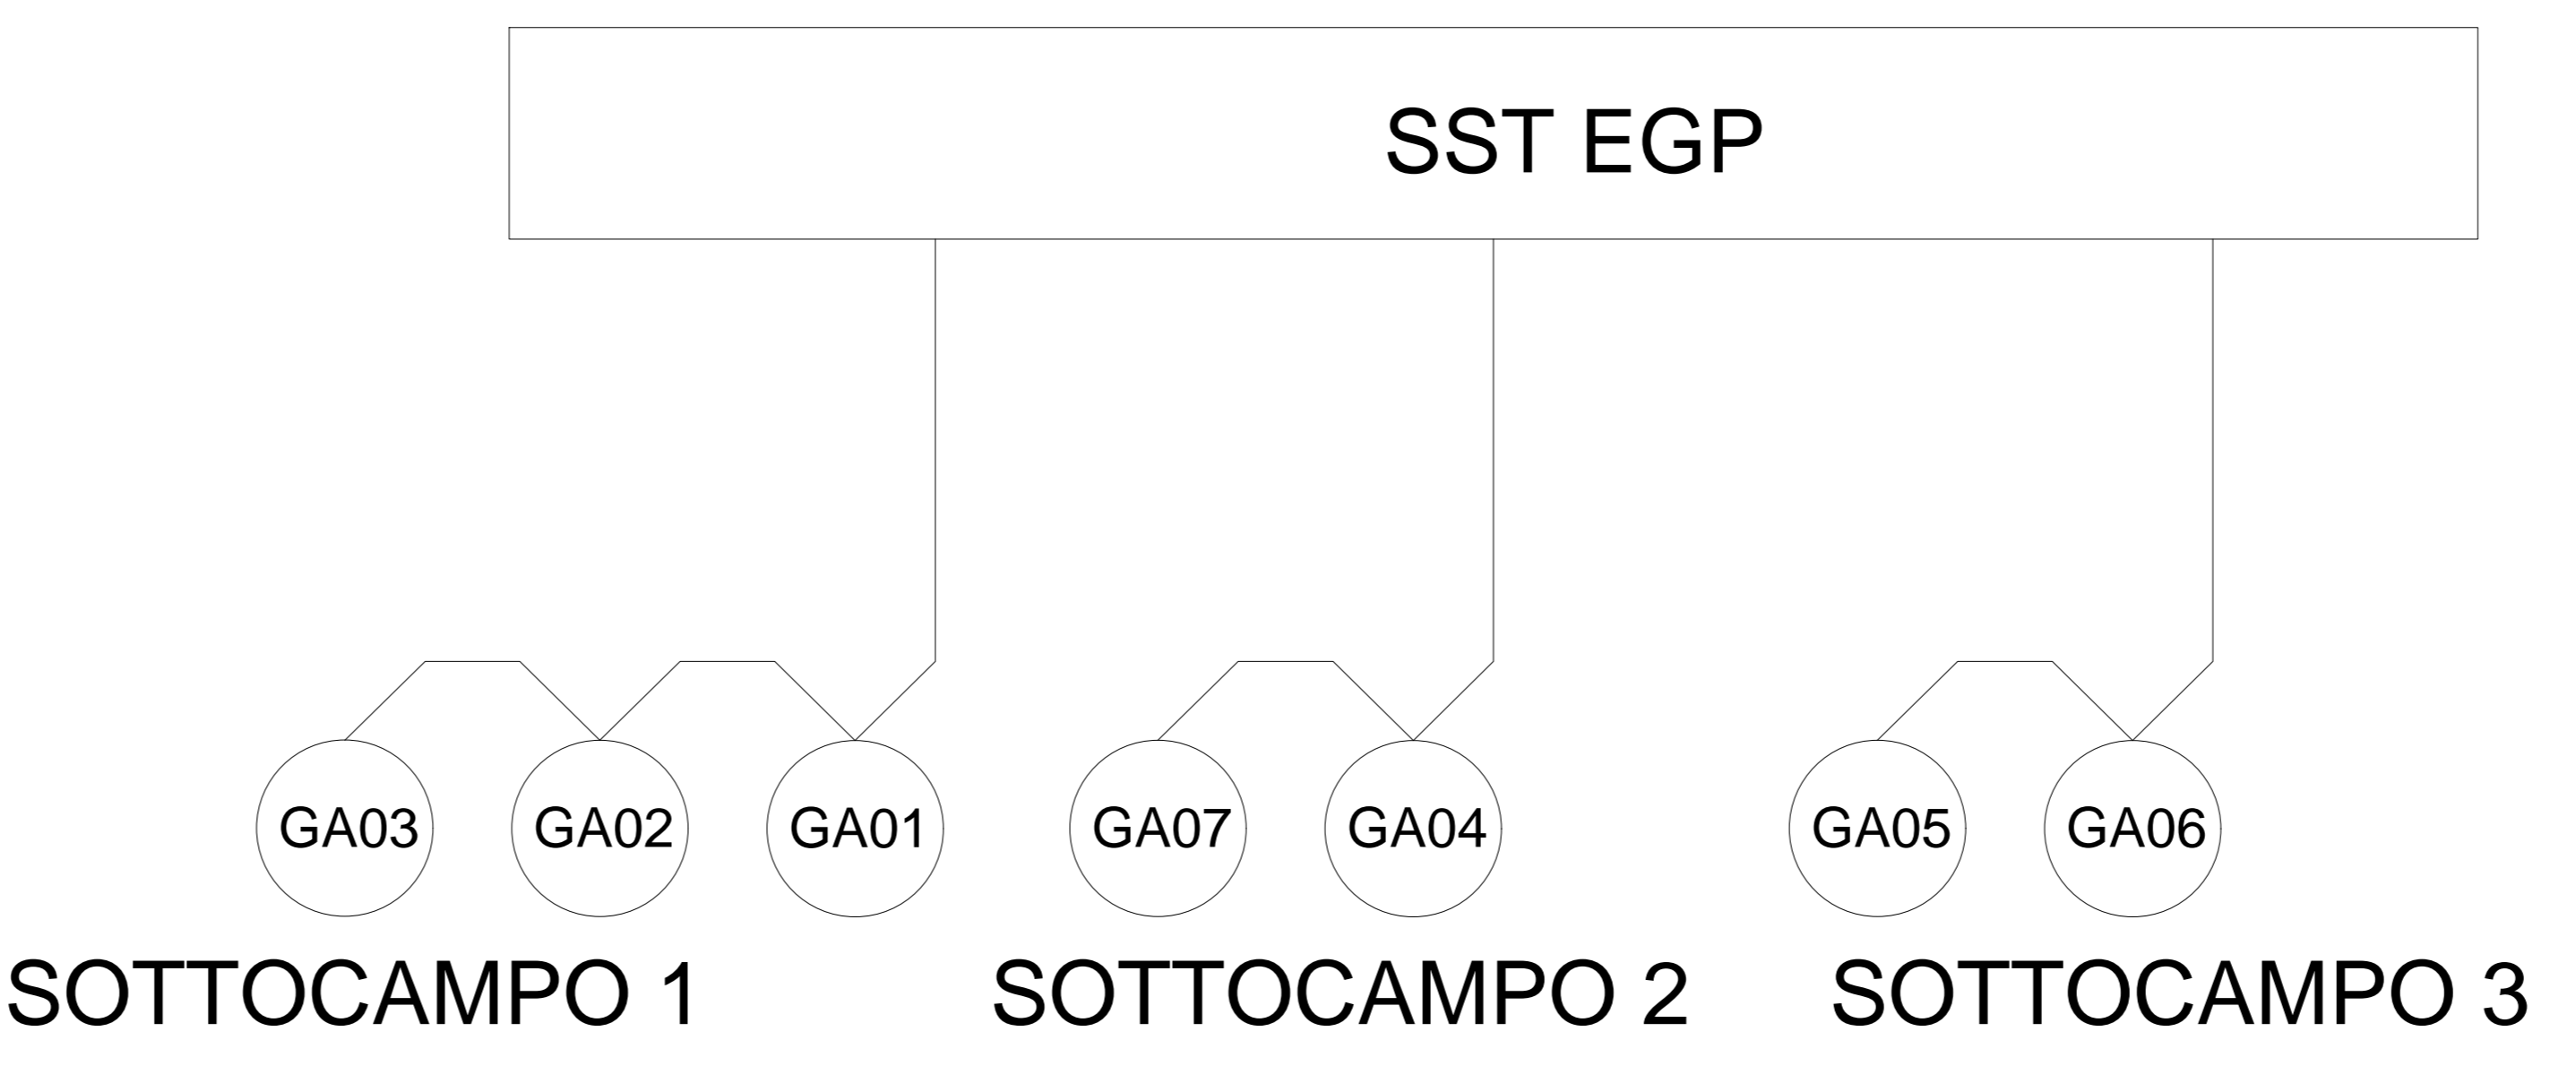


LEGENDA

-  CORDA DI RAME NUDO
1x95 mm²
-  PIATTO DI ACCIAIO
30x3,5 mm
-  FERRI ARMATURA
FONDAZIONE TORRE EOLICA
-  MESSA A TERRA
STRUTTURA METALLICA
TORRE EOLICA
-  COLLETTORE DI MESSA A
TERRA
-  MORSETTI A
COMPRESIONE
-  CORDA DI RAME NUDO
1x95 mm²

**PARTICOLARE
IMPIANTO DI TERRA TORRE EOLICA**

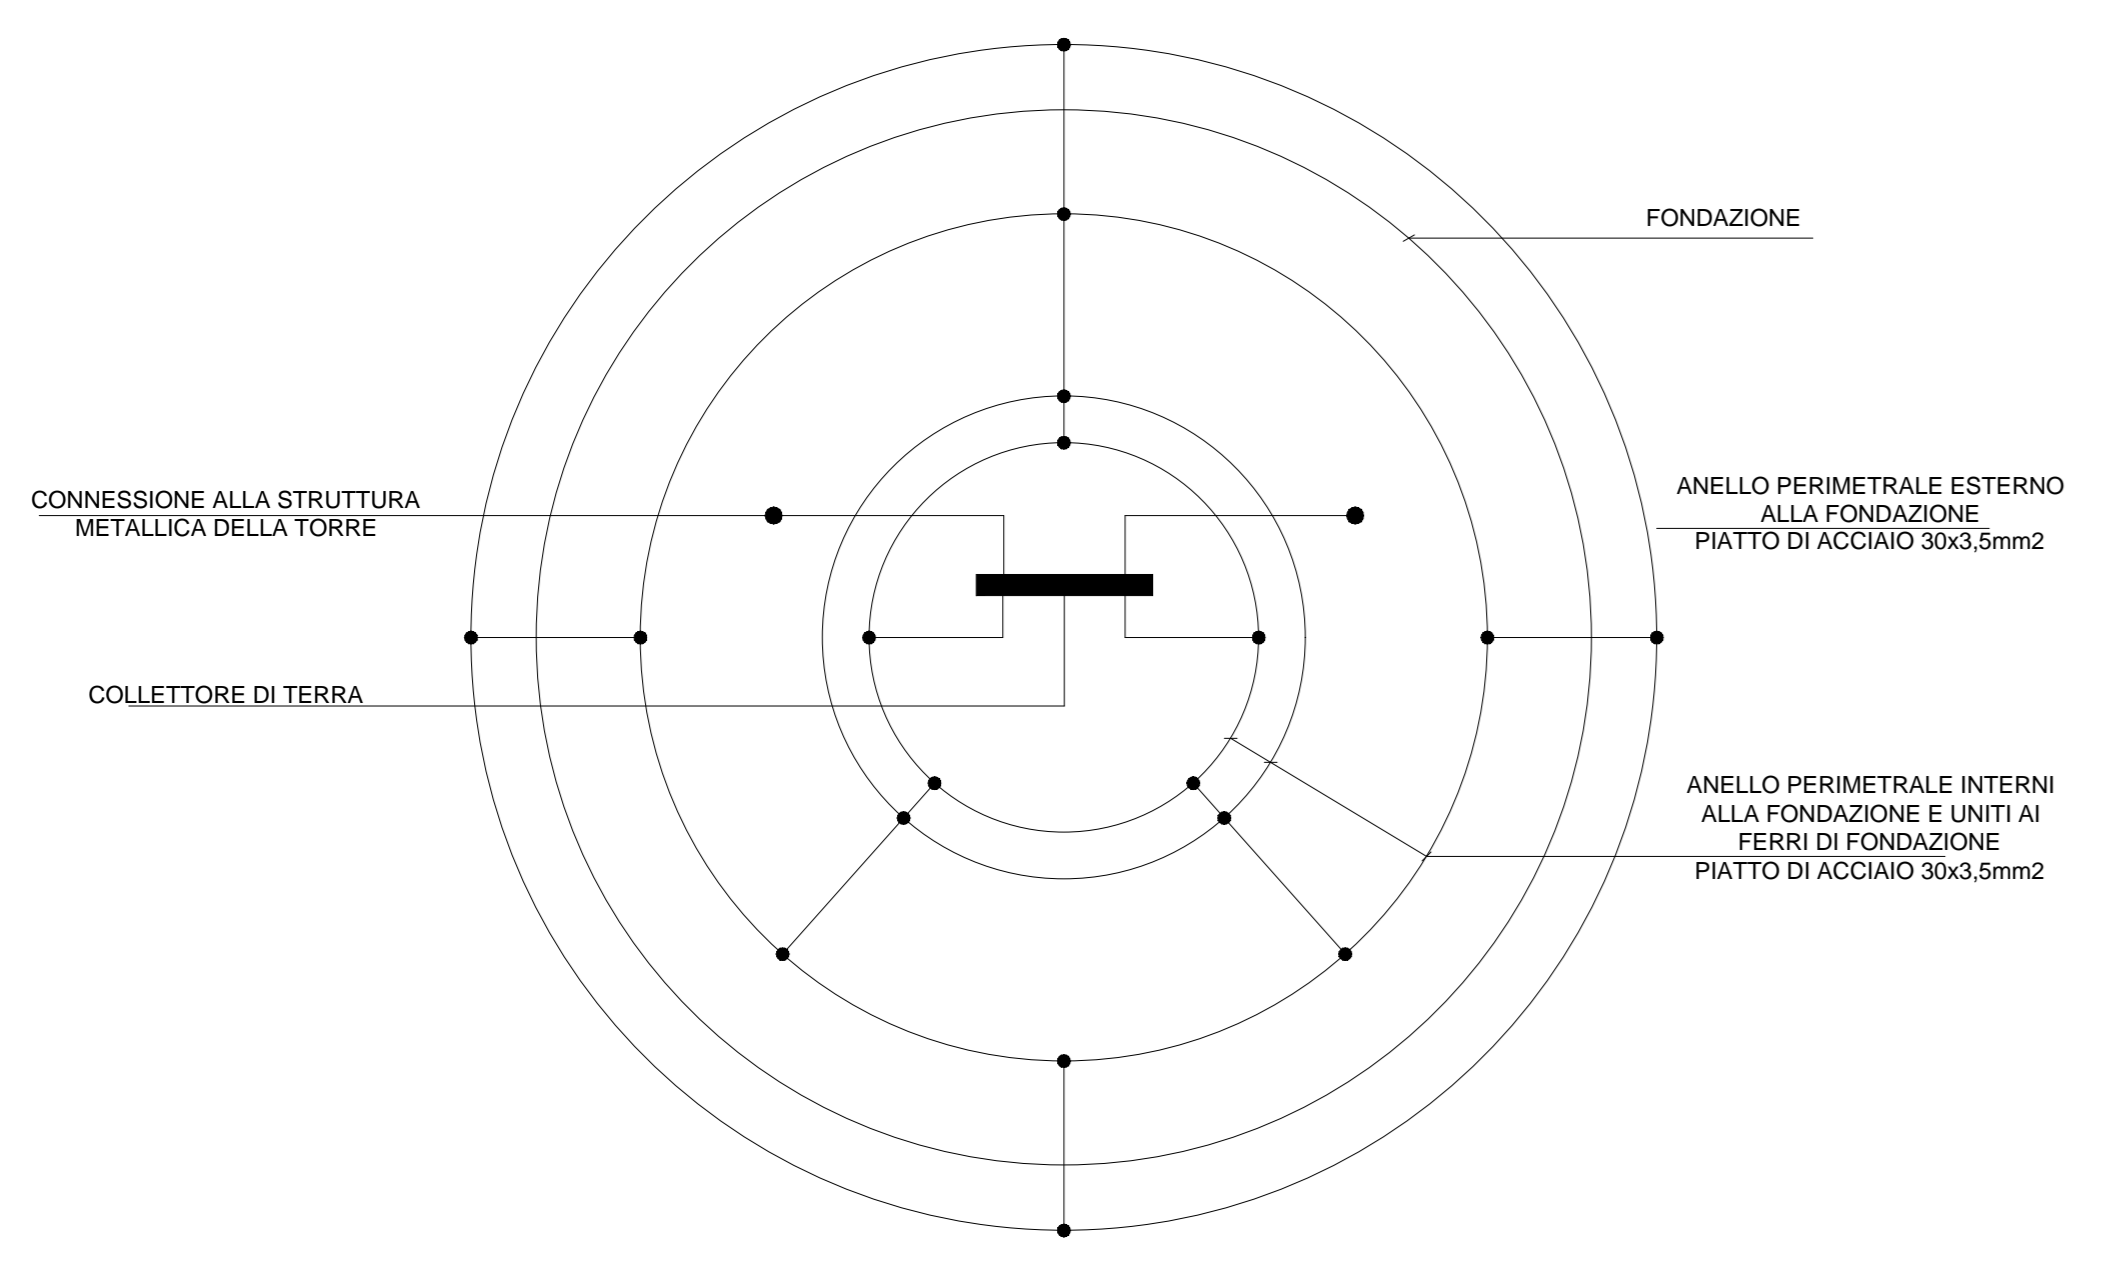

00		06/06/2022		Prima emissione		E. Hestrosa		G. Albano		D. Sargano	
00		06/06/2022		Prima emissione		E. Hestrosa		G. Albano		D. Sargano	
PROJECT:		INTEGRALE RICOSTRUZIONE DELL'IMPIANTO EOLICO DI GANGI									
FILE NAME:		GRE.EEC.H.24.IT.W.09317.10.006.00 - Schema rete di terra impianto eolico									
CLASSIFICATION:		PUBLIC		FORMAT: A0		SCALE: -		PLOT SCALE: 1:1		SHEET: 1 di 1	
UTILIZATION SCOPE:		BASIC DESIGN		TITLE: Schema rete di terra impianto eolico							
EGP VALIDATION											
VALIDATED BY:		L. Lucifano									
VERIFIED BY:		F. Acardi									
EGP CODE:											
COLLADATOR:		GRE.EEC.H.24		ITW09317		171000600					