

LEGENDA



- stazione TERNA
- SS EE utente
- linea di connessione
- campi fotovoltaici
- area di analisi del contesto paesaggistico di intervento (buffer di 3 km da ciascun elemento dell'impianto di progetto)

MORFOLOGIA DEI LUOGHI

- crinali
- punti sommitali (colli)
- corsi d'acqua

BENI DI INTERESSE STORICO-CULTURALE DEL PAESAGGIO

- Architetture produttive rurali (masserie con riscontro su carta I.G.M.25.000) (Vincoli in rete - MIBAC)
- Beni culturali architettonici di interesse culturale non verificato (Vincoli in rete - MIBAC)
 - Badia di Verticchio e Chiesa di S. Donato + area buffer 1000 m (art. 6 D.L. 50/2022)
 - Masseria De Matteis - Monti
 - Casino e Ovile Baccari + area buffer 1000 m (art. 6 D.L. 50/2022)
 - chiesa della Badia di Santa Maria di Melanico - Sant'Eusebio
 - "casa rurale" a Santa Croce di Magliano
- Beni culturali archeologici di interesse culturale non verificato (Vincoli in rete - MIBAC)
- elementi PUNTUALI (Tav. P1 Carta delle trasformabilità del PPAAV n.2 del Molise)
 - CP_Elementi_Architettura - PPAAVn.2 del Molise (elab. SS PNRR-nota prot.3209-P del 07.03.2027)
- elementi AREALI di interesse storico-archeologico (Tav. S1 Carta della qualità del territorio del PPAAV n.2 del Molise)
- elementi PUNTUALI di interesse storico-archeologico (Tav. S1 Carta della qualità del territorio del PPAAV n.2 del Molise)
- Siti di interesse storico culturale (Piano Paesaggistico Territoriale Puglia)
- nuclei storici

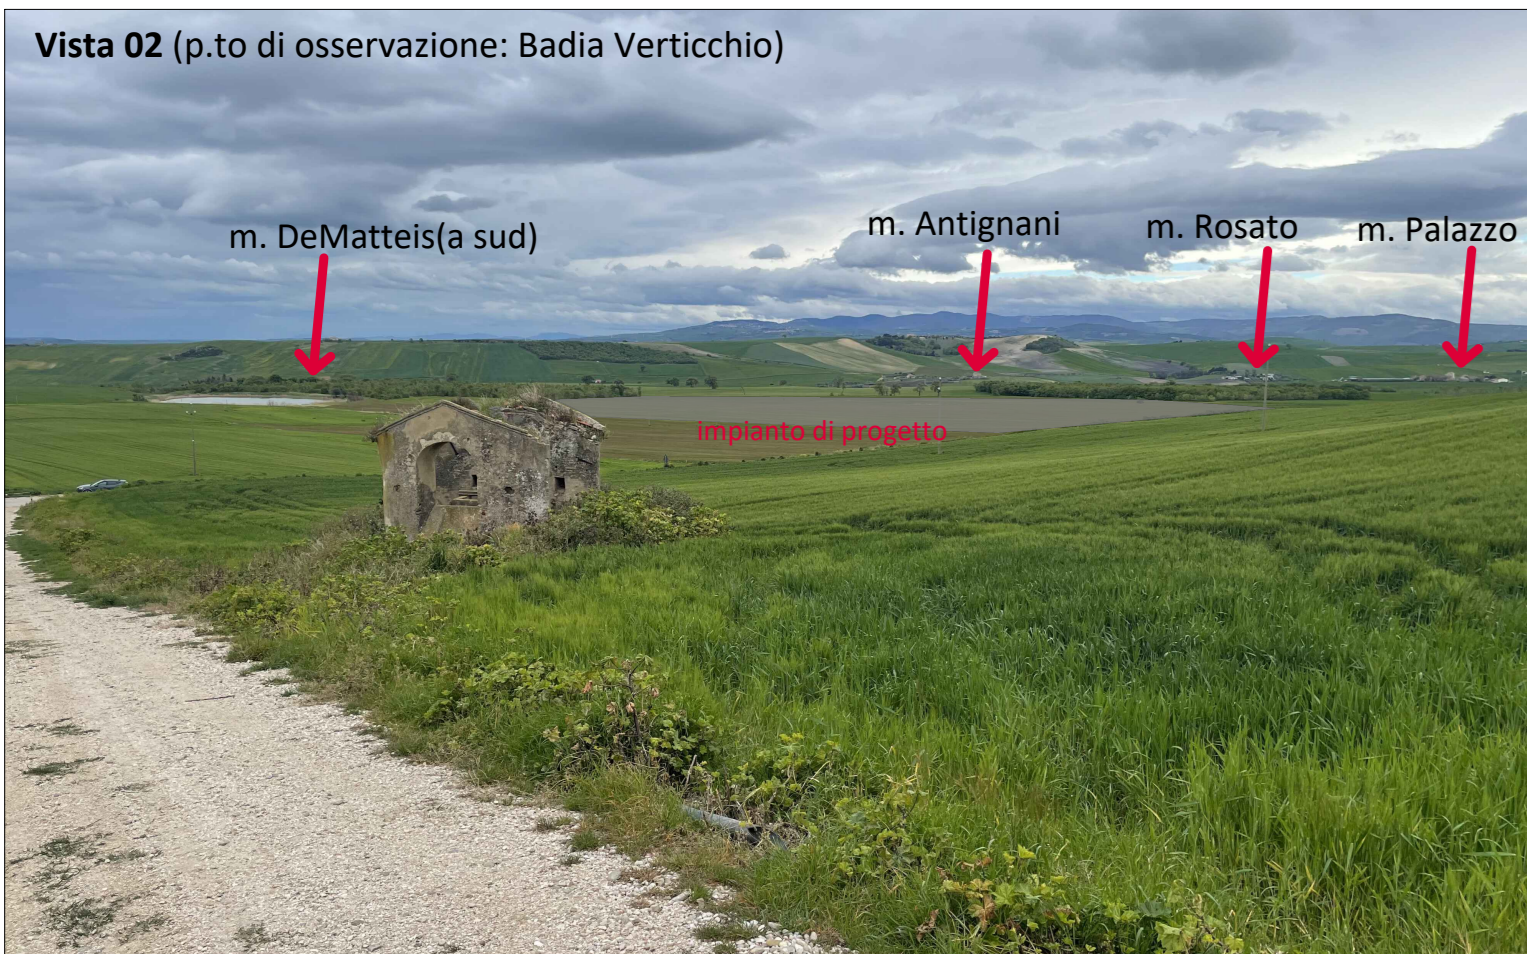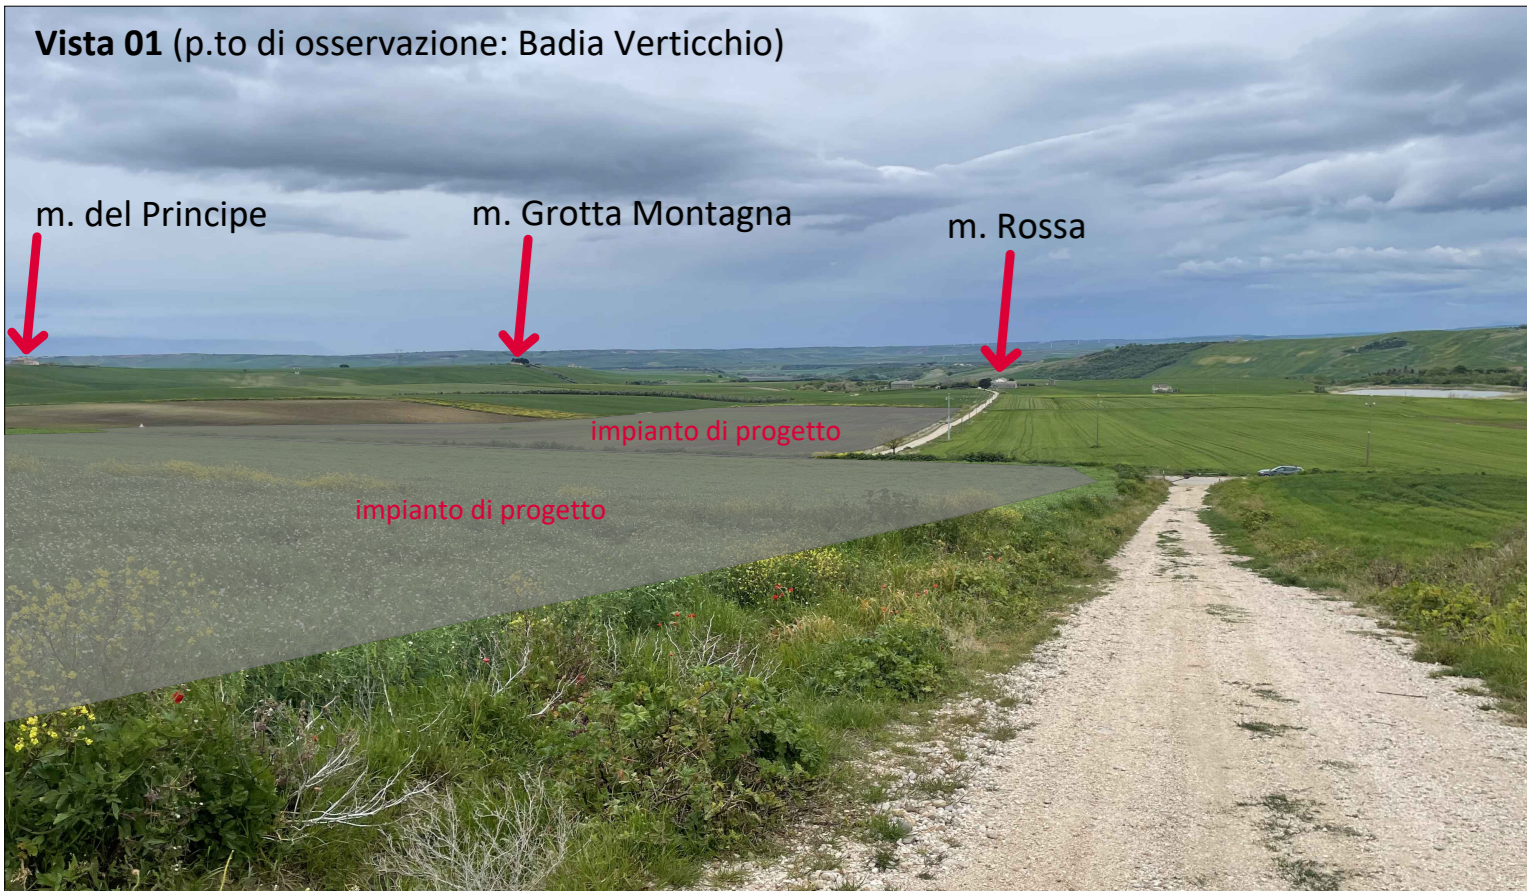

Comune di : **ROTELLO**
 Provincia di : **CAMPOBASSO**
 Regione : **MOLISE**

sonnedix
 SONNEDIX SANTA CHIARA srl
 Via Ettore da Sonnaz, 19
 10121 TORINO (TO)
 P.I. 12214330016

PROGETTO DEFINITIVO

IMPIANTO DI PRODUZIONE DI ENERGIA ELETTRICA DA FONTE RINNOVABILE AGRIVOLTAICA DI POTENZA NOMINALE PARI A 63.628,80 kWp E POTENZA IN IMMISSIONE PARI A 62.698,00 KW E DELLE RELATIVE OPERE DI CONNESSIONE ALLA RETE RTN

"VERTICCHIO"

TITOLO ELABORATO:

OGGETTO CARTA DELLA MORFOLOGIA DEL TERRITORIO E DEI RECIPROCI RAPPORTI DI VISUALE TRA I BENI CULTURALI E PAESAGGISTICI NELL'AREA DI ANALISI

DATA: 28 marzo 2023 N°CODICE ELABORATO: EL041_Integr.1a

SCALA: 1:25.000 Tipologia EL (Elaborato Grafico)

PROGETTISTI: Ing. Fernando SONNINO (Edisap srl) TIMBRI E FIRME:

ELABORAZIONE DI TECNOVA s.r.l. (Elaborazione Grafica)

ELABORAZIONE DI: Arch. Maddalena MISTRETTA

DI	20/06/2023	INTERAZIONI Marzo 2023	TECNICO di	Ing. Fernando SONNINO	Ing. Fernando SONNINO
DO	20/06/2023	Emendato per Progetto Definitivo: Rotello V.T.A. s.r.l.	TECNICO di	Ing. Fernando SONNINO	Ing. Fernando SONNINO
N° REVISIONE	Cod. STMO	OGGETTO DELLA REVISIONE	ELABORAZIONE	VERIFICA	APPROVAZIONE

Proprietà e diritti del presente documento sono riservati - la riproduzione è vietata