

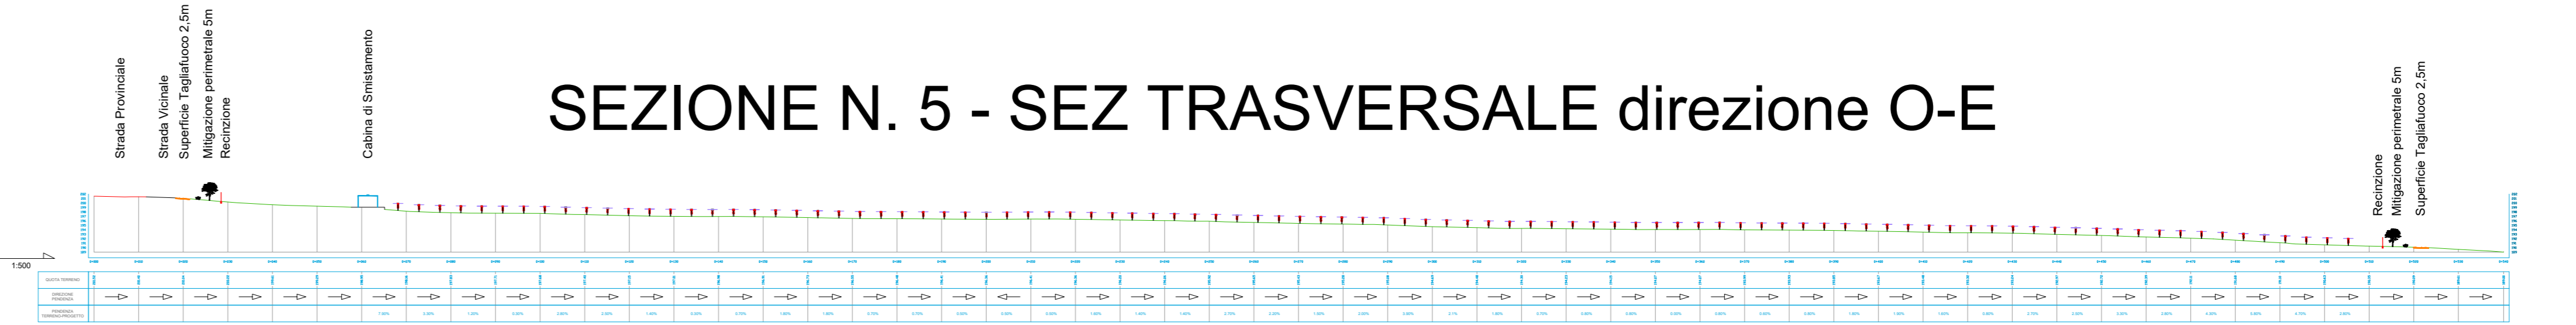


CAMPO N. 2


Scala 1:1.000

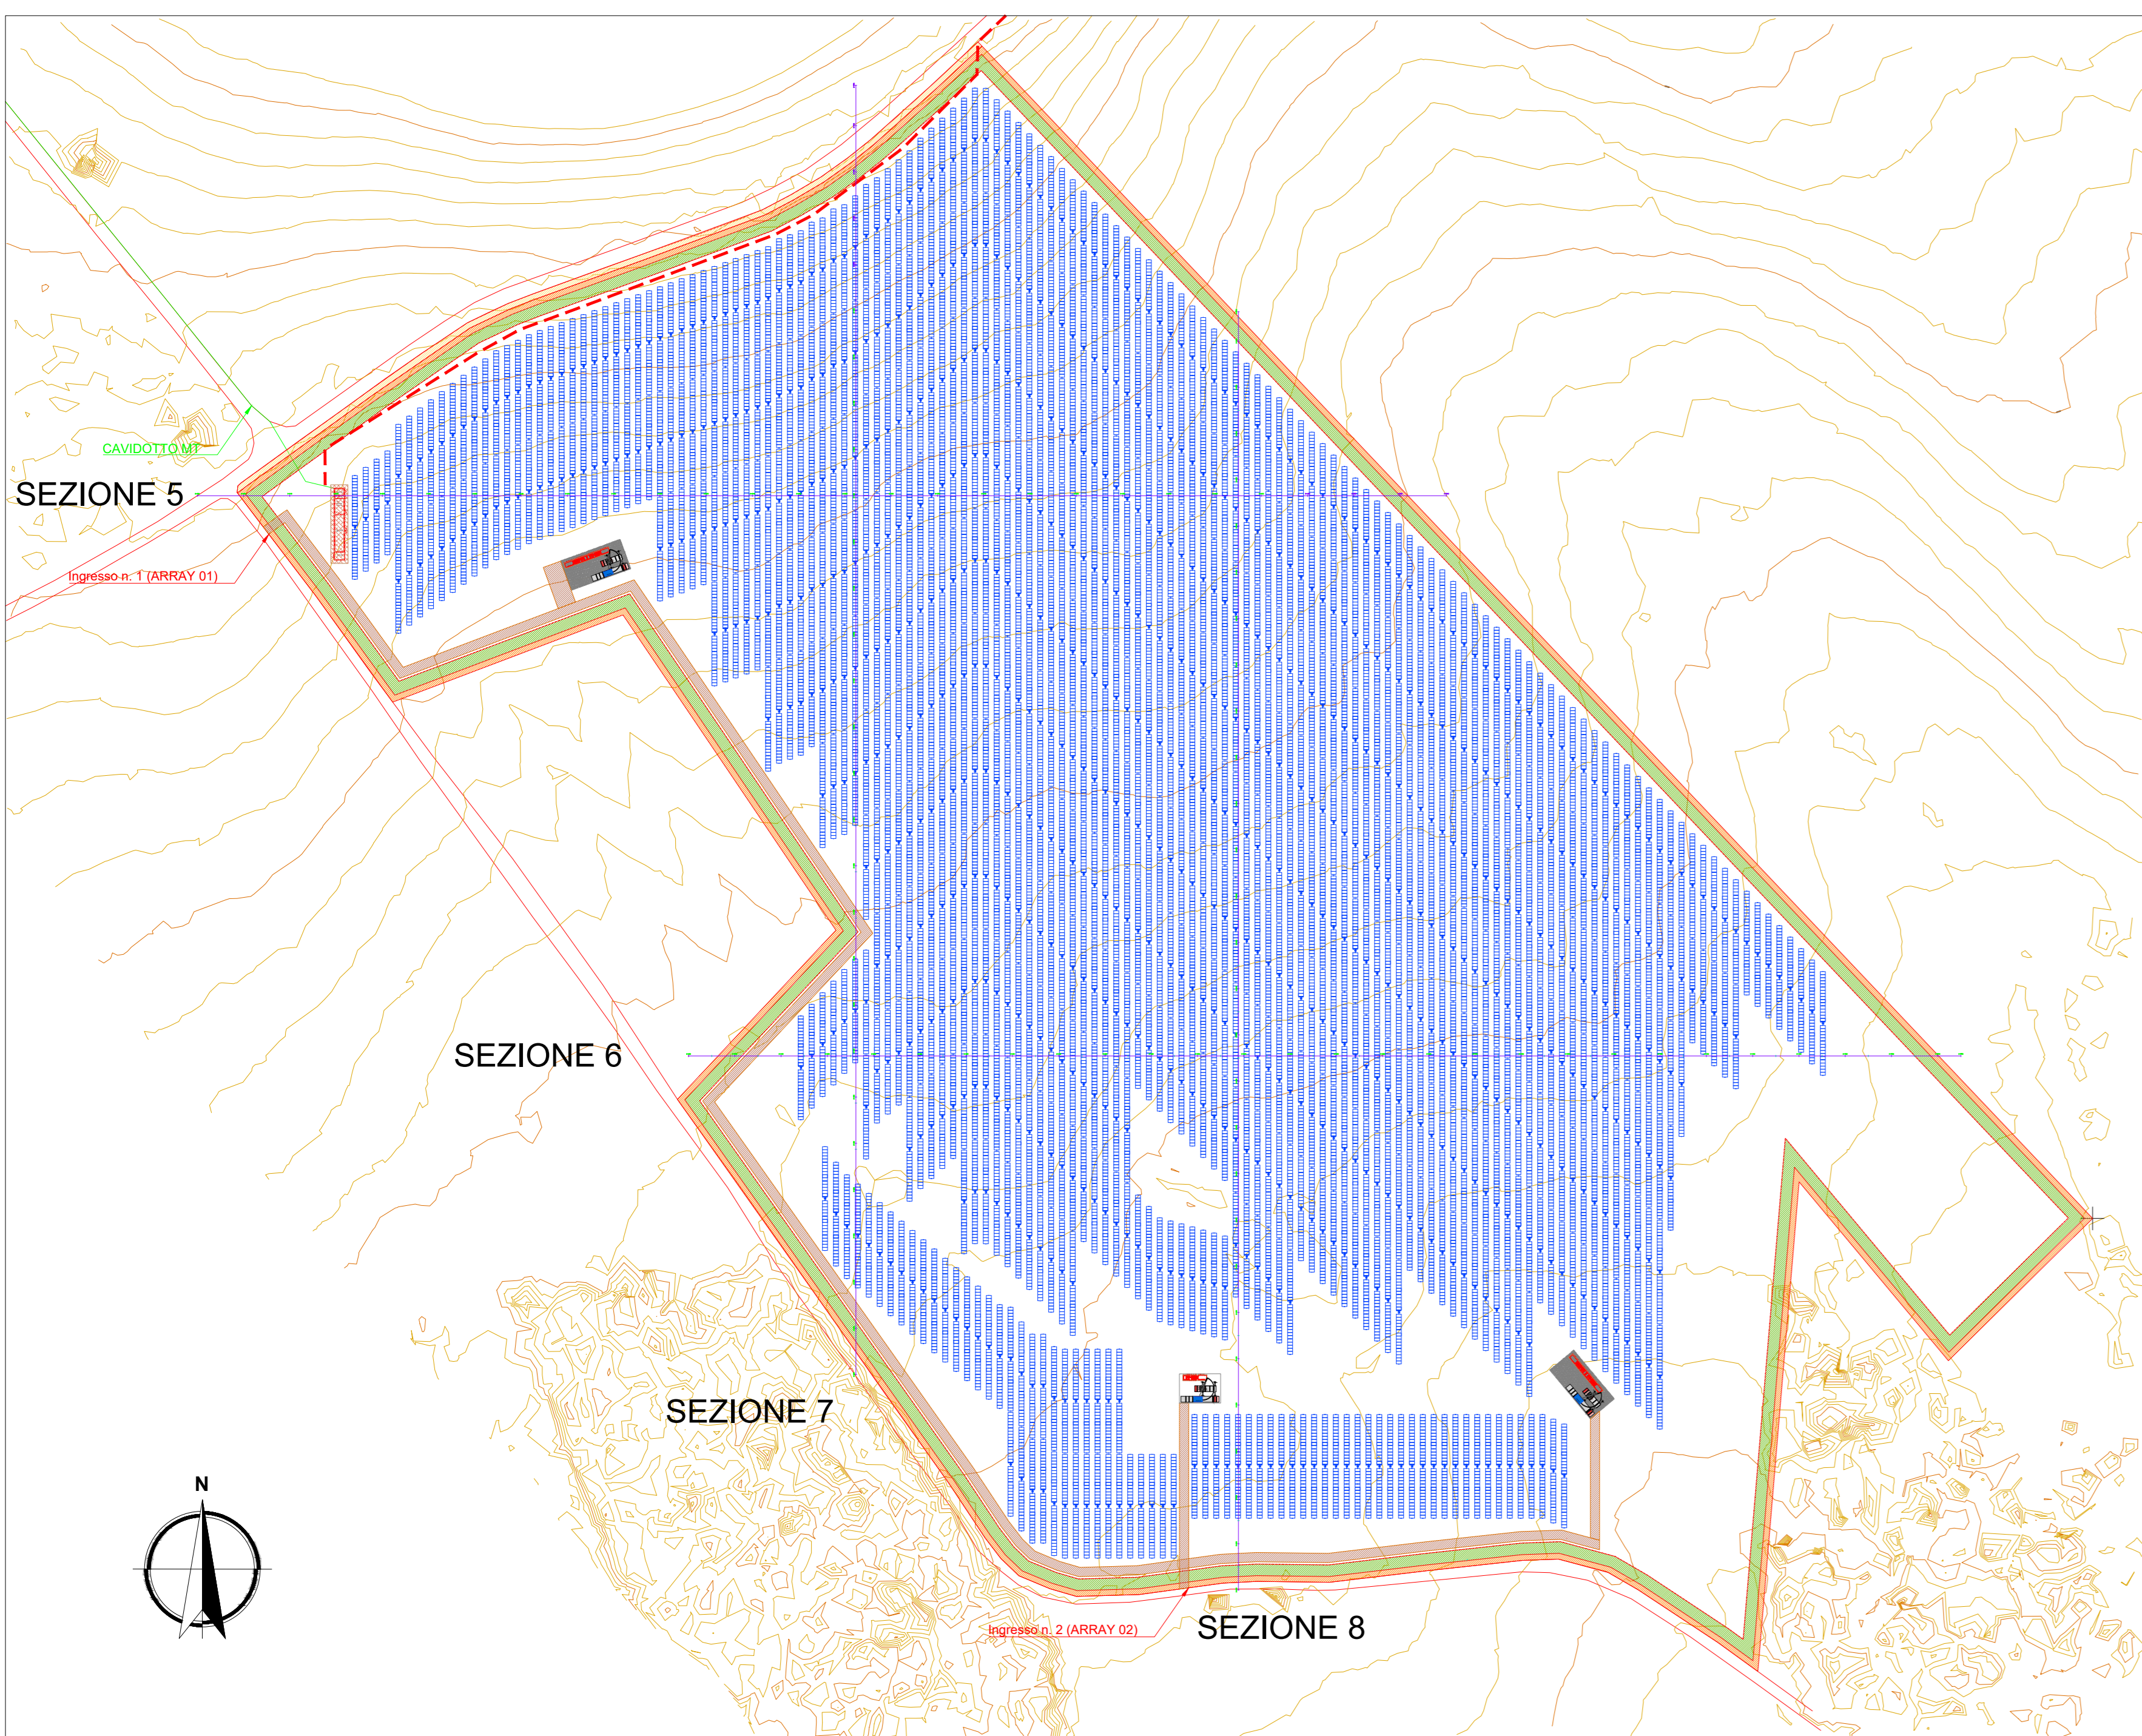


SEZIONE N. 5 - SEZ TRASVERSALE direzione O-E

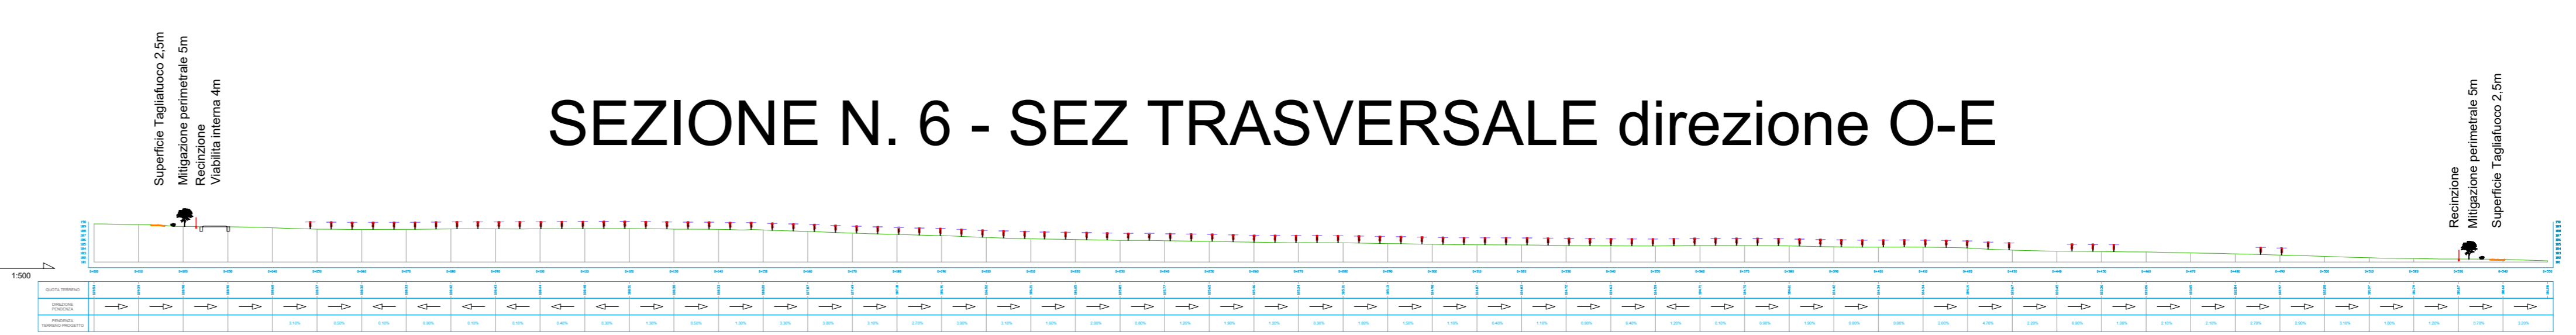

SEZIONE N. 6 - SEZ TRASVERSALE direzione O-E

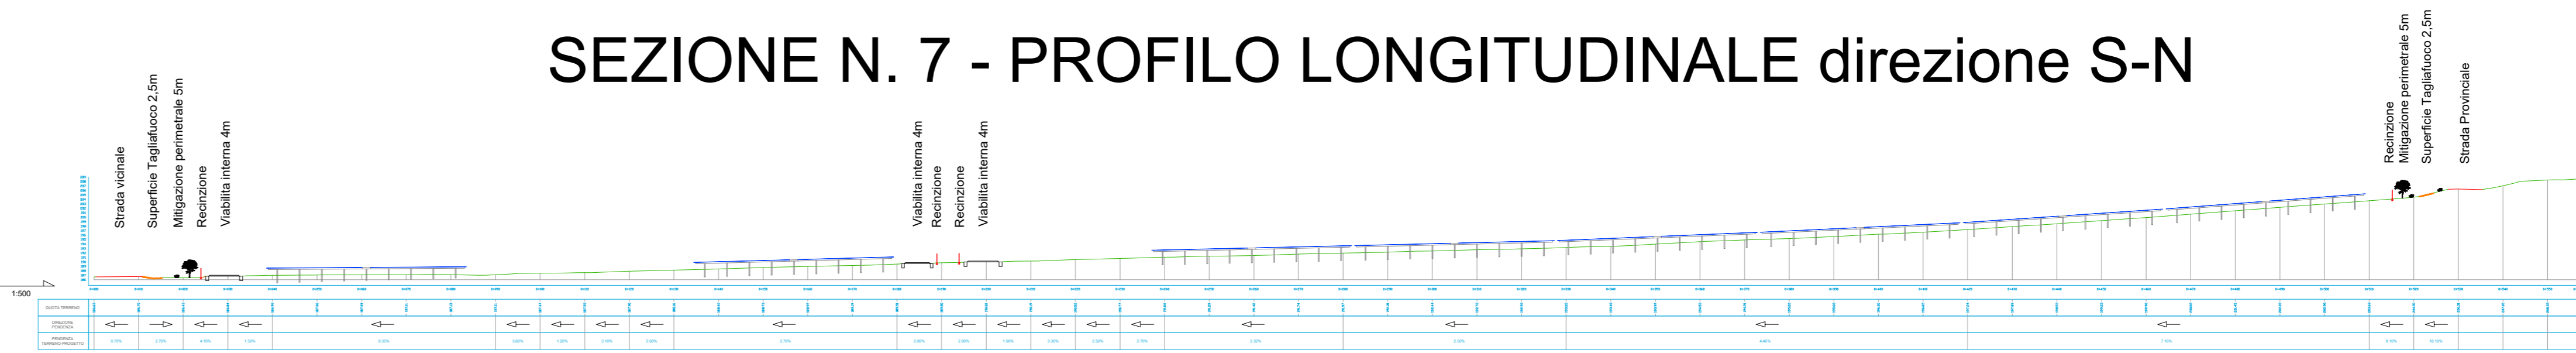

SEZIONE N. 7 - PROFILO LONGITUDINALE direzione S-N

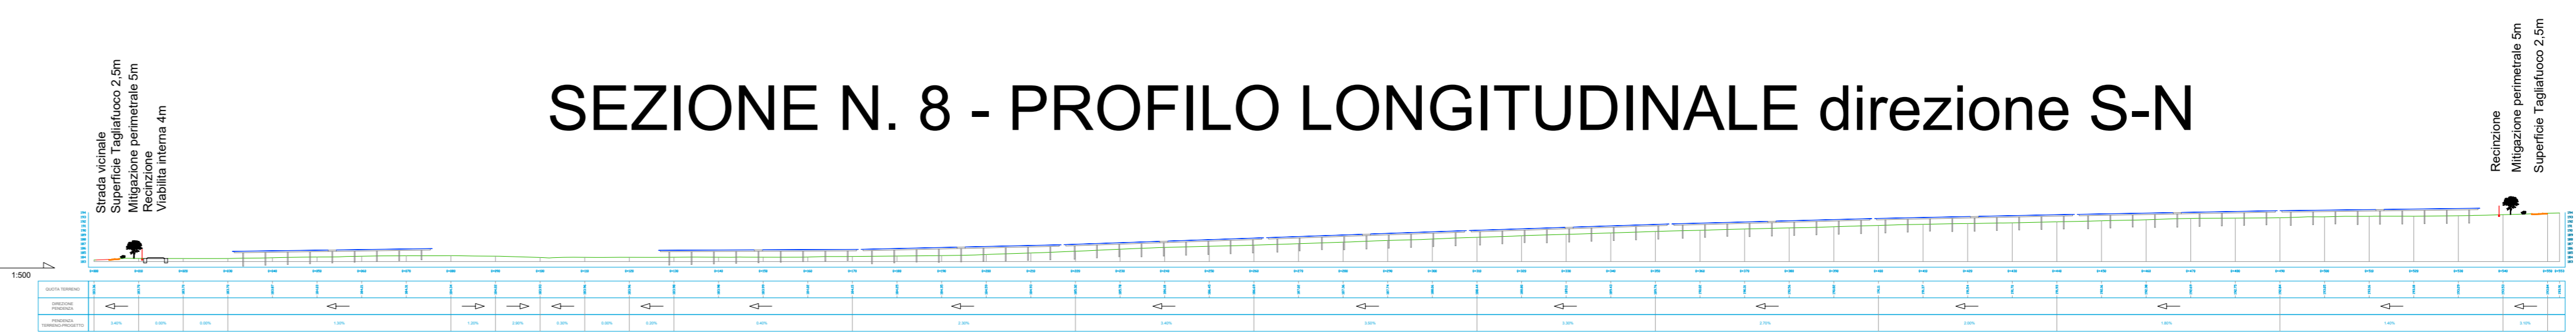

SEZIONE N. 8 - PROFILO LONGITUDINALE direzione S-N

Comune di: **ROTELLO**
 Provincia di: **CAMPIDANNO**
 Regione: **MOLISE**

PROGETTO DEFINITIVO

IMPIANTO DI PRODUZIONE DI ENERGIA ELETTRICA DA FONTE RINNOVABILE AGRIVOLTAICA DI POTENZA NOMINALE PARI A 63,828 KW E POTENZA IN IMMISSIONE PARI A 62,8610 KW E DELLE RELATIVE OPERE DI CONNESSIONE ALLA RETE RTN

"VERTICCHIO"

SEZIONI E PROFILI DEL TERRENO CAMPO AGRIVOLTAICO N. 2

DATA: 28 luglio 2023
 SCALA: 1:1.000/1.500
 Foglio: 01 (di 01) - **EL050_Integr_1g**

EBUSAP s.r.l.