



SISTEMA TRACKER 1x32
PIANTA
SCALA 1:200

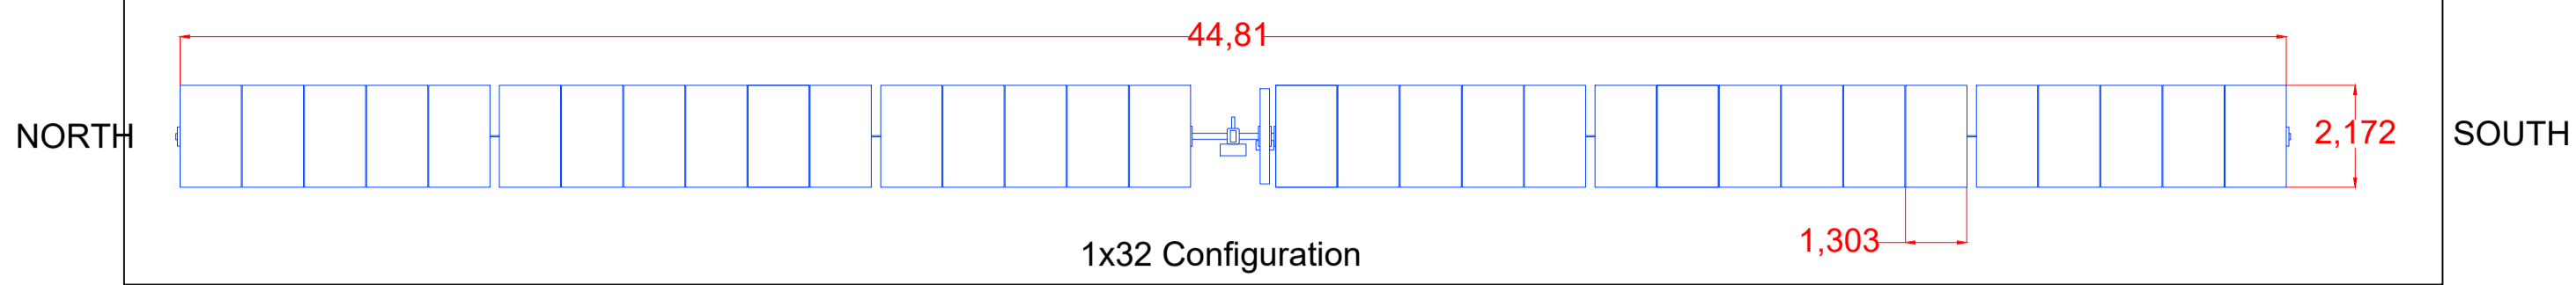



SISTEMA TRACKER 1x32
SEZIONE TRASVERSALE
SCALA 1:50

Ogni linea è composta da 1 fila di 32 moduli ciascuna
posizionati orizzontalmente su sistema tracker EST-OVEST +60°
PITCH = 4,70 m

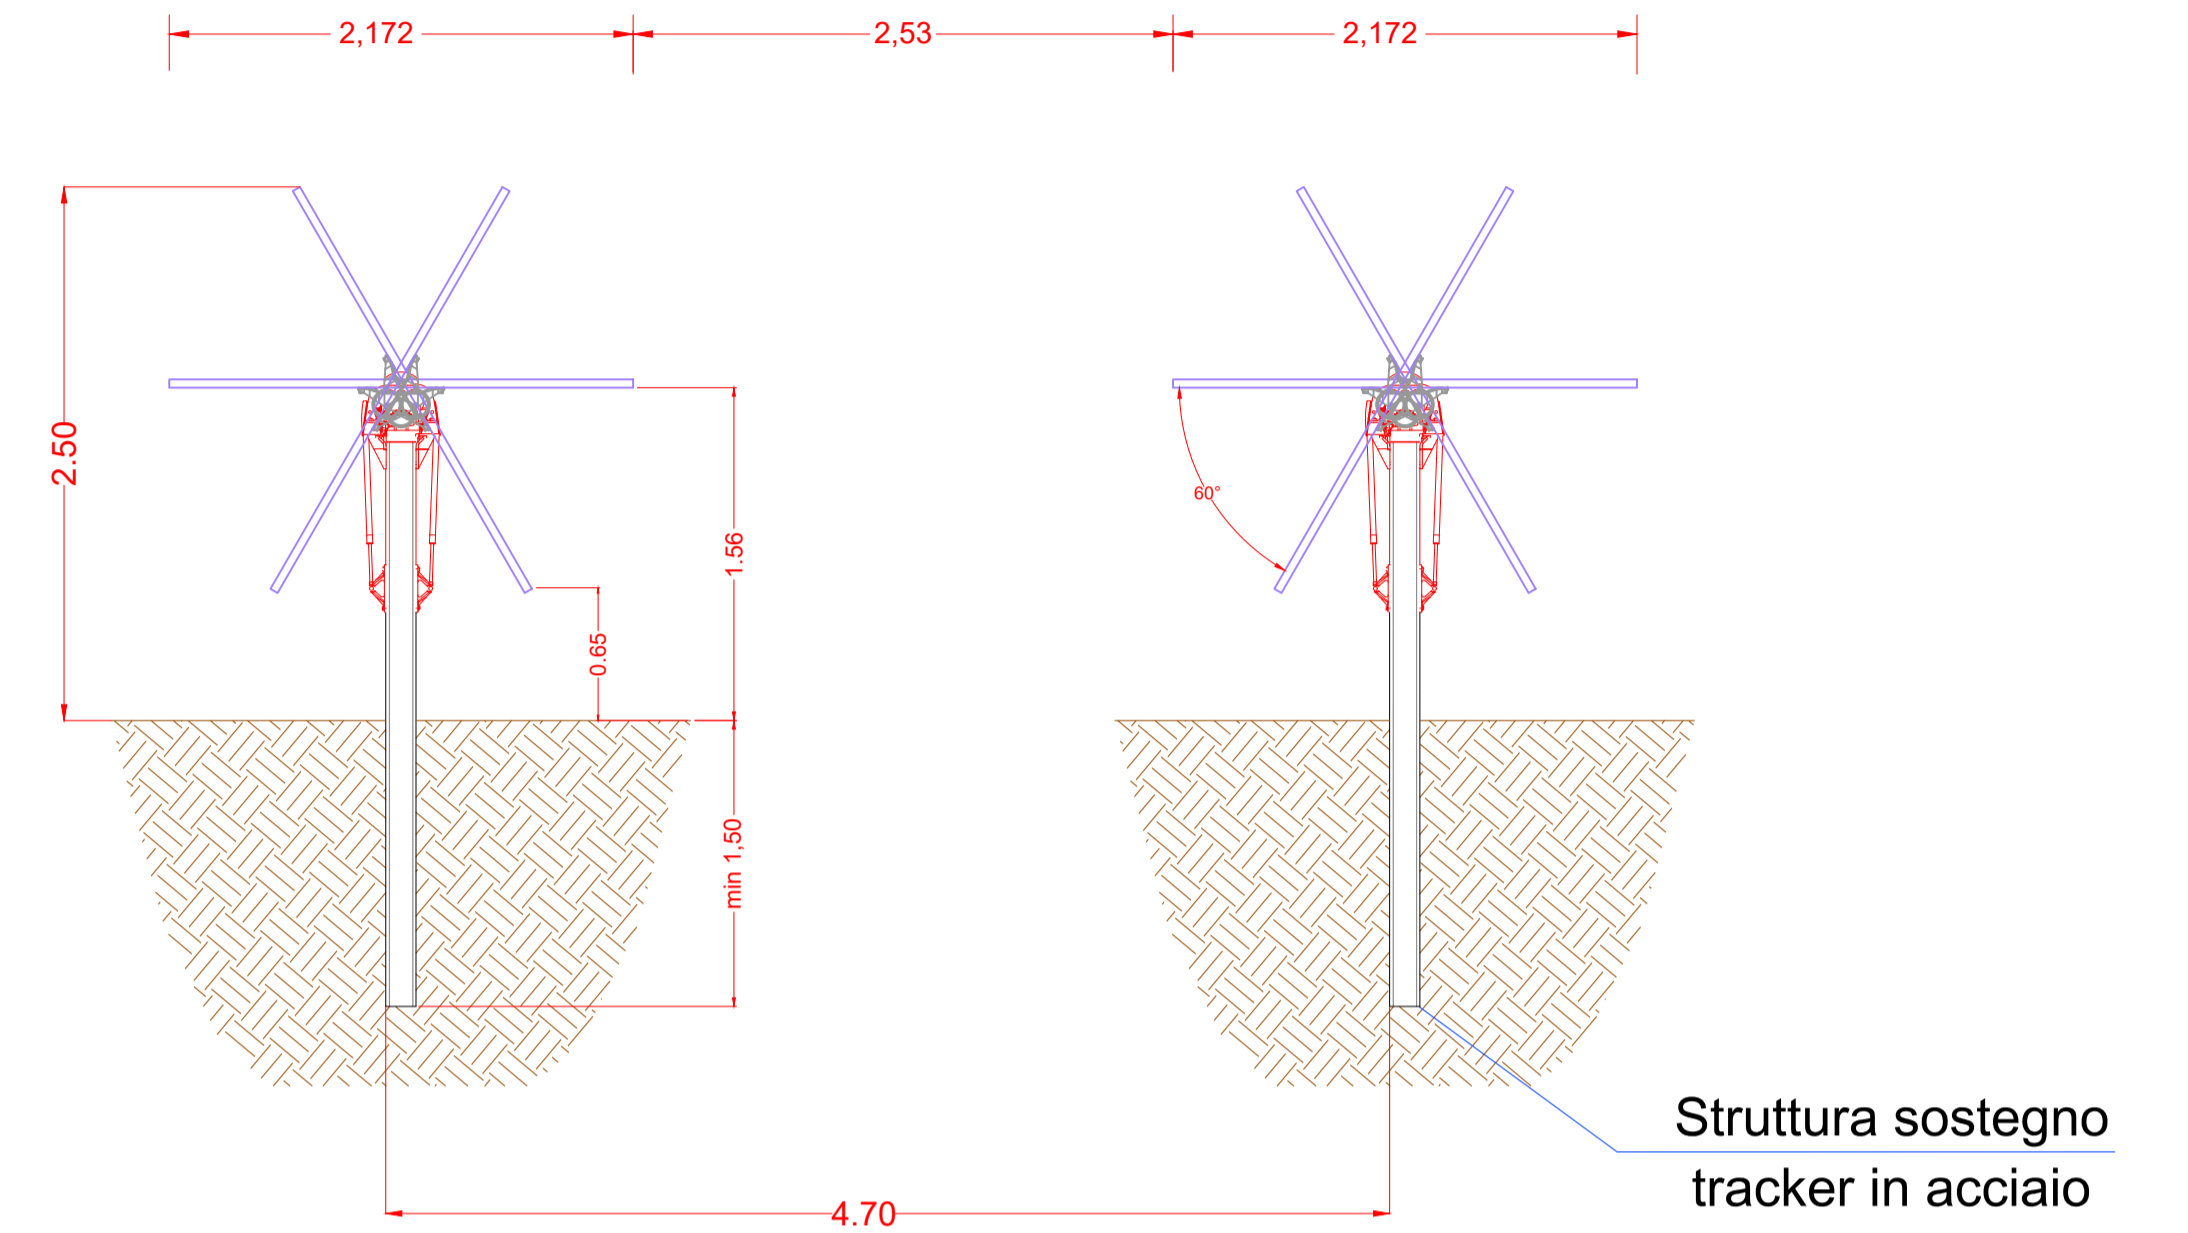


Campi FOTOVOLTAICI 1 e 2



SEZIONI TIPO FRONTE STRADA PROVINCIALE
SCALA 1:100

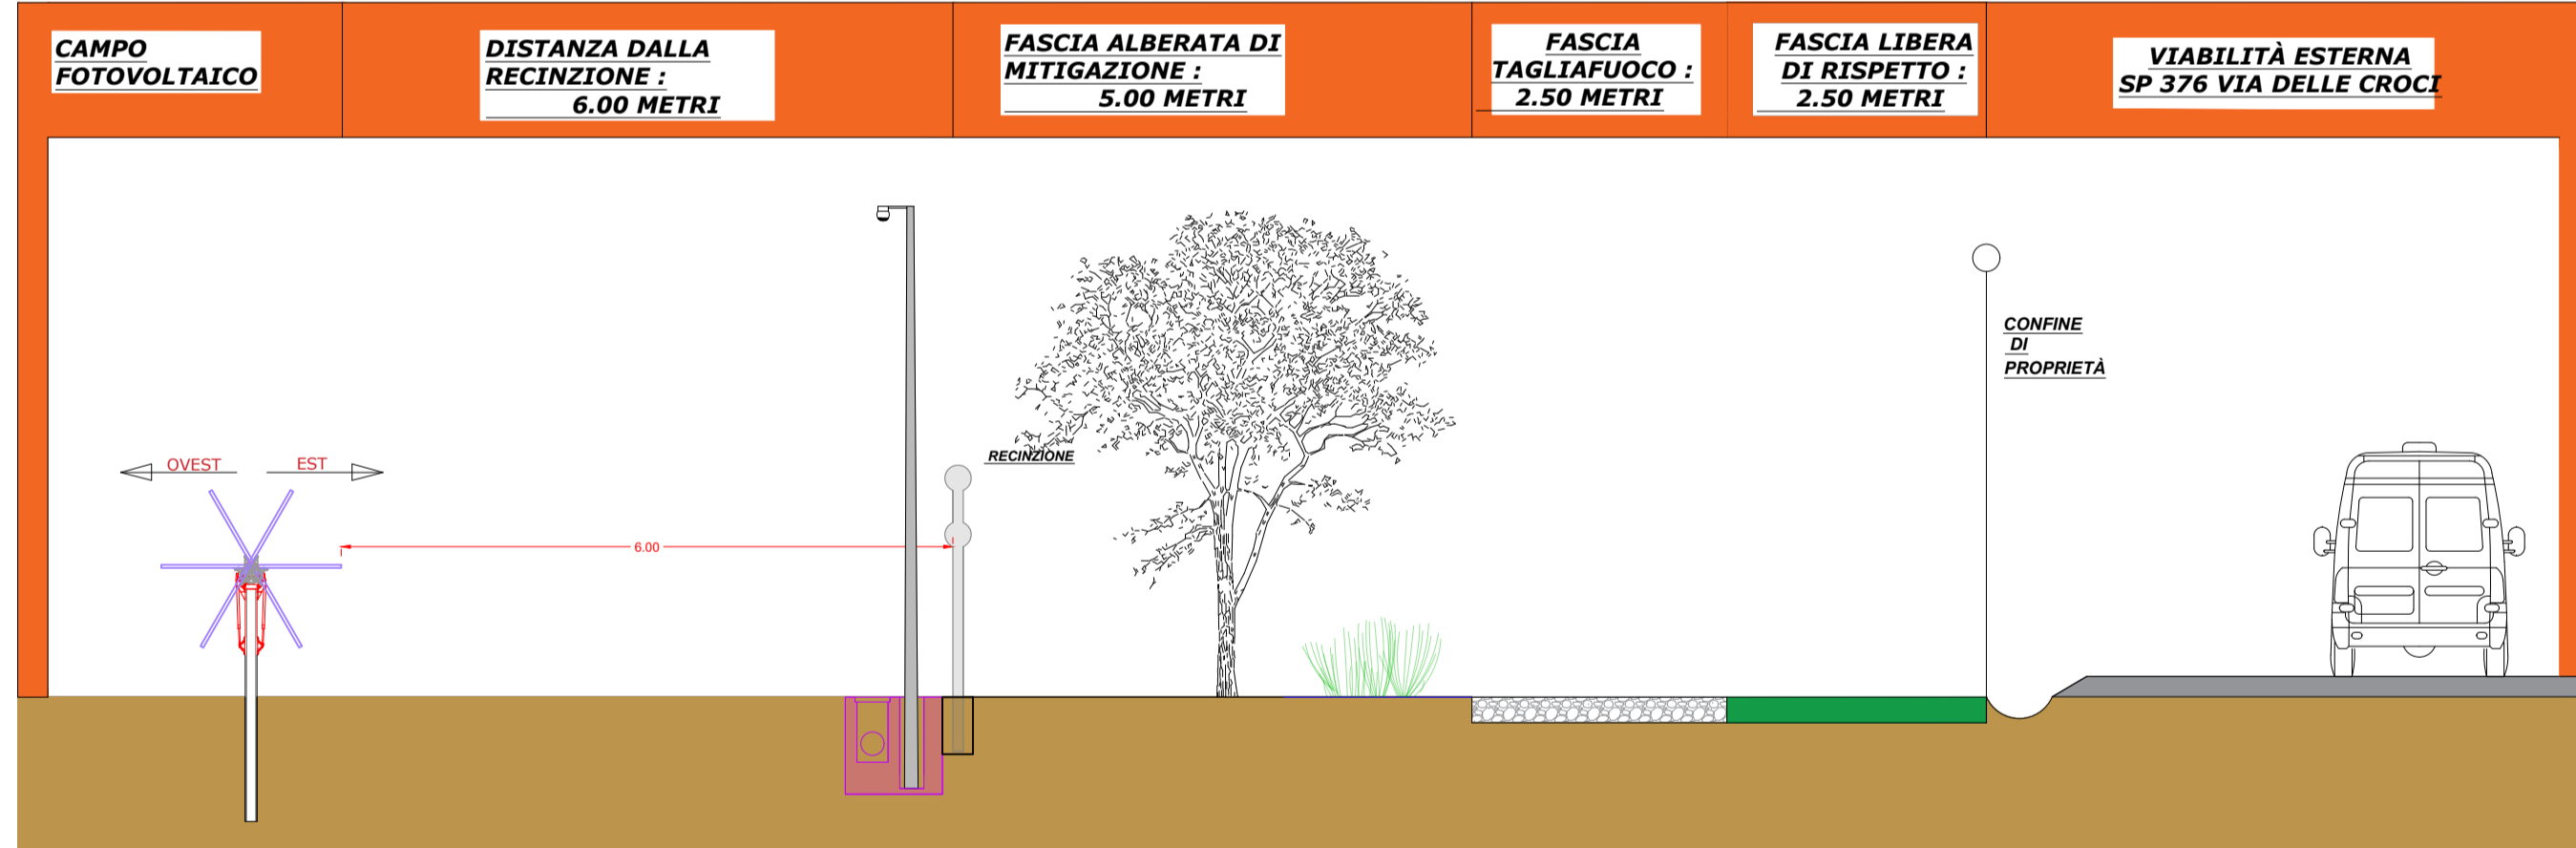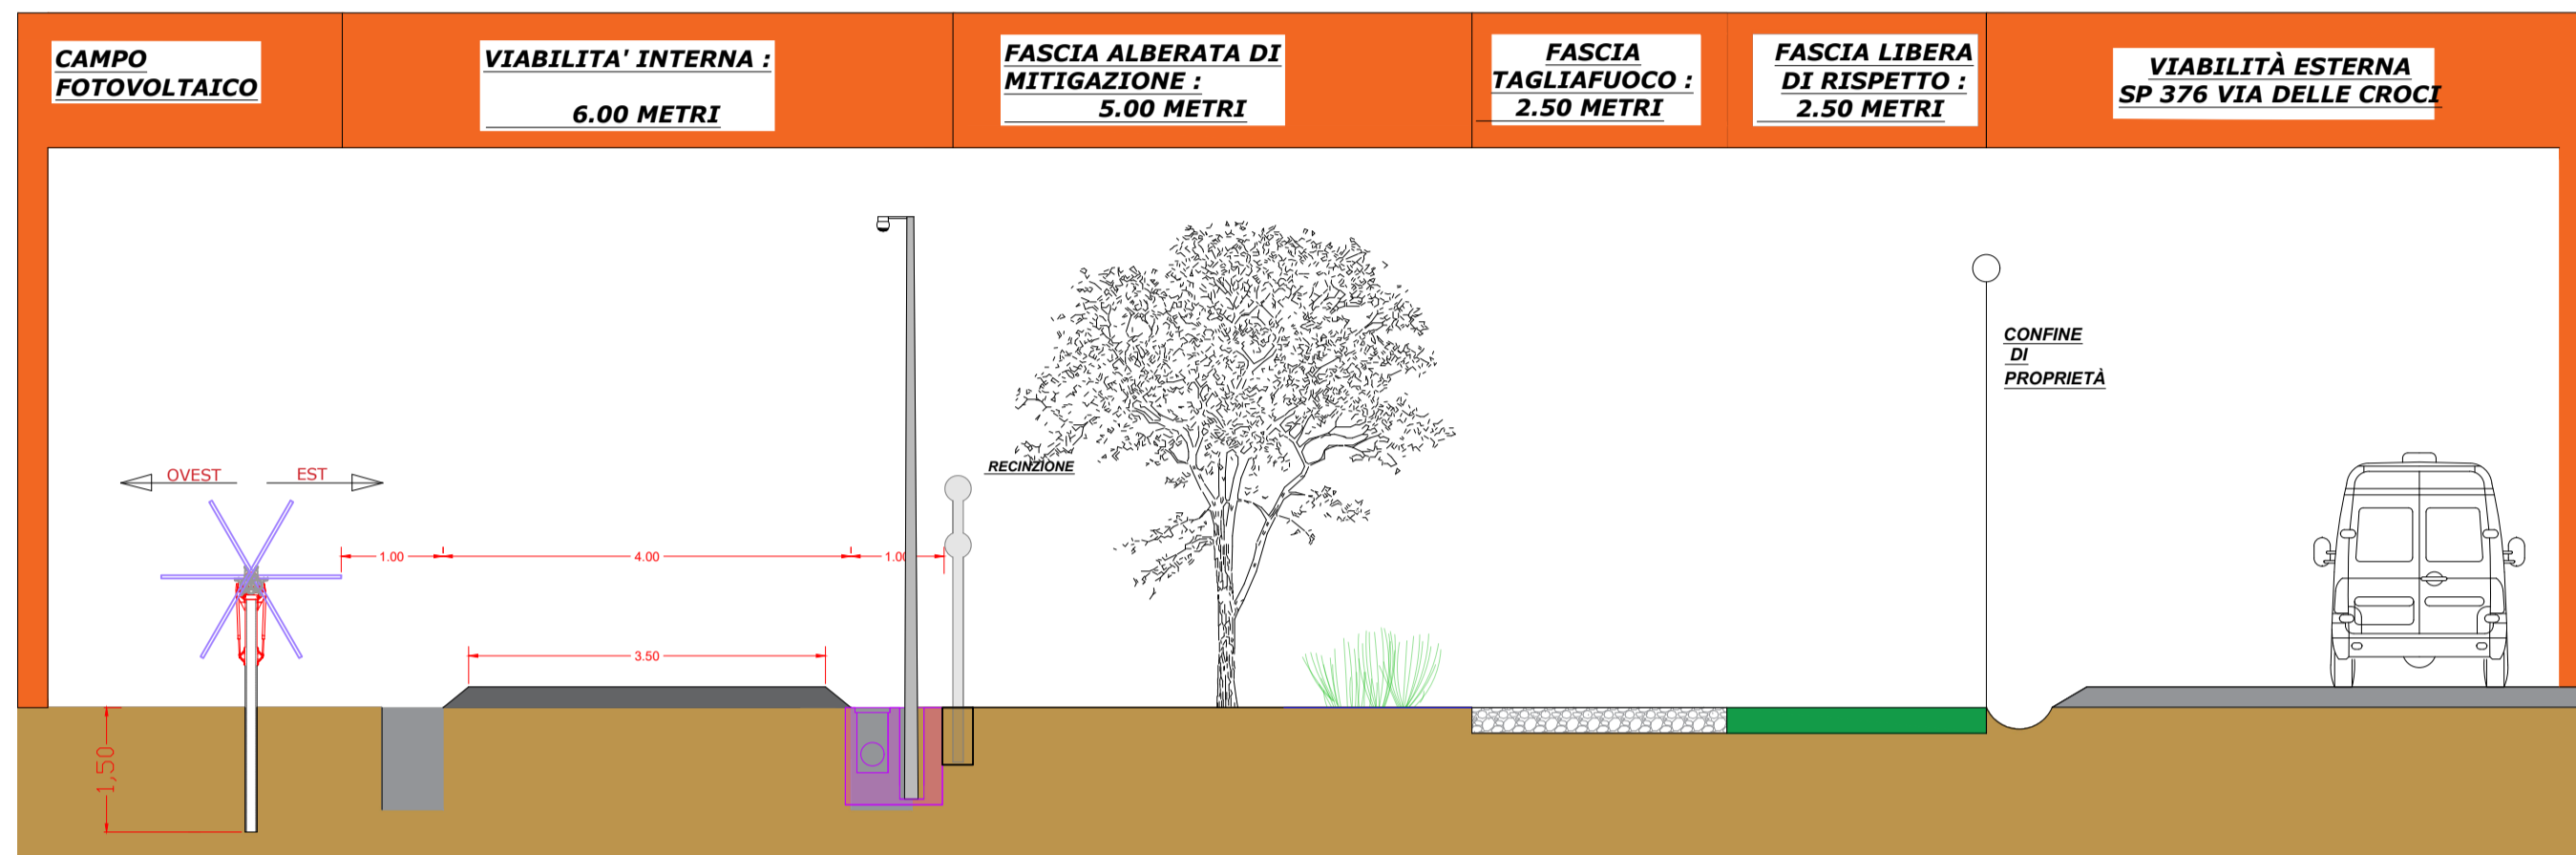

SEZIONE TIPO STRADA INTERNA AL CAMPO
SCALA 1:50

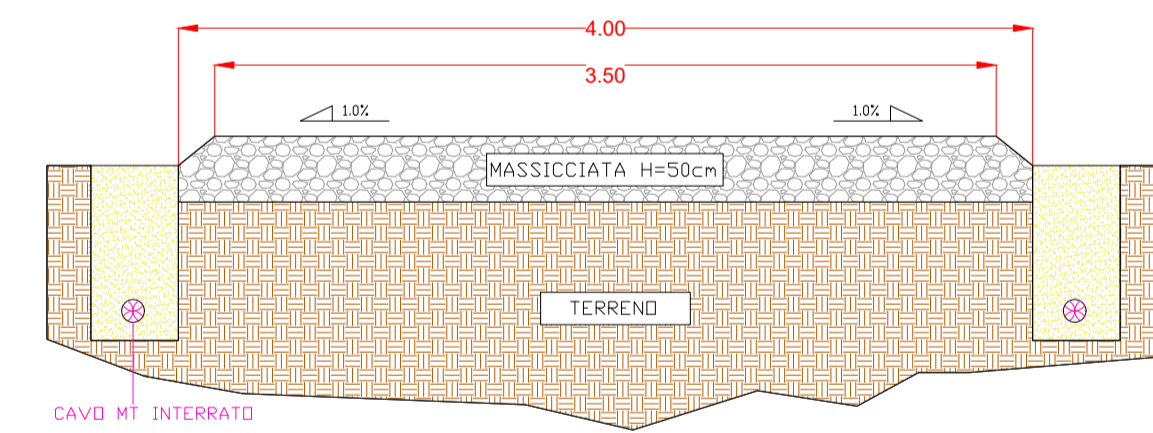

SEZIONI TIPO FASCIA DI RISPETTO DAI CONFINI
SCALA 1:100

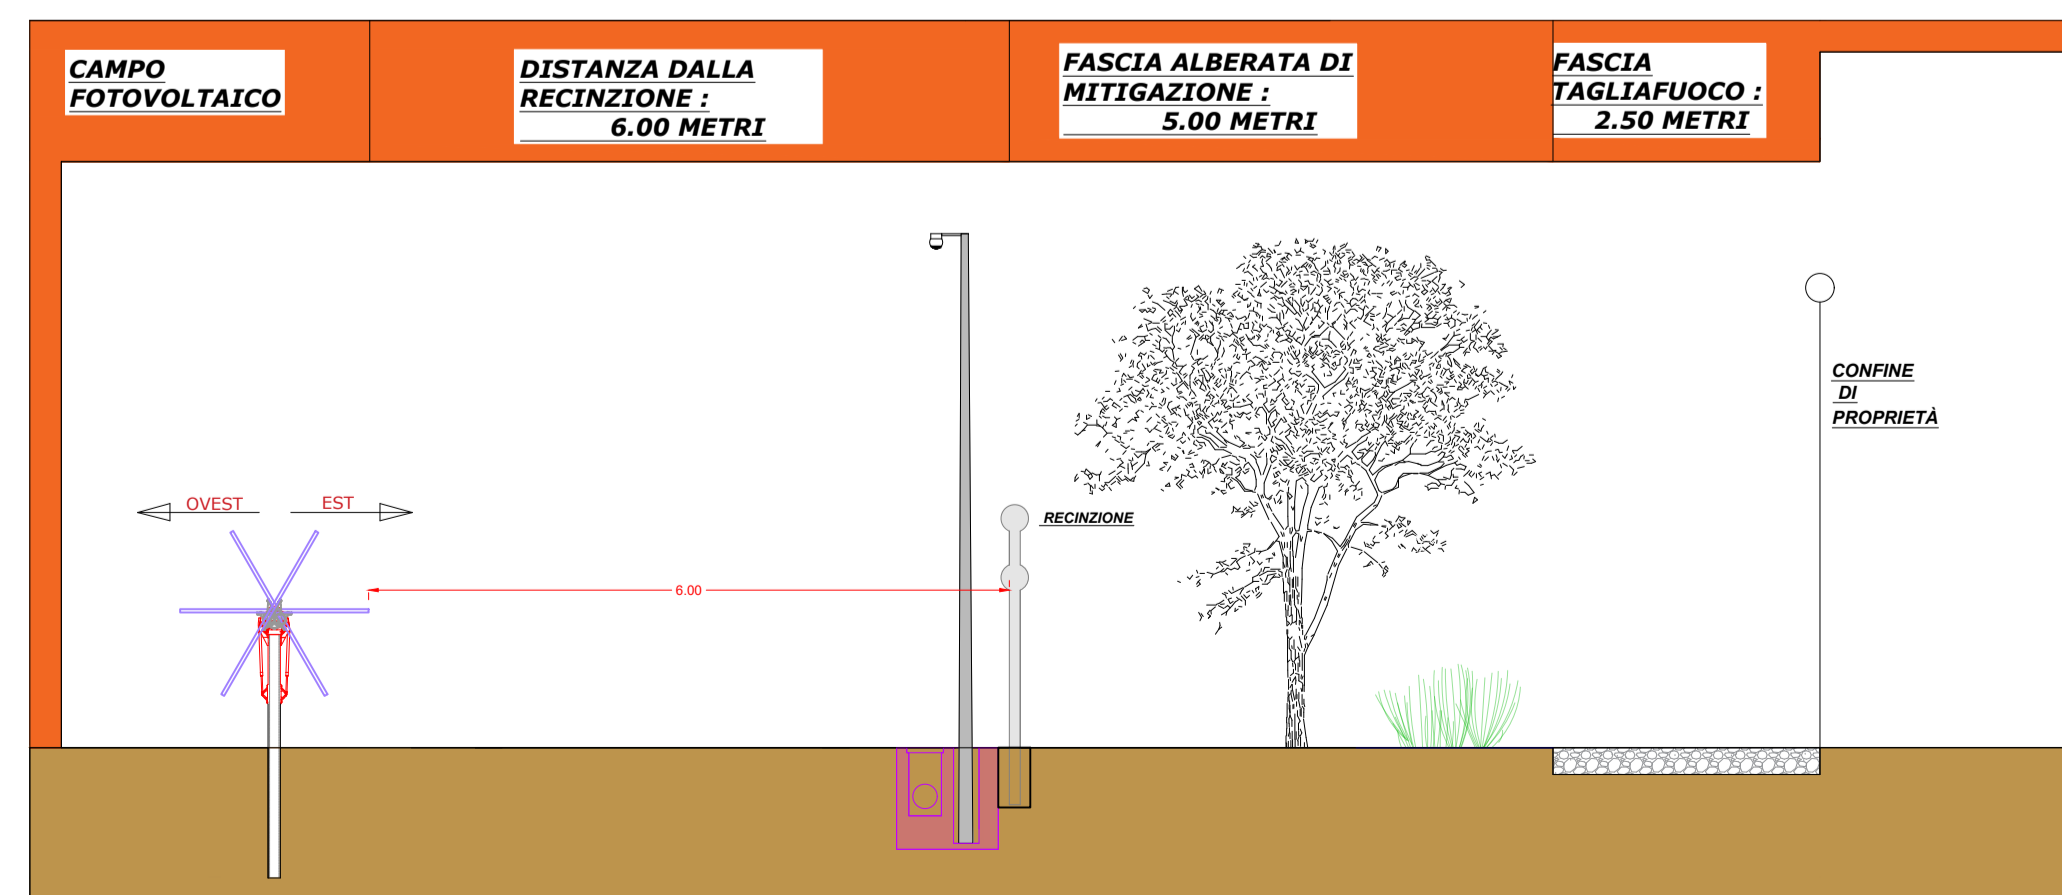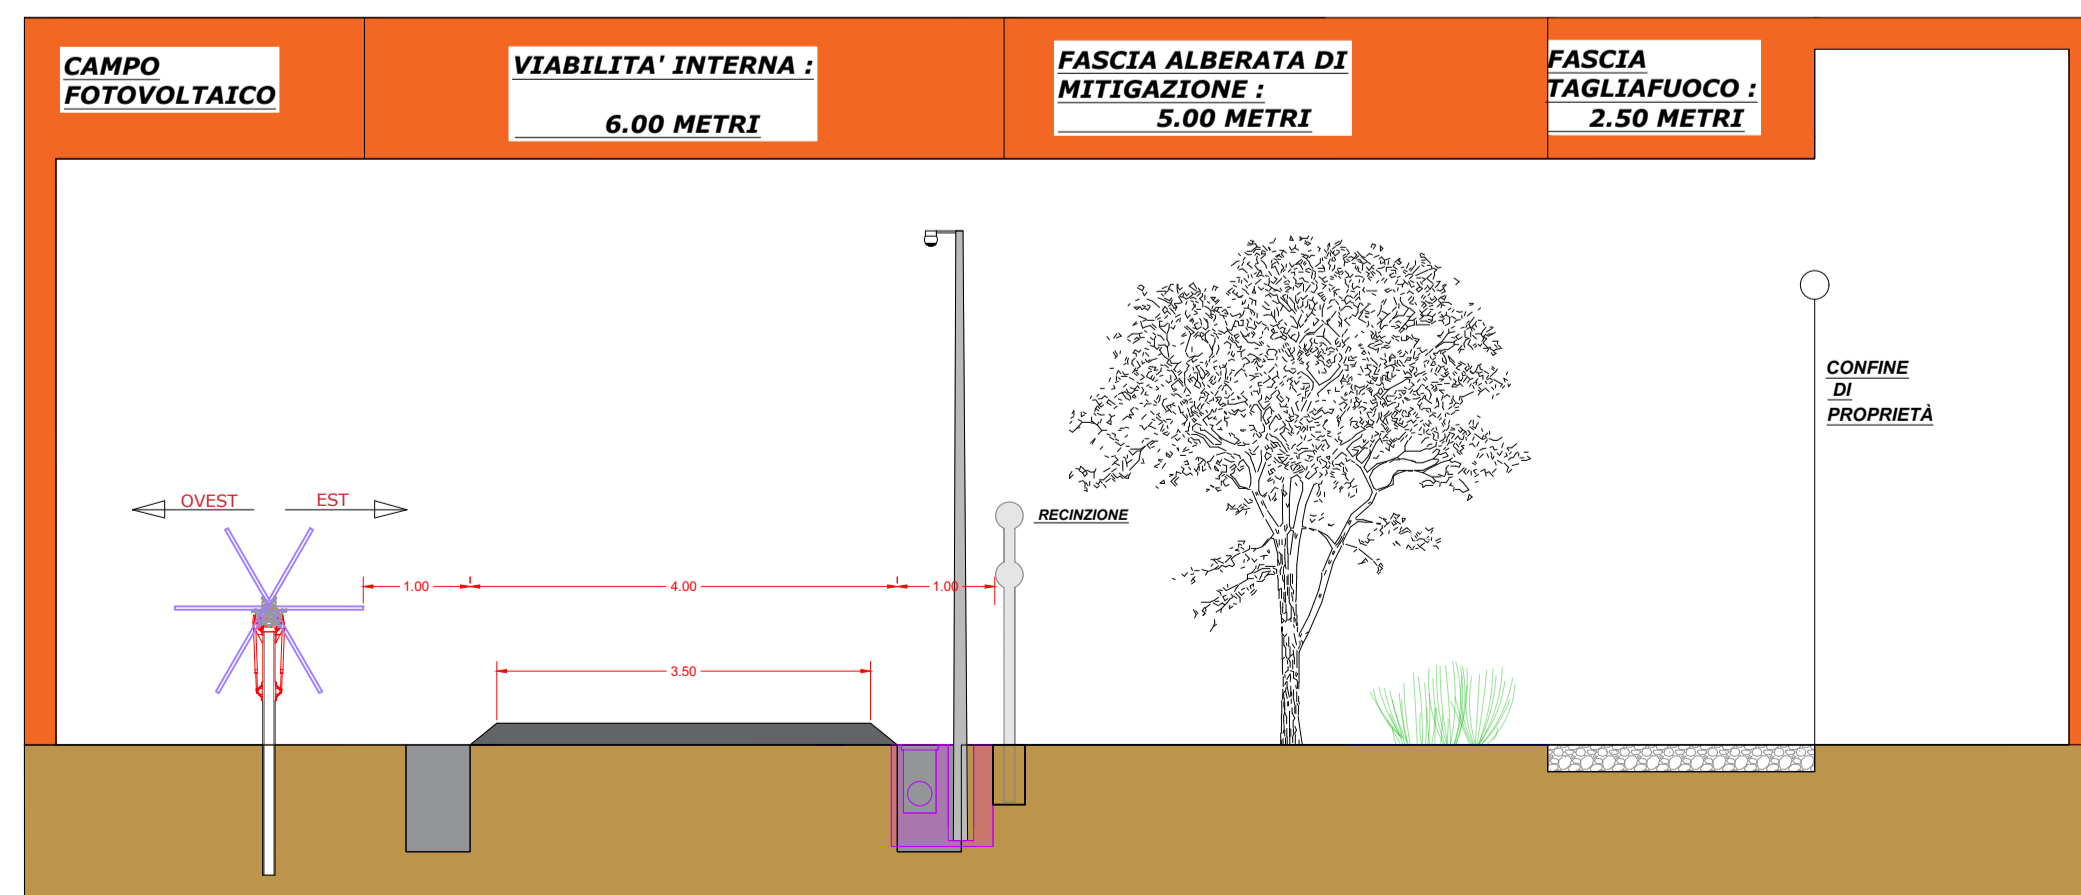

Comune di : ROTELLO
Provincia di : CAMPOBASSO
Regione : MOLISE



SONNEDIX SANTA CHIARA srl
Via Ettore da Sonnaz, 19
10121 TORINO (TO)
P.I. 12214330016

PROGETTO DEFINITIVO

IMPIANTO DI PRODUZIONE DI ENERGIA ELETTRICA DA FONTE RINNOVABILE AGRIVOLTAICA DI POTENZA NOMINALE PARI A 63.628,80 kWp e POTENZA IN IMMISSIONE PARI A 62.698,00 KW E DELLE RELATIVE OPERE DI CONNESSIONE ALLA RETE RTN

"VERTICCHIO"

TITOLO ELABORATO :
SEZIONI TRASVERSALI MODULI, STRUTTURE DI SOSTEGNO, STRADE

DATA : 28 marzo 2023 N°CODICE ELABORATO :
SCALA : 1:50/1:100/1:200 Tipologia EL (Elaborato Grafico) EL051_Integr. 1h

PROGETTISTI :
EDILSAP s.r.l.
Via S. Maria Maddalena, 452
00166 ROMA
Ing. Fernando SORREDO
Project Manager

TIMBRI E FIRME :
[Stampa del timbro di EDILSAP s.r.l.]

| | | | | | |
|--------------|-----------|---|--------------|-----------------------|-----------------------|
| DI | 2016/125 | INTERAZIONI Marzo 2023 | EDILSAP srl | Ing. Fernando Sorredo | Ing. Fernando Sorredo |
| DO | 2016/125 | Esclusiva per Progetto Definitivo - Richiesta V.I.B. e A.I.I. | EDILSAP srl | Ing. Fernando Sorredo | Ing. Fernando Sorredo |
| N° REVISIONE | Col. STNO | OGGETTO DELLA REVISIONE | ELABORAZIONE | VERIFICA | APPROVAZIONE |