



PARTICOLARE COSTRUTTIVO RECINZIONE IN RETE METALLICA - scala 1:20

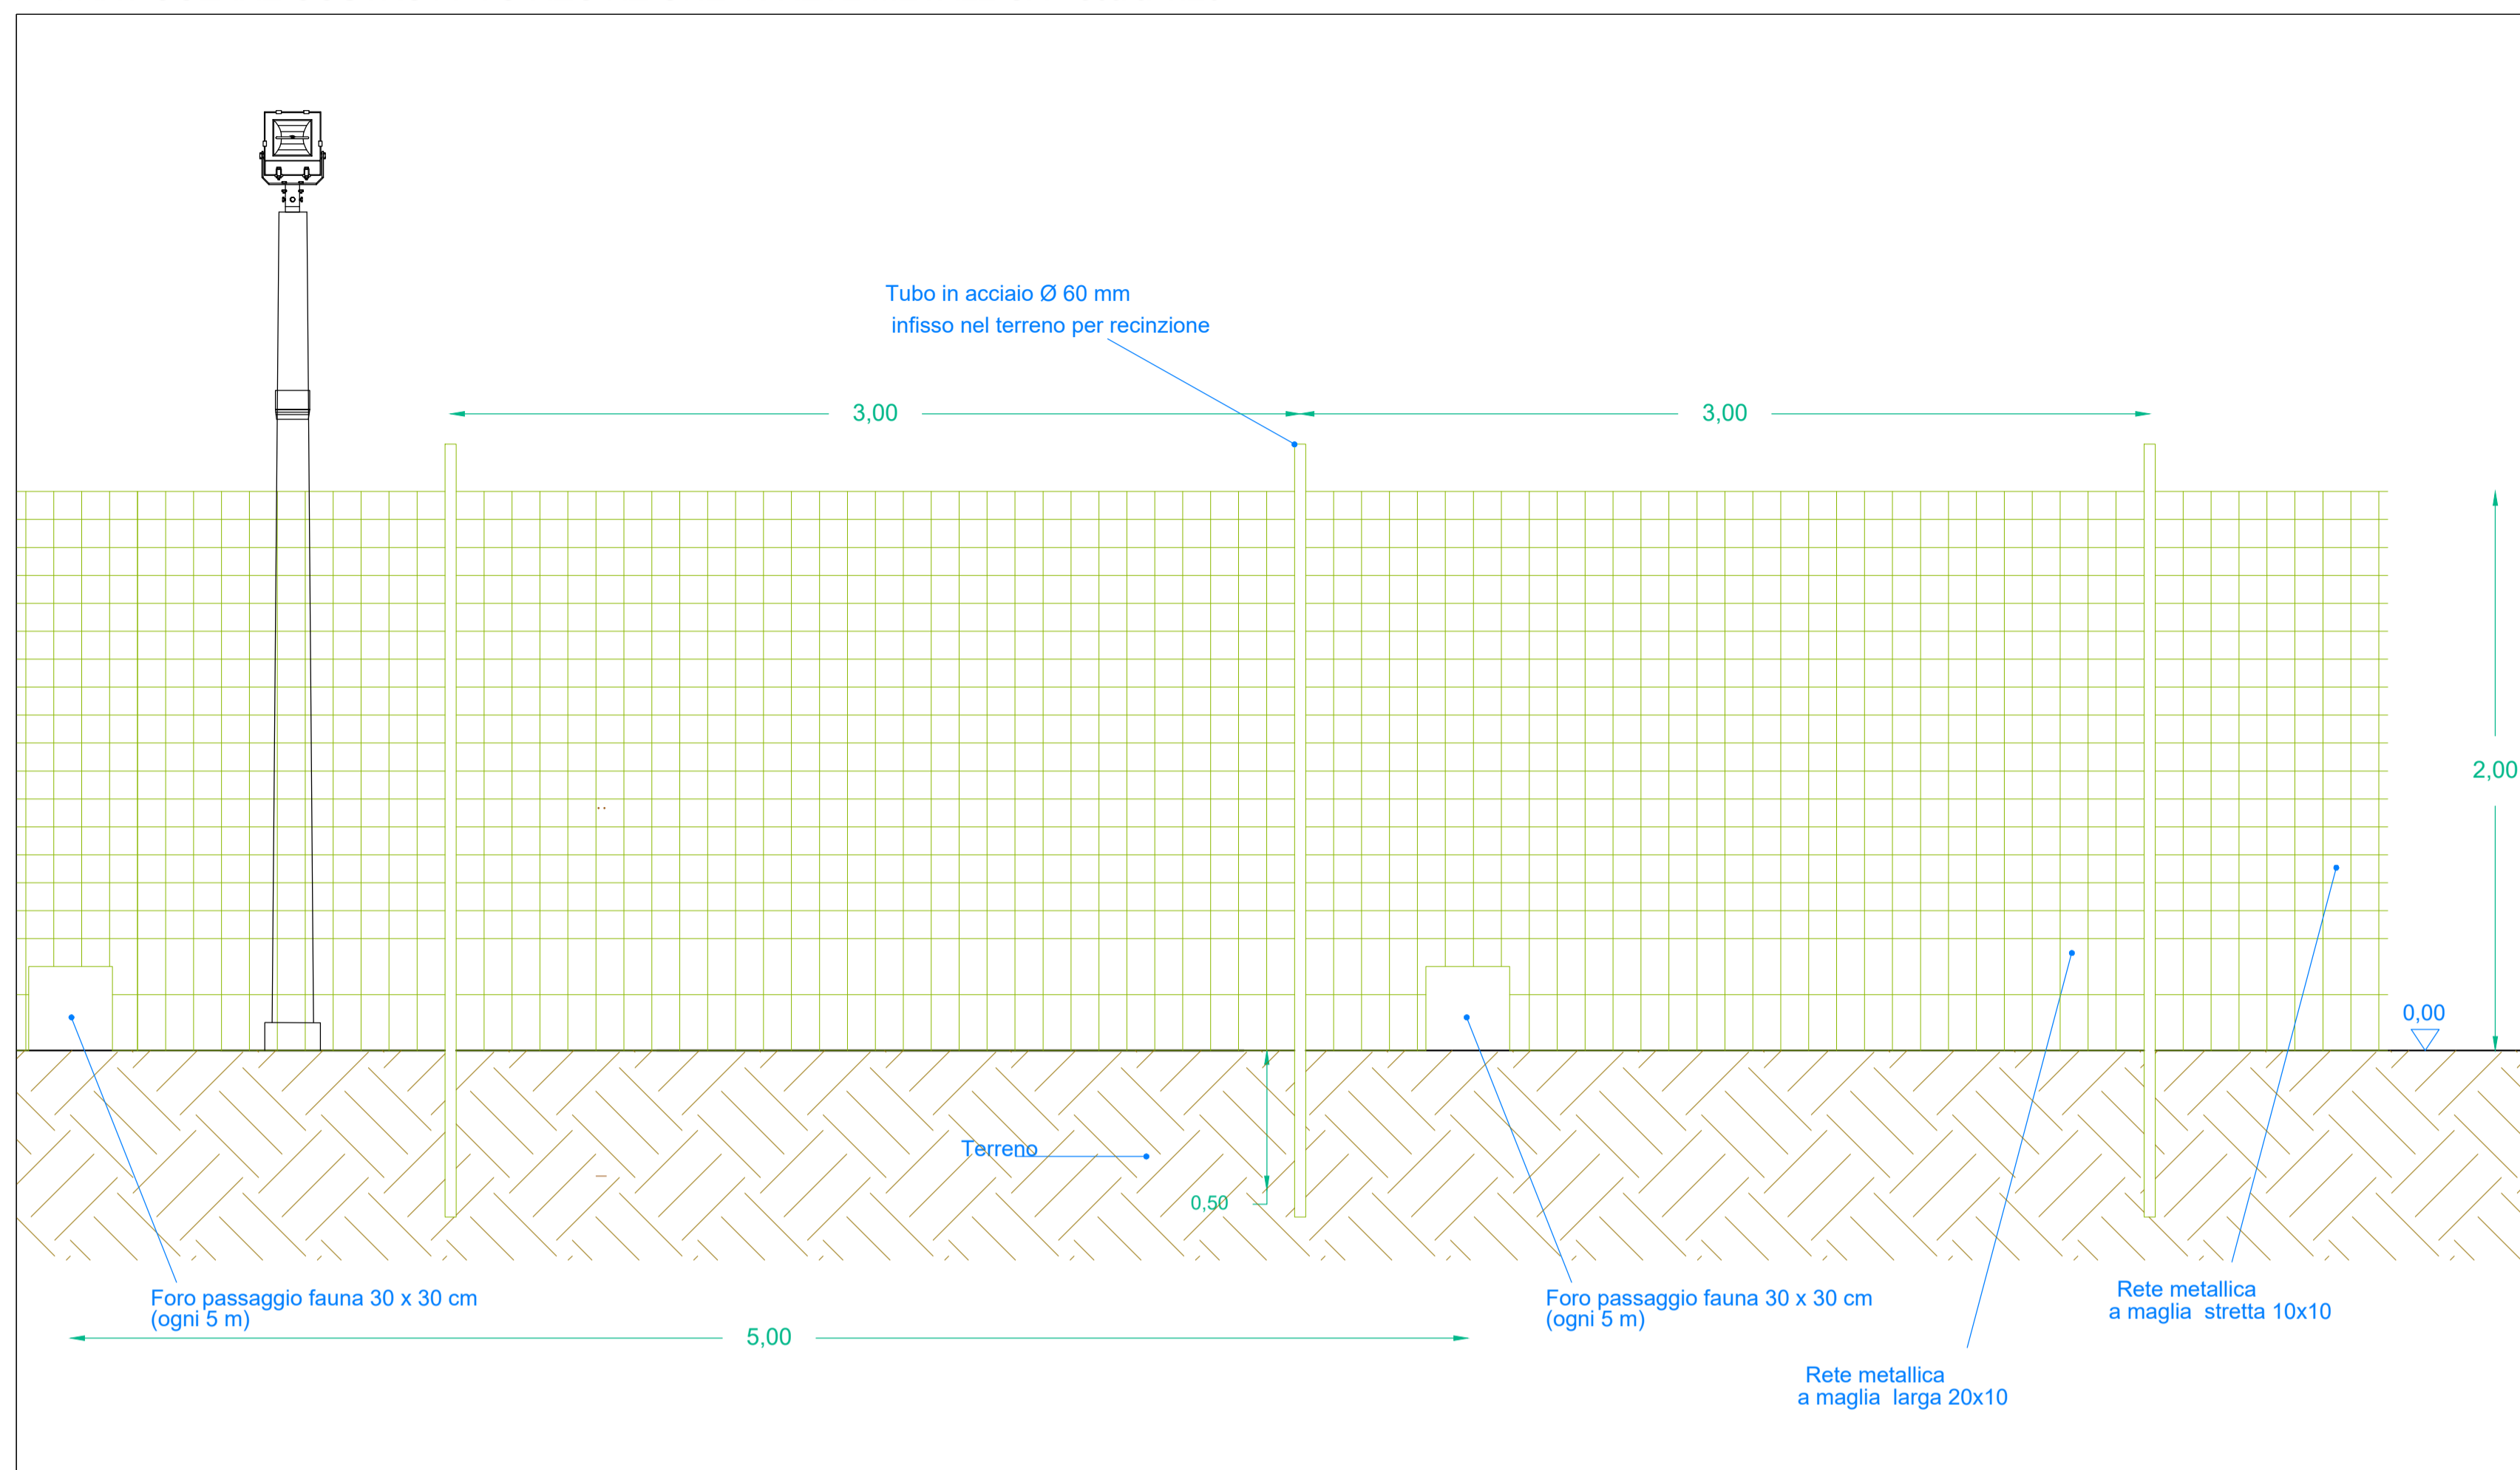

PARTICOLARE SISTEMA ILLUMINAZIONE E VIDEOSORVEGLIANZA - scala 1:20

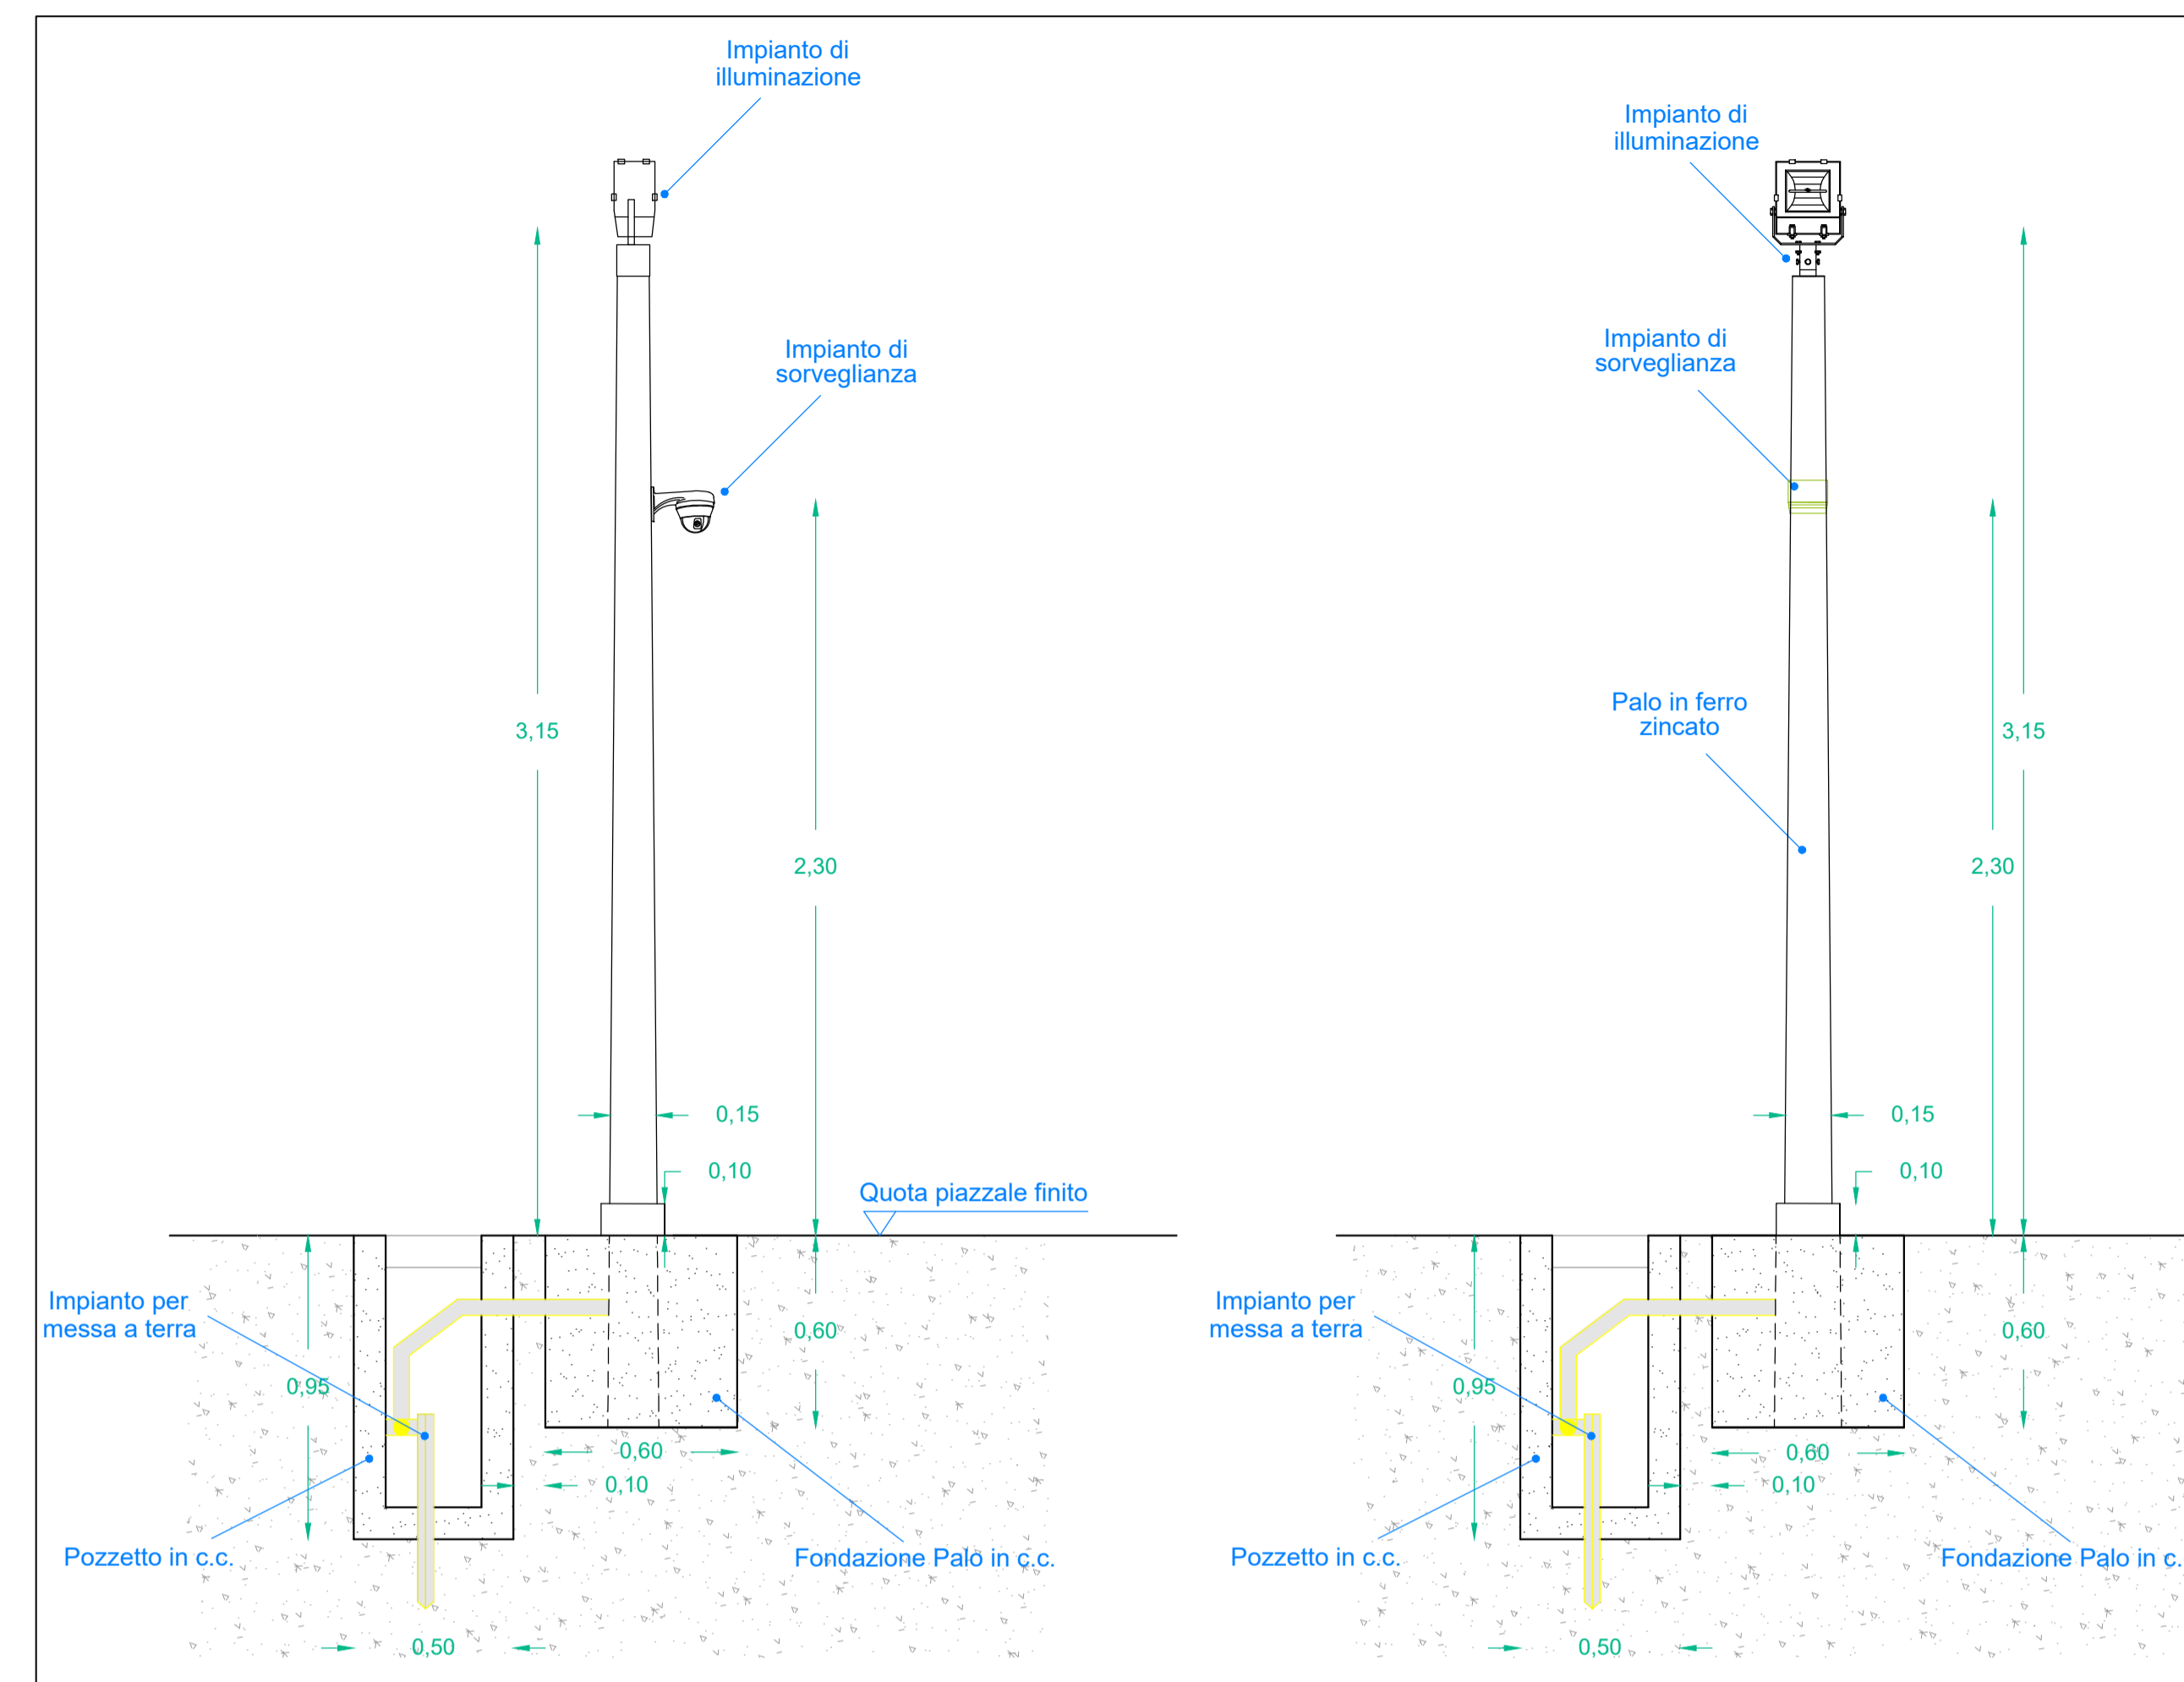

PARTICOLARE COSTRUTTIVO RECINZIONE PERIMETRALE - scala 1:25





REGIONE SICILIA
COMUNI DI SALEMI, MAZARA DEL VALLO,
SANTA NINFÀ E CASTELVETRANO
IN PROVINCIA DI TRAPANI

PROPRONTE



Absolute Energy Sicilia S.R.L. - Via Virgino Orsini, 19 - 00192 Roma

PROGETTAZIONE: Ing. Francesco Lionello



EoiPower Investments srl - Via G. Carducci, 29 - 80121 Napoli (NA) Tel. 0814243089

PROGETTO DI UN IMPIANTO AGROVOLTAICO E OPERE CONNESSE DA REALIZZARSI IN PROVINCIA DI TRAPANI NEI COMUNI DI SALEMI, MAZARA DEL VALLO, SANTA NINFÀ E CASTELVETRANO, DENOMINATO "CLUSTER B"

PROGETTO DEFINITIVO

ELABORATO **TIPICO RECINZIONE, TVCC E ILLUMINAZIONE**

FOGLIO 1/1

SCALA 1: 20/1:25

CODICE ELABORATO **CLBPDOT17-01**

REV.	DATA	DESCRIZIONE REVISIONE	REDATTO	VERIFICA	APPROVATO
01	11/05/2023	INTEGRAZIONI MIC prof.n. 6059 20/04/23	F. LIONELLO	ABSOLUTE ENERGY SICILIA SRL	ABSOLUTE ENERGY SICILIA SRL
00	09/09/2022	EMISSIONE PER PROGETTO DEFINITIVO	F. LIONELLO	ABSOLUTE ENERGY SICILIA SRL	ABSOLUTE ENERGY SICILIA SRL