




PIANTA FASCIA ARBOREA 10 m - scala 1:50

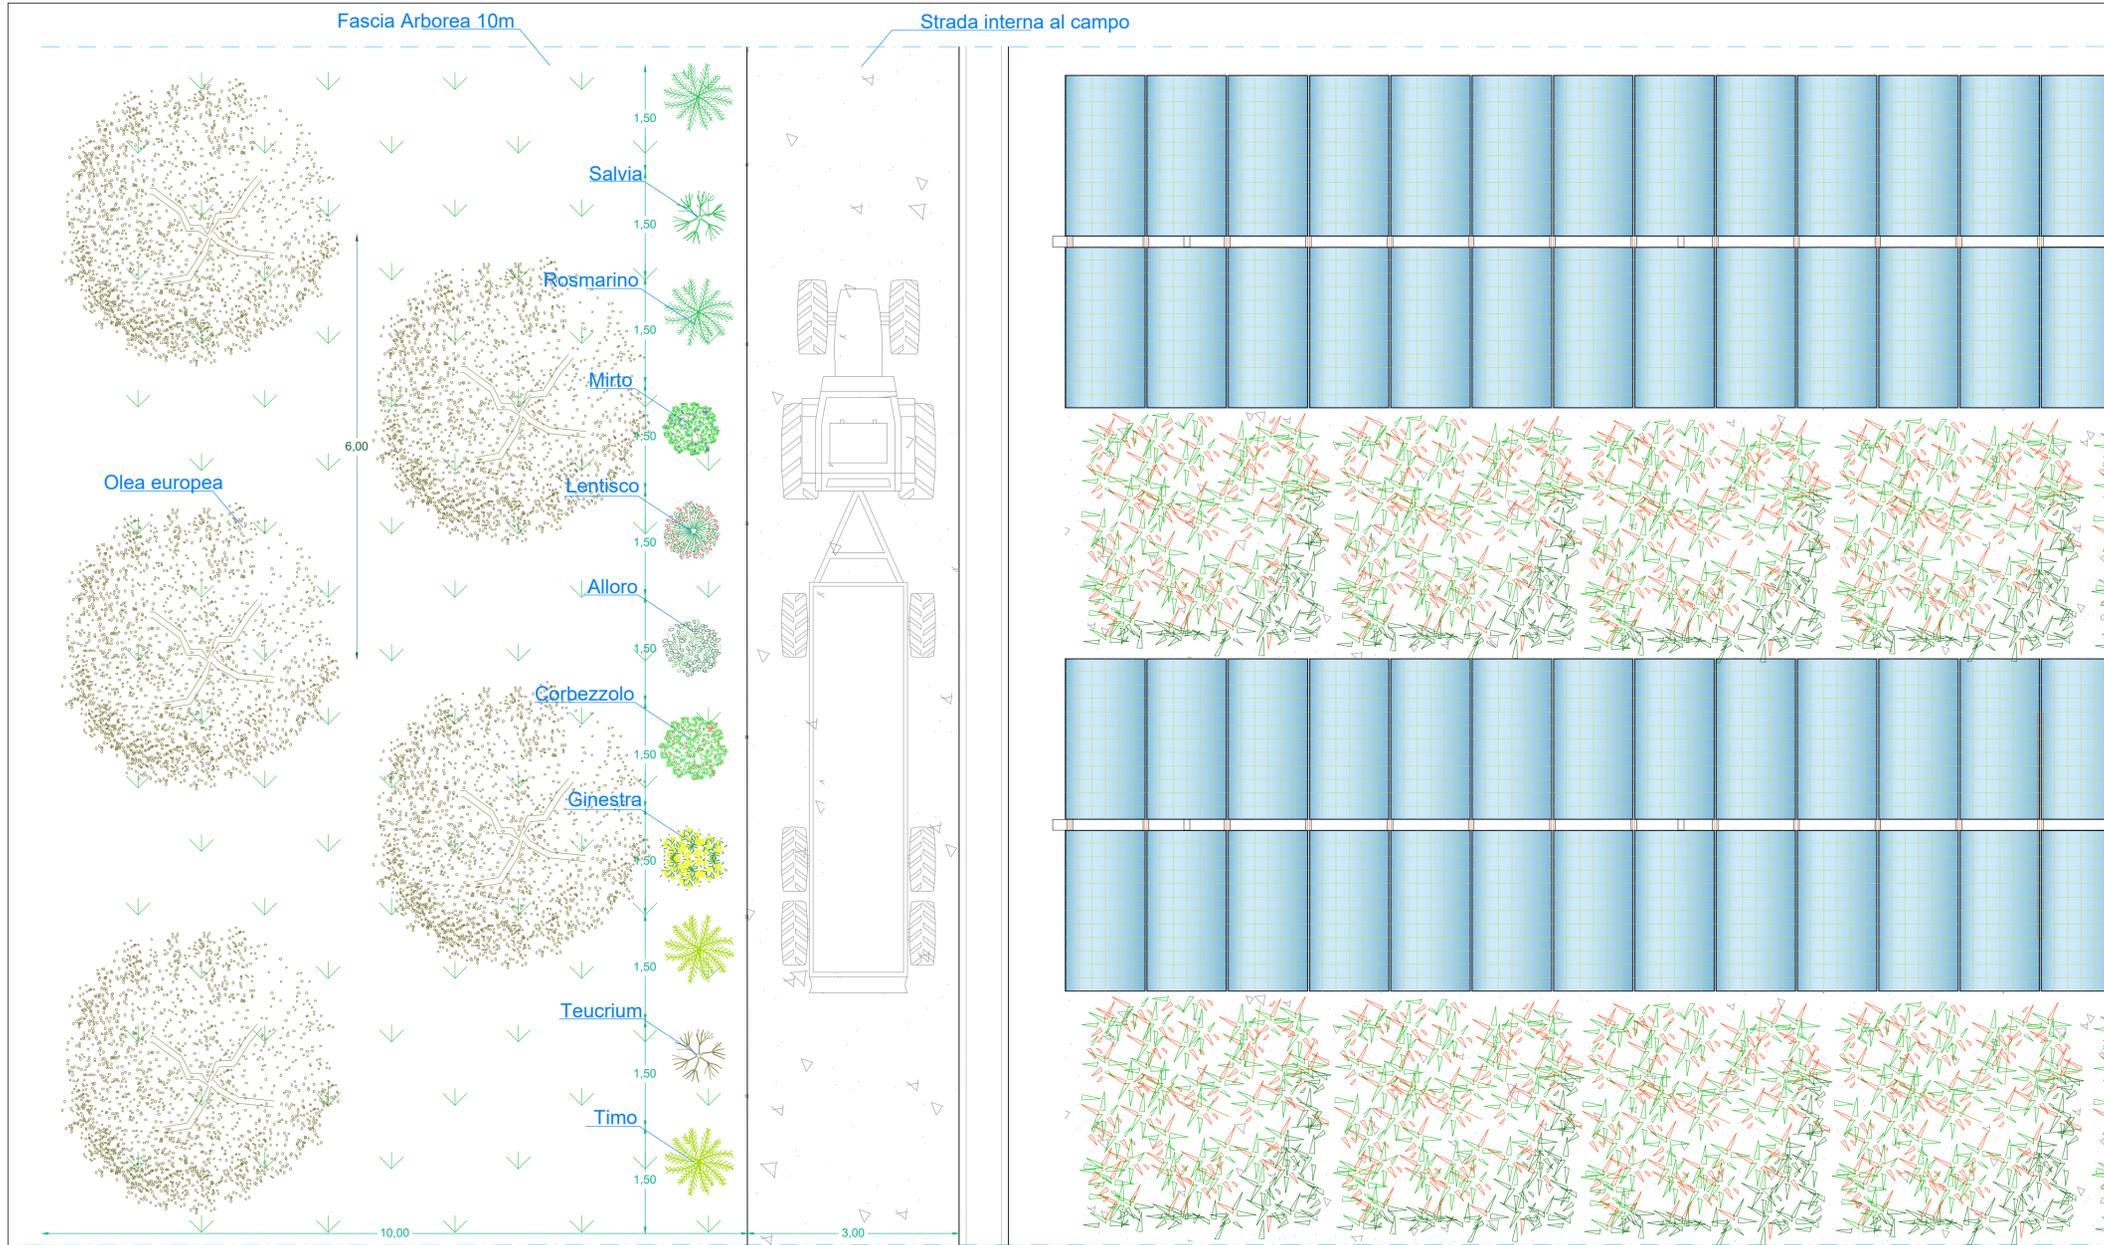

SEZIONE FASCIA ARBOREA 10 m - scala 1:50

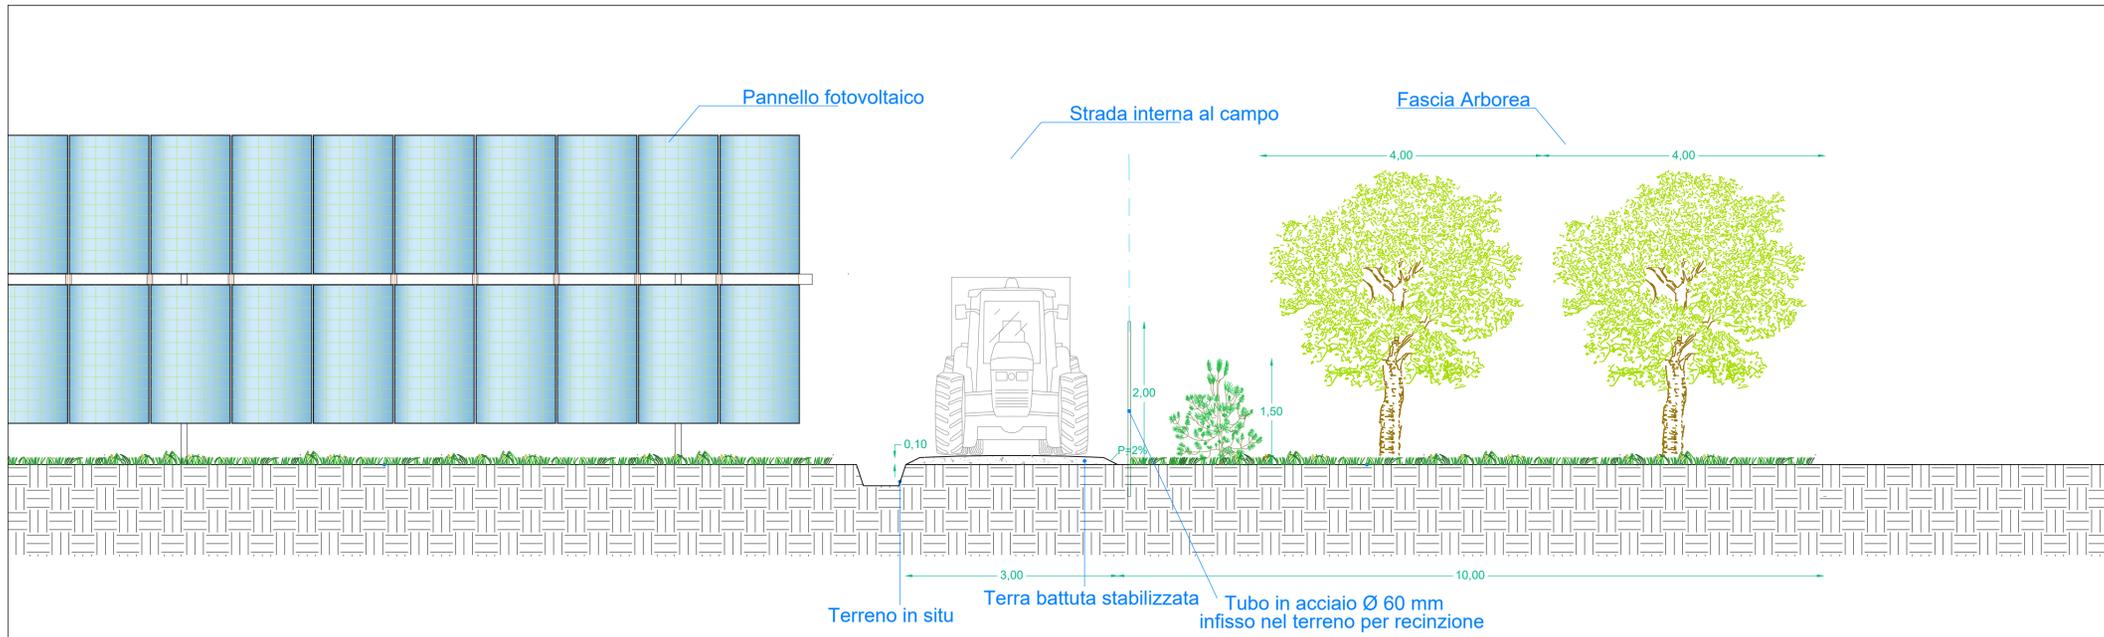

COLTIVAZIONE TRA FILARI, CON PANNELLI A 60° scala 1:100

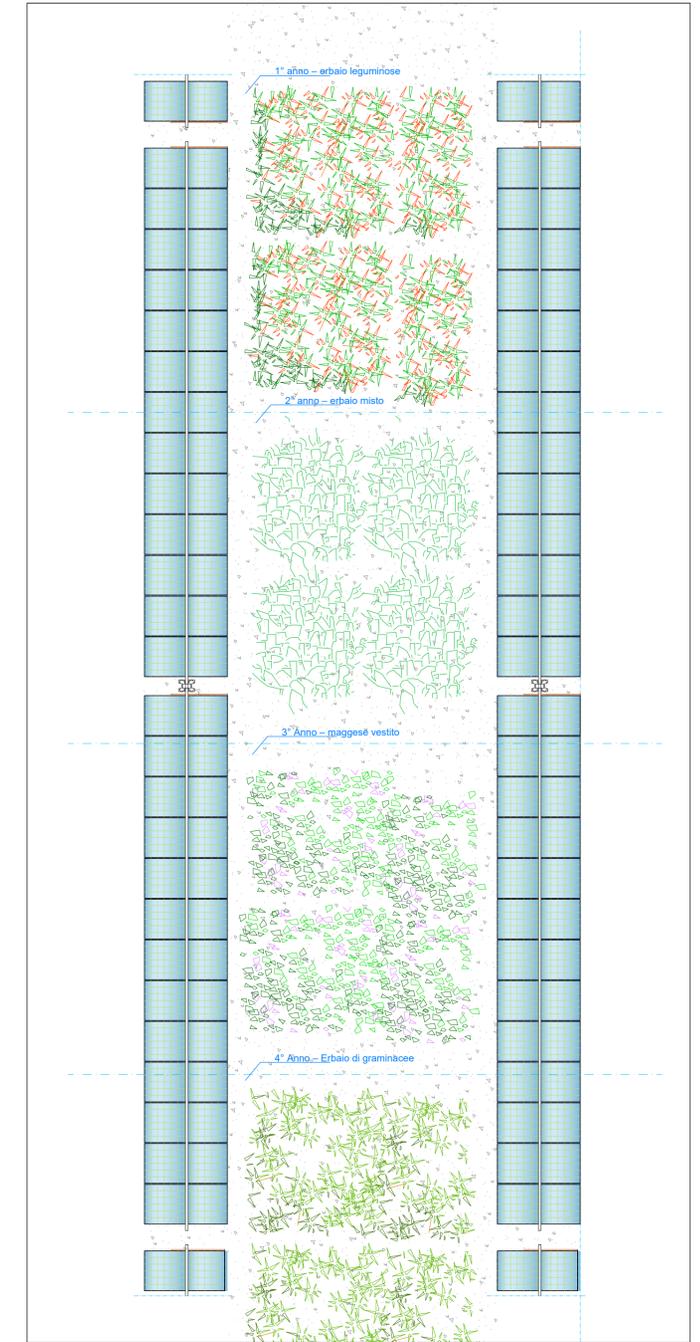

COMUNI DI SALEMI, MAZARA DEL VALLO, SANTA NINFA E CASTELVETRANO IN PROVINCIA DI TRAPANI

PROPRONTE absolute energy  
Absolute Energy Sicilia S.R.L. - Via Virginio Orsini, 19 - 00192 Roma

PROGETTAZIONE: Ing. Francesco Lionello  
EoiPower  
EoiPower Investments srl - Via G. Carducci, 25 - 00172 Roma

PROGETTO DI UN IMPIANTO AGROVOLTAICO E OPERE CONNESSE DA REALIZZARSI IN PROVINCIA DI TRAPANI NEI COMUNI DI SALEMI, MAZARA DEL VALLO, SANTA NINFA E CASTELVETRANO, DENOMINATO "CLUSTER B"

PROGETTO DEFINITIVO ELABORATO  
OPERE DI MITIGAZIONE A VERDE: PLANIMETRIA E PARTICOLARI

FOGLIO 1/1 SCALA 1: 50/1:100  
CODICE ELABORATO CLBSIAT15-01

01	18/05/2023	INTEGRAZIONI MIC prot.n 6059 20/04/23	F. LIONELLO	ABSOLUTE ENERGY SICILIA SRL	ABSOLUTE ENERGY SICILIA SRL
00	05/10/2022	EMISSIONE PER PROGETTO DEFINITIVO	F. LIONELLO	ABSOLUTE ENERGY SICILIA SRL	ABSOLUTE ENERGY SICILIA SRL
REV1	DATA	DESCRIZIONE REVISIONE	REDATTO	VERIFICA	APPROVATO