



PARTICOLARE COSTRUTTIVO RECINZIONE IN RETE METALLICA - scala 1:20

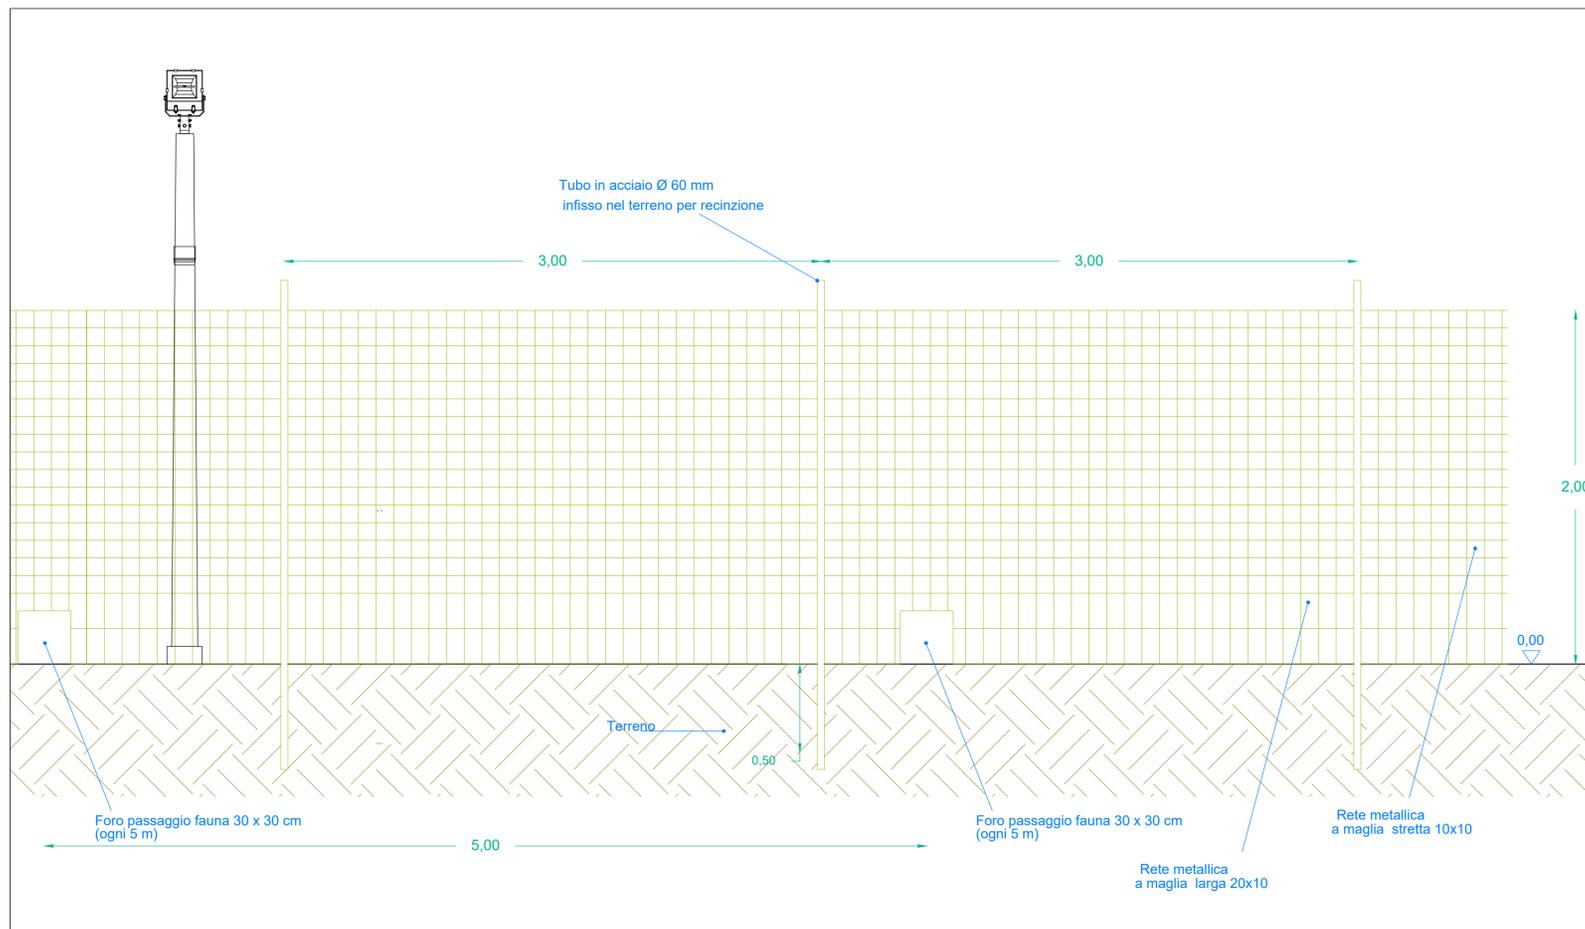

PARTICOLARE SISTEMA ILLUMINAZIONE E VIDEOSORVEGLIANZA - scala 1:20

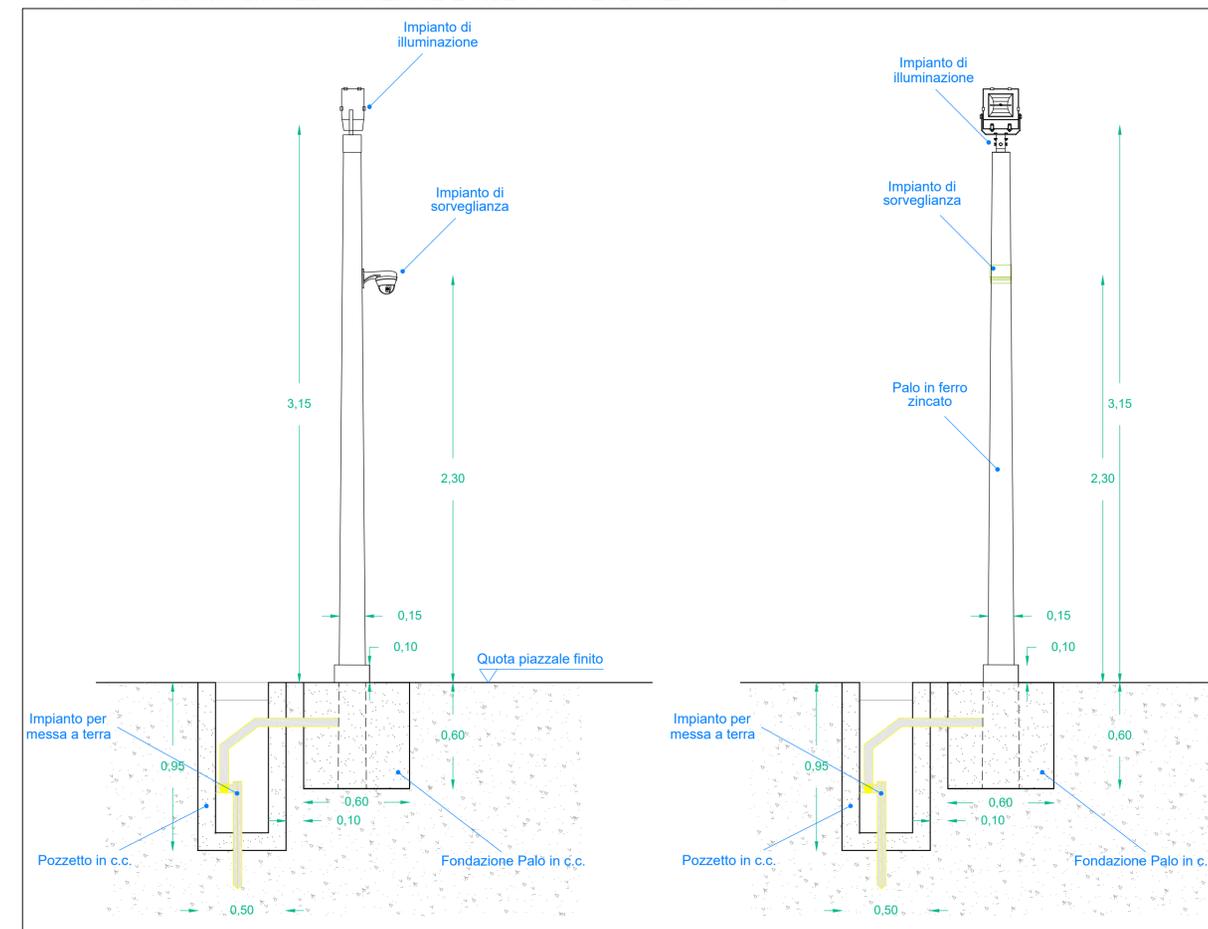

PARTICOLARE COSTRUTTIVO RECINZIONE PERIMETRALE - scala 1:25



Ing. Francesco Desiderio Lanzillo
Ordine degli Ingegneri
della Provincia di Palermo n. 4488

Progetto di realizzazione di un impianto agrovoltico e opere connesse nei Comuni di Mazara del Vallo (TP), Santa Ninfa (TP) e Castelvetrano (TP), denominato *Aurora*



Elaborato:
TIPICO RECINZIONE, SISTEMA TVCC E ILLUMINAZIONE

Numero foglio

IDENTIFICAZIONE ELABORATO

Livello progettazione	Codice elaborato	Data	Scala	REV.
Definitivo	ARRPD0T14-01	18/04/23	1:20/25	01

Società: Solar Tier S.r.l.

SeaWindPower



Partnered by:

