


LEGENDA / LÉGENDE

QGBT	Quadro generale di bassa tensione. In lamiera e profilati metallici sp. 2 mm - portelle con chiusura a chiave e pannelli in policarbonato trasparente. Adossabile a parete / Tableau général de basse tension. En tôle et profilés métalliques épaisseur 2mm - sabord avec fermeture à la clé et panneaux en polycarbonate transparent. Approchable au mur
UPS	Gruppo statico di continuità. Tensione d'ingresso 400 V - Tensione d'uscita 400/230 V - 50 Hz - Tolleranza sulla tensione +/- 2% / Groupe statique de continuité. Tension d'entrée 400 V - Tension de sortie 400/230 V - 50 Hz - Tolérance sur la tension +/- 2%
BATT.	Gruppo batteria (autonomia 90') / Groupe batterie (autonomie 90')
QMT1	Quadro di media tensione. Tensione nominale 20 kV - Tensione d'isolamento 24 kV - In lamiera d'acciaio sp >= 2 mm. Protetto contro l'arco interno sui quattro lati. Ingresso dorsale da tunnel V1 / Tableau de moyenne tension. Tension nominale 20 kV - Tension d'isolement 24 kV - En tôle d'acier épaisseur >= 2 mm. Protégé contre l'arc intérieur sur les quatre côtés. Entrée dorsale par tunnel V1
QMT2	Quadro di media tensione. Tensione nominale 20 kV - Tensione d'isolamento 24 kV - In lamiera d'acciaio sp >= 2 mm. Protetto contro l'arco interno sui quattro lati. Ingresso dorsale da tunnel V2 / Tableau de moyenne tension. Tension nominale 20 kV - Tension d'isolement 24 kV - En tôle d'acier épaisseur >= 2 mm. Protégé contre l'arc intérieur sur les quatre côtés. Entrée dorsale par tunnel V2
TRAF01	Trasformatore 250kVA - 200/0,4 kV - 50 Hz - Sotteso al quadro QMT1 / Transformateur 250kVA - 200/0,4 kV - 50 Hz - Sotteso au tableau QMT1
TRAF02	Trasformatore 250kVA - 200/0,4 kV - 50 Hz - Sotteso al quadro QMT2 / Transformateur 250kVA - 200/0,4 kV - 50 Hz - Sotteso au tableau QMT2
PLC QMT	ARMADIO PLC E SCHEDE ACQUISIZIONE DATI / ARMOIRE PLC ET FICHES ACQUISITION DONNÉES

DOCUMENTI DI RIFERIMENTO/DOCUMENTS DE RÉFÉRENCE

N. DIS. _____ TITOLO / TITRE _____

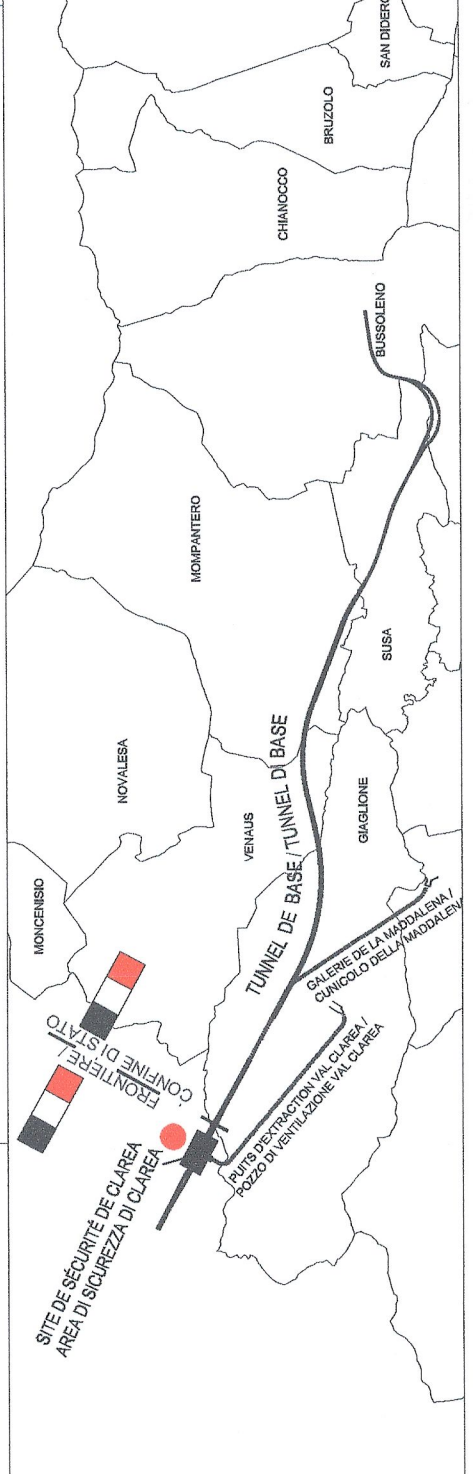


LIAISON LYON - TURIN / COLLEGAMENTO TORINO - LIONE
 Parte commune franco-italienne / Sezione transfrontaliera
 Parte commune italo-francese / Sezione transfrontaliera

NOUVELLE LIGNE LYON - TURIN - NUOVA LINEA TORINO LIONE
 PARTIE COMMUNE FRANCO-ITALIENNE - PARTE COMUNE ITALO-FRANCESE
 REVISION DE L'AVANT-PROJET DE RÉFÉRENCE - REVISIONE DEL PROGETTO DEFINITIVO
 CUP: C11J05000030001

EQUIPEMENTS - IMPIANTI
 ALIMENTATION DES ÉQUIPEMENTS CABINE MT/BT "VENTILATION DES EQUIPEMENTS LAY-OUT APPARECCHIATURE DI ALIMENTAZIONE / LAY-OUT ÉQUIPEMENTS D'ALIMENTATION
 Area di sicurezza di Clarea / Site de sécurité de Clarea

Plan d'implantation des équipements Cabine MT/BT "ventilation salle de accueil"
 Layout disposizione apparecchiature Cabina MT/BT "ventilazione sala di accoglienza"

Info	Date	Etat	Contenu	Signature	Poste
0	11/07/12	Emission pour vérification CDB et validation C3.0 / Emissione per verifica CDB e validazione C3.0	M. FORESTA M. PANTALEO C. CONSERVE	[Signature]	M. FORESTA M. PANTALEO C. CONSERVE
A	31/12/2012	Emission à signalé comment LTF & CCF	M. FORESTA M. PANTALEO C. CONSERVE	[Signature]	M. FORESTA M. PANTALEO C. CONSERVE
B	09/02/2013	Emission à signalé comment LTF & CCF	M. FORESTA M. PANTALEO C. CONSERVE	[Signature]	M. FORESTA M. PANTALEO C. CONSERVE

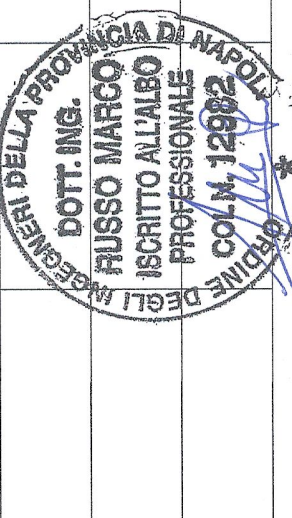

Code Doc	P	D	2	C	2	B	T	S	3	1	3	4	0	B	A	P	L	A
INDIRIZZO GED / ADRESSE GED	CDB	B	#	35	10	46	30	01										

ECHELLE / SCALA
 1:200 / 1:50

FRANCIA / FRANCE
 BDM/

