


PIANTA R = 1:50

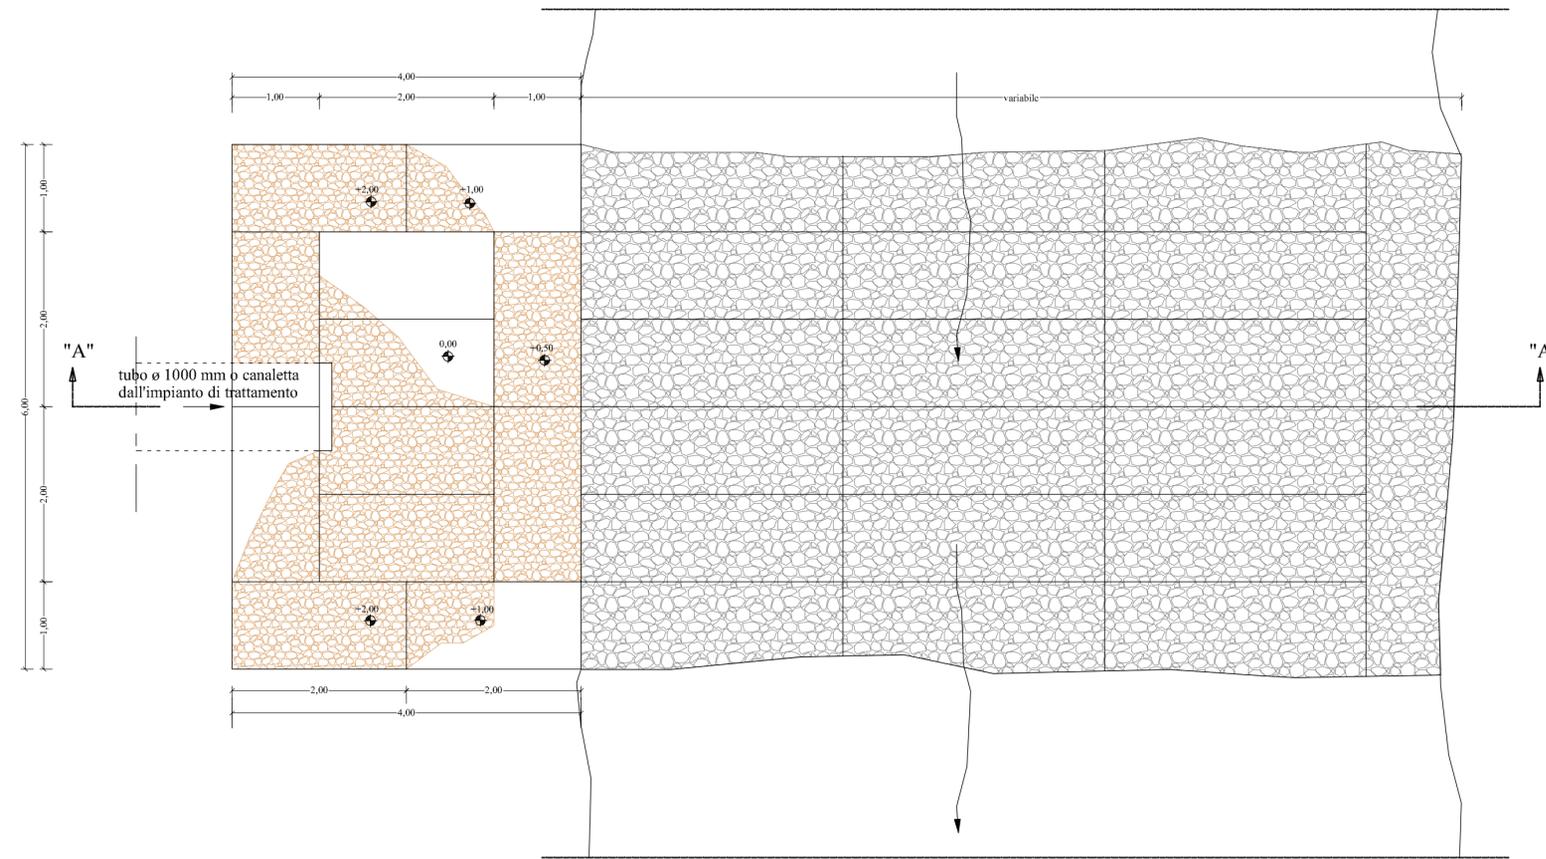


CARATTERISTICHE DEI MATERIALI

GABBIONATE E MATERASSI TIPO "RENO"	
- Gabbionate:	
- Normativa =	UNI 8018 - Circ. Cons. Sup. LL. PP. 27/08/62
- Filo =	zincato da 2,7 mm a doppia torsione
- Maglia =	esagonale dim. 8x10 cm
- Pietrame =	γ non inferiore a 20 N/mc
- Natura pietrame =	calcareo non geliva
- Dimensione gabbione =	1,00x2,00x1,00 m
- Materassi tipo "Reno":	
- Normativa =	UNI 8018 - Circ. Cons. Sup. LL. PP. 27/08/62
- Filo =	zincato da 2,7 mm a doppia torsione
- Maglia =	esagonale dim. 8x10 cm
- Pietrame =	γ non inferiore a 20 N/mc
- Natura pietrame =	calcareo non geliva
- Dimensione gabbione =	1,00x3,00x0,50 m

Note
Per quanto non espressamente indicato hanno valore vincolante le norme tecniche di appalto

SEZIONE A - A R = 1:50

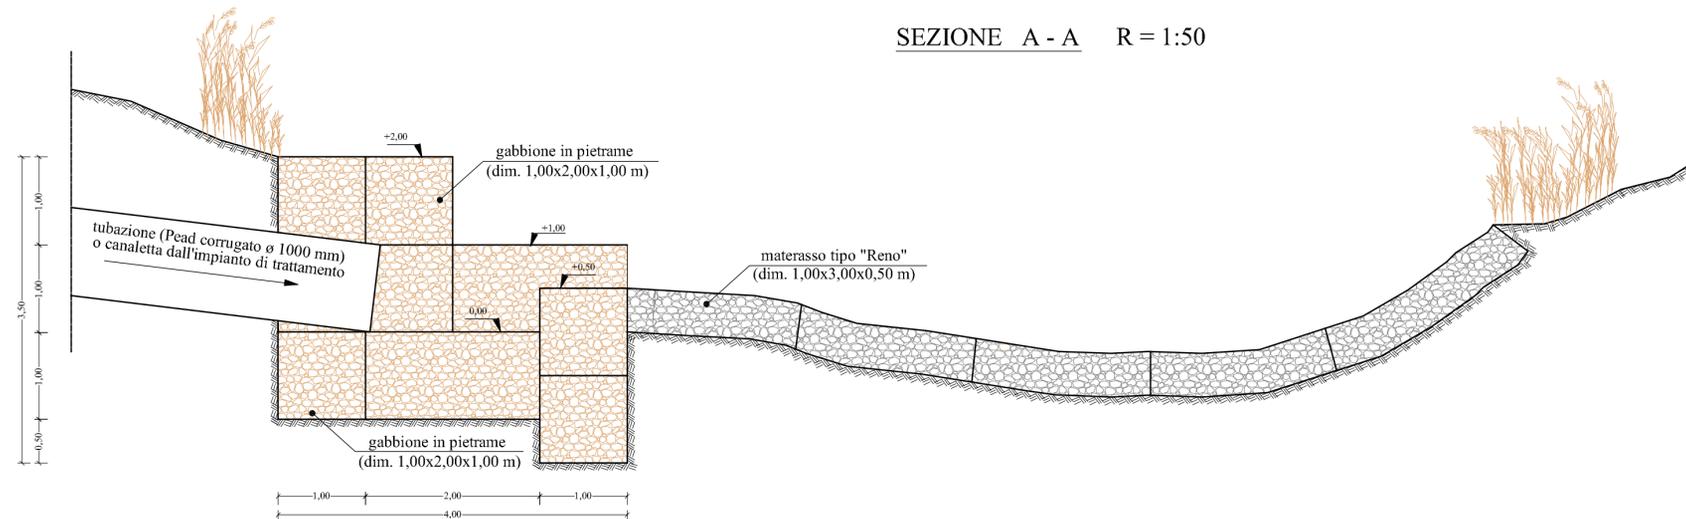

CORRIDOIO PLURIMODALE TIRRENICO-NORD EUROPA
ITINERARIO AGRIGENTO -CALTANISSETTA-A19
S.S. N° 640 "DI PORTO EMPEDOCLE"
AMMODERNAMENTO E ADEGUAMENTO ALLA CAT. B DEL D.M. 5.11.2001
Dal km 44+000 allo svincolo con l'A19

PROGETTO DEFINITIVO

GRUPPO DI PROGETTAZIONE ATI: TECHNITAL s.p.a. (mandataria) S.I.S. Studio di Ingegneria Stradale s.r.l. DELTA Ingegneria s.r.l. INFRATEC s.r.l Consulting Engineering PROGIN s.p.a.	I RESPONSABILI DI PROGETTO Dott. Ing. M. Raccosta Ordine Ing. Verona n° A1665 Prof. Ing. A. Bevilacqua Ordine Ing. Palermo n° 4058 Dott. Ing. M. Carlino Ordine Ing. Agrigento n° A628 Dott. Ing. N. Troccoli Ordine Ing. Potenza n° 836 Dott. Ing. S. Esposito Ordine Ing. Roma n° 20837
	IL GEOLOGO Dott. Ing. M. Raccosta
	INTEGRAZIONI PRESTAZIONI SPECIALISTICHE Dott. Ing. M. Raccosta

VISTO: IL RESPONSABILE DEL PROCEDIMENTO Dott. Ing. Massimiliano Fidenzi	VISTO: IL RESPONSABILE DEL SERVIZIO PROGETTAZIONE Dott. Ing. Antonio Valente	DATA PROTOCOLLO
--	---	--------------------

IDRAULICA DI PIATTAFORMA
MANUFATTO RILASCIO ACQUE

CODICE PROGETTO	NOME FILE	REVISIONE	FOGLIO	SCALA:
L0407B D 0501	ID02-IDR-MR01.dwg	B	DI	
D				
C				
B	REVISIONE a seguito istruttoria ANAS 19/03/07	Aprile 2007	A. Mita	F. Arciuli C. Marro
A	EMISSIONE	Ottobre 2006	A. Mita	F. Arciuli C. Marro
REV.	DESCRIZIONE	DATA	VERIFICATO RESP. TECNICO	CONTROLLATO RESP. DITINERARIO APPROVATO RESP. DI SETTORE