REGIONE PUGLIA

PROVINCIA DI FOGGIA

COMUNI DI

ASCOLI SATRIANO DELICETO

Firmato digitalmente da:
DAVIDDE FABRIZIO

Firmato il 14/04/2023 12:38
Scadenza Certificato: 1911349
Valido dal 12/11/2022 al 12/11/2025
InfoCamere Qualified Electronic Signature CA

Proponente

DALUNIA WORK S.r.l.
Sede Legale:
Via Nap[illegible] n°82
[illegible] - Roma (RM)
[illegible] 03188710713

Sede Amministrativa:
Via Napoli, 2
71122 - Foggia (FG)
Tel.: 0881-712888- Fax: 0881-718308

PROGETTO DEFINITIVO

PROGETTO PER LA REALIZZAZIONE DI UN PARCO EOLICO
IN LOC. "SAN LEONARDO",
IN AGRO DEI COMUNI DI ASCOLI SATRIANO E CERIGNOLA
-OPERE DI RETE-

Oggetto

REALIZZAZIONE SECONDA LINEA 150 KV DI COLLEGAMENTO TRA S.E. 150 KV "VALLE", S.E. 150 KV "CAMARELLE" E S.E. 150/380 KV "DELICETO"

N. Tavola

OPT.12

Scala
1:25.000

Codice Elaborato
OPT.12

REV.	DESCRIZIONE	DATA	EMISSIONE	CONTROLLO
0.0	Opere di Rete	Marzo 19	S.C.	A.C

I Tecnici:

Ing.I. Antonio Fabbiano

ORDINE DEGLI INGEGNERI DELLA PROVINCIA DI FOGGIA
Antonio CARGIANO
N° 866
Settore: Civile e ambientale

Ing. Luca Carosielli

ORDINE DEGLI INGEGNERI DELLA PROVINCIA DI FOGGIA
DOTT. ING. LUCA CAROSIELLI
N° 2636
Sezione A Settore: Civile e ambientale

IL PRESENTE DOCUMENTO NON POTRA' ESSERE COPIATO, RIPRODOTTO O ALTRIMENTI PUBBLICATO, IN TUTTO O IN PARTE, SENZA IL CONSENSO SCRITTO DI DALUNIA WORK SRL (RM). OGNI UTILIZZO NON AUTORIZZATO SARA' PERSEGUITO A NORMA DI LEGGE.
THIS DOCUMENT CAN NOT BE COPIED, REPRODUCED OR PUBLISHED, EITHER IN PART OR IN ITS ENTIRETY, WITHOUT THE WRITEN PERMISSION OF DALUNIA WORK SRL (RM). UNAUTHORIZED USE WILL BE PROSECUTE BY LAW.

Posa cavo AT in piano in terreno agricolo

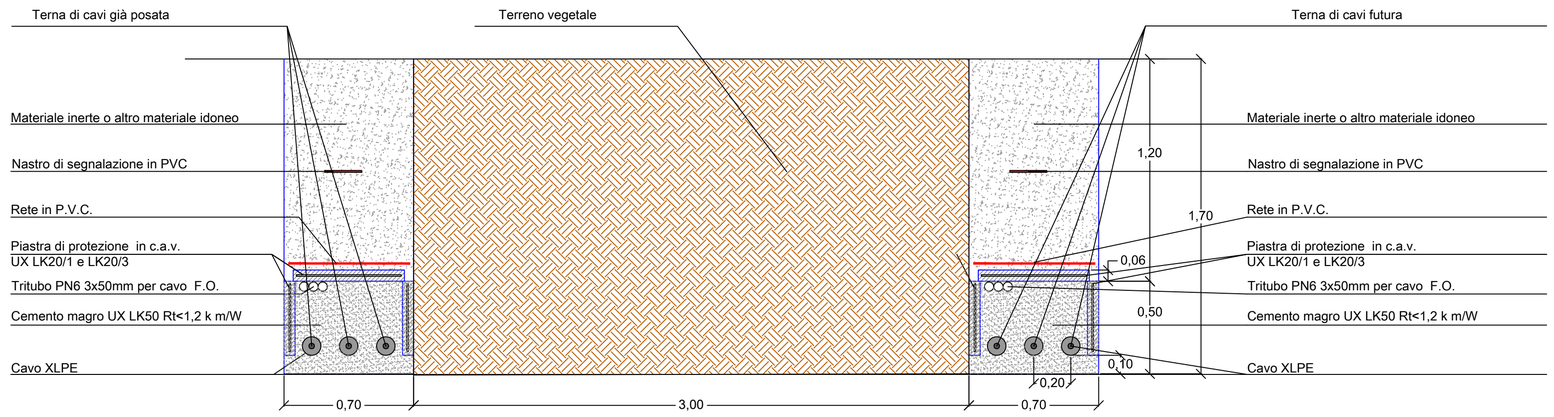

Posa cavo AT in TOC

SCALA 1:50

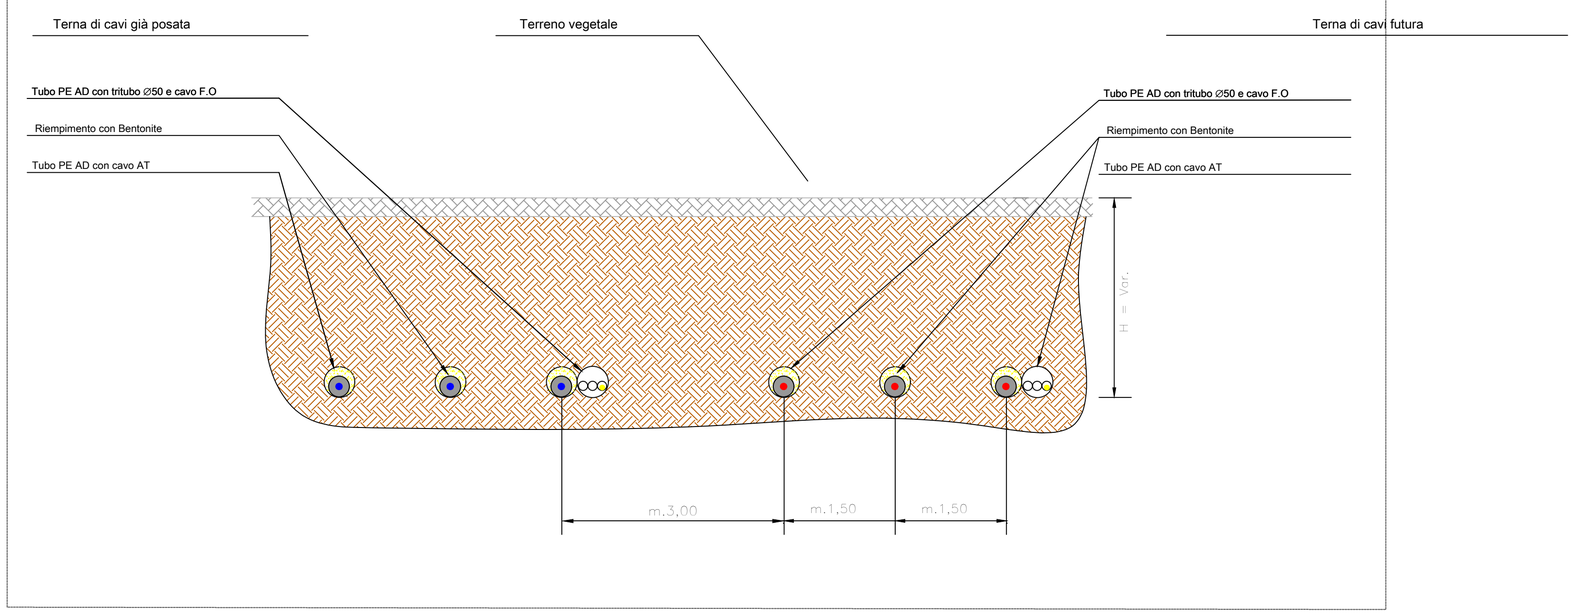

CAVO AT POSATO IN CUNICOLO ARMATO GETTATO IN OPERA

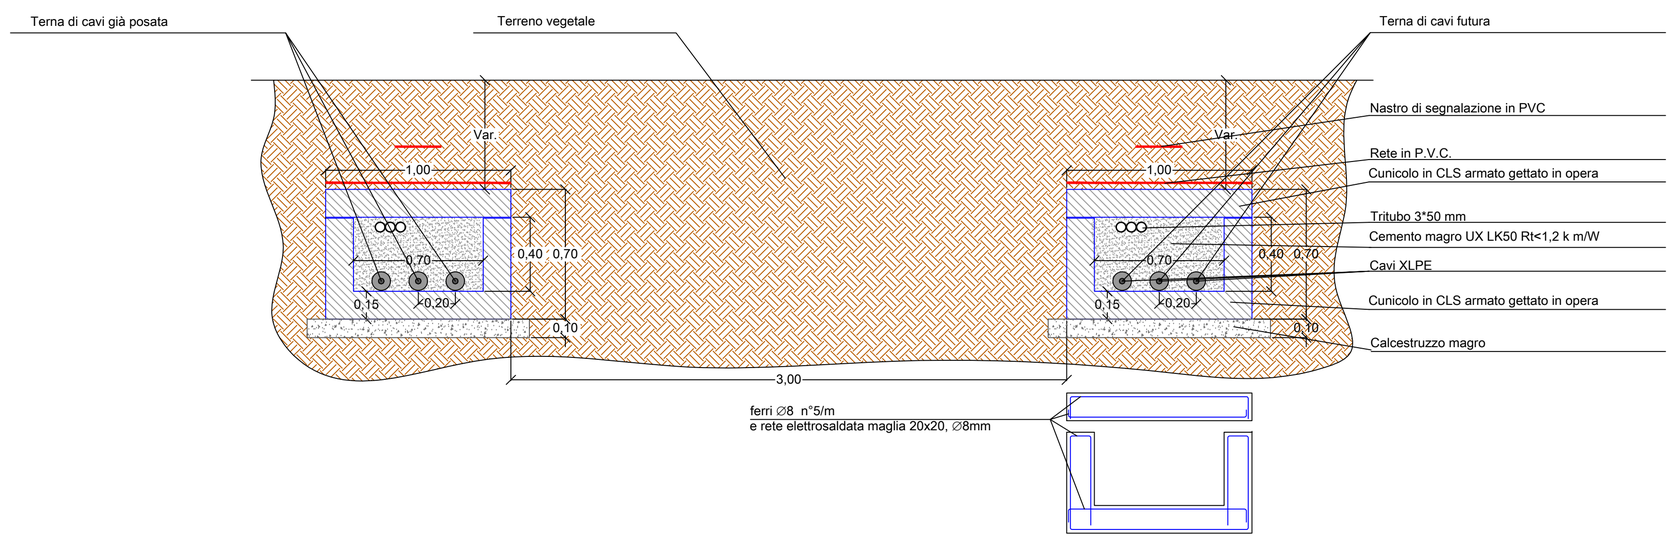
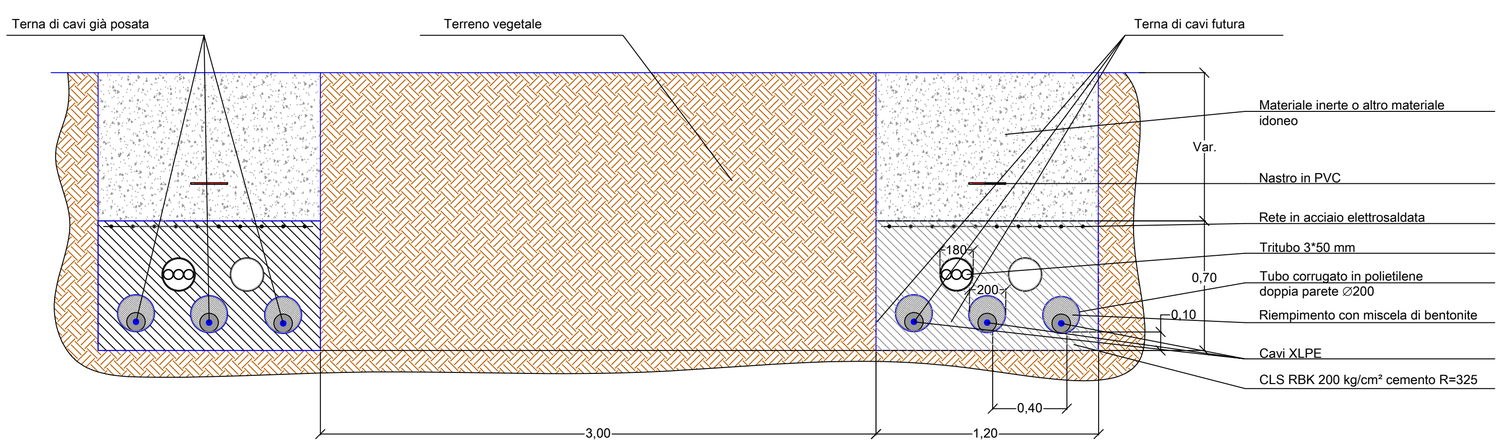
CAVO AT POSATO IN TUBI DI POLIETILENE POSTI IN PIANO