


152

150



90

113



SBARRA AT COMUNE PRODUTTORI

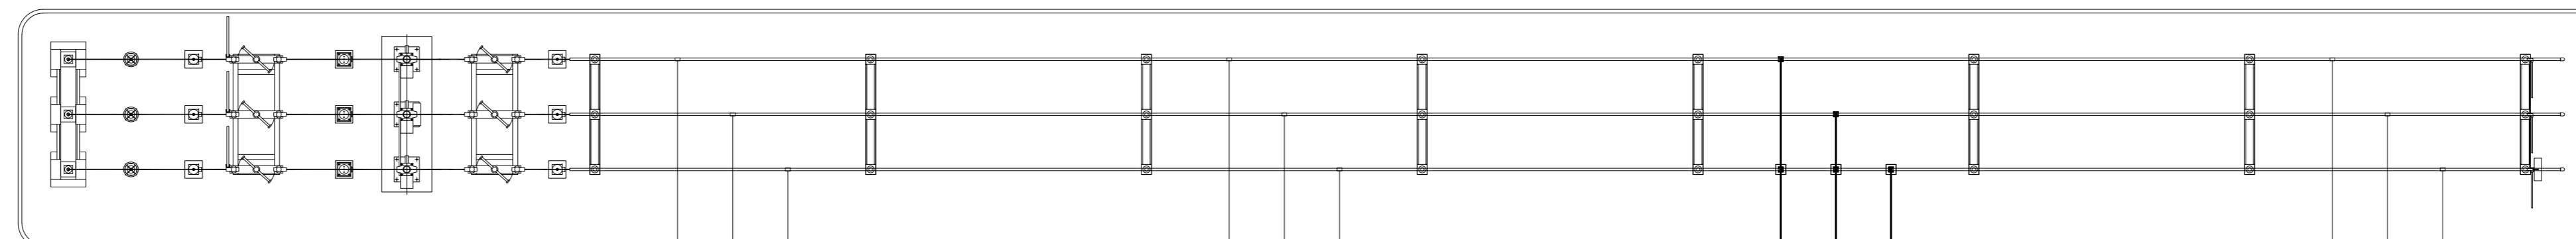

FABBRICATO COMANDI E S.A.

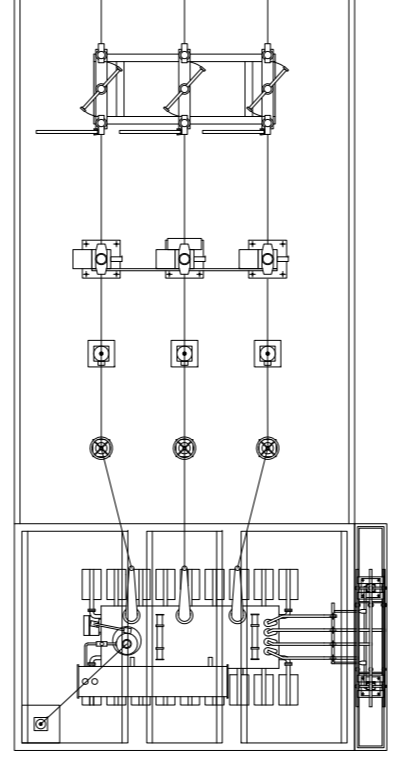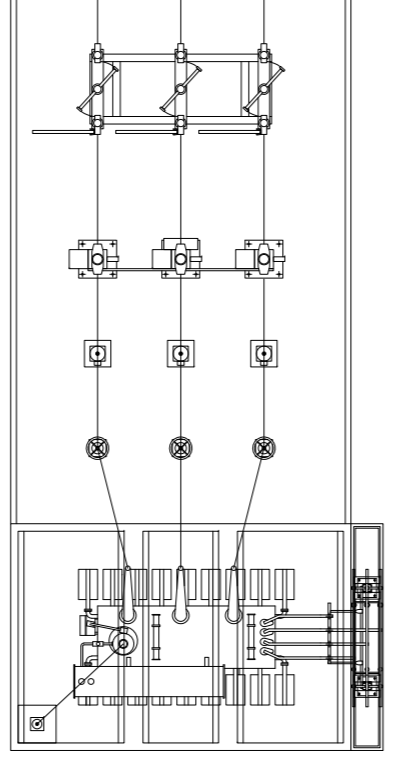

AREA GHIAIETTO

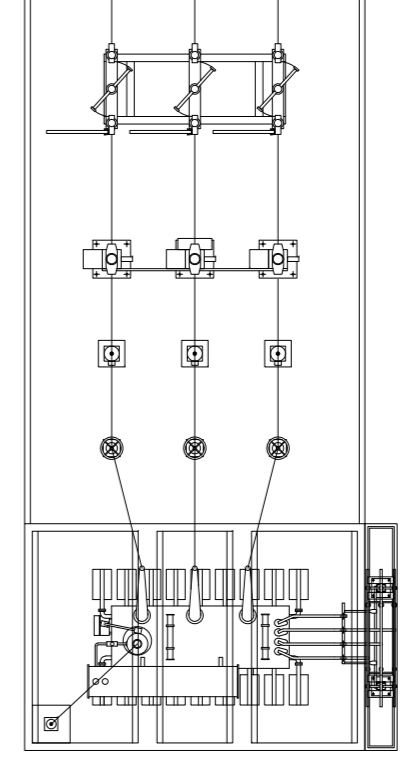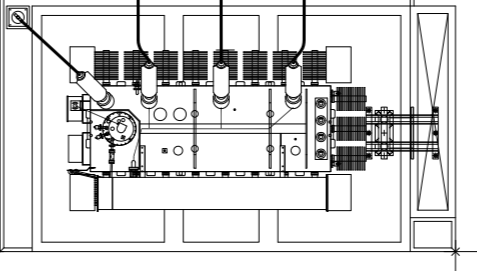

STALLO UTENTI  
GREEN VENTURE MONTORIO - GREENERGY

AREA ASFALTATA


FABBRICATO UTENTI  
GREEN VENTURE MONTORIO  
GREENERGY

FABBRICATO COMANDI E S.A.


FABBRICATO COMANDI E S.A.

FABBRICATO COMANDI E S.A.

INGRESSO

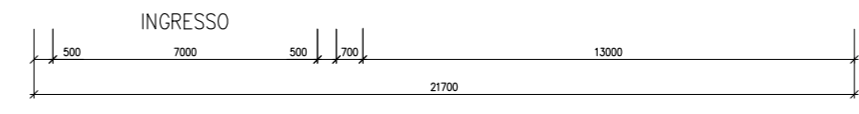

PIAZZALE ESTERNO

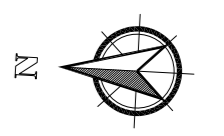

86

150

124

76

A		25/03/22	Cardamone	Bolognesi	Bygnoni	Emissione per autorizzazione
REVISIONE	DATA	ELABORATO	VERIFICATO	APPROVATO	DESCRIZIONE	
COMITENTE						IMPIANTO
 Green Venture Montorio S.R.L. P.VIA OZZADROSET Piazza Etruschi, 27 41017, Montorio Emilia PR greenventuremontorio@pec.it						MONTORIO 21.7
INGEGNERIA & COSTRUZIONI						TITOLO
						PLANIMETRIA REPARTO AT
SCALA	FORMATO	FOGLIO / DI		N. DOCUMENTO		
1:200	A1	1 / 1		3 0 2 5 2 A		