




PLANIMETRIA

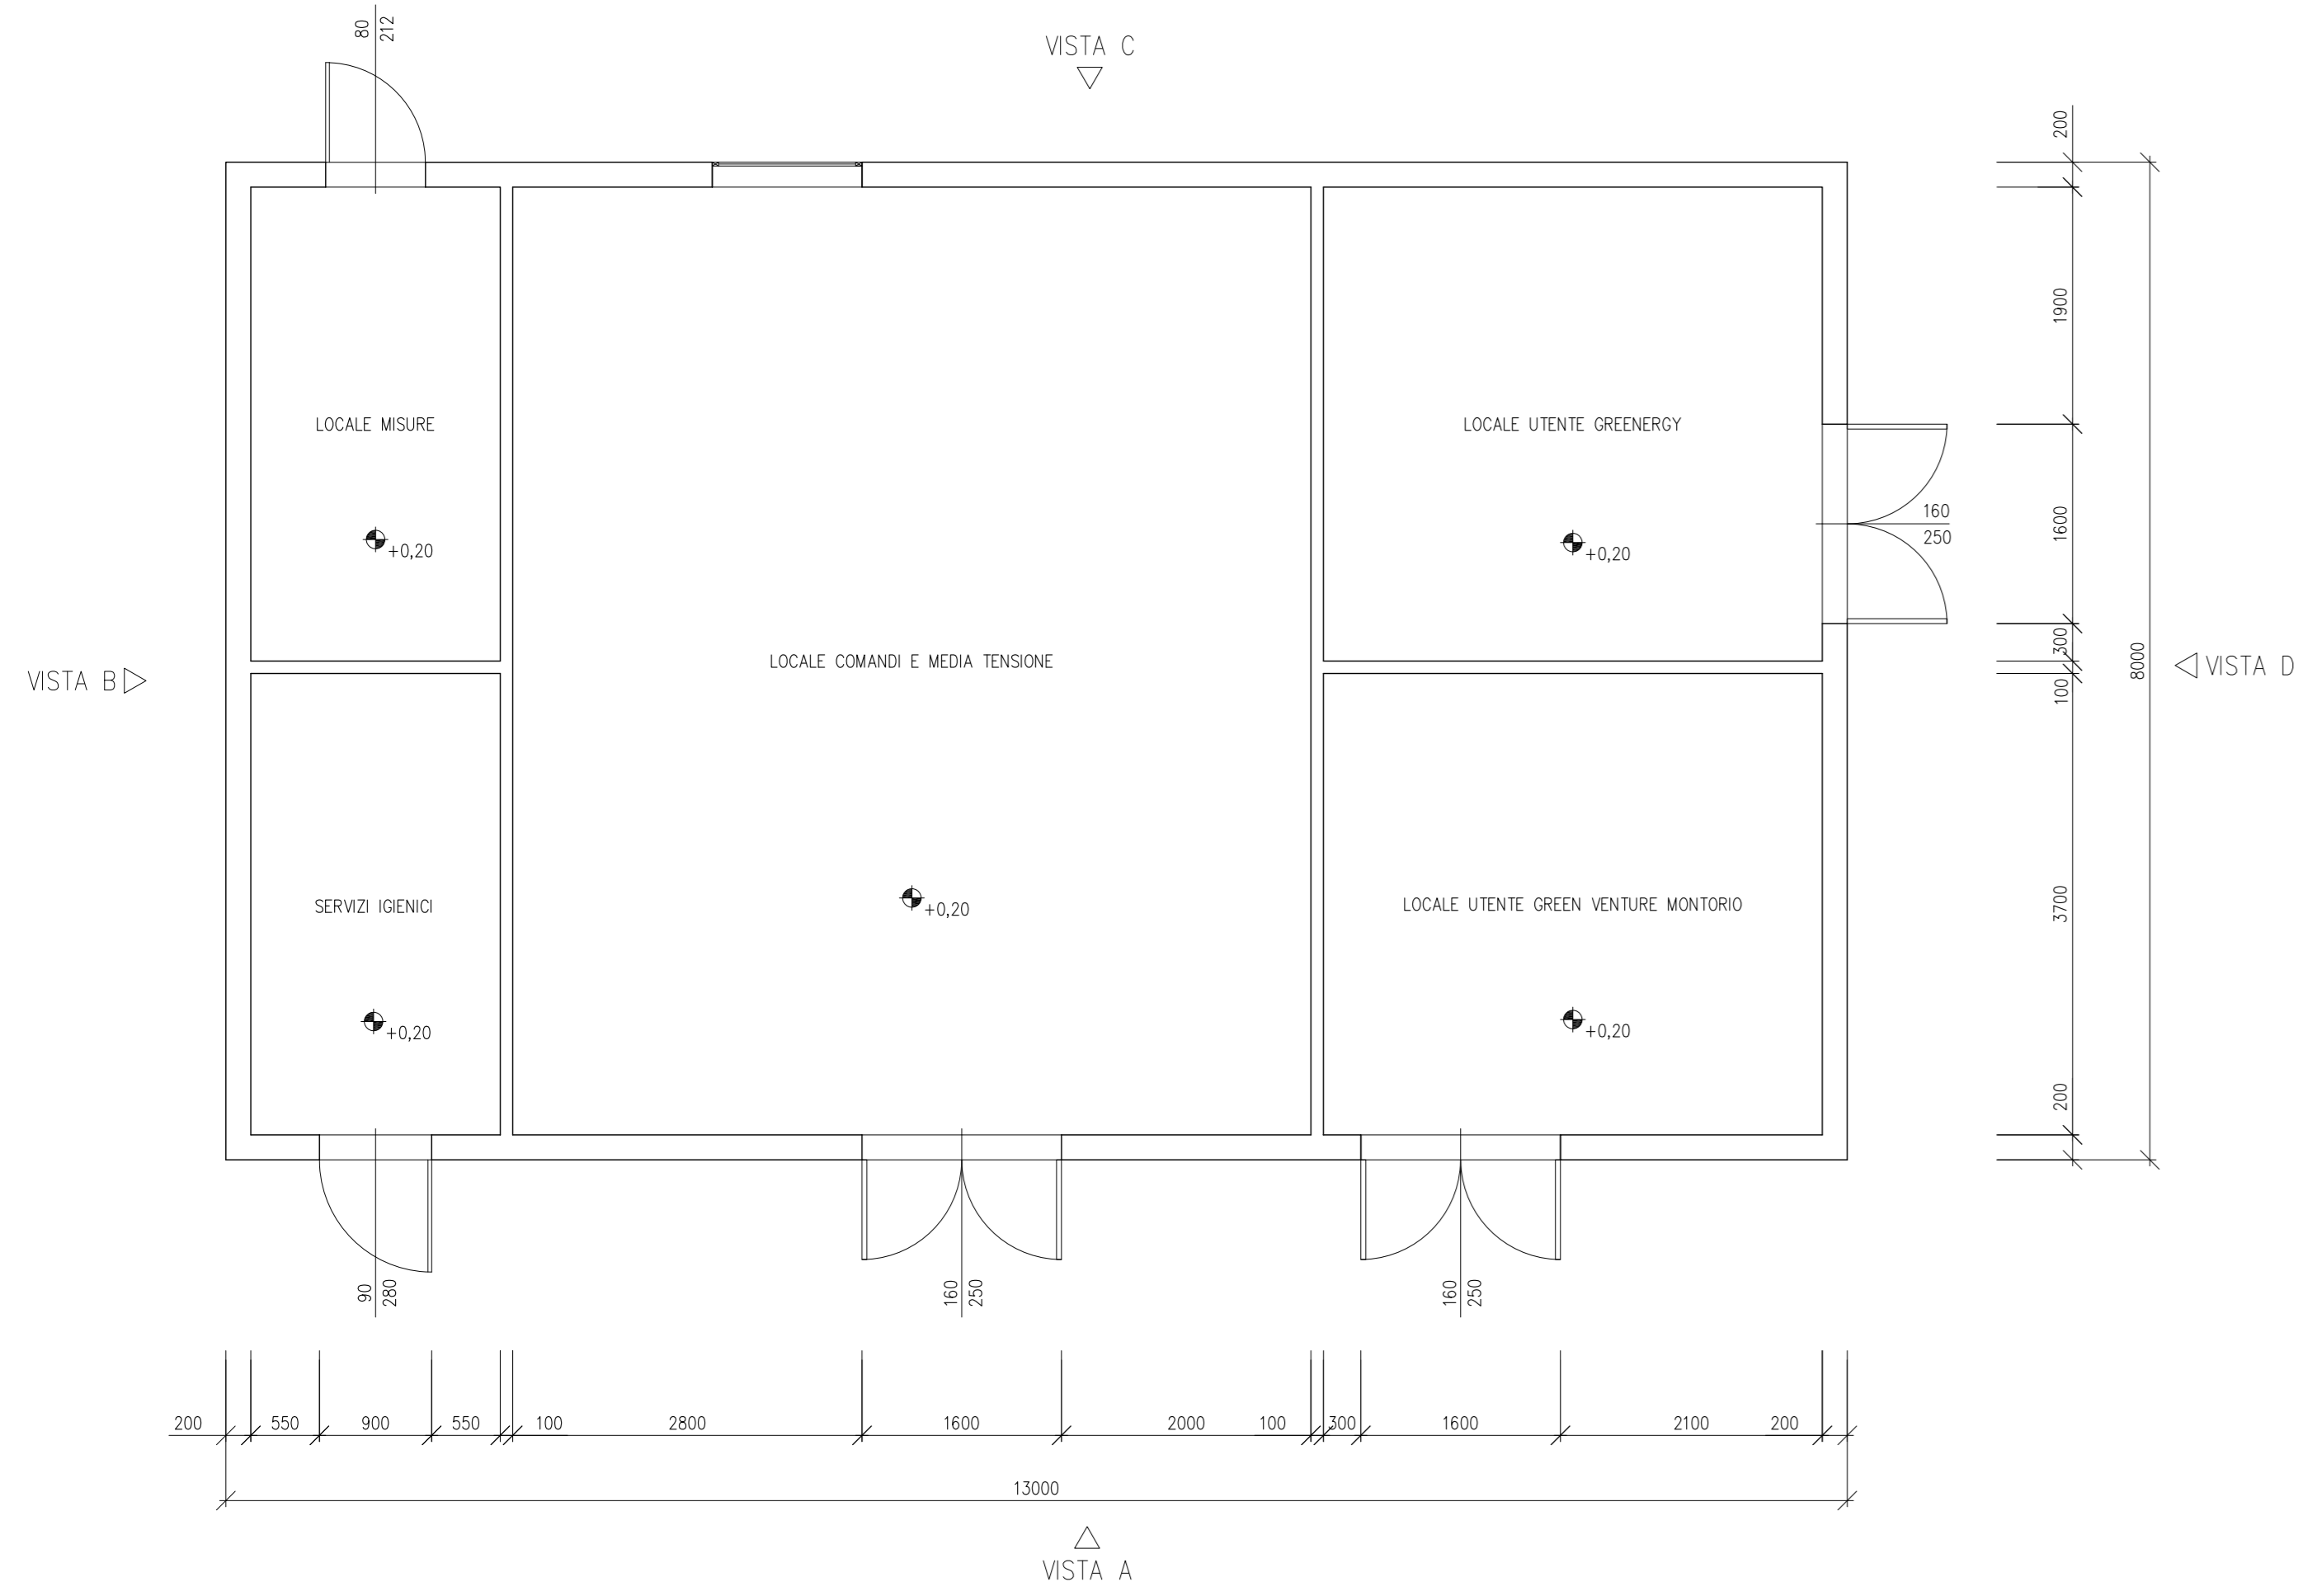


PIANTA COPERTURA

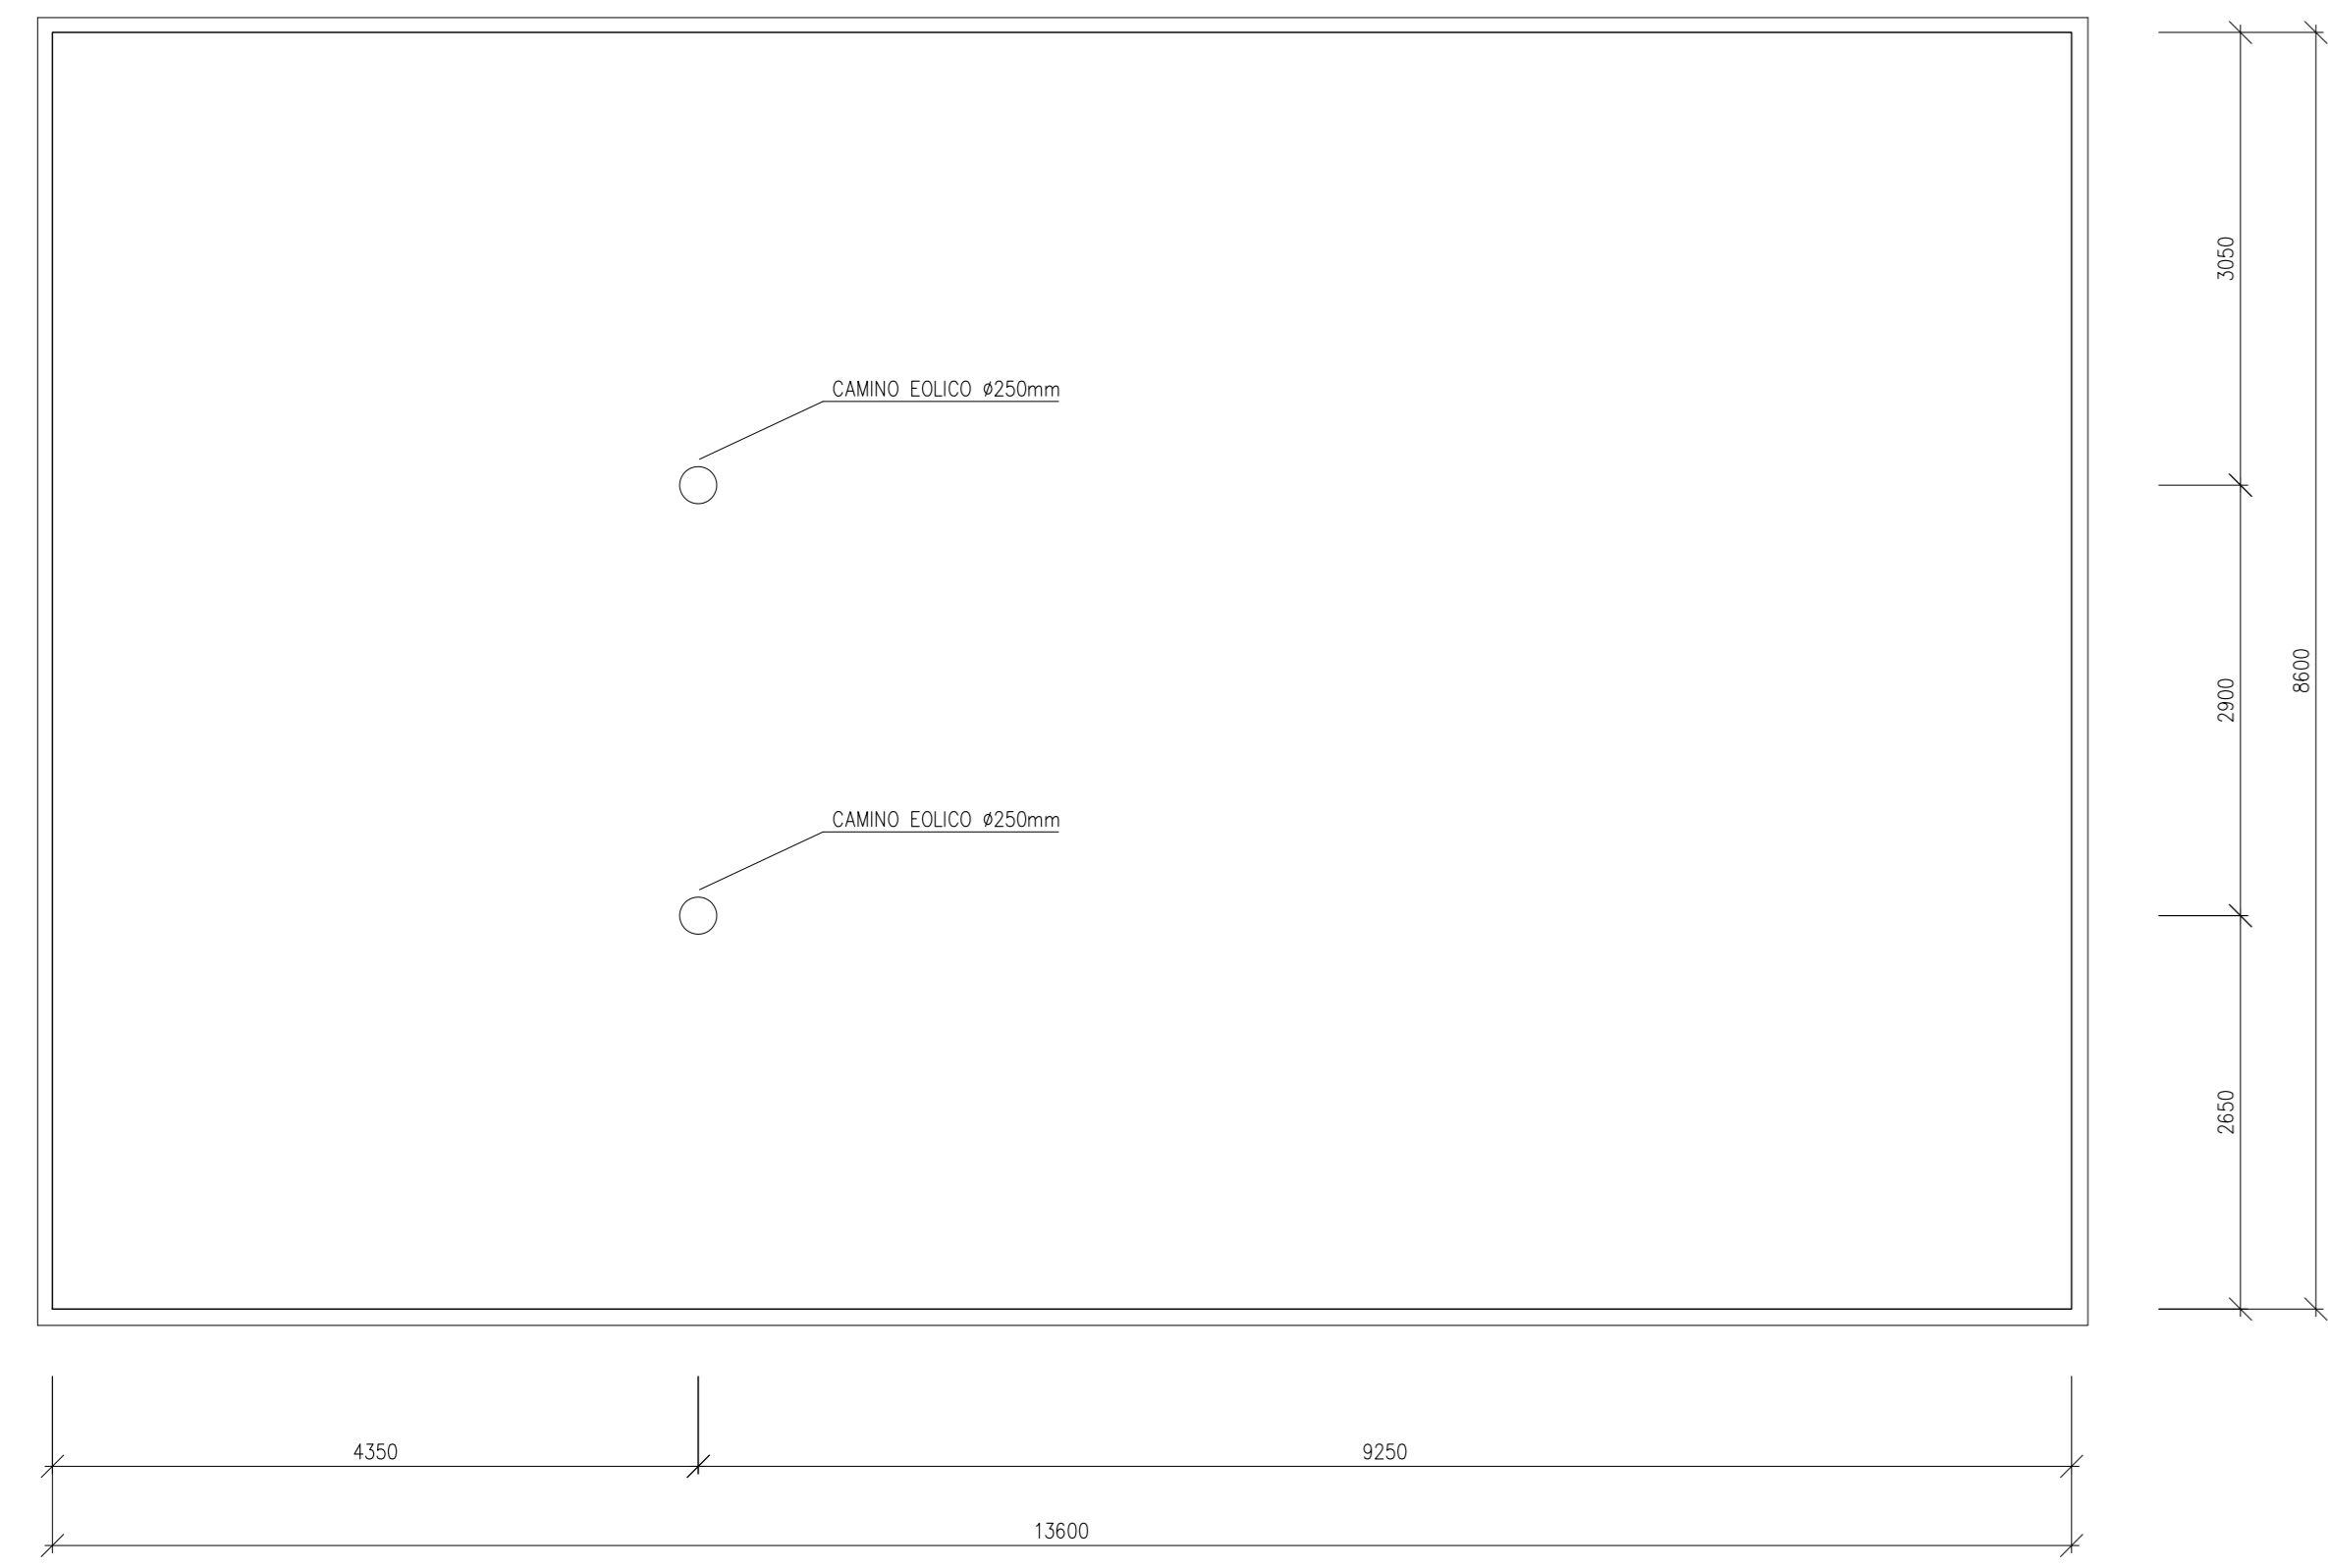


VISTA A

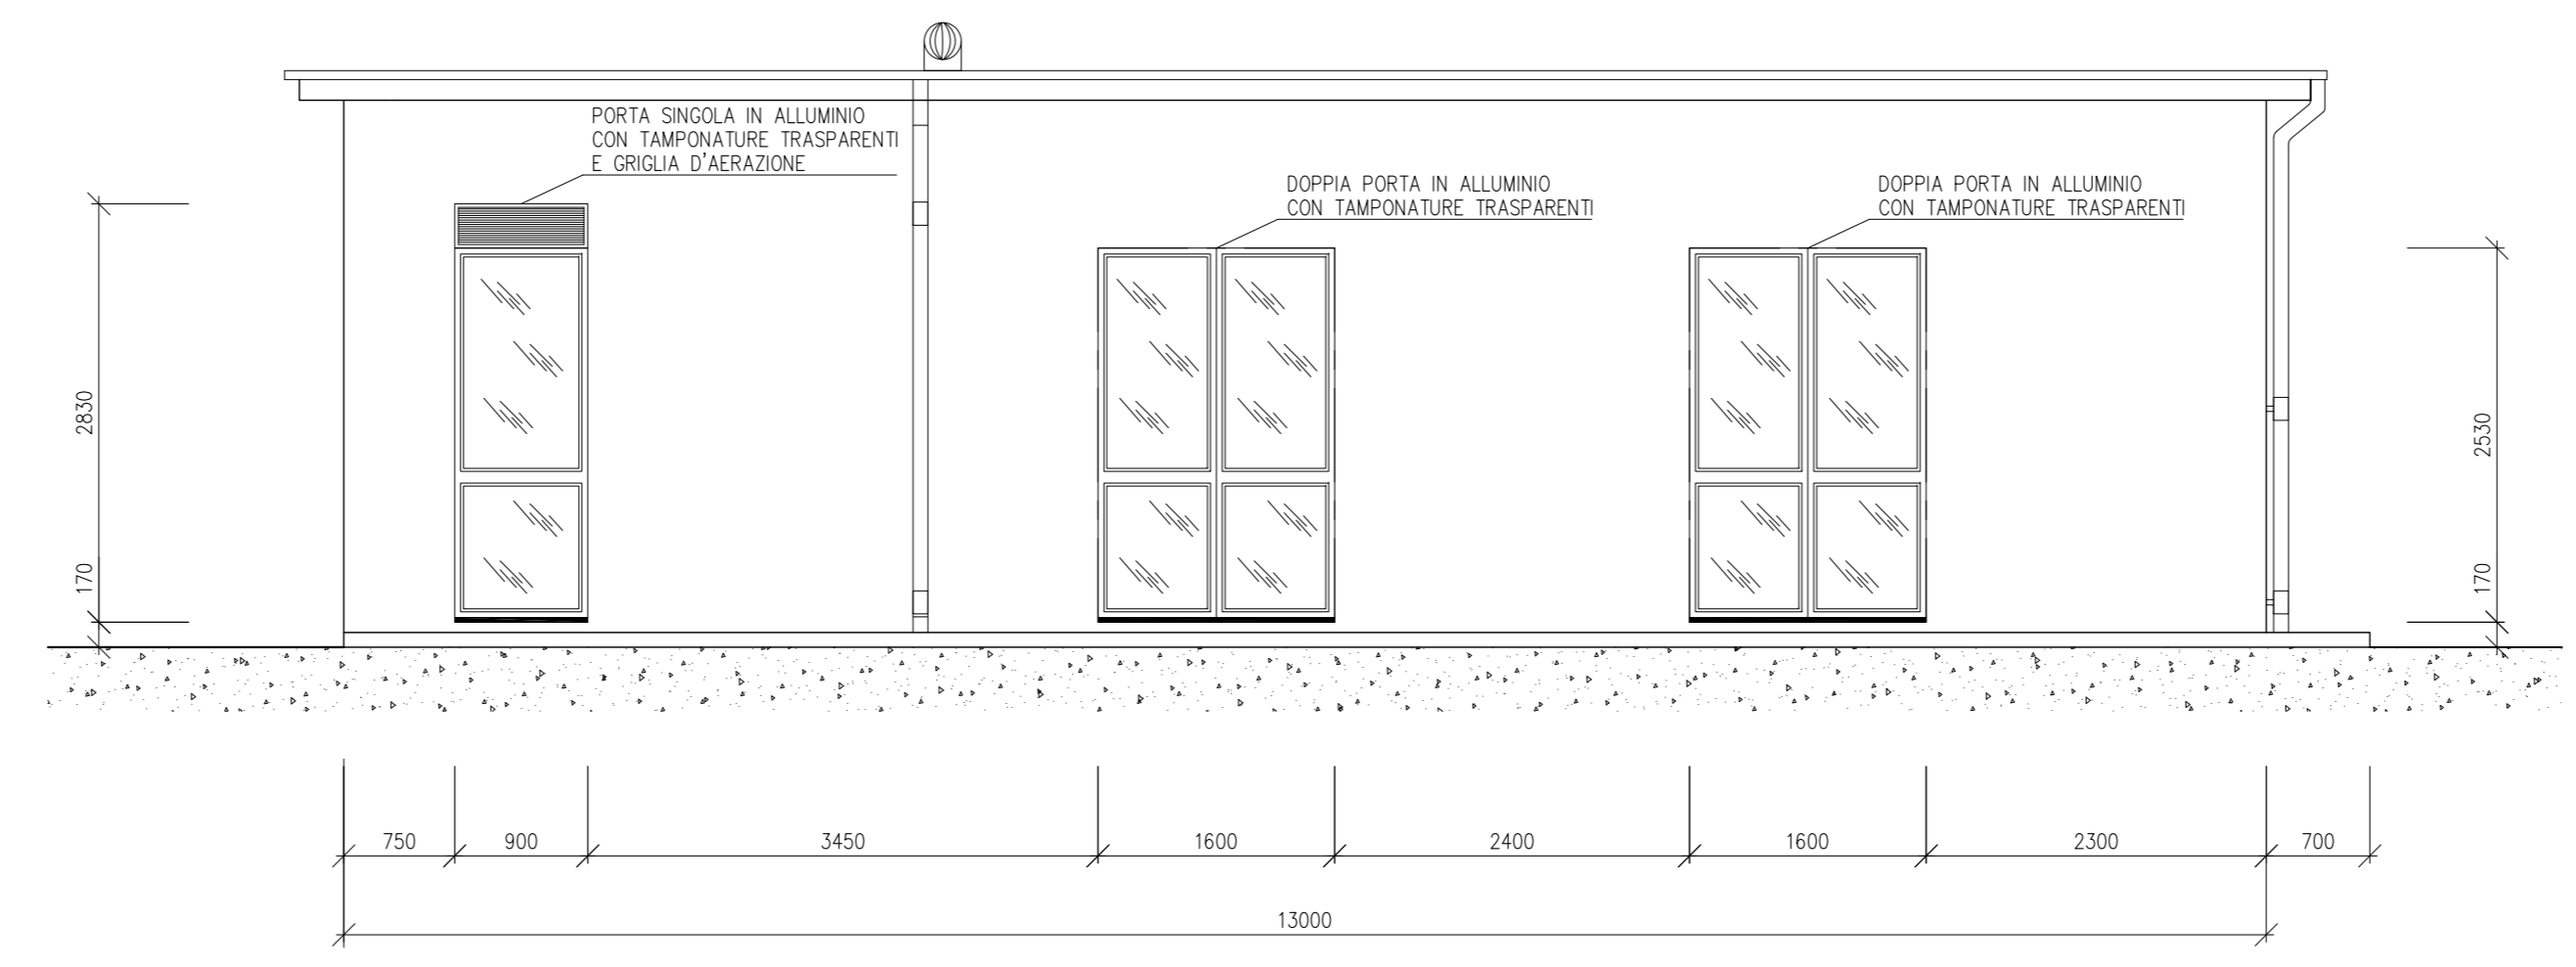


VISTA B

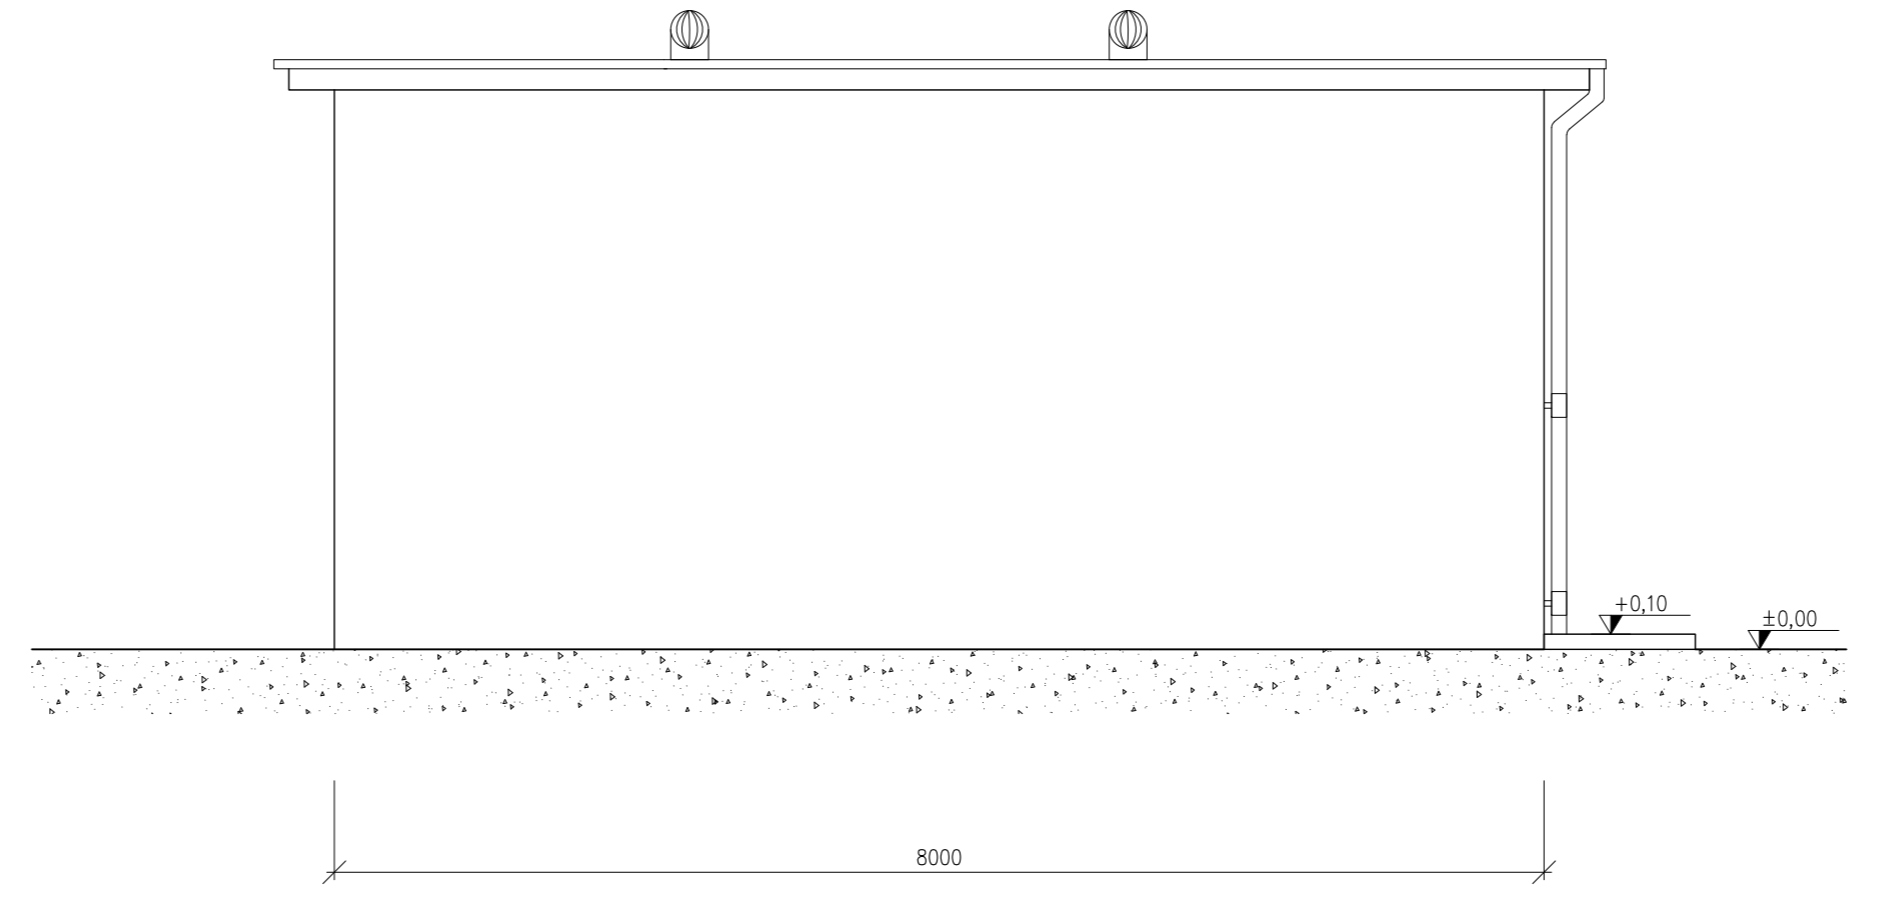

VISTA C

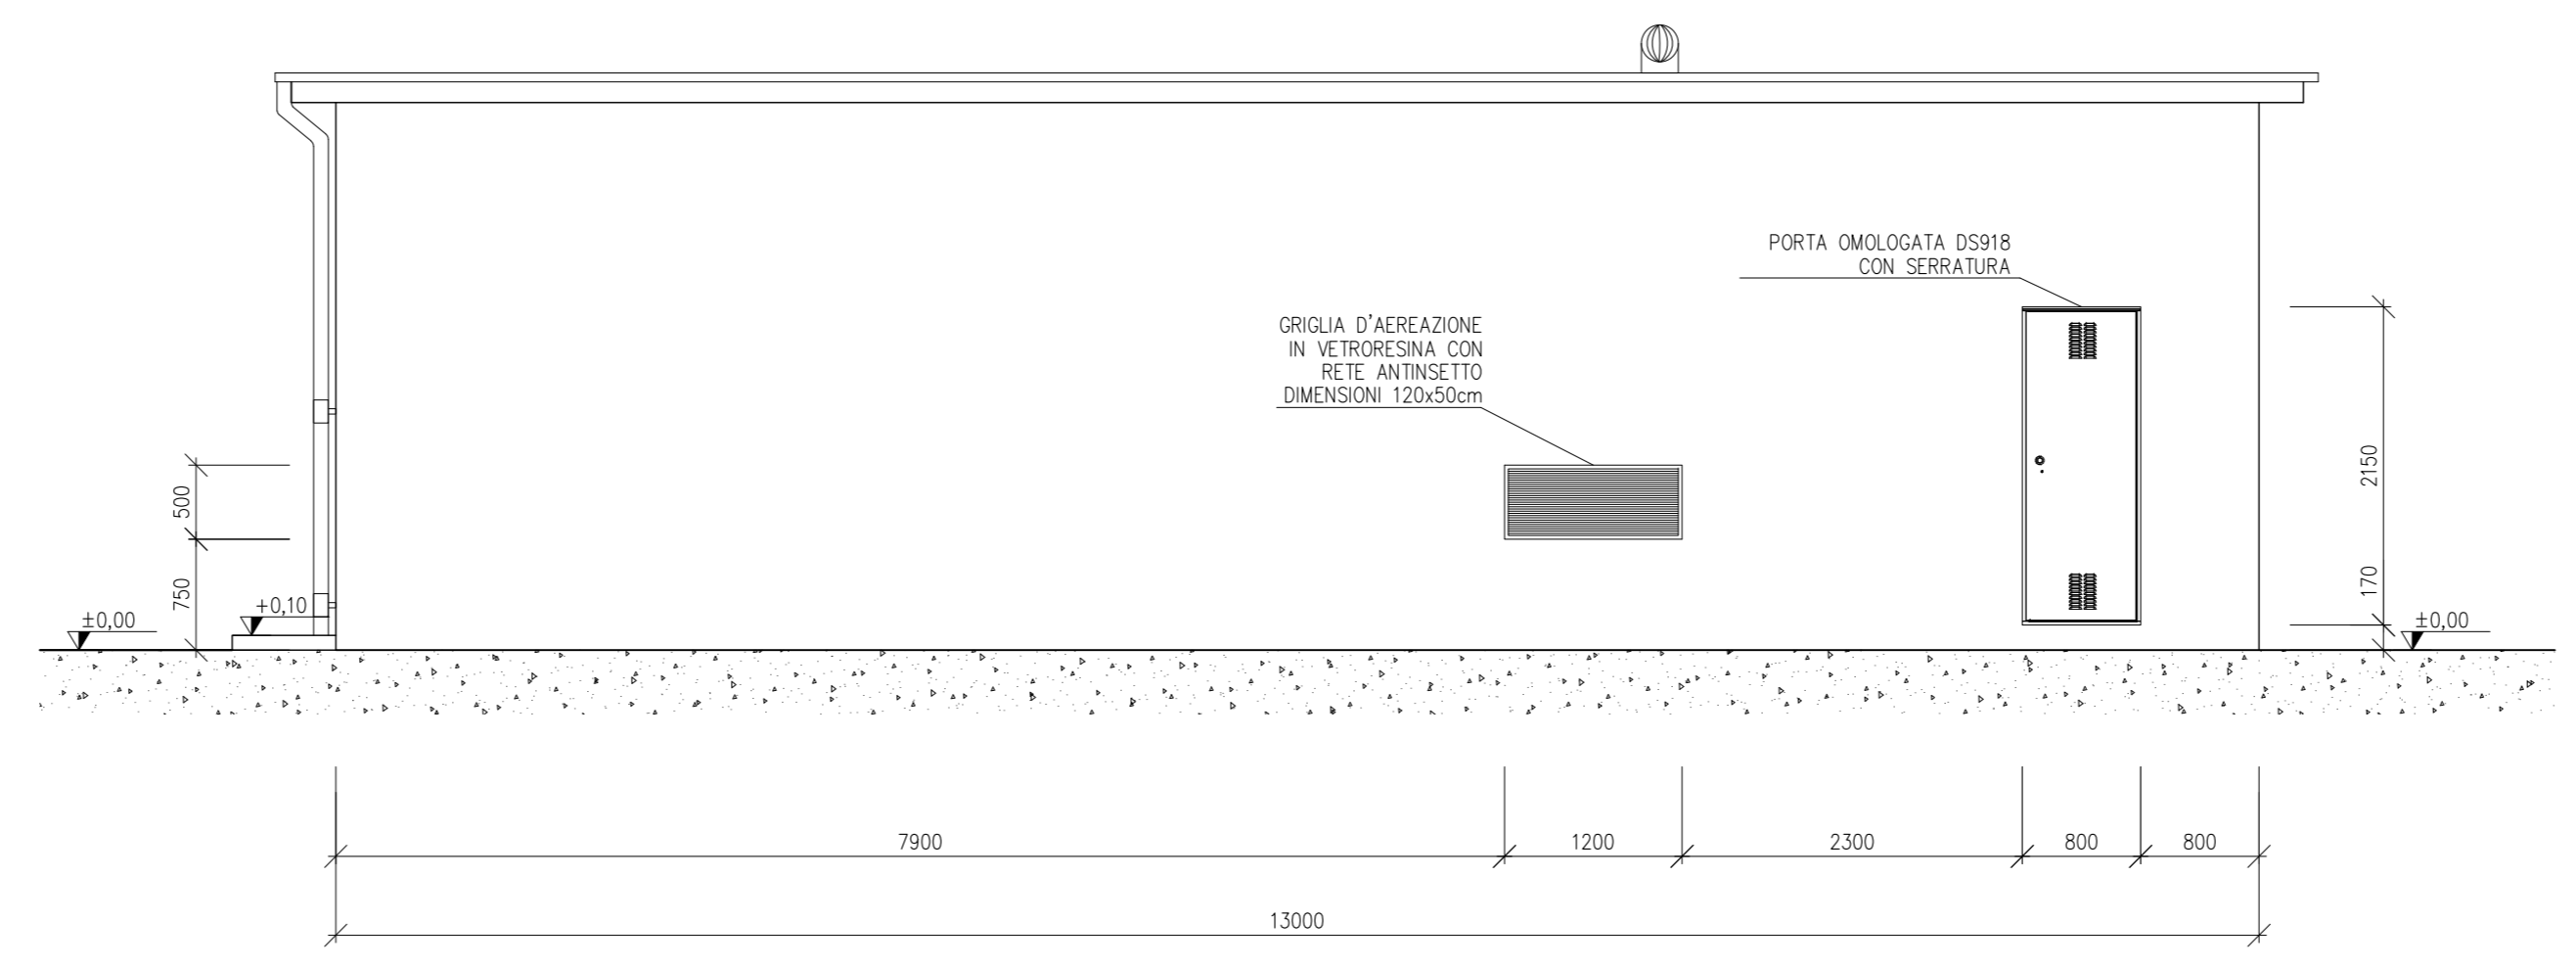

VISTA D

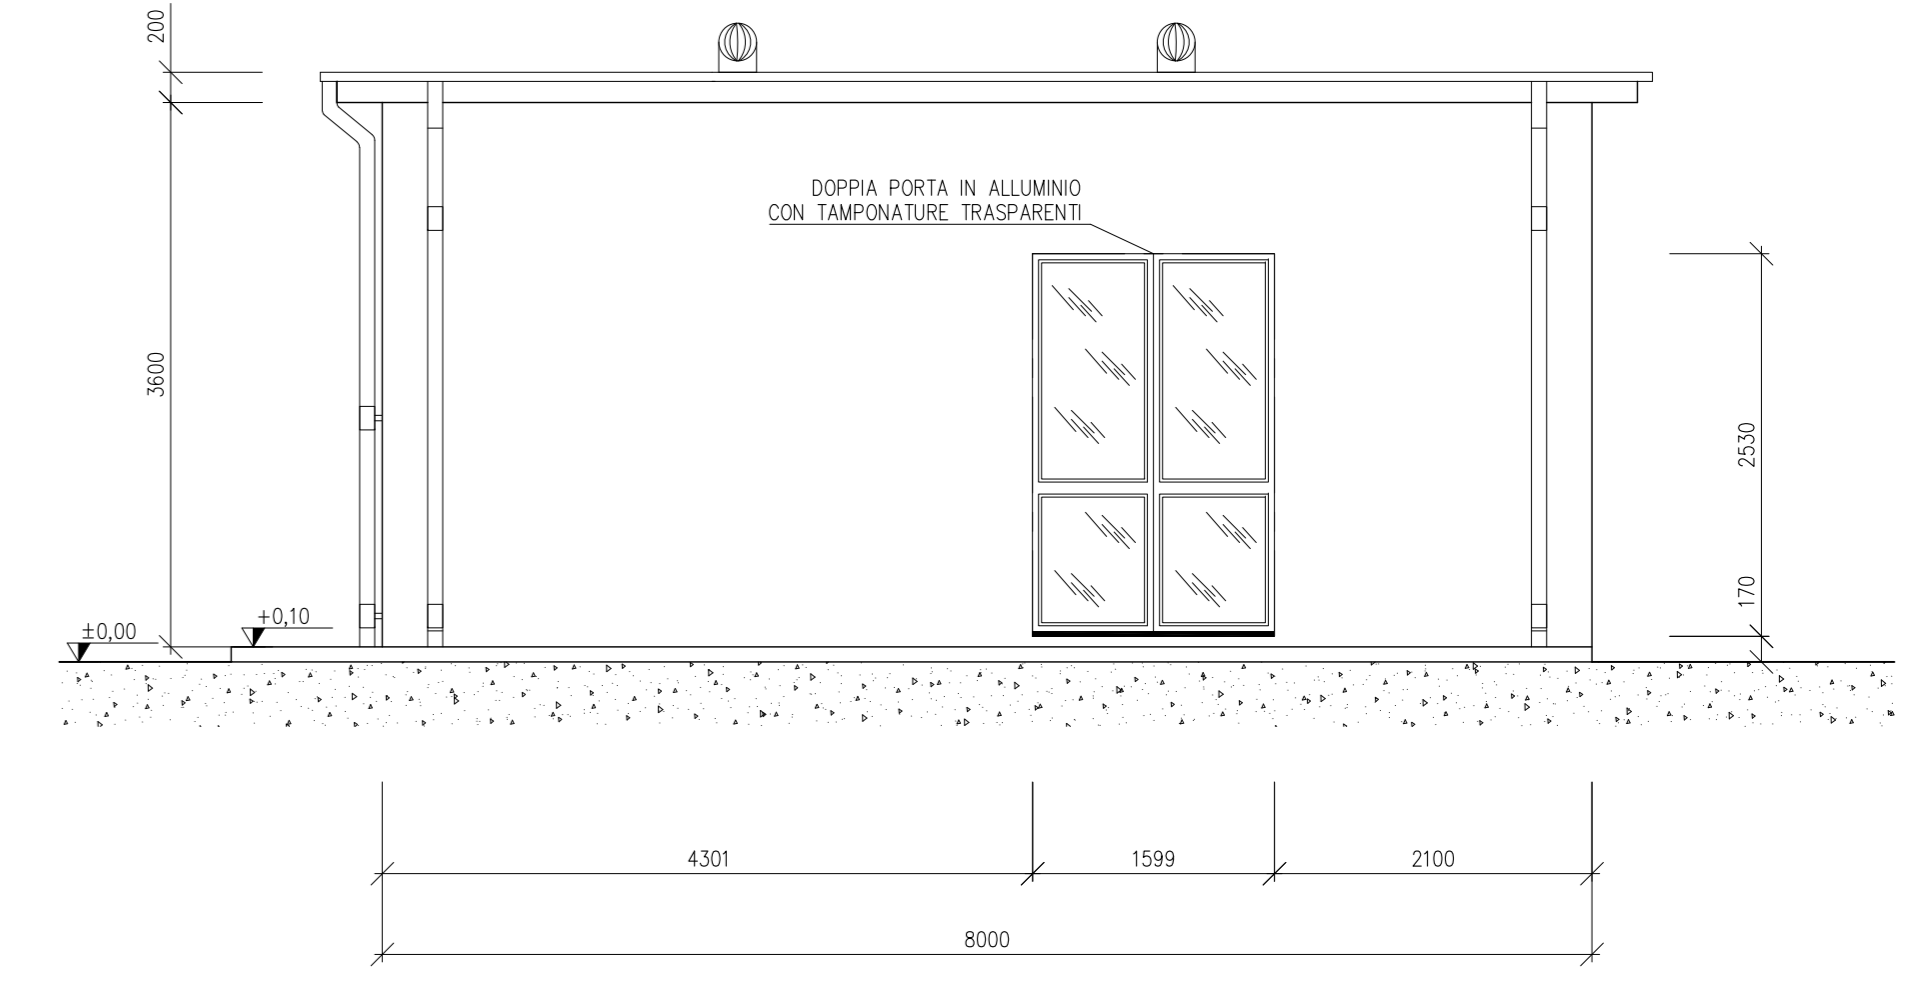

A		25/03/22	Condizione	Bolognesi	Eyegoni	Emissione per autorizzazione
REVISIONE	DATA	ELABORATO	VERIFICATO	APPROVATO	DESCRIZIONE	
CONTENUTE						IMPIANTO
						MONITORIO 21.7
						TITOLO
						ARCHITETTONICO FABBRICATO
SCALA	FORMATO	FOLIO / DI	N. DOCUMENTO			
1:50	A1++	1/1	3 0 2 6 5 A			