

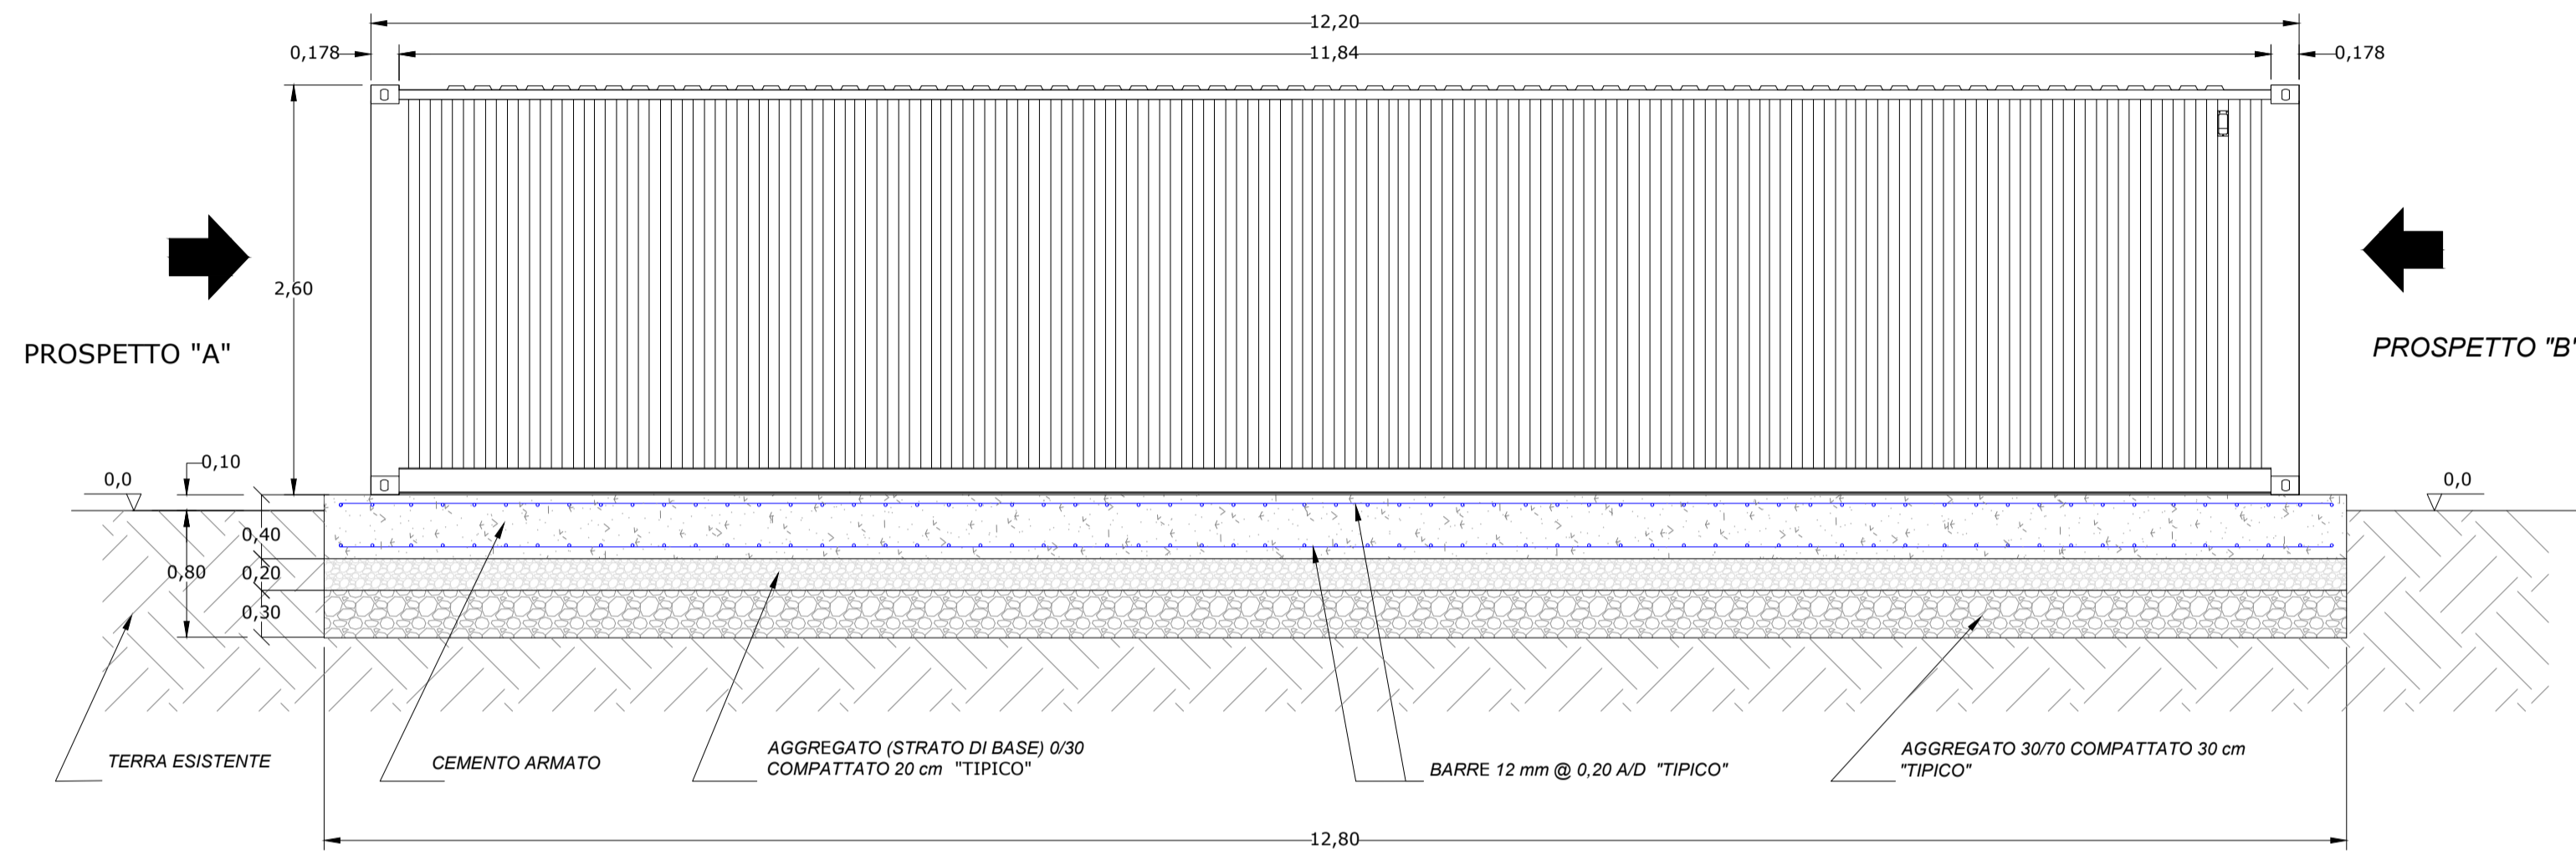


CEMENTO ARMATO CABINA STOCCAGGIO MATERIALE (VISTA IN PIANTA)

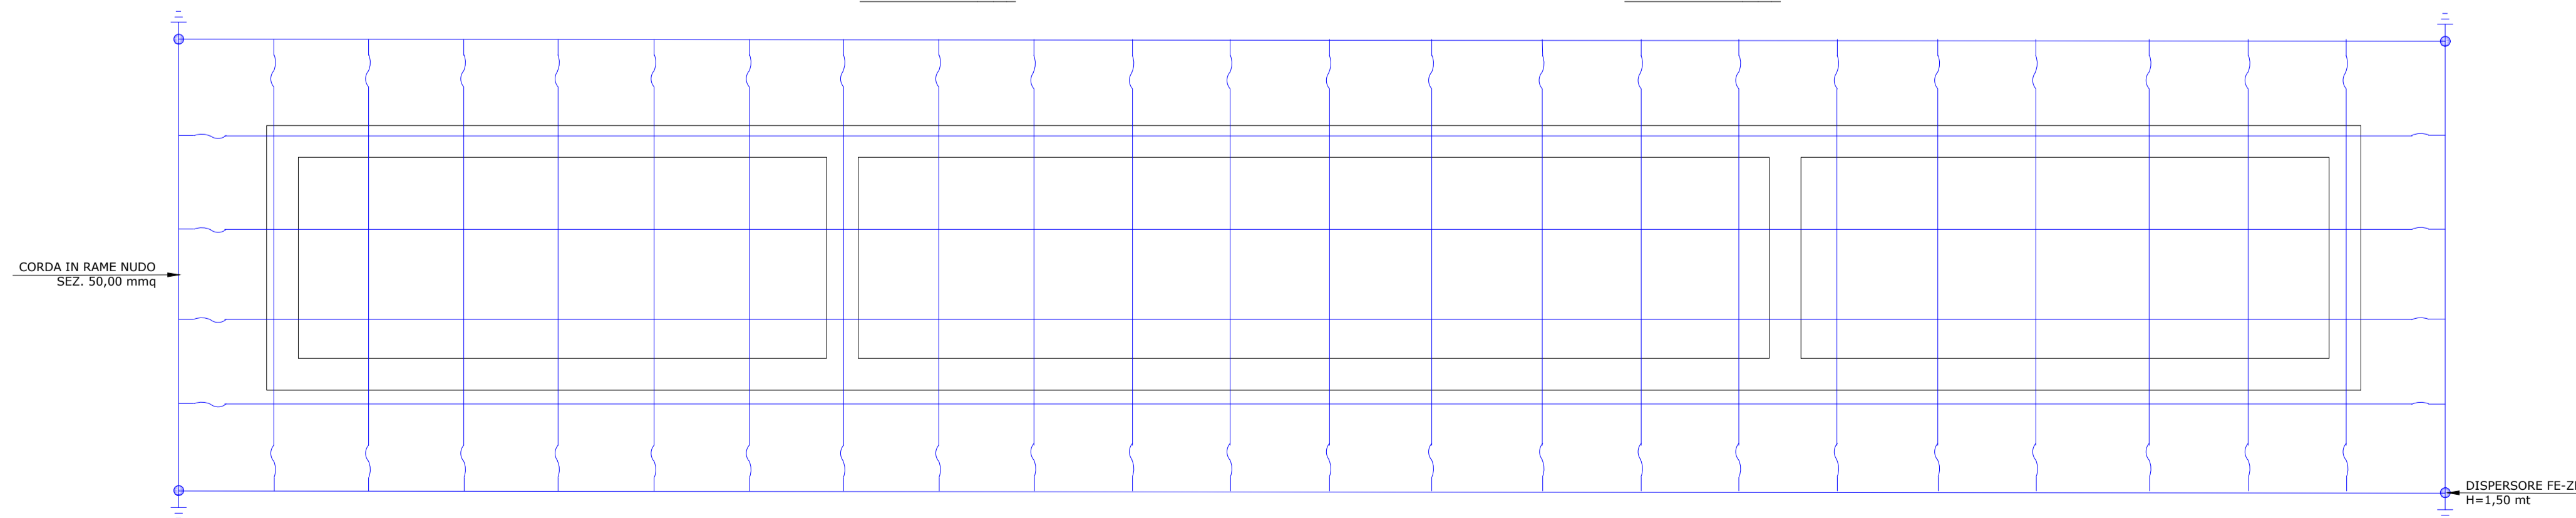


CABINA STOCCAGGIO MATERIALE (PROSPETTO)

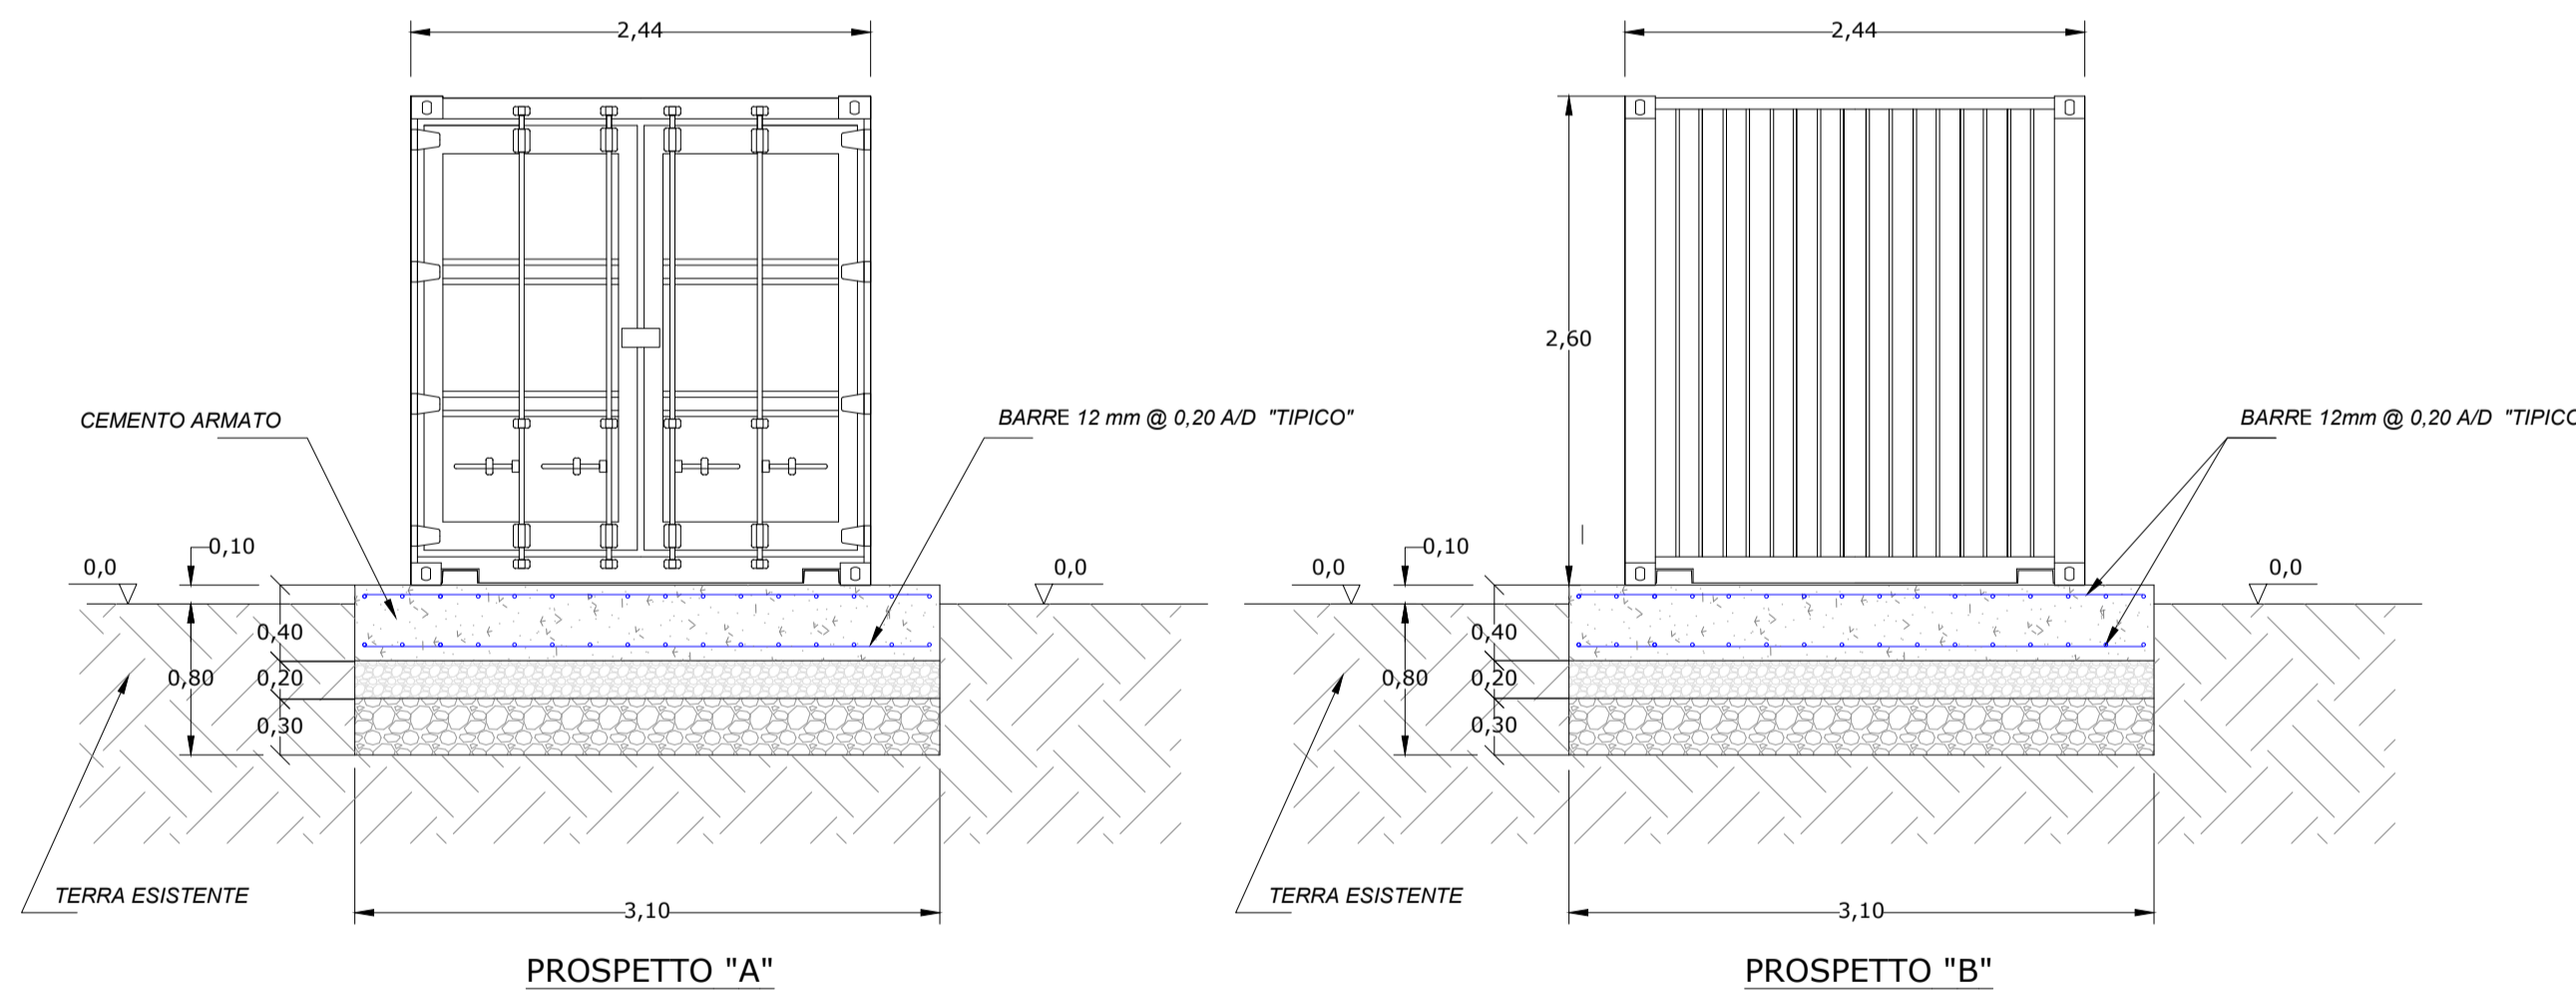

DETTAGLIO MAGLIA DI TERRA DI CABINA NON IN SCALA

IMPIANTO AGRIVOLTAICO MONTORIO NEI FRENTANI - 21,72 MWp  
CABINA STOCCAGGIO MATERIALE  
DIMENSIONI IN m / SCALA 1:40

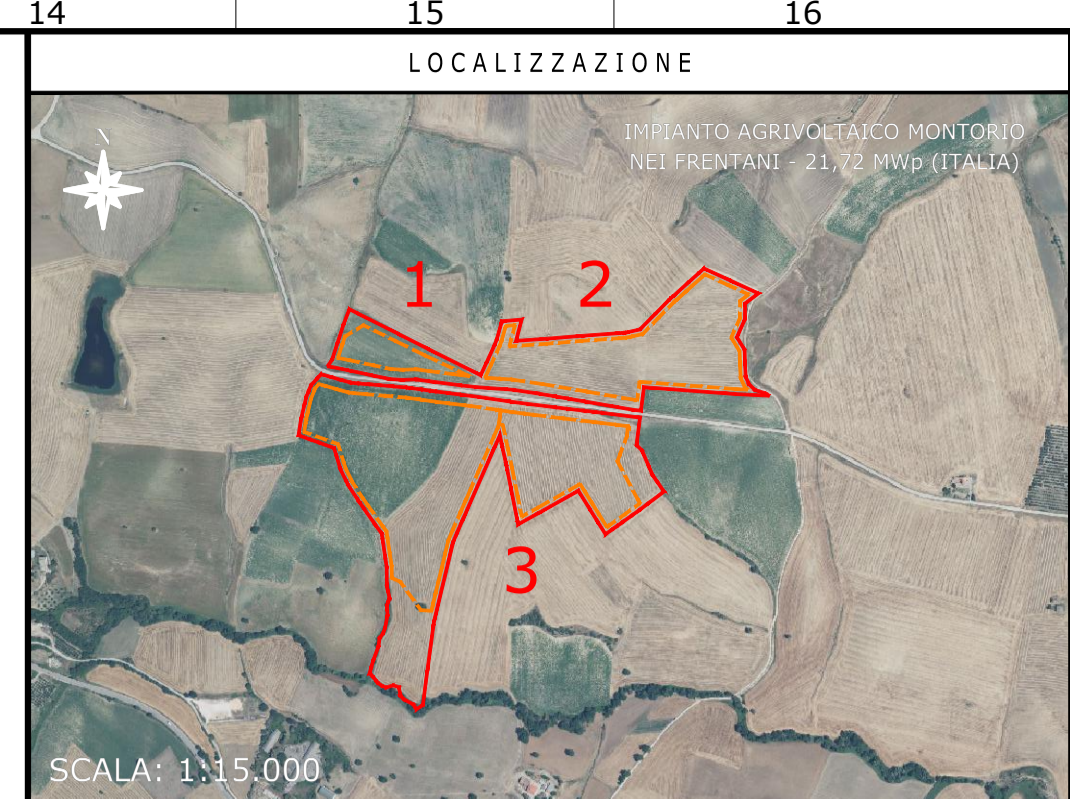

NOTE / TIMBRI

PROGETTISTI

Ingegnere  
Michele Di stefano  
(per NRG Plus Italia S.r.l.)  
mdistefano@nrgplus.global



Responsabile tecnico  
Ingegnere  
Maurizio De Donno  
(per NRG Plus Italia S.r.l.)  
mdedonno@nrgplus.global



IL PROMOTORE:

LEGENDA

- LIMITE LOTTO
- PV AREA
- 1-2-... IDENTIFICAZIONE AREA MODULI FOTOVOLTAICI

REV	DATA	DESCRIZIONE	PREP.	DISSEG.	VERIF.	APPR.
1	03/05/23	EMISSIONE AGGIORNATA	E.G	R.S	A.M	M.DD
0	11/02/22	EMISSIONE FINALE	L.A	F.C	R.V	M.DD

IL PROMOTORE:  
**GREEN VENTURE MONTORIO S.R.L.**  
P.IVA 02324050687  
Viale Giorgio Ribotta 21  
Eurosky Tower - Int. 0B3, 00144 Roma  
PEC: greenventuremontorio@pec.it  
Codice Cliente:

PROGETTO:  
IMPIANTO AGRIVOLTAICO MONTORIO NEI FRENTANI - 21,72 MWp  
DOCUMENTI:  
CABINA STOCCAGGIO MATERIALE

LOCALIZZAZIONE		INFORMAZIONE DI PROGETTO		FASE	
CITTA': MONTORIO NEI F.	SORGENTE: SOLARE	AREA[m <sup>2</sup> ]: 22,10			
PROVINCIA: CAMPOBASSO	PAC[MW]: 16,65	GCR[%]: 60,30		PERMESSI	
REGIONE: MOLISE	PDC[MWp]: 21,72				
COORDINATE		DETTAGLI DI PROGETTO			
LAT: 41,78°	N.PAN: 36,192	N.INV: 102	PITCH[m]: 7,20		
LONG: 14,98°	P.PAN[Wp]: 600	P.INV[kVA]: 204 - 215	N.STR: 1.104 (2P16)		
ALT[m]: 300	STRU: FISSE	INCL: 25°	S4 (2P8)		
NOME		REGISTRAZIONE	FIRMA	DATA	
PREPARATO	-	-	-	03/05/23	
DISEGNATO	-	-	-	03/05/23	
VERIFICATO	-	-	-	03/05/23	
APPROVATO	-	-	-	03/05/23	
TAVOLA No	SCALA	IMPIANTO	D. T. S. DOC.	REV.	FASE
1 DI 1	1:40				EMI.