


LEGENDA

- Limite ISTAT Regioni
- Limite ISTAT Comuni
- Limite Lotto
- Limite Impianto FV
- Stazione Elettrica 380/150 kV Larino esistente
- Punto di raccolta 150 kV in progetto
- Cavidotto interrato MT 30 kV in progetto
- Cavidotto interrato AT 150 kV in progetto


PAI Pericolosità da Frana Distretto

- Pericolosità estremamente
- Pericolosità
- Pericolosità
- Profili di verifica

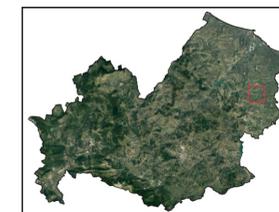


Sfondo Immagine Satellitare

Scala 1:5.000
(da originale su base CTR)

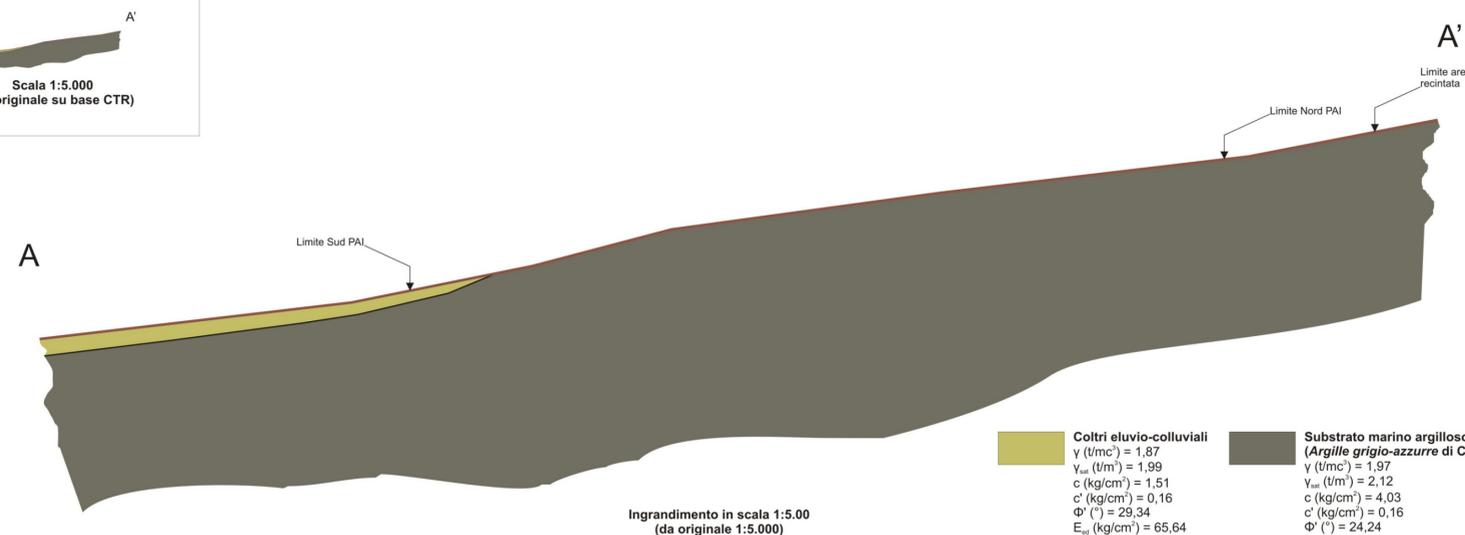

- Coltri eluvio-colluviali**
 γ (U/m^3) = 1,87
 γ_{sat} (U/m^3) = 1,99
 c (kg/cm^2) = 0,16
 Φ ($^\circ$) = 29,34
 E_w (kg/cm^2) = 65,64
- Substrato marino argilloso (Argille grigio-azzurre di Crescenti)**
 γ (U/m^3) = 1,97
 γ_{sat} (U/m^3) = 2,12
 c (kg/cm^2) = 4,03
 c' (kg/cm^2) = 0,16
 Φ ($^\circ$) = 24,24
 E_w (kg/cm^2) = 108,06

Scala 1:5.000
(da originale su base CTR)

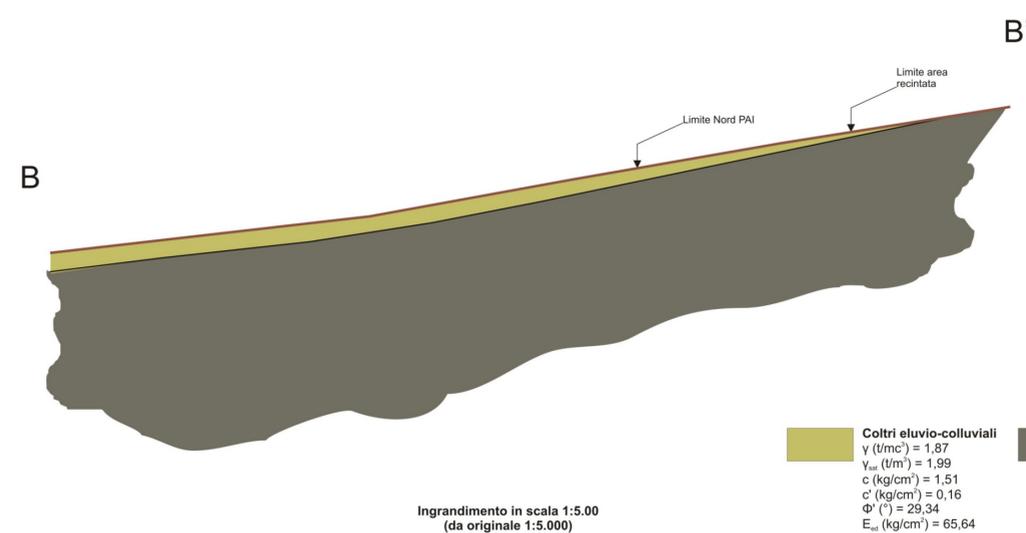

- Coltri eluvio-colluviali**
 γ (U/m^3) = 1,87
 γ_{sat} (U/m^3) = 1,99
 c (kg/cm^2) = 0,16
 Φ ($^\circ$) = 29,34
 E_w (kg/cm^2) = 65,64
- Substrato marino argilloso (Argille grigio-azzurre di Crescenti)**
 γ (U/m^3) = 1,97
 γ_{sat} (U/m^3) = 2,12
 c (kg/cm^2) = 4,03
 c' (kg/cm^2) = 0,16
 Φ ($^\circ$) = 24,24
 E_w (kg/cm^2) = 108,06

	GREEN VENTURE MONTORIO S.R.L. Viale Giorgio Ribotta 21 Eurosky Tower - Interno 0B3 00144 Roma (RM) P. IVA - 02324050687	REGIONE MOLISE	PROVINCIA CAMPOBASSO
		COMUNI MONTORIO NEI FRENTANI LARINO	
	PROGETTO		
Impianto agrivoltaico "Montorio nei Frentani 21.7"			
Identificatore	Titolo	Scala	Data
FV21MFR-24 Rev.01	Profili morfostratigrafici e litotecnici	VARIE	Maggio 2023
FV21MFR-24	Profili morfostratigrafici e litotecnici	VARIE	Aprile 2022
PROFESSIONISTI		Firma digitale	
Dott. Geologo Giancarlo Rocco Di Berardino g.diberardino@proes.it			
Dotto.ssa Biologa Claudia Nuzzi c.nuzzi@proes.it			
RESPONSABILE TECNICO PROES SRL		Firma digitale	
Ing. Maurizio Elisio m.elisio@proes.it			
PROPONENTE		Firma digitale	
GREEN VENTURE MONTORIO S.R.L.			