
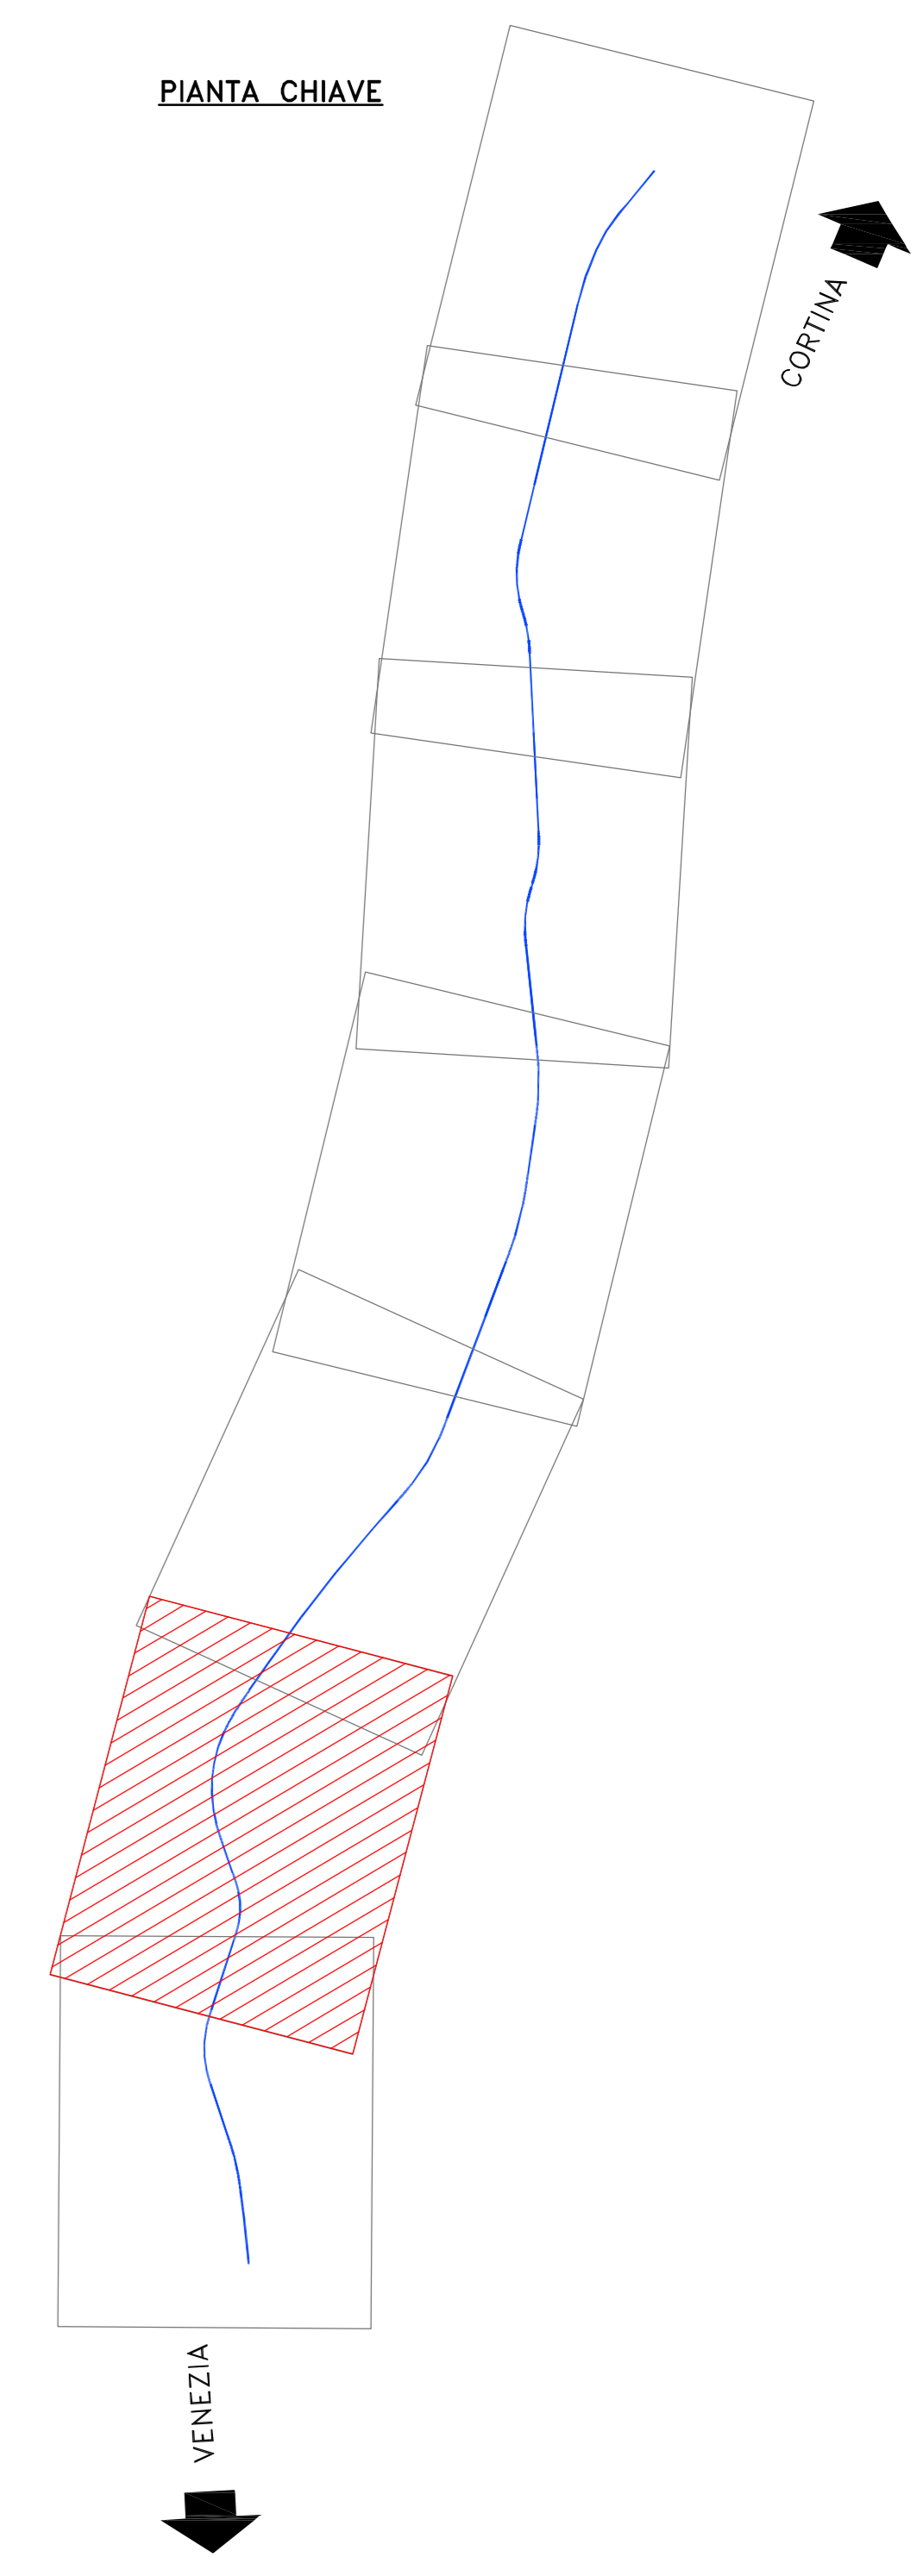


PIANTA CHIAVE

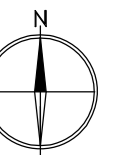

Direzione Progettazione

S.S.51 "ALEMAGNA"  
VARIANTE DI LONGARONE

PROGETTO FATTIBILITA' TECNICA ED ECONOMICA cod. VE407

PROGETTAZIONE: ATI VIA - SERING - WDP - BRENDO

<b>RESPONSABILE DELL'INTEGRAZIONE DELLE PRESTAZIONI SPECIALISTICHE e PROGETTISTA</b> Dott. Ing. Massimo Capasso (Ord. Ing. Prov. Roma 426031)	<b>GRUPPO DI PROGETTAZIONE</b> AMAGGIARA MAXAGNOLI
<b>PROGETTISTA:</b> Responsabile Topografia: Dott. Ing. Massimo Capasso (Ord. Ing. Prov. Roma 426031) Responsabile Strutture: Dott. Ing. Giovanni Pizzoli (Ord. Ing. Prov. Roma 272567) Responsabile Idraulica e impianti: Dott. Ing. Sergio Di Majo (Ord. Ing. Prov. Palermo 2872) Responsabile Ambiente: Dott. Ing. Francesco Venturi (Ord. Ing. Prov. Roma 14662)	
<b>GEOLOGO:</b> Dott. Ing. Enrico Comaroli (Ord. Ing. Prov. Roma 513636)	
<b>COORDINATORE SICUREZZA IN FASE DI PROGETTAZIONE:</b> Dott. Ing. Massimo Capasso (Ord. Ing. Prov. Roma 426031)	
<b>COORDINATORE ATTIVITA' DI PROGETTAZIONE:</b> Dott. Ing. Mariastefano Maradeo (Ord. Ing. Prov. Roma 426411)	
<b>VISTO: IL RESPONSABILE DEL PROCEDIMENTO:</b> Dott. Ing. Ettore Di Gallo (Ord. Ing. Genova)	

ELABORATI GENERALI  
RILIEVI PLANO ALTIMETRICI  
Planimetria dello stato di fatto - Tav. 02

CODICE PROGETTO		NOME FILE		REVISIONE	SCALA:
PROGETTO	LV: PROG. ANNO	VE407_TOEGOOCTPLO2_A		A	1:2000
DPVE0407	D 21	CODICE ELAB. TOEGOOCTPLO2			
D					
C					
B					
A	EMISSIONE	SET. 2021	W.DIOLLI	M.MERENDINO	M.CAPASSO
REV.	DESCRIZIONE	DATA	REDATTO	VERIFICATO	APPROVATO

VENEZIA ←

→ CORTINA

1:1000 - D:\Branca\_3\Branca\_3.dwg - 1/1/2021 - 11:00