



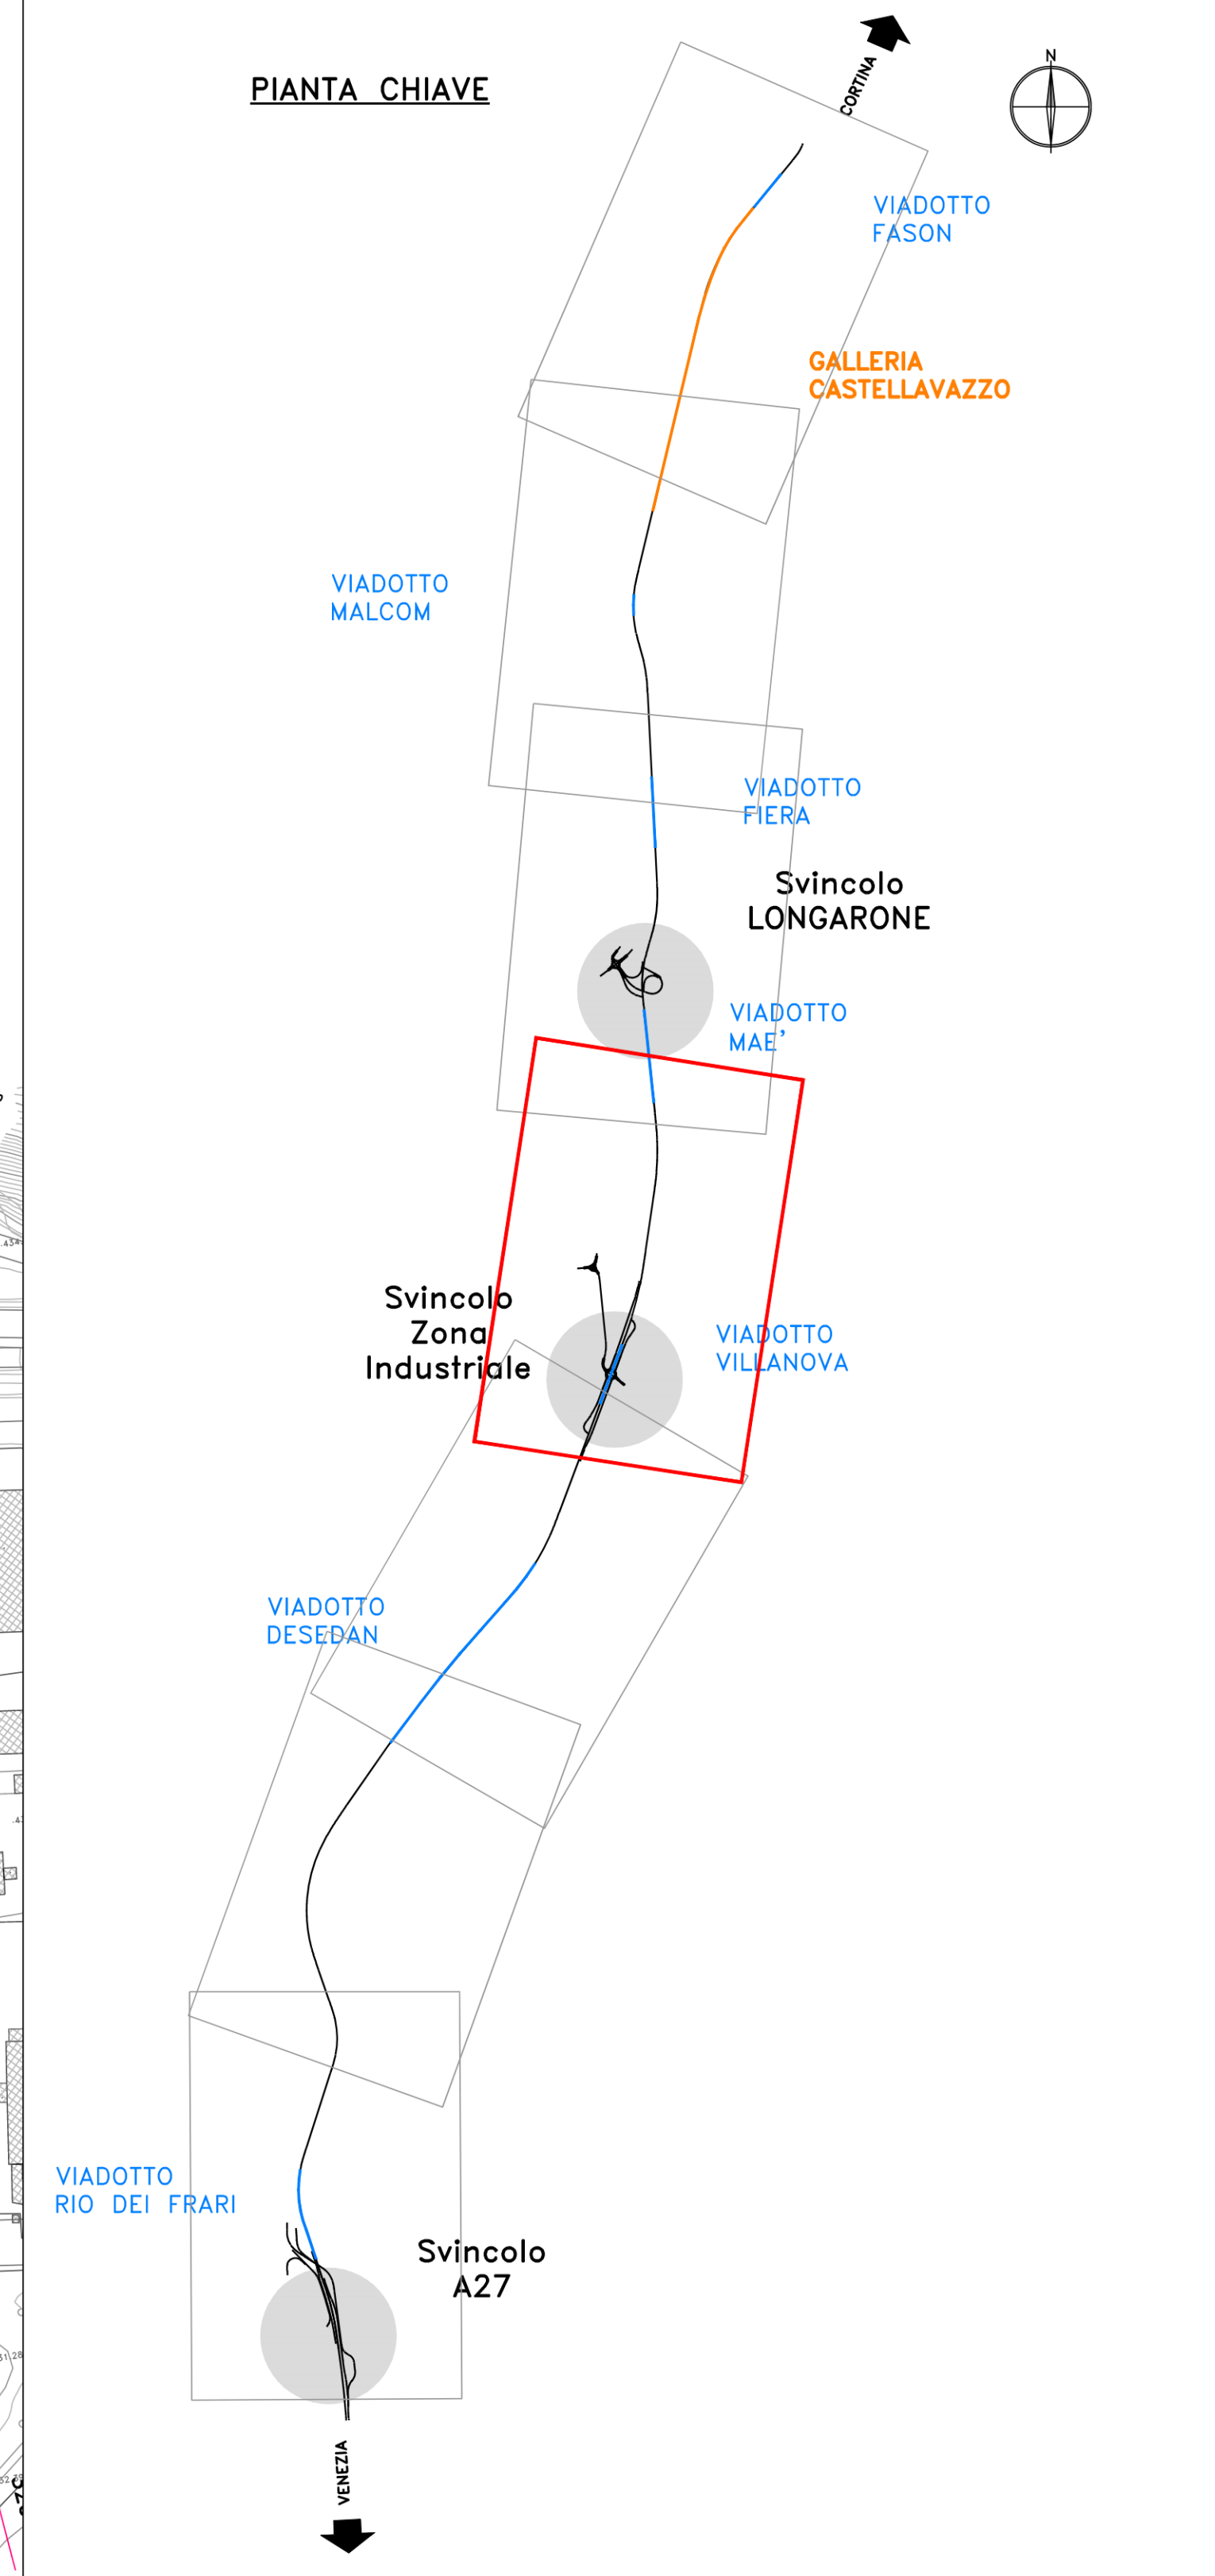

LEGENDA

XX.XXX+XX Interferenze con il reticolo idrografico

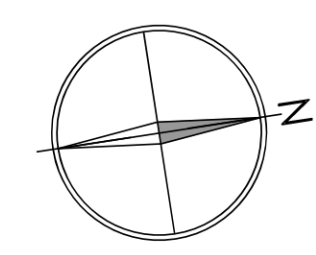

Direzione Progettazione

S.S.51"ALEMAGNA"

VARIANTE DI LONGARONE

PROGETTO FATTIBILITA' TECNICA ED ECONOMICA


cod. VE407

PROGETTISTA:
Responsabile Progetto Strada: Dott. Ing. Massimo Capasso
(Ord. Ing. Prov. Roma 2802/1)
Responsabile Struttura: Dott. Ing. Giovanni Filotto
(Ord. Ing. Prov. Roma 2776/0)
Responsabile Verifica, Sicurezza e Impianti: Dott. Ing. Sergio Di Maggio
(Ord. Ing. Prov. Roma 2852/1)
Responsabile Ambiente: Dott. Ing. Francesco Ventura
(Ord. Ing. Prov. Roma 1460/0)



GRUPPO DI PROGETTAZIONE

MANAGER:

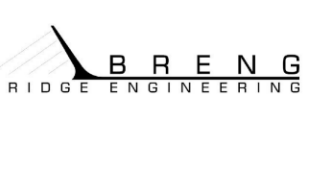
MANAGGIO:


GEOLOGO:
Dott. dell'Ente Curatore (Ord. del. Regione Sicil. 960)
COORDINATORE SICUREZZA IN FASE DI PROGETTAZIONE:
Dott. Ing. Matteo Di Giandomenico (Ord. Ing. Prov. Roma 4153/80)
COORDINATORE ATTIVITA' DI PROGETTAZIONE:
Dott. Ing. Benedicteletto Marone (Ord. Ing. Prov. Roma 4284/1)
(Ord. Ing. Prov. Roma 1460/0)

VILO: IL RESPONSABILE DEL PROCEDIMENTO:

Dott. Ing. Ettore De Cebron De La Granelles

IDROLOGIA E IDRAULICA

ASSE PRINCIPALE

Interferenze con il reticolo idrografico

Tov. 4/7

CODICE PROGETTO	PROGETTO	LV. PROG. ANNO	NOME FILE	REVISIONE	SCALA:
DPVE0407	D	21	VE407_T00ID00IDRPL01-07_A	A	1:2000
CODICE ELAB.	T00	ID00	IDRPL04		
D					
C					
B					
A	EMISSIONE				
REV.	DESCRIZIONE				

DEC. 2021

S. DI LORENZO

M. CUCCARO

M. CAPASSO

DATA

REDATTO

VERIFICATO

APPROVATO