



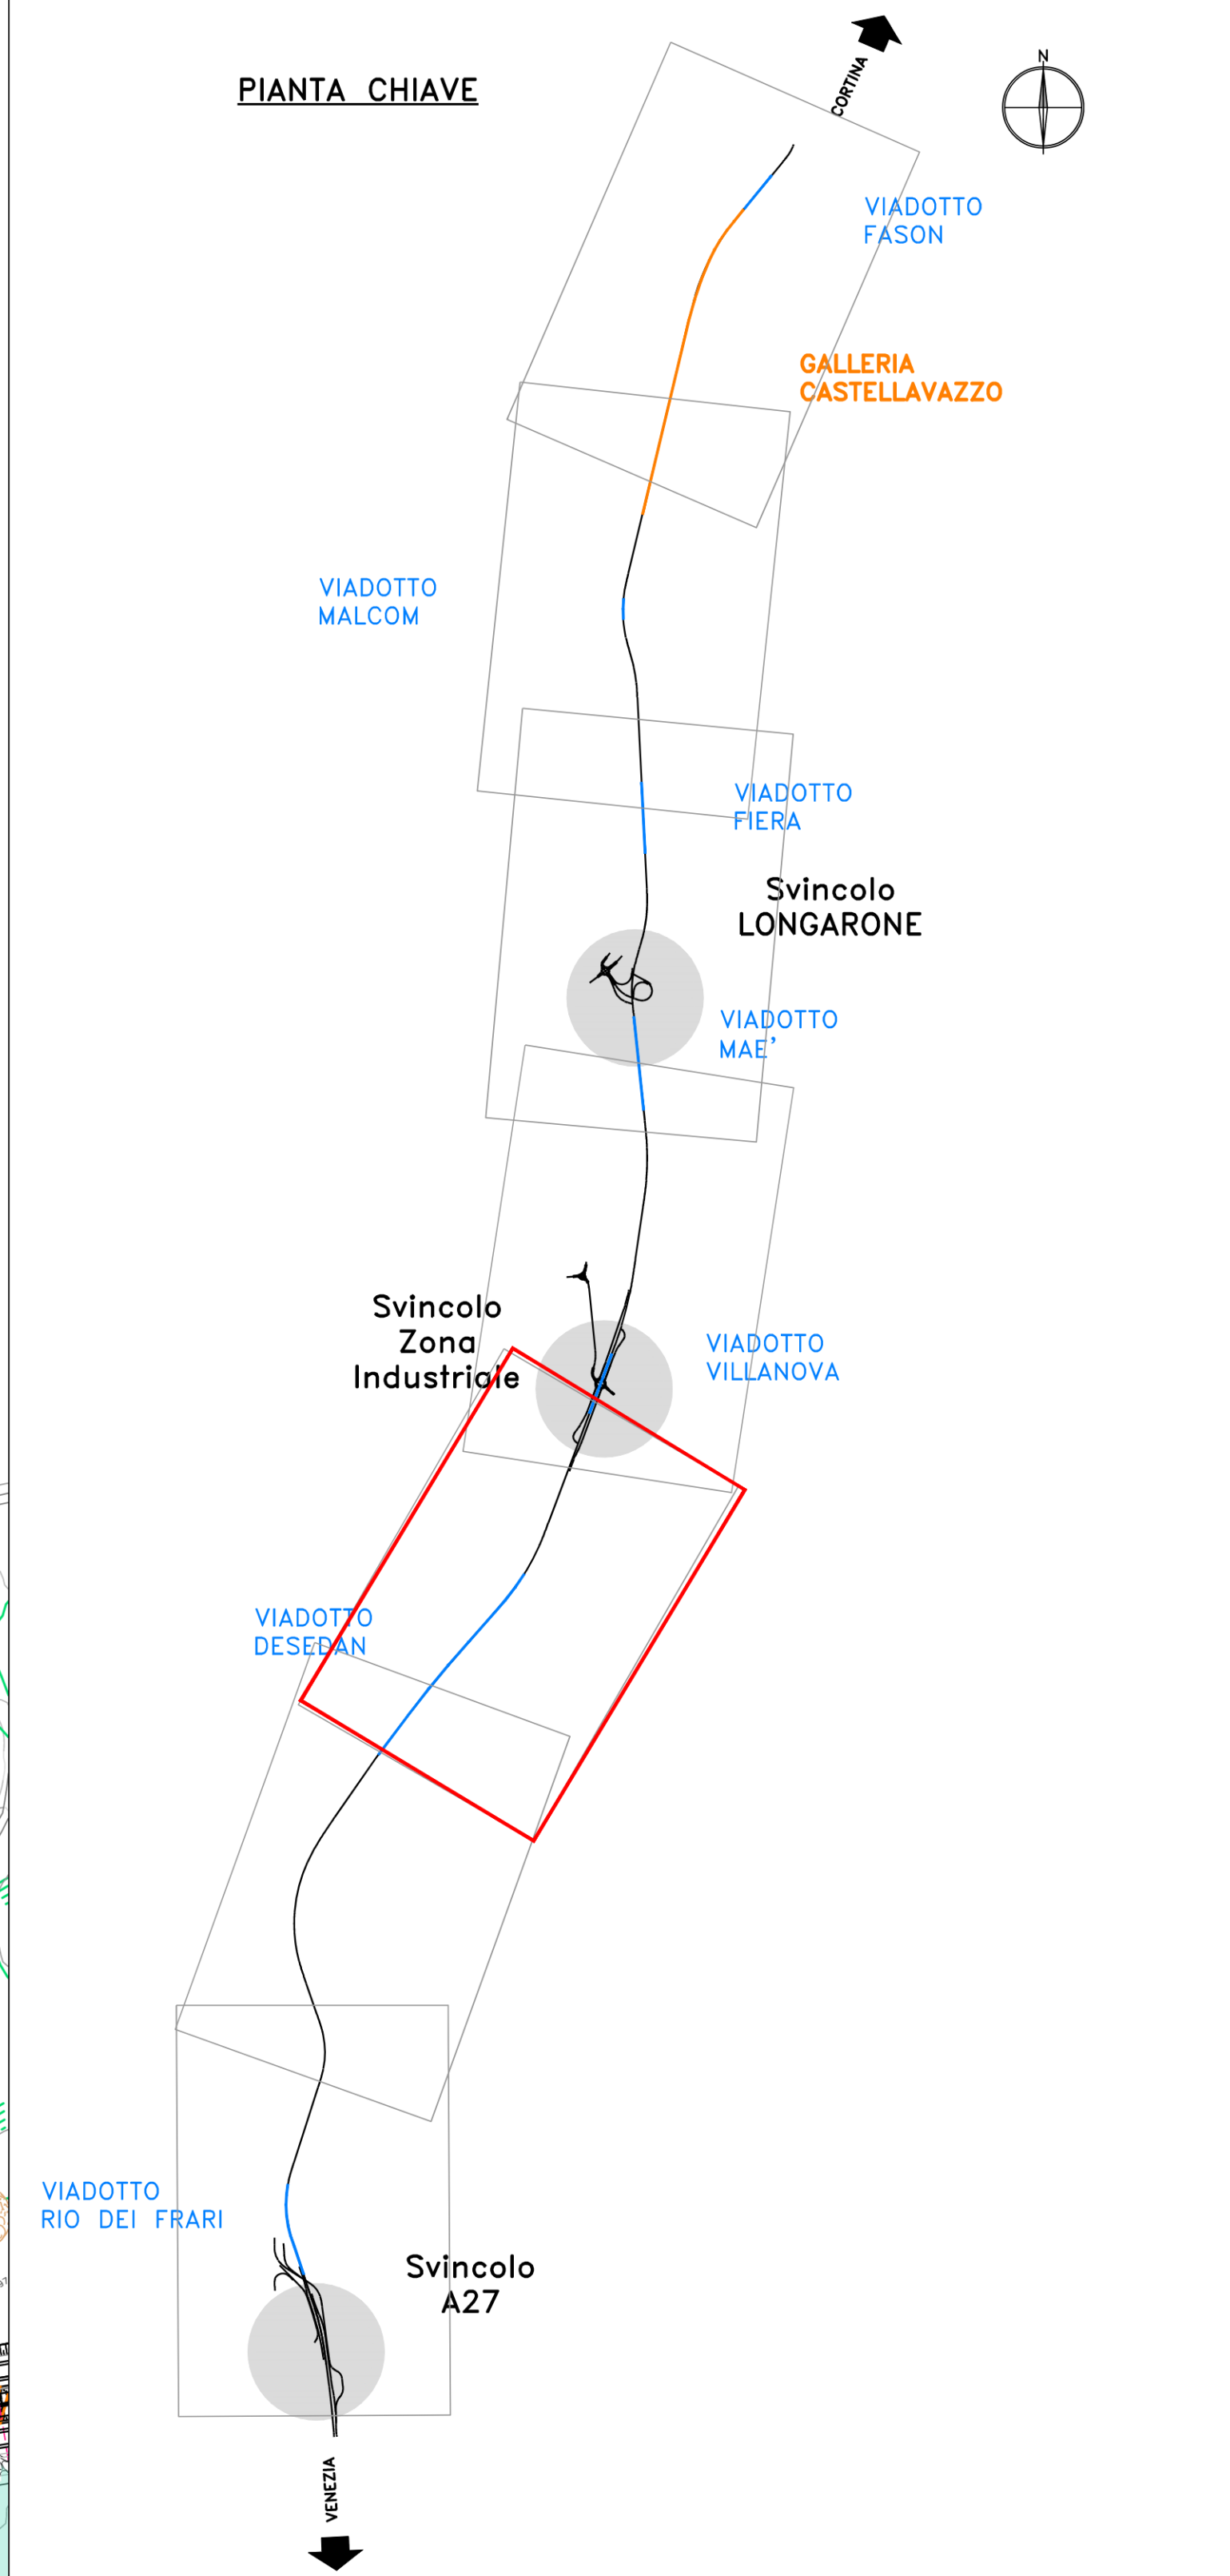

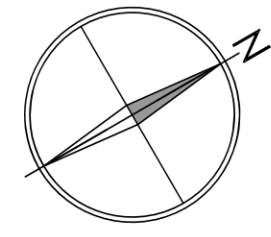

Direzione Progettazione

S.S.51 "ALEMAGNA"

Variante di Longarone

PROGETTO FATTIBILITA' TECNICA ED ECONOMICA


cod. VE.407

RESPONSABILE DELL'INTEGRAZIONE DELLE PRESTAZIONI SPECIALISTICHE E PROGETTISTA:
Dott. Ing. Massimo Capasso (Ord. Ing. Prov. Roma A26031)

PROGETTISTA:
Responsabile Progetto Stradale: Dott. Ing. Massimo Capasso (Ord. Ing. Prov. Roma A26031)
Responsabile Struttura: Dott. Ing. Giovanni Pizzoli (Ord. Ing. Prov. Roma A2760)
Responsabile Urbanistica, Geotecnica e Impianti: Dott. Ing. Sergio Scuderi (Ord. Ing. Prov. Roma A26031)
Responsabile Ambiente: Dott. Ing. Francesco Ventura (Ord. Ing. Prov. Roma A26031)

GEOLOGO:
Dott. dell'Ente Curatore (Ord. del. Regione Sicula 960)
COORDINATORE SICUREZZA IN FASE DI PROGETTAZIONE:
Dott. Ing. Matteo Di Giandomenico (Ord. Ing. Prov. Roma A15138)
COORDINATORE ATTIVITA' DI PROGETTAZIONE:
Dott. Ing. Benedicteletto Benedicteletto (Ord. Ing. Prov. Roma A28481)

VISTO: IL RESPONSABILE DEL PROCEDIMENTO:
Dott. Ing. Ettore De Ceccaroni De La Grenolles

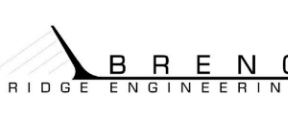GRUPPO DI PROGETTAZIONE
MANAGER/PRO: 
MANAGER/PRO: 

IDROLOGIA E IDRAULICA

ASSE PRINCIPALE

Planimetrie delle aree di esondazione – Post Operam

Tov. 3/7

CODICE PROGETTO	PROGETTO	LV. PROG. ANNO	NOME FILE	REVISIONE	SCALA:
DPVE0407	D	21	VE407_T00ID00IDRPL16-22_A	A	1:2000
CODICE ELAB.	T00	ID00	IDR	PE	10
D					
C					
B					
A	EMISSIONE	OTT. 2021	D.D. LORENZO	M. CUCIARO	M. CAPASSO
REV.	DESCRIZIONE	DATA	REDATTO	VERIFICATO	APPROVATO