


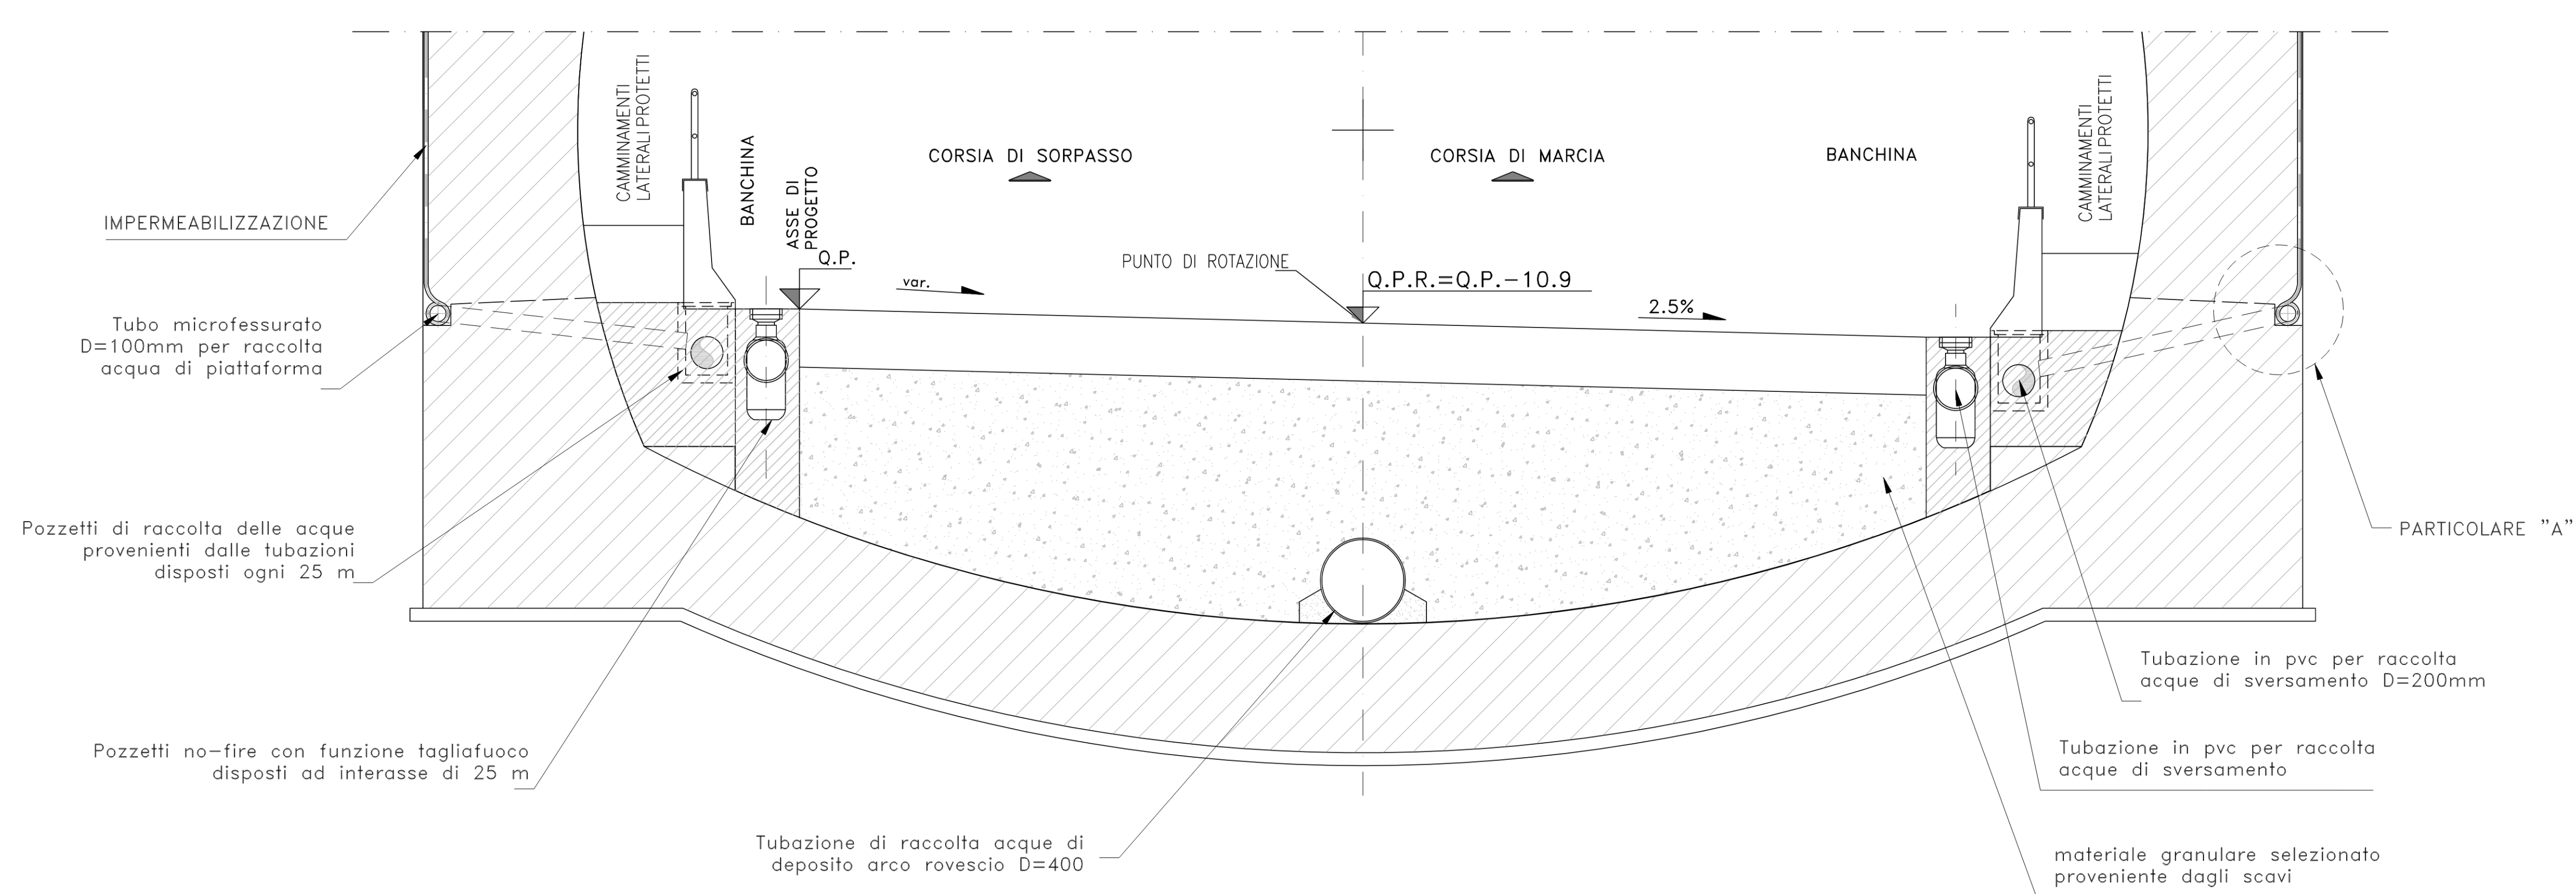
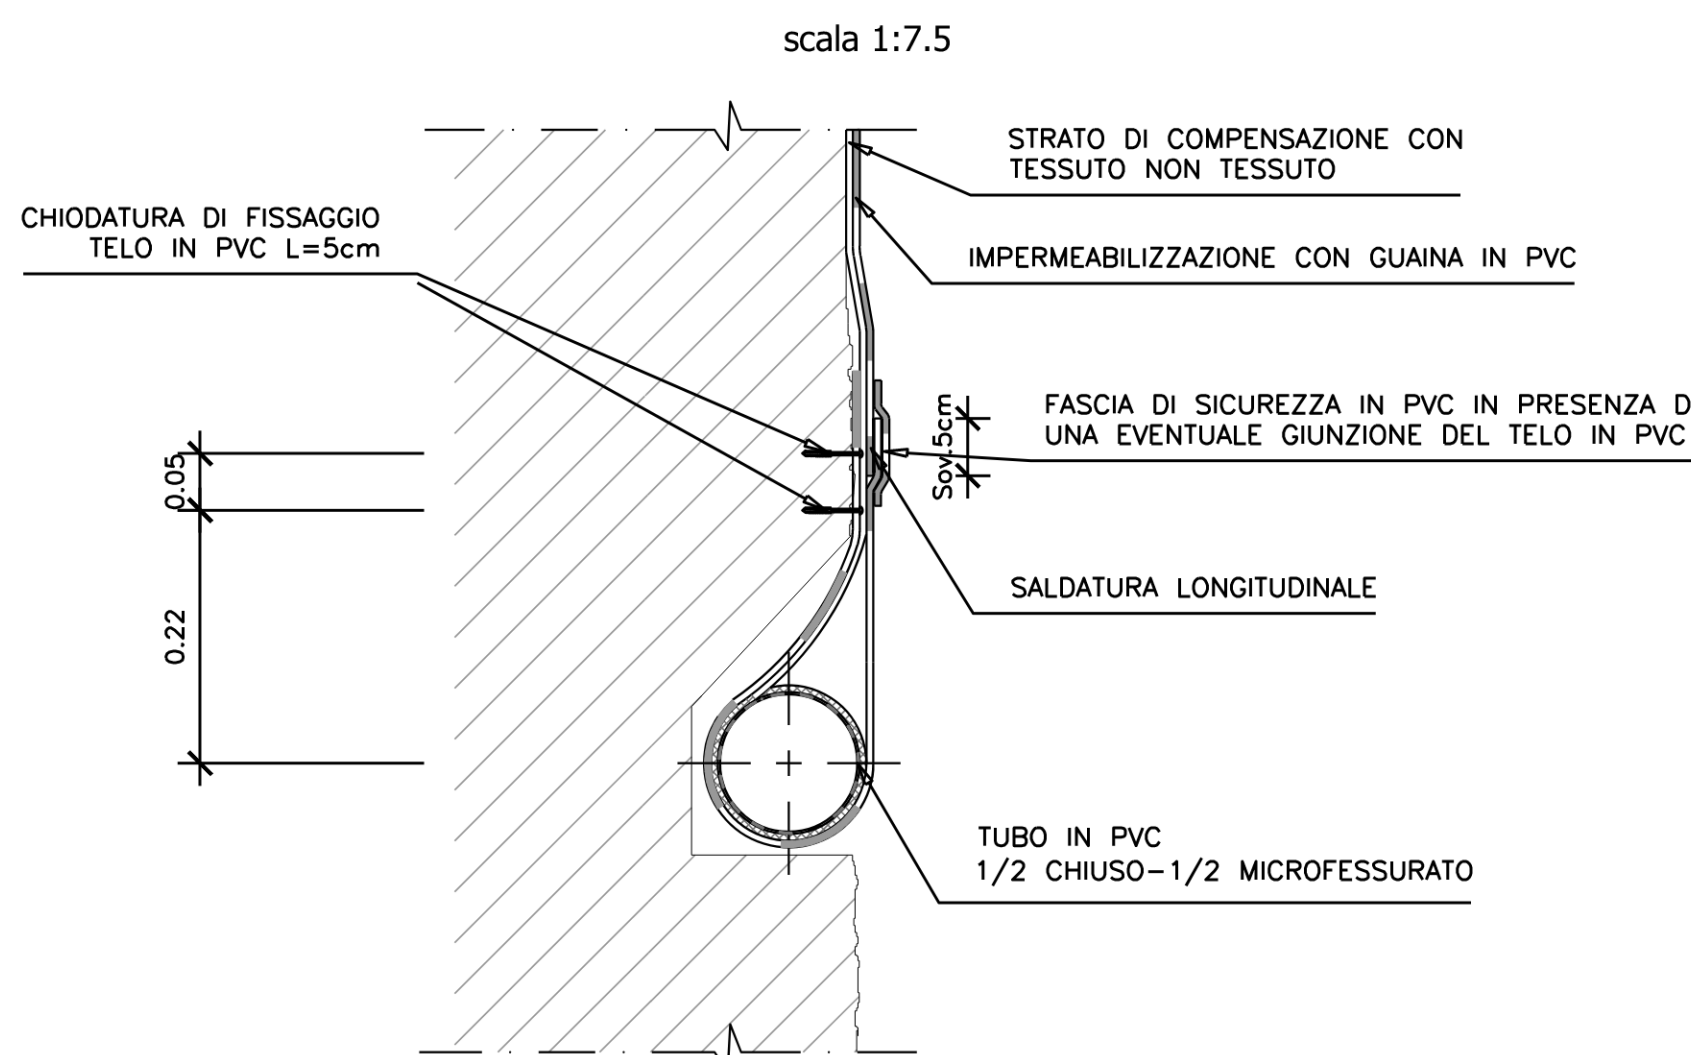
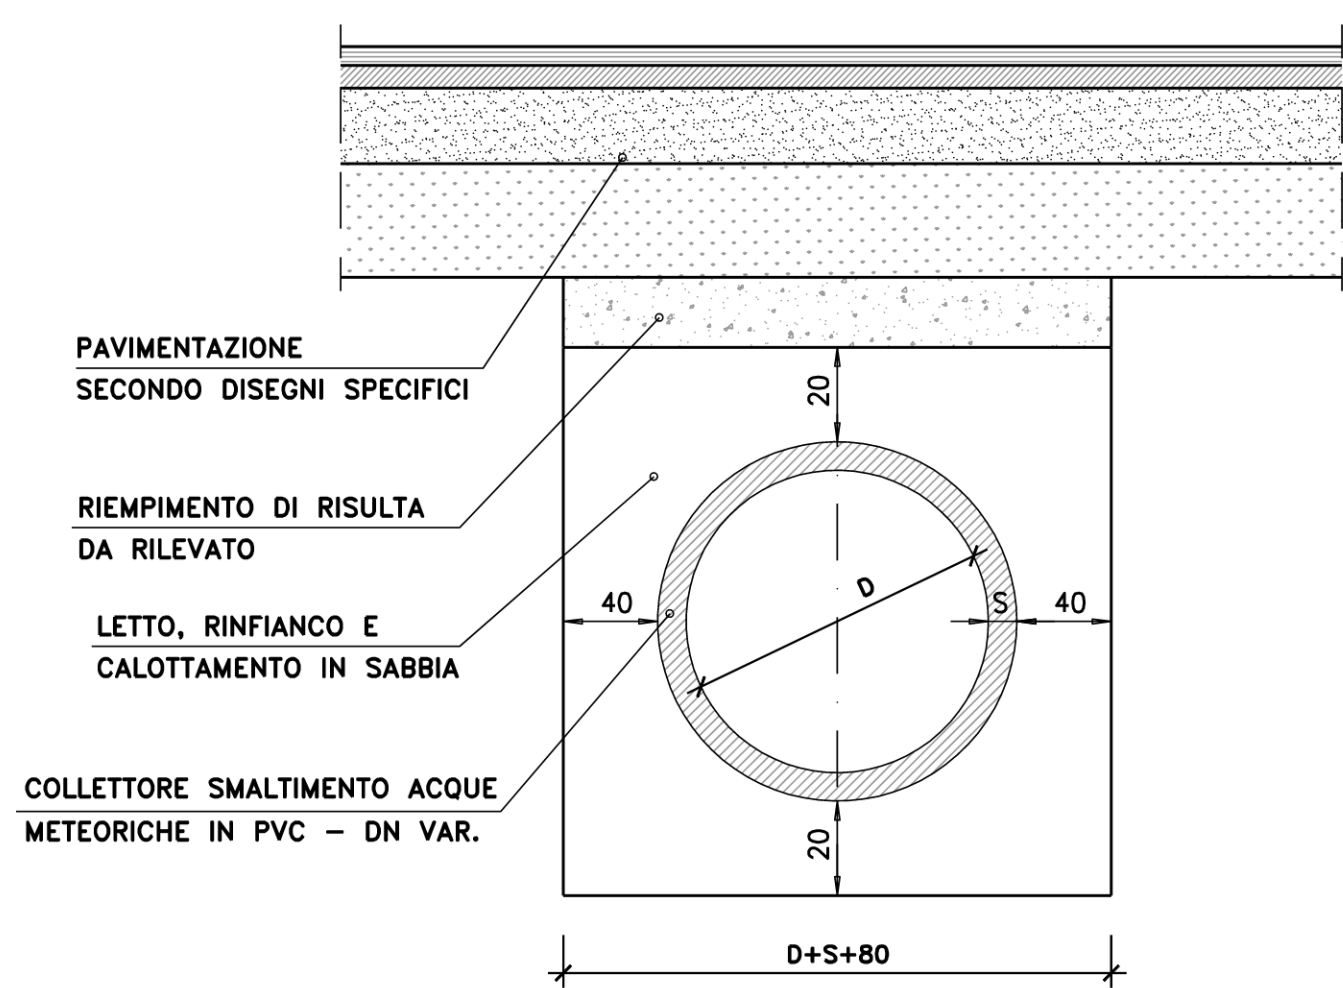
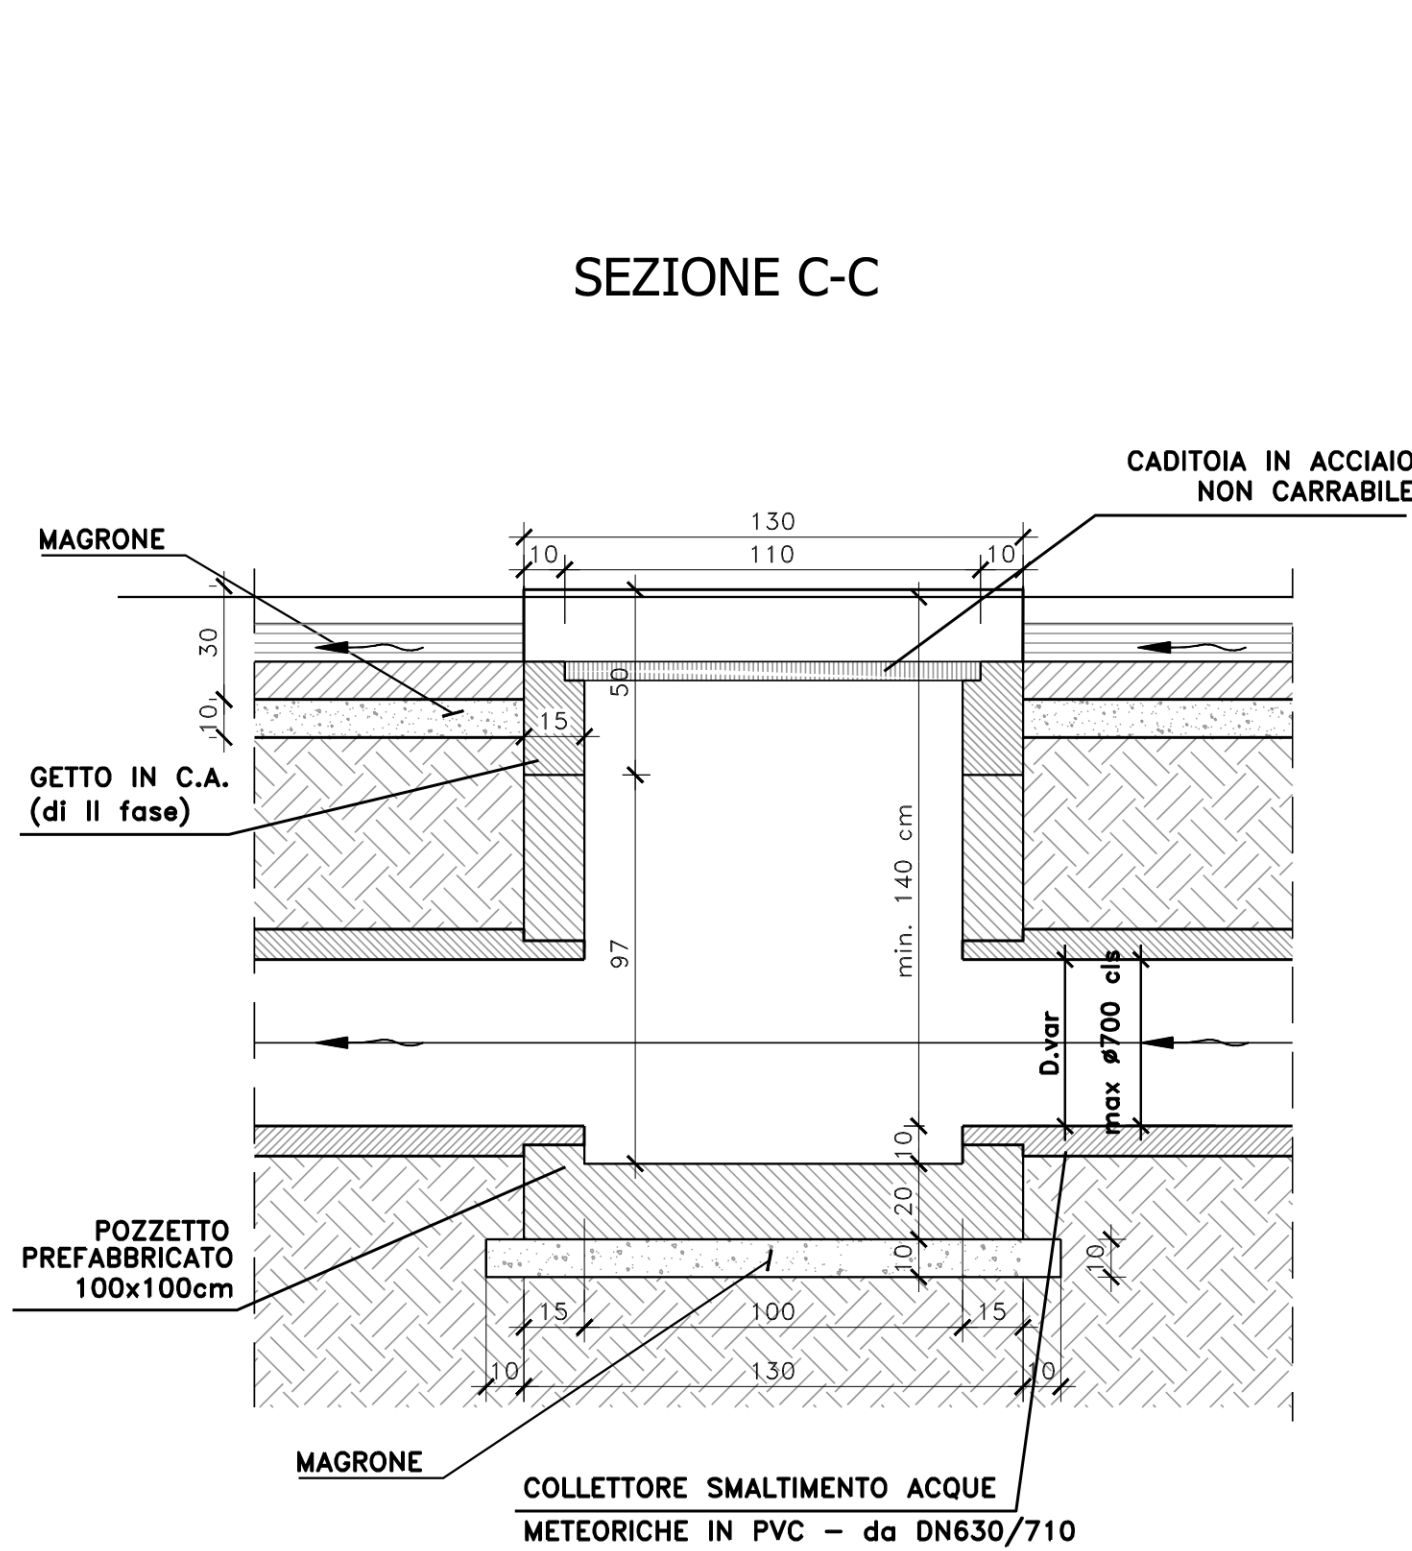
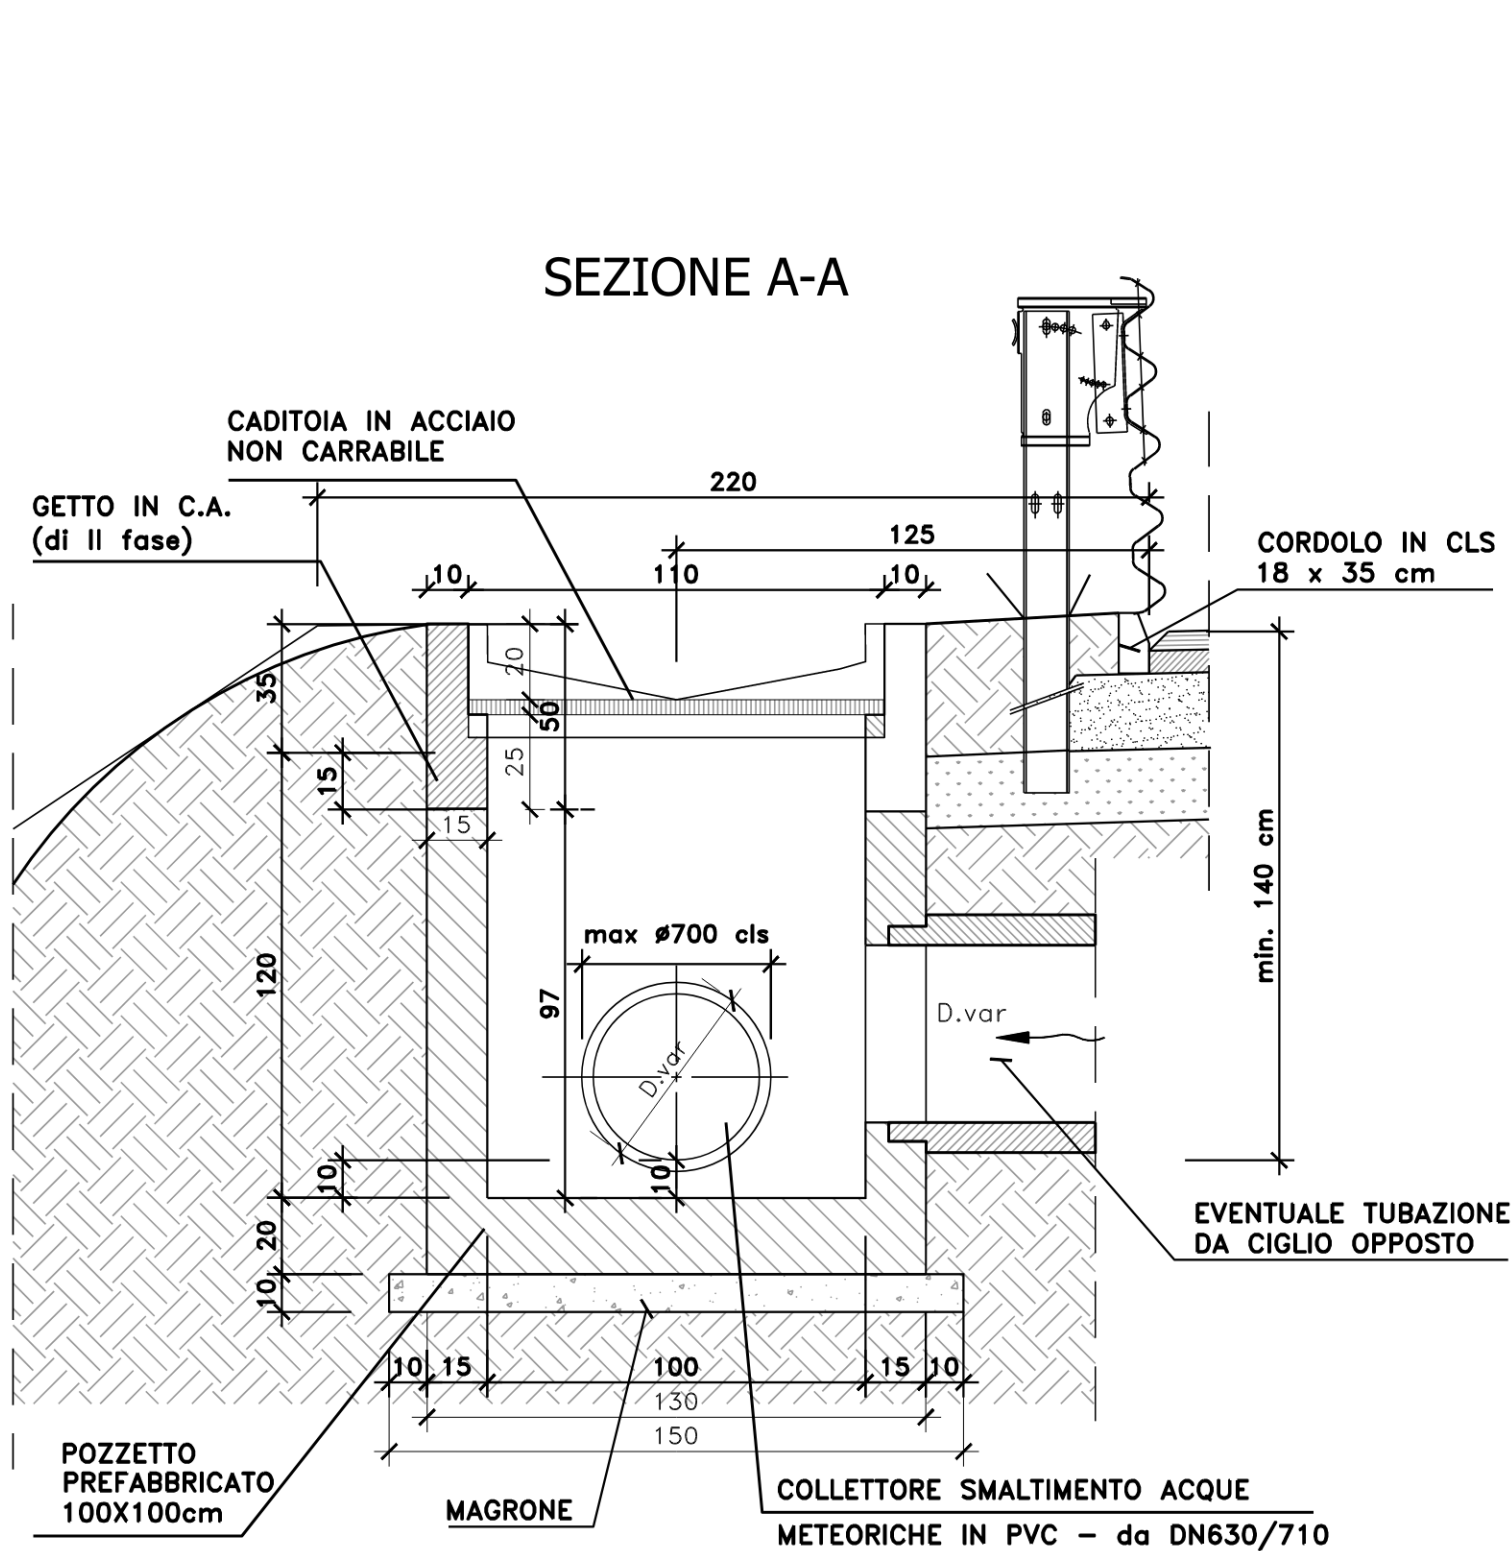
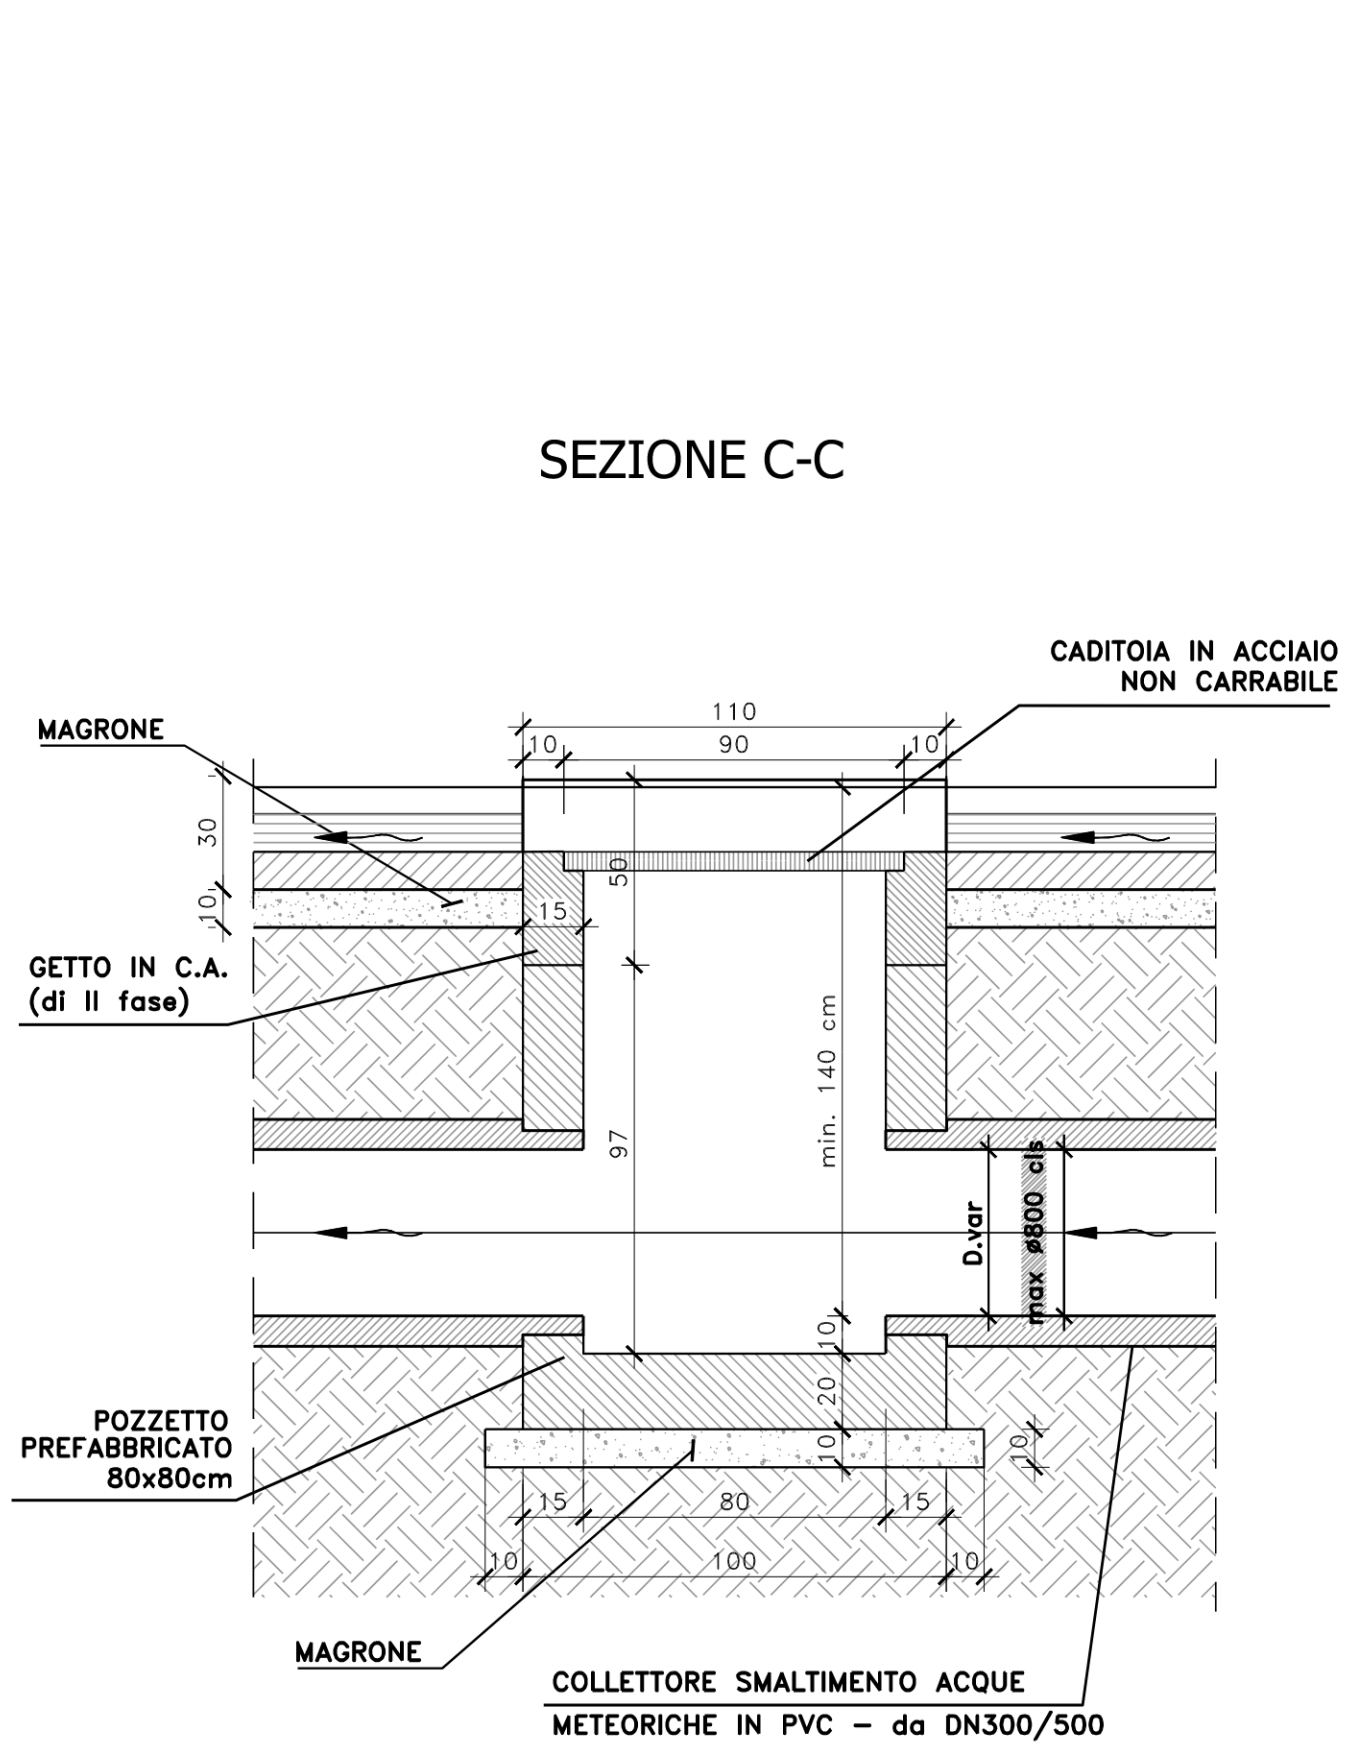


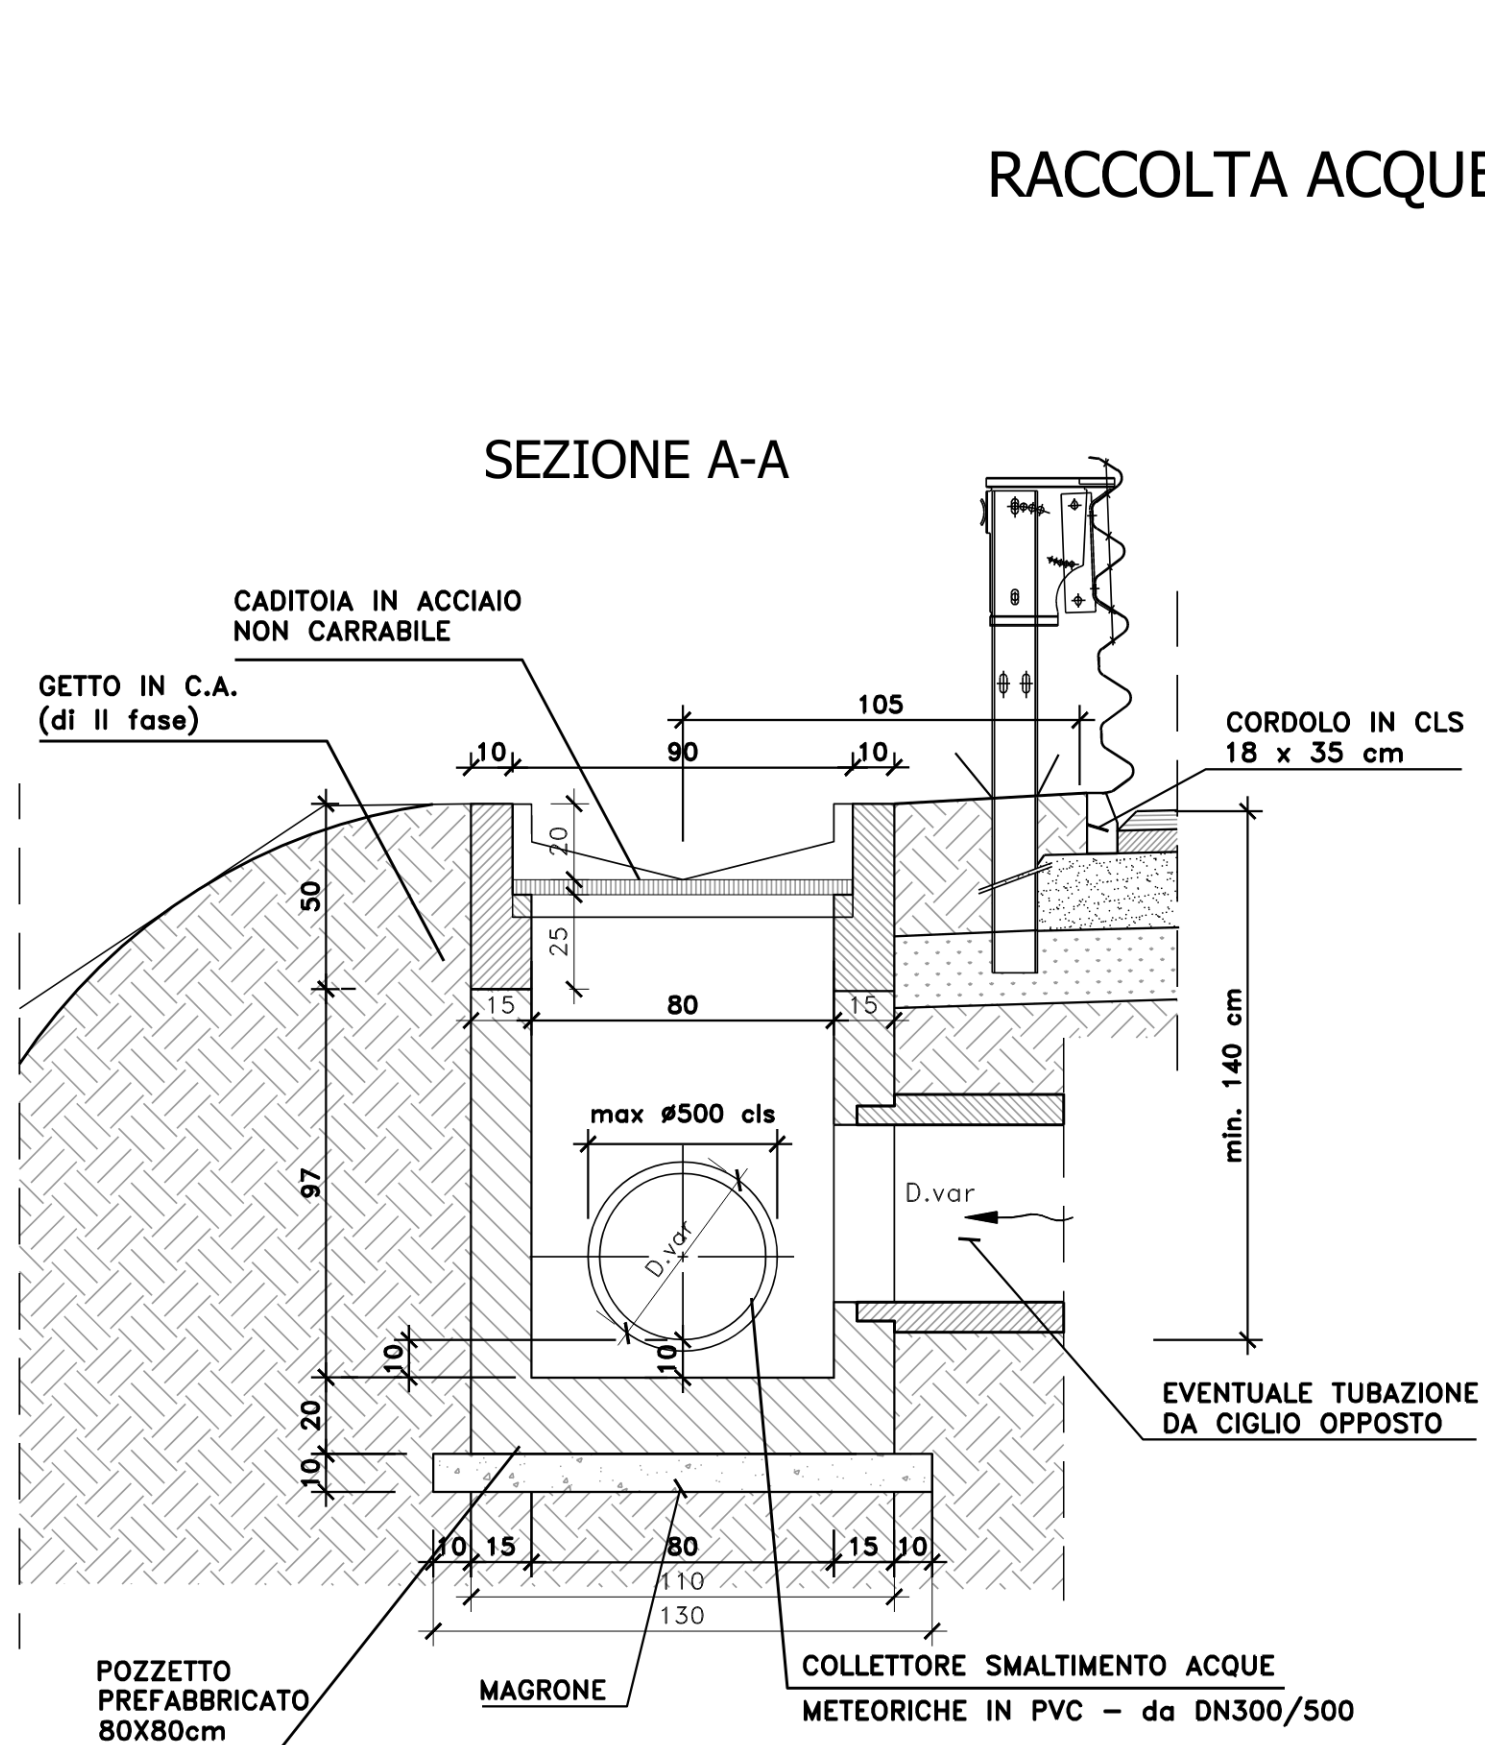

- Tubi interrati:
 - Tubi in PVC rigido serie pesante tipo 302
 - Diametro nominale: DN 300-800mm
- Tubi in viadotto:
 - Tubo in PEAD UNI 13476-3 SERIE A con giunto a flange
 - Diametro nominale: DN 300-200-500-630mm
- Manufatti prefabbricati:
 - Pozzetti e bee in C.A.V. Rck P 30 Mpa
 - Armatura in barre di acciaio: FeB 44K controllato in stabilimento
 - R.E.S.: f tk P 440 Mpa - f yk P 390 Mpa - f tk/fyk P 1.10
 - Canalette prefabbricate in cls Rck P 25 Mpa
 - Cunettoni trapezoidali prefabbricati in C.A.V. Rck P 30 Mpa
 - Embrici in elementi prefabbricati in C.A.V. Rck P 25 Mpa
- Dispositivi di coromanto:
 - Chiusini e griglie carrabili in ghisa sferoidale con controltaloio (salvo diverse indicazioni) [secondo UNI EN 124]
 - Classe: D400 con elementi di bloccaggio
 - Dispositivi non carrabili in acciaio zincato a caldo con controltaloio [secondo UNI EN 124]
 - Classe: B125
- Riempimenti ed opere in cls non armato:
 - Rivestimento collettori
 - Conglomerato cementizio: Rck P 25 Mpa
 - Elementi marginali
 - Conglomerato cementizio: Rck P 25 Mpa

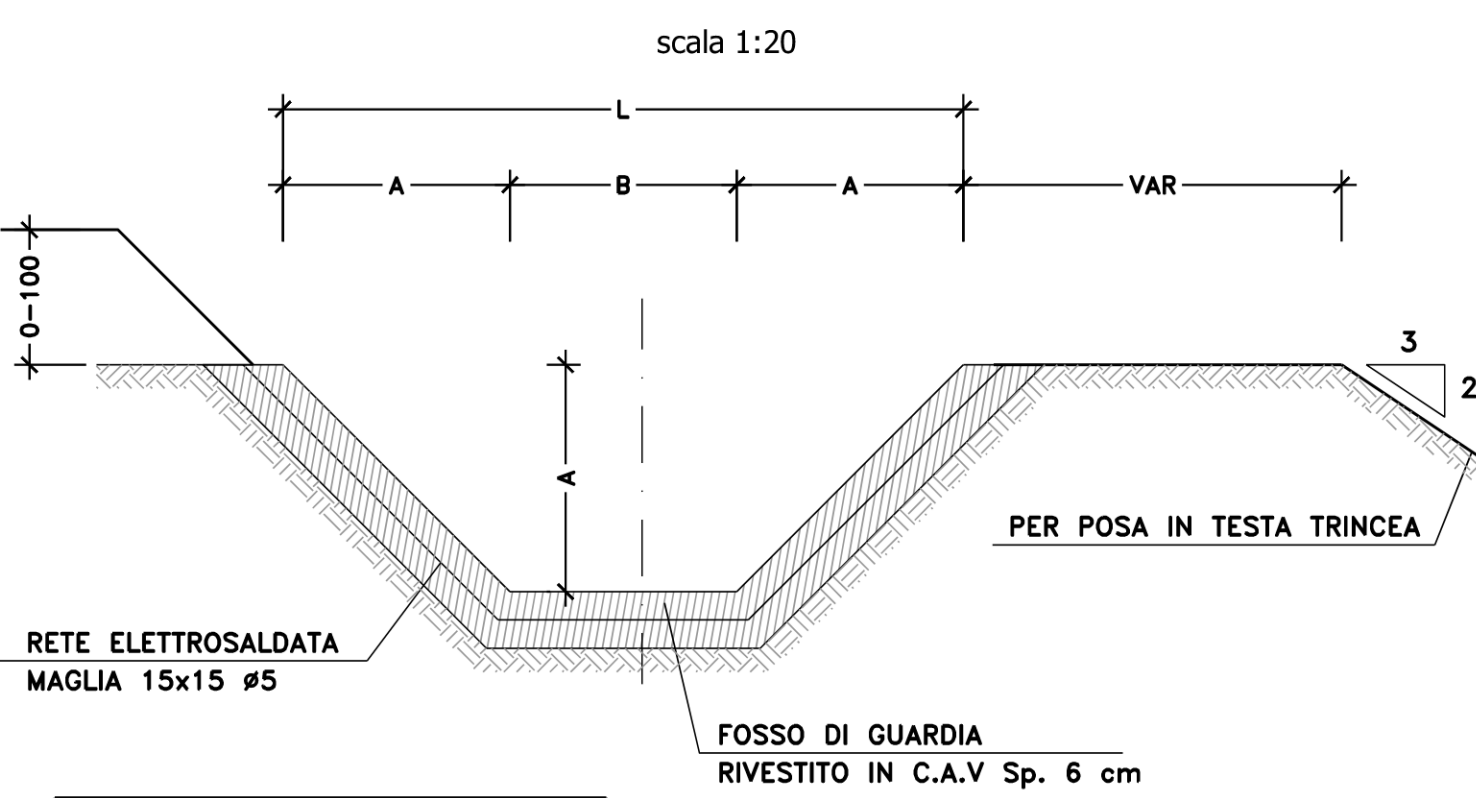

TIPO	A	B	L
A0	50	50	150
A1	75	75	225
A2	100	100	300

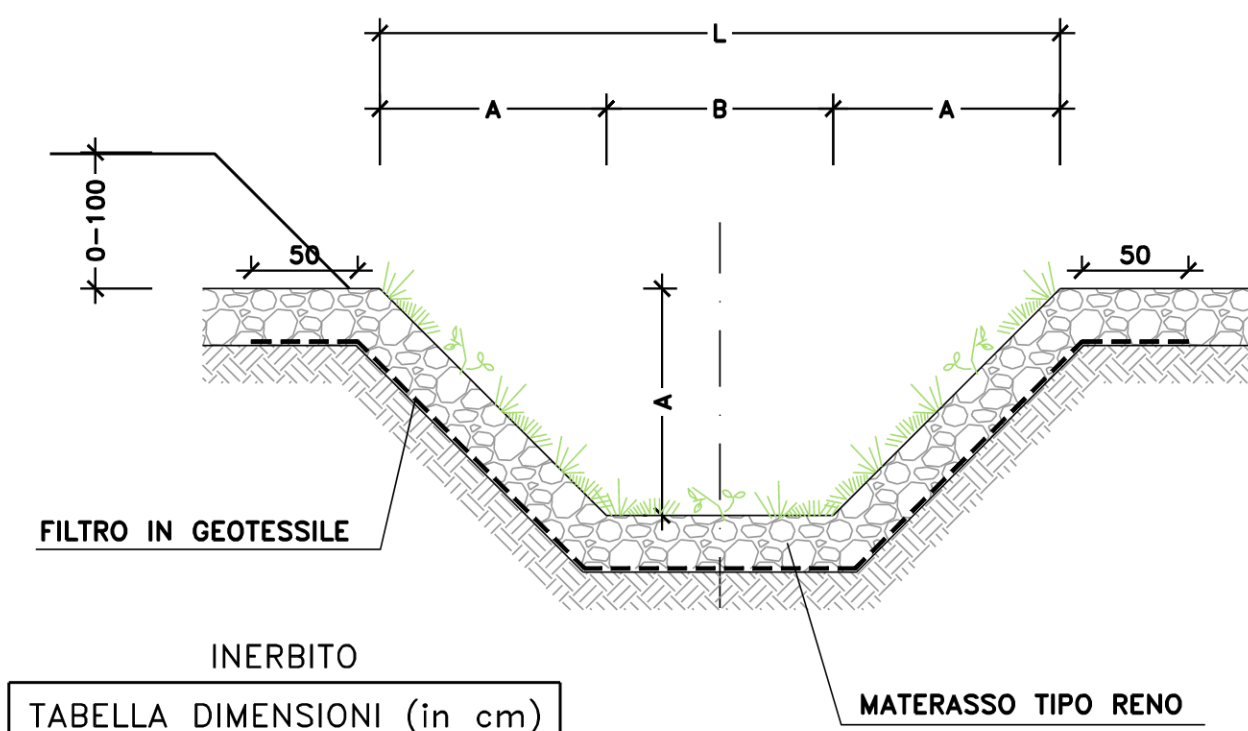

TIPO	A	B	L
B0	50	50	150
B1	100	50	150
B2	150	100	200
B3	150	200	350



VARIANTE DI LONGARONE

PROGETTAZIONE: ATI VIA - SERING - VDP - BRENC

PROGETTAZIONE: ATI VIA - SERING - VDP - BRENC

RESPONSABILE DELL'INTEGRAZIONE DELLE PRESTAZIONI SPECIALISTICHE e PROGETTISTA:	GRUPPO DI
--	-----------

Diff. Ing. Massimo Capasso (Ord. Ing. Prov. Roma A26031)

PROGETTISTA:  Responsabile Tracciato stradale: Dott. Ing. Massimo Capasso

Responsabile Struttura: Dott. Ing. Giovanni Pizzo
(Dott. Ing. Prov. Roma 27296)

Responsabile Ambientale: Dott. Ing. Francesco Ventura
(Ord. Ing. Prov. Roma 1466/01)

GEOLOGO:

COORDINATORE SICUREZZA IN FASE DI PROGETTAZIONE:

COORDINATORE ATTIVITA' DI PROGETTAZIONE:
Dott. Ing. Maria Antonietta Merendino (Ord. Ing. Prov. Roma A28481)

VISTO: IL RESPONSABILE DEL PROCEDIMENTO:

Dott. Ing. Effore De Cesaron De La Grenolais	
--	--

IDROLOGIA IDRAU

IDRAULICA DI PIATTAFORMA

Manufatti idraulici di piattaforma -

tav. 1 di 2

CODICE PROGETTO	NOME FILE
	

PROGETTO LIV. PROG. ANNO

DPVE0407	D	21	CODICE ELAB.	100	1000	1000
----------	---	----	-----------------	-----	------	------

D		
C		

C	REVISIONE PER RICONTRIO AI PARERI DI COS PRELIMINARE DEL 14/09/2022
B	REVISIONE A SEGUITO DI RICHIESTA INTEGRAZIONE COS

B	REVISIONE A SEGUITO DI RICHIESTA INFORMATORE CON	
A	EMISSIONE	

REV.	DESCRIZIONE
------	-------------