


RACCOLTA ACQUE DI PIATTAFORMA - SEZIONI IN TRINCEA


POZZETTO 80x80

scala 1:20


PIANTA

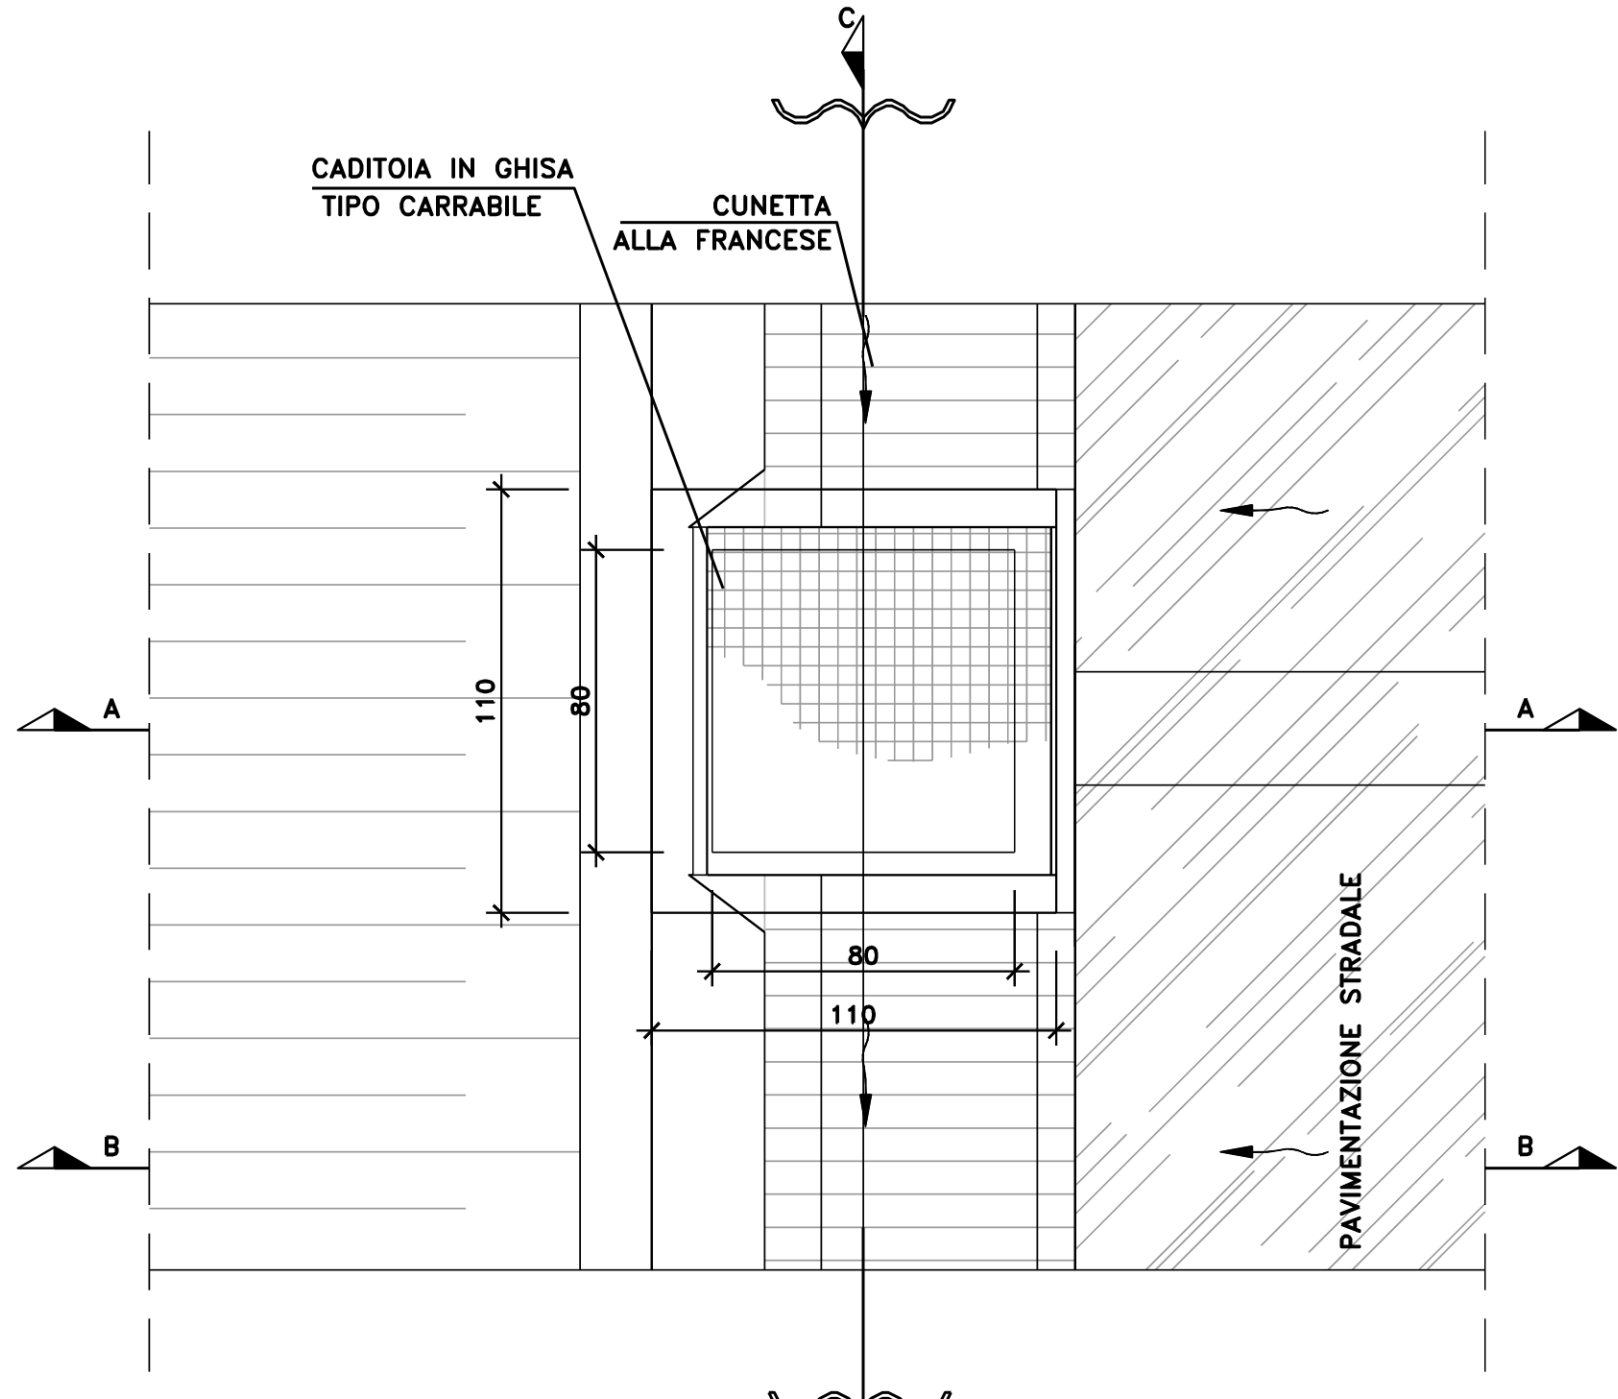

SEZIONE A-A

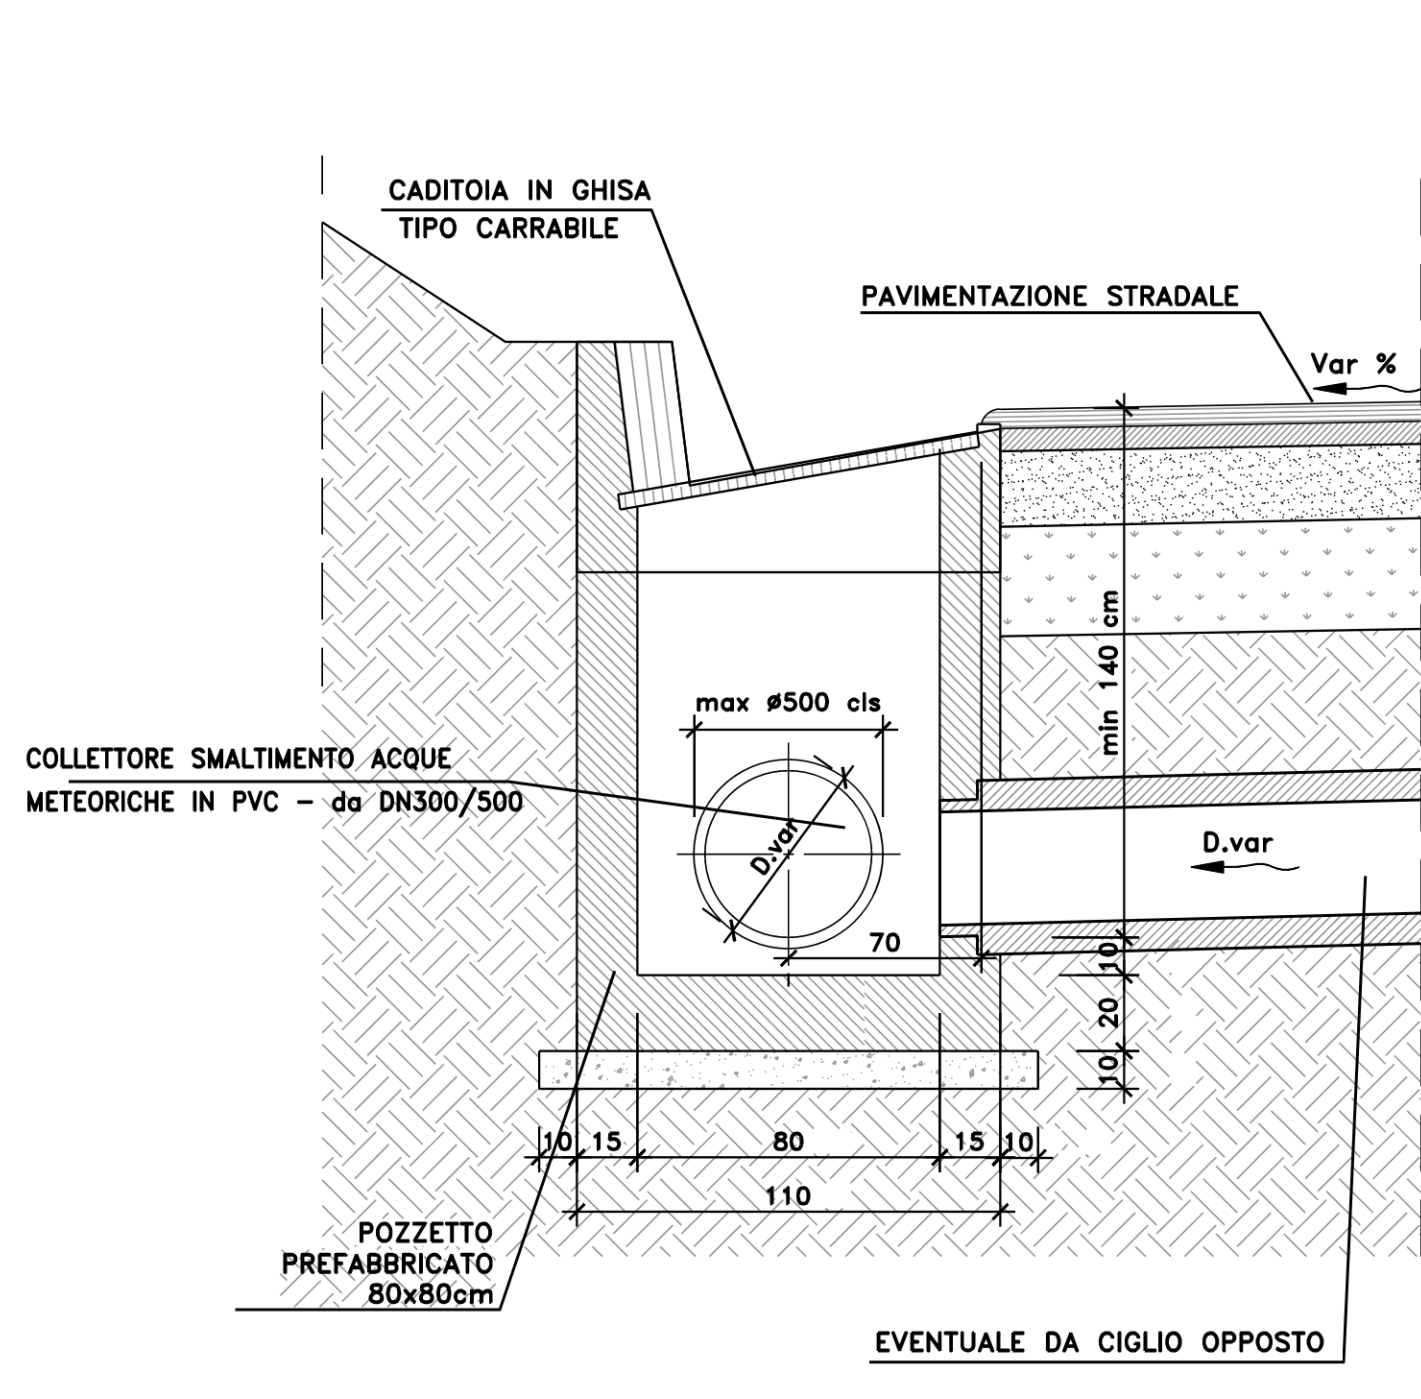

SEZIONE B-B

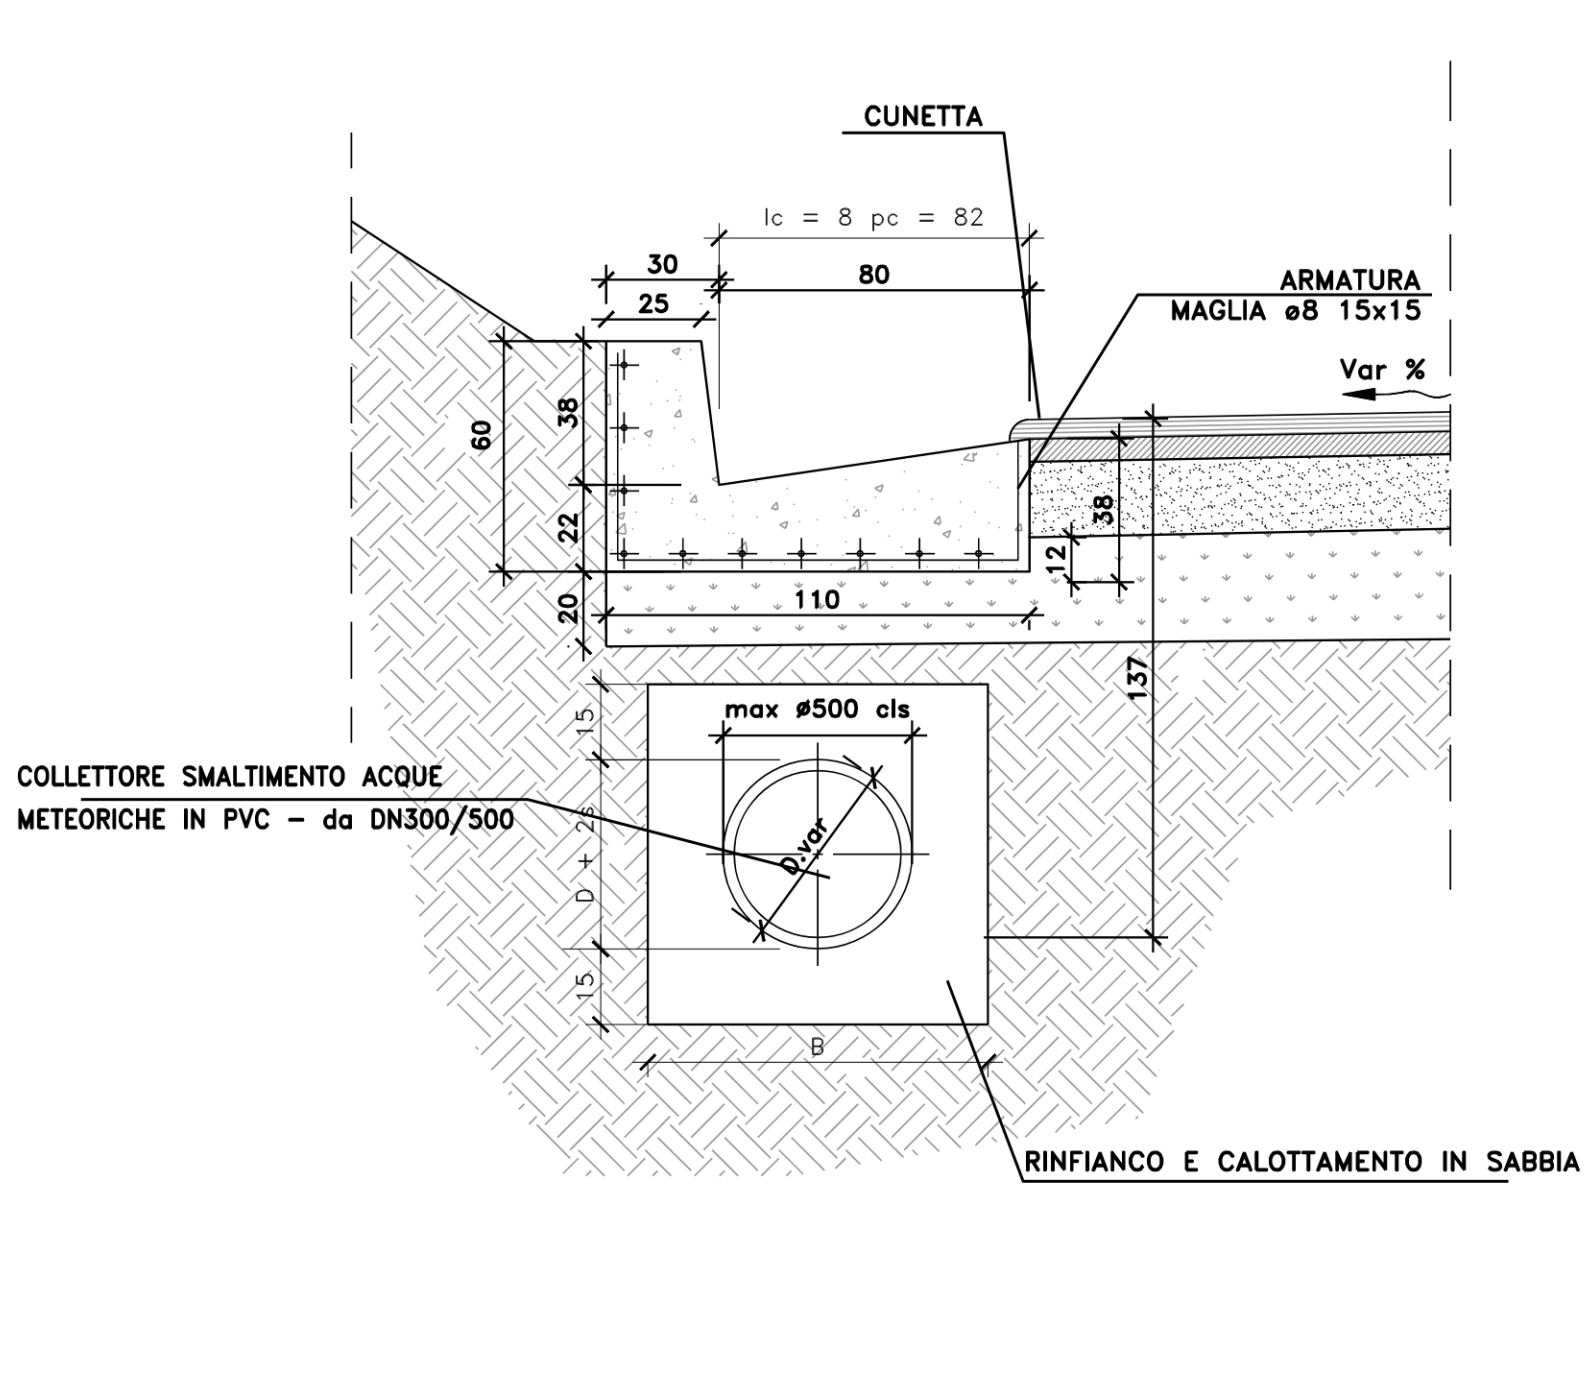

SEZIONE C-C

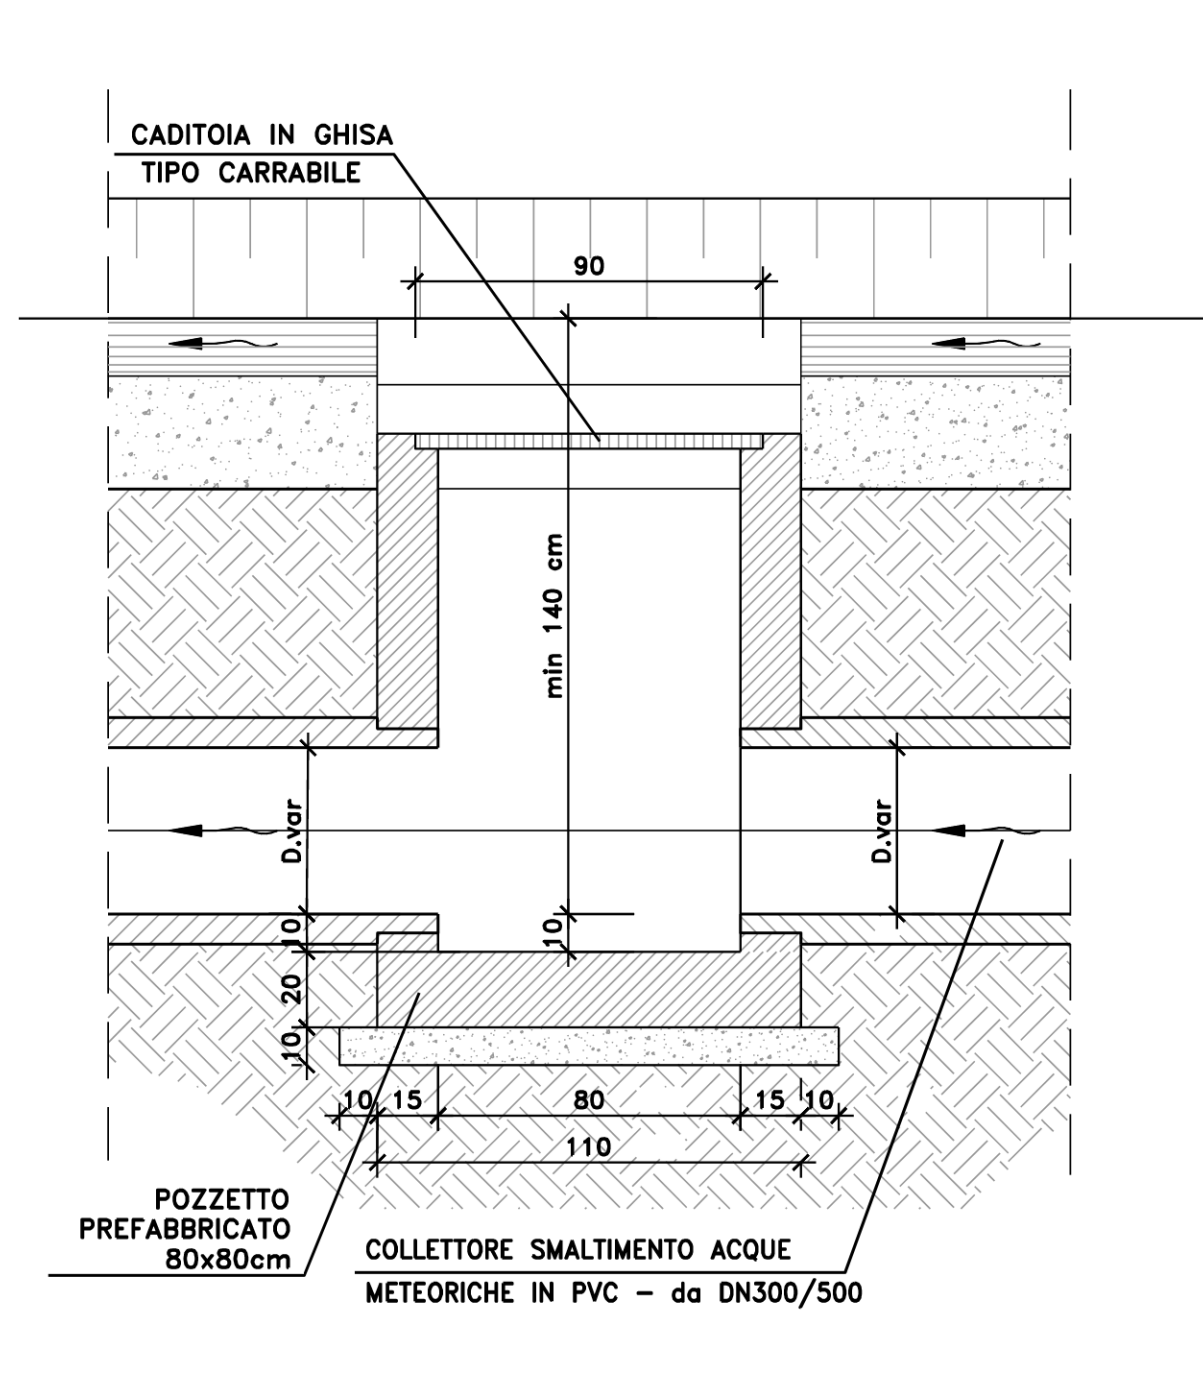


TABELLA MATERIALI

Tubi interrati:

- Tubi in PVC rigido serie pesante tipo 302
- Diametro nominale: DN 300-800mm

Tubi in viadotto:

- Tubo in PEAD UNI 13476-3 SERIE A con giunto a flange
- Diametro nominale: DN 300-200-500-630mm

Manufatti prefabbricati:

- Pozzetti e beole in C.A.V. Rck P 30 Mpa
- Armatura in barre di acciaio: FeB 44K controllato in stabilimento
- R.E.S.: f_{tk} P 440 Mpa - f_{yk} P 390 Mpa - f_{tk}/f_{yk} P 1.10
- Canalette prefabbricate in cls Rck P 25 Mpa
- Cunettoni trapezoidali prefabbricati in C.A.V. Rck P 30 Mpa
- Embrici in elementi prefabbricati in C.A.V. Rck P 25 Mpa

Dispositivi di coronamento:

- Chiusini e griglie carrabili in ghisa sferoidale con controtelaio (salvo diverse indicazioni) (secondo UNI EN 124)

- Classe: D400 con elementi di bloccaggio

- Dispositivi non carrabili in acciaio zincato a caldo

- con controtelaio (secondo UNI EN 124)

- Classe: B125

Riempimenti ed opere in cls non armato:

- Rivestimento collettori

- Conglomerato cementizio: Rck P 25 Mpa

- Elementi marginali


- Conglomerato cementizio: Rck P 25 Mpa

RACCOLTA ACQUE DI PIATTAFORMA - SEZIONI IN TRINCEA


POZZETTO 100x100

scala 1:20


PIANTA

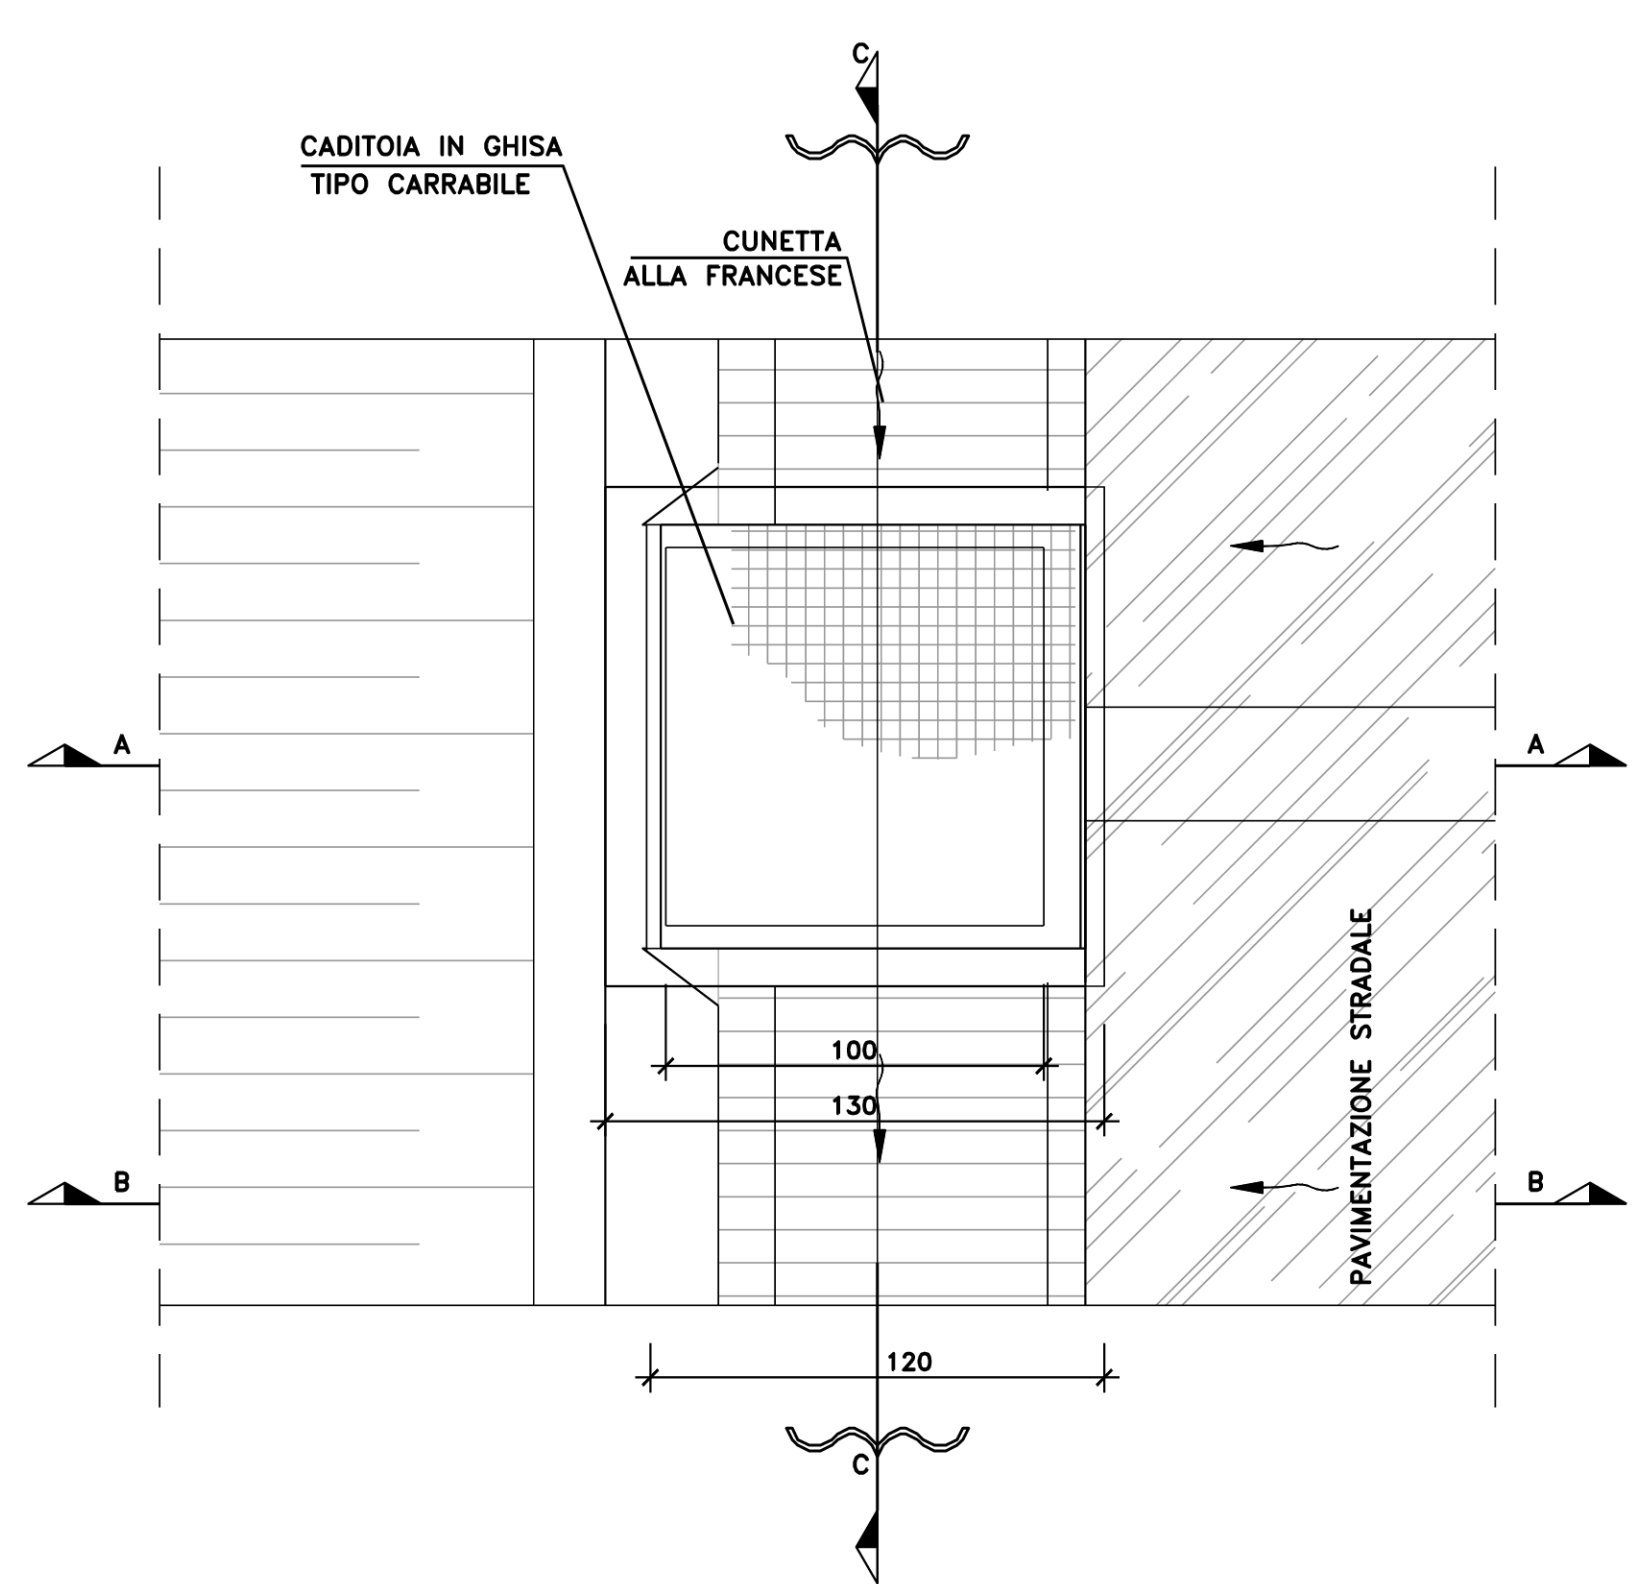


SEZIONE A-A

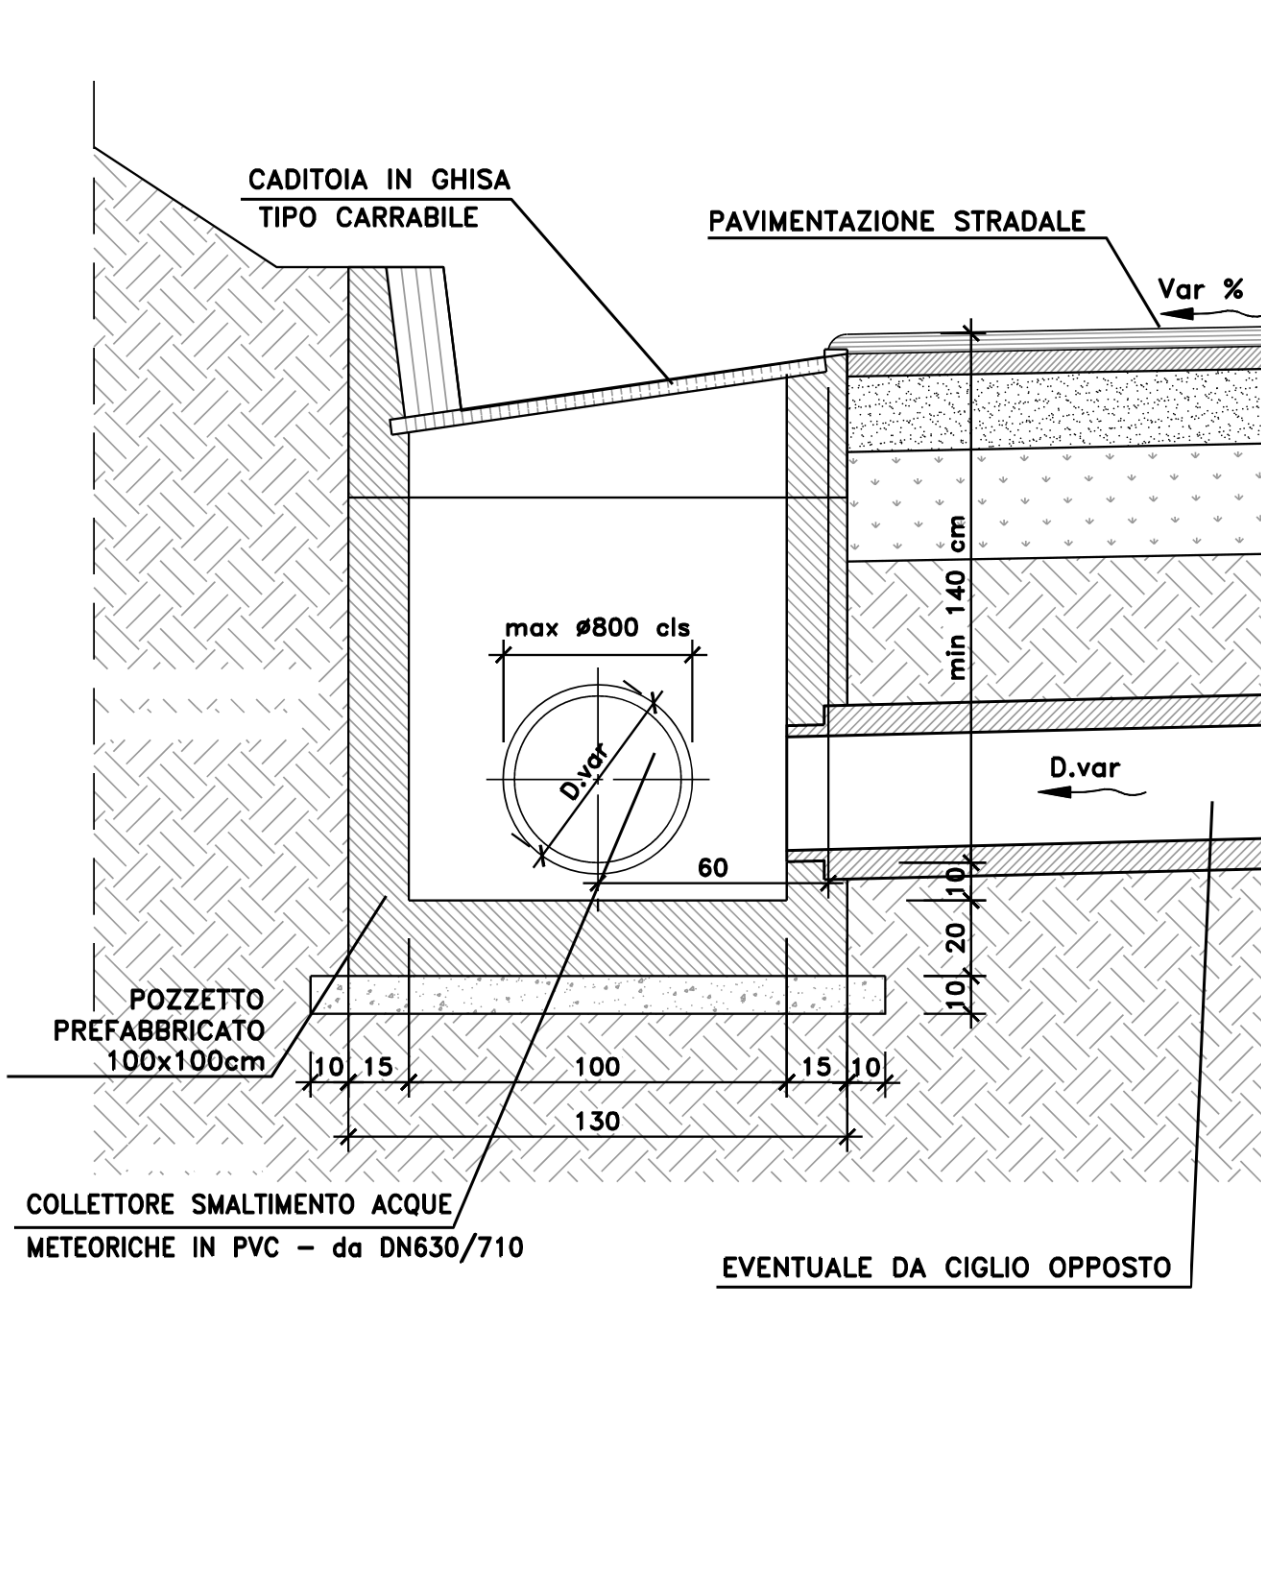

SEZIONE B-B

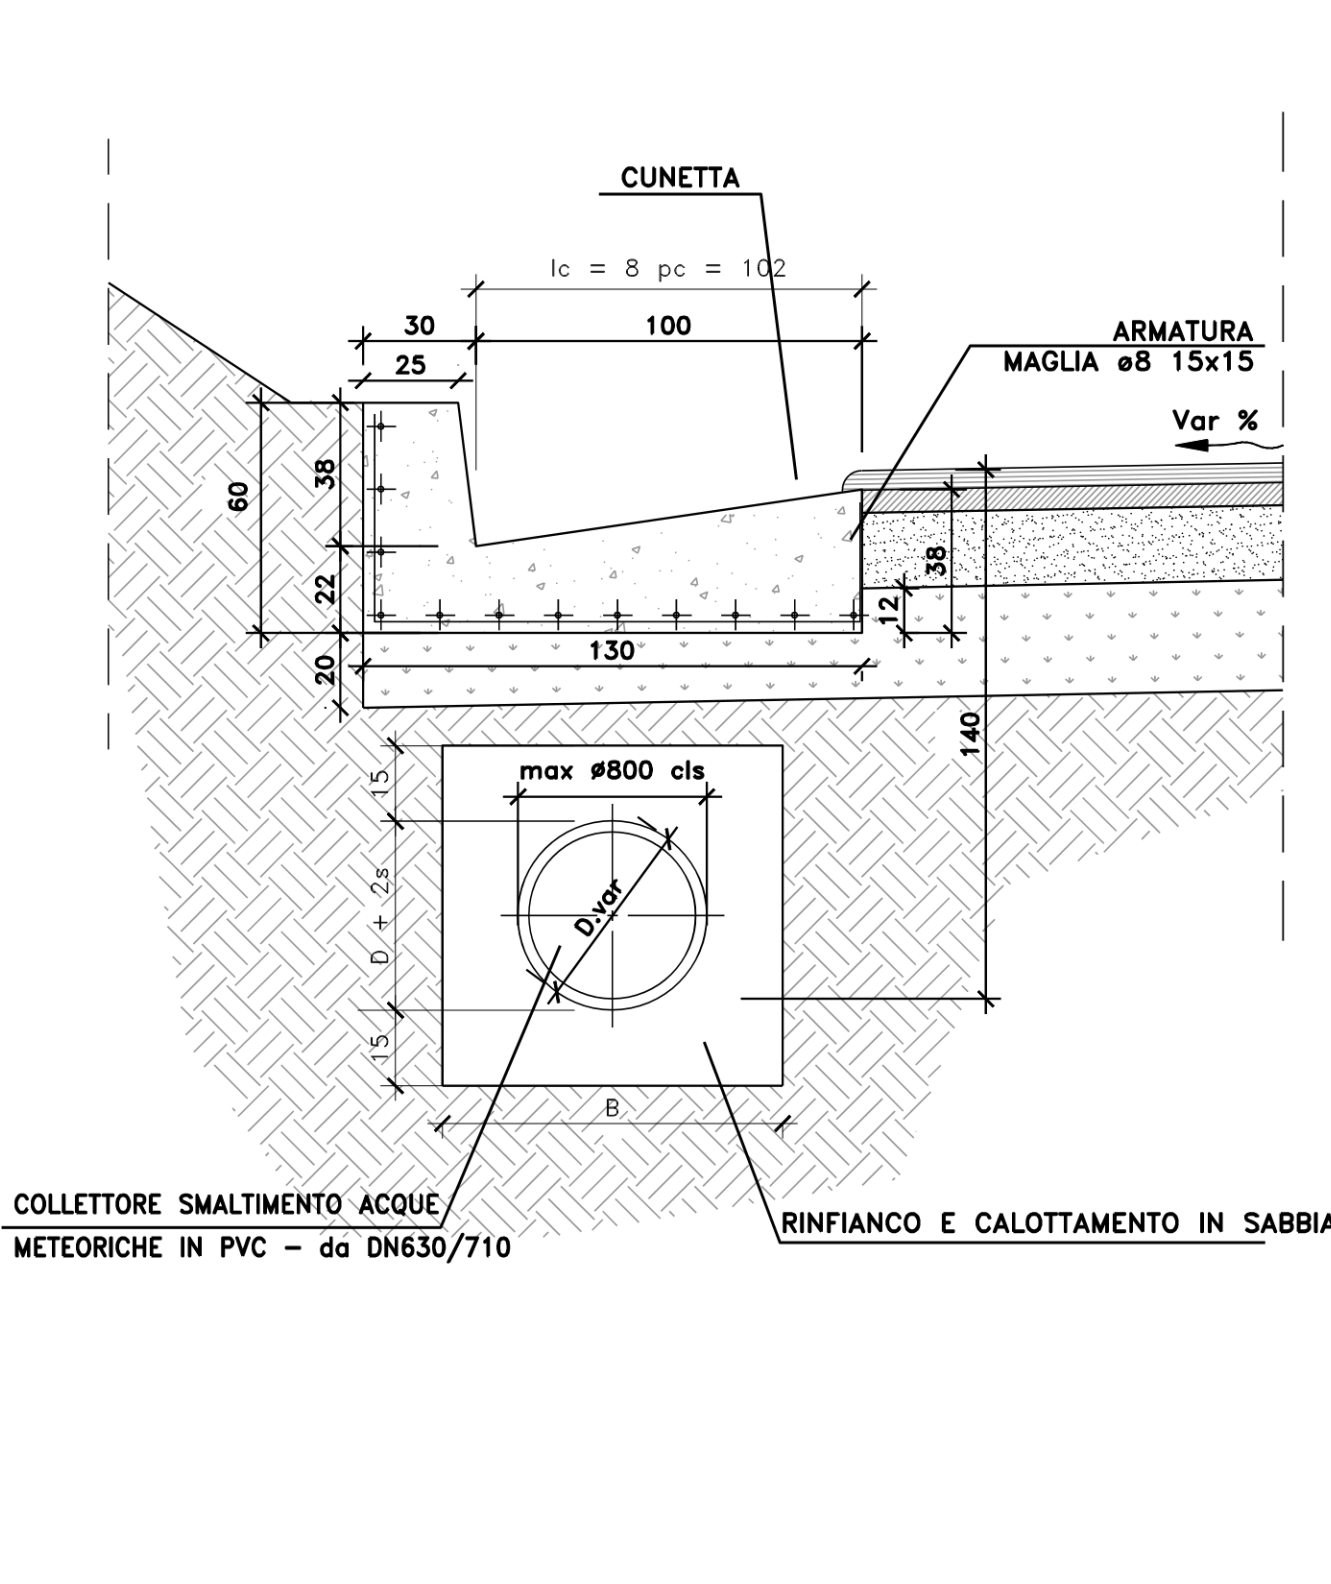

SEZIONE C-C

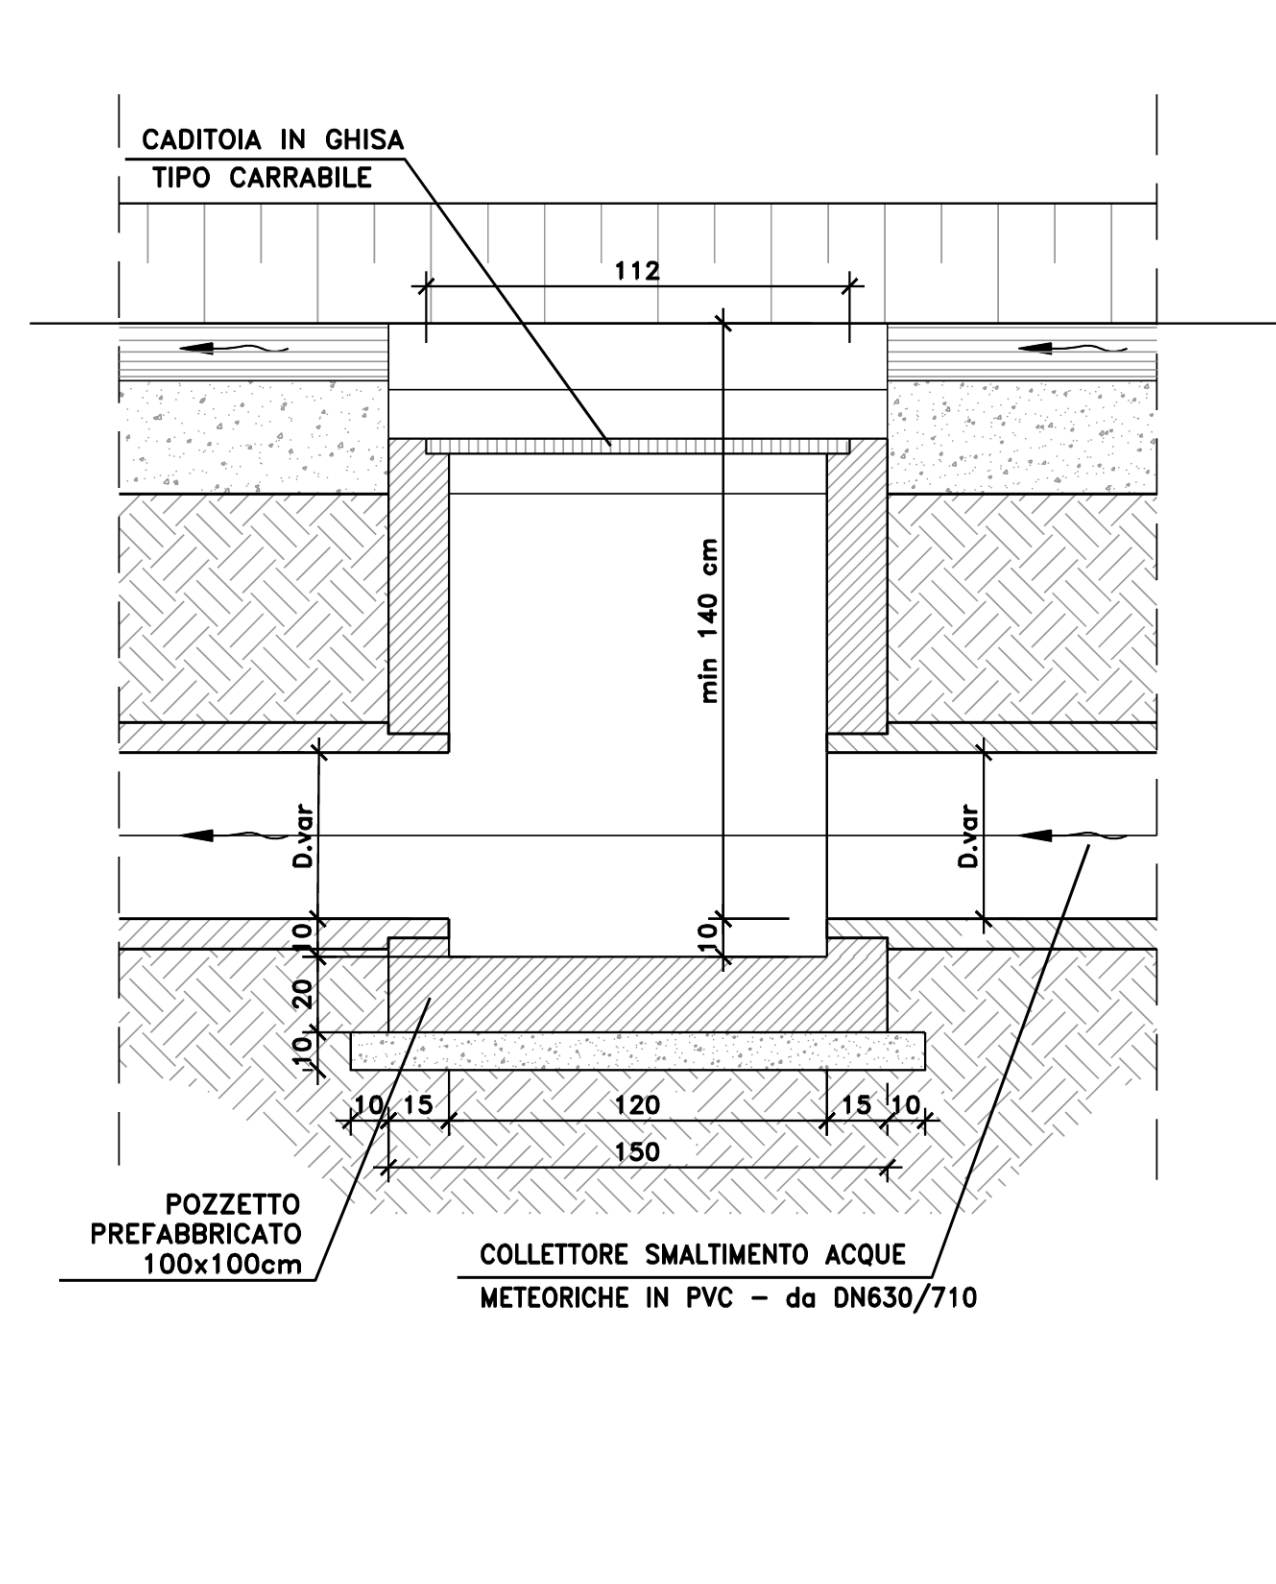


POZZETTO DI CONFLUENZA


120X120

scala 1:20

PIANTA

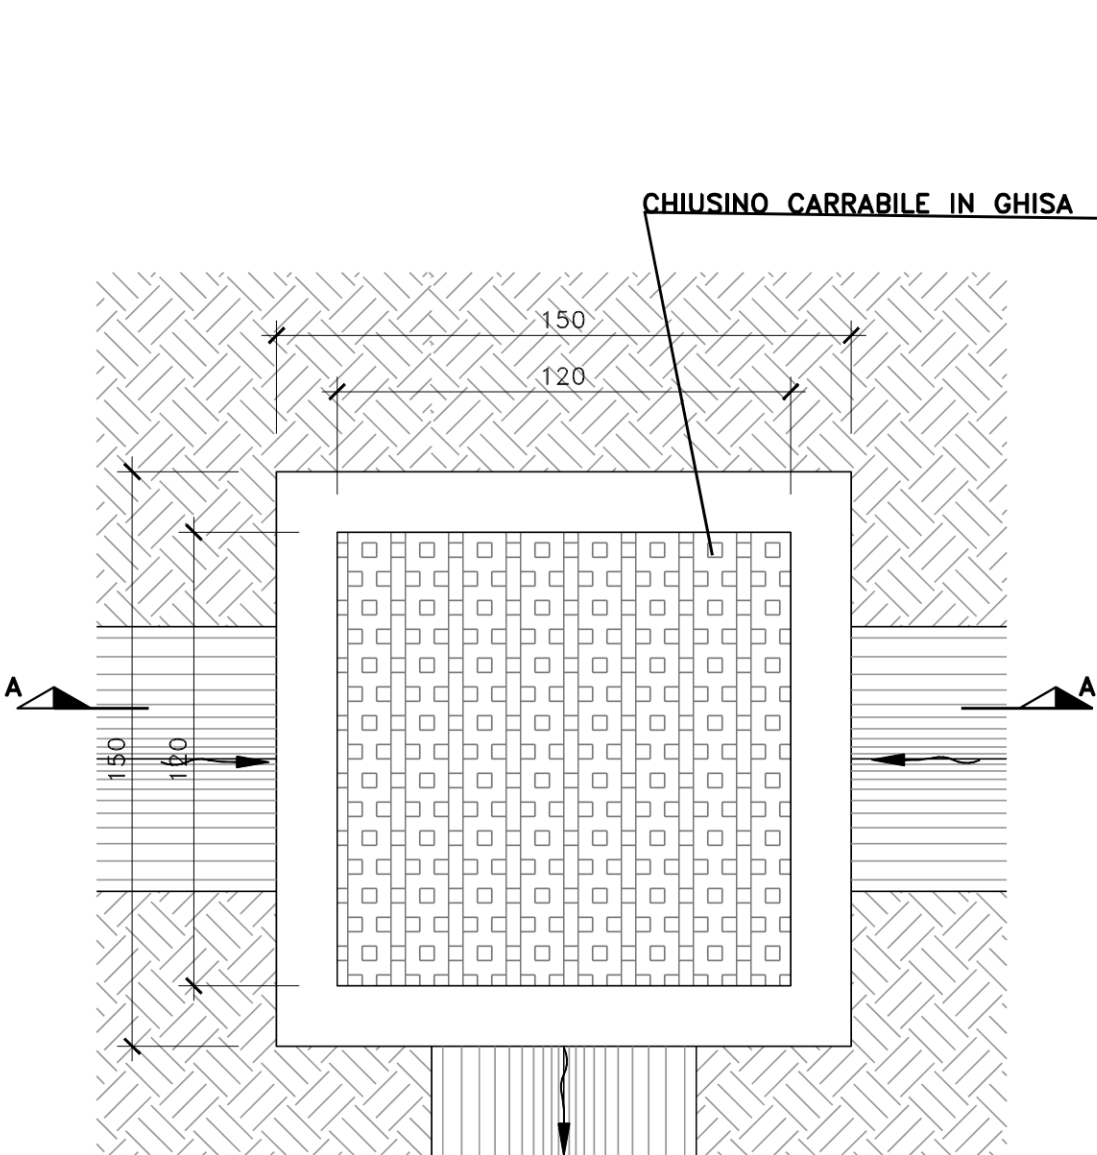


SEZIONE A-A

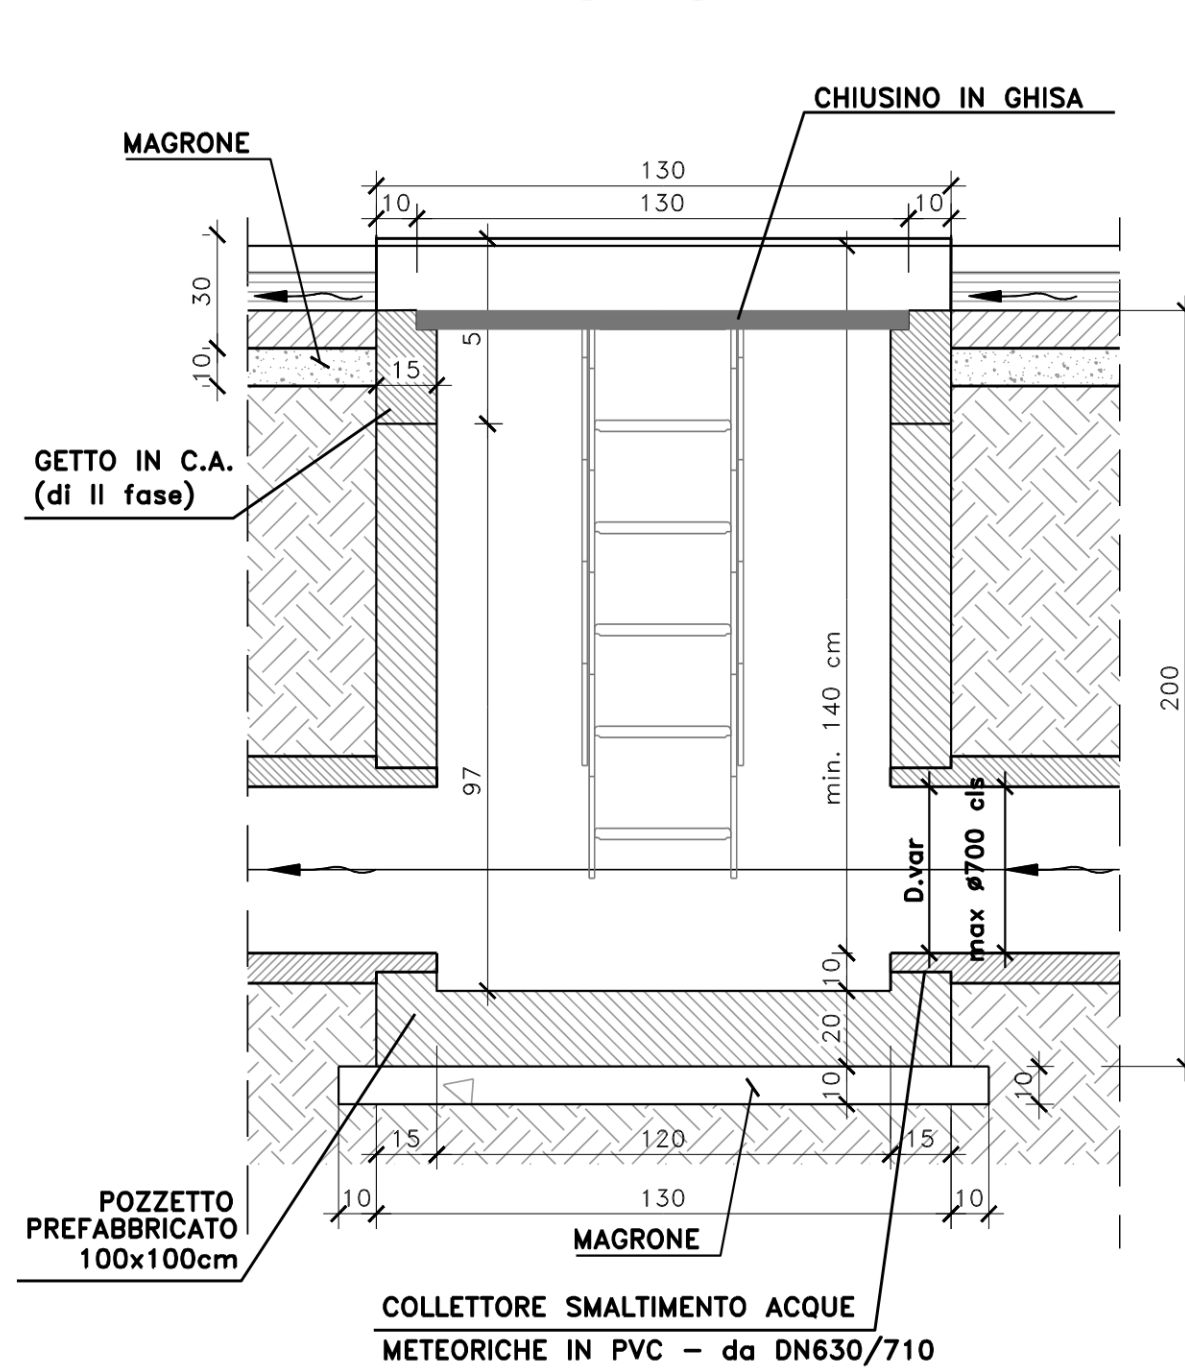

RACCOLTA ACQUE DI PIATTAFORMA-SEZIONI IN VIADOTTO

scala 1:20

PARTICOLARE CADITOIA

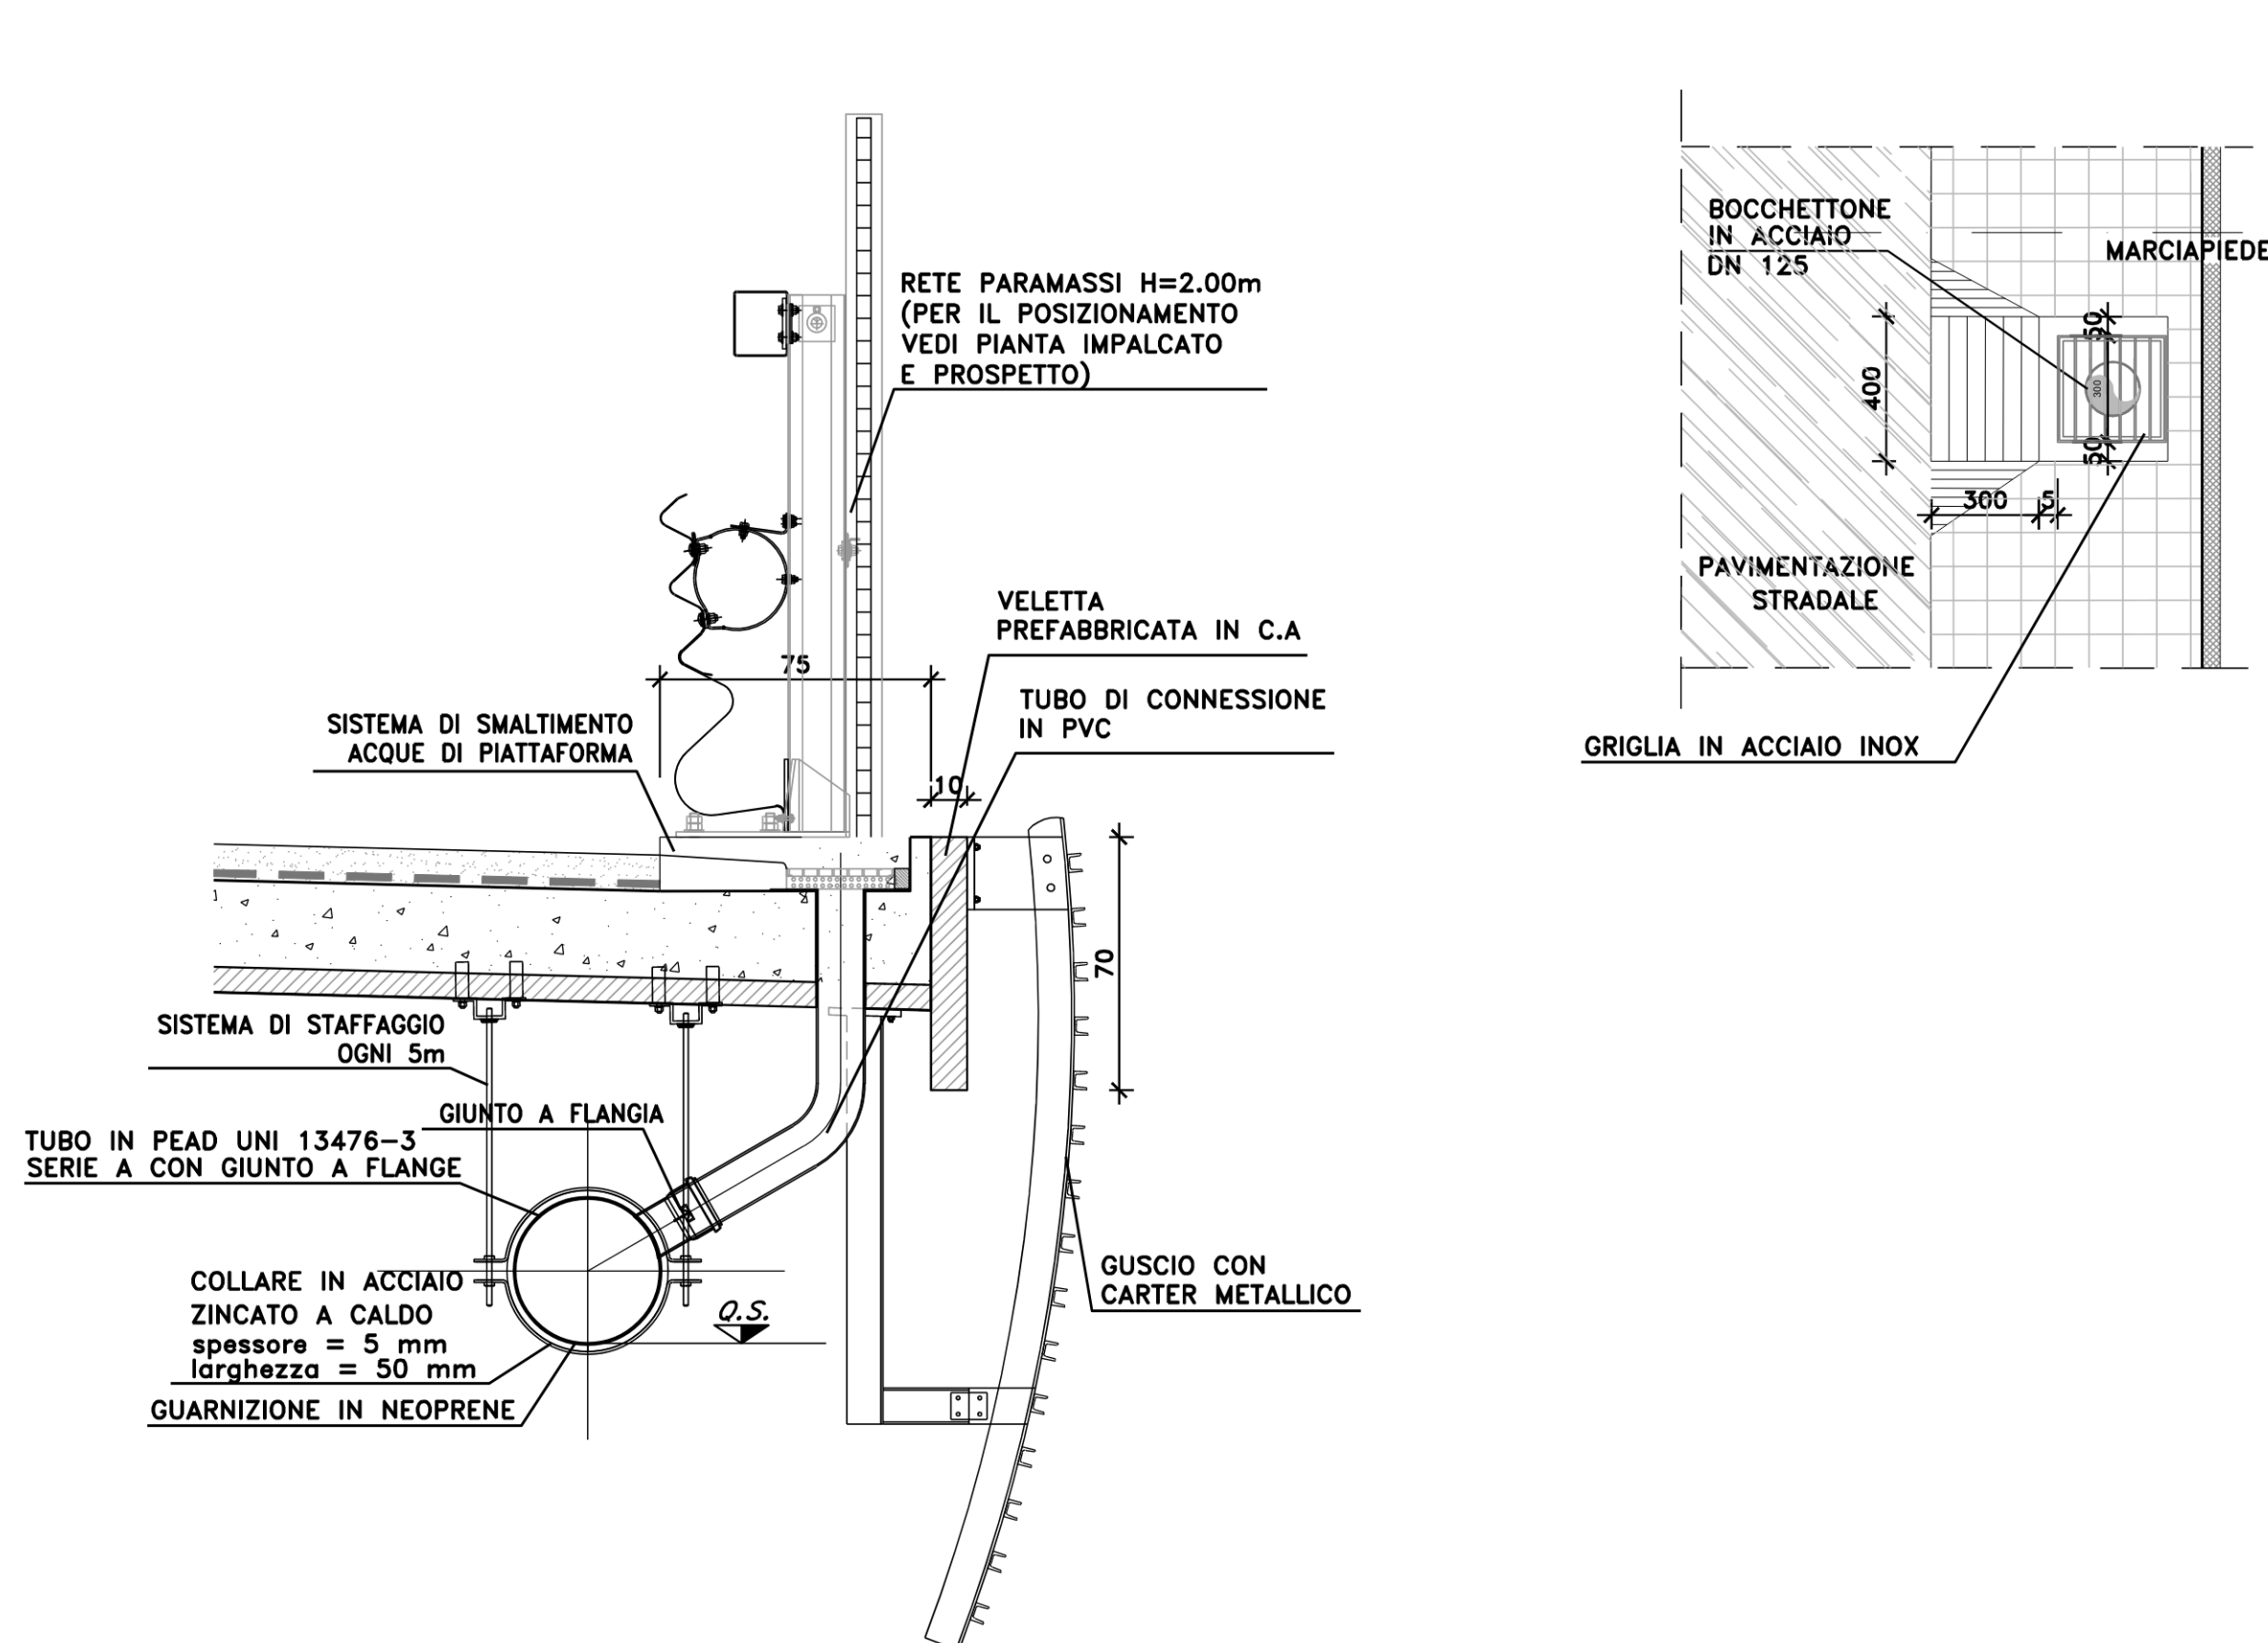


CANALLETTA CARRABILE SOTTOSTRADA SECONDARIA


DI COLLEGAMENTO DEI FOSSI DI GUARDIA

scala 1:20


PIANTA

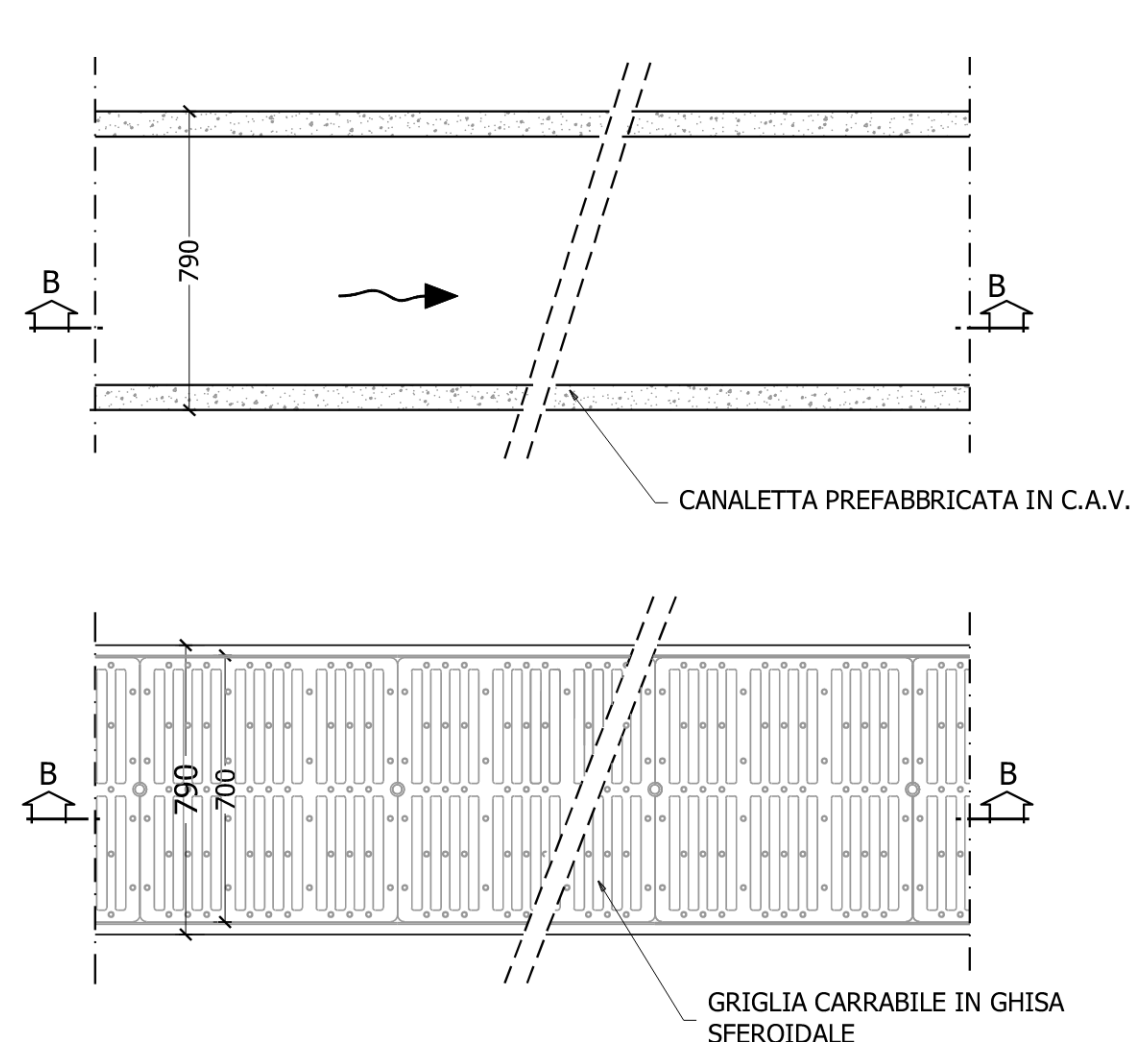

SEZIONE B-B

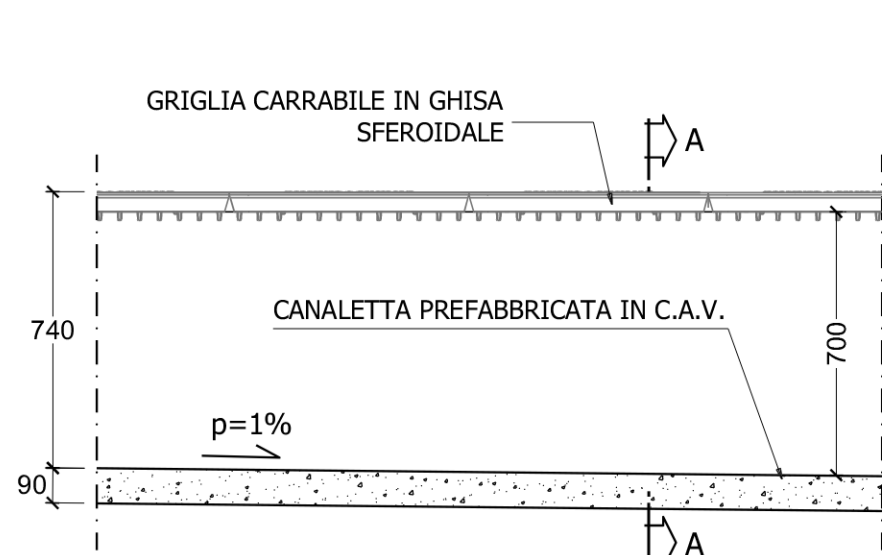

SEZIONE A-A

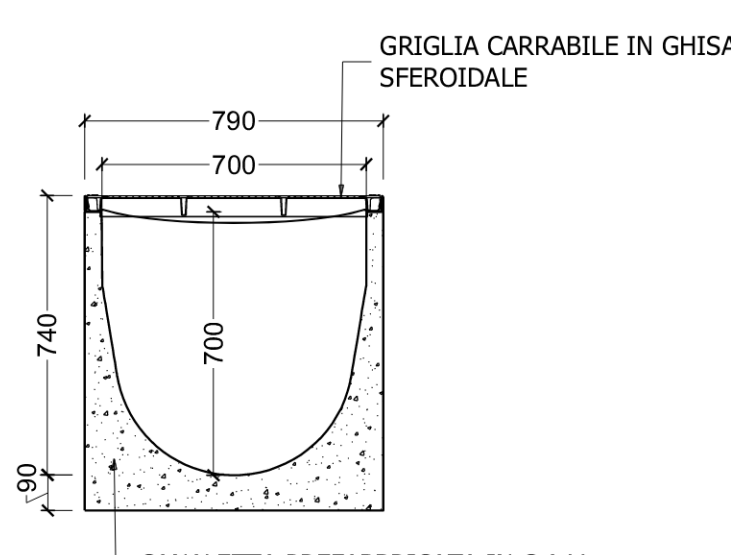

Direzione Progettazione

S.S.51"ALEMAGNA"

VARIANTE DI LONGARONE

PROGETTO FATTIBILITA' TECNICA ED ECONOMICA

cod. VE407

PROGETTAZIONE: ATTI VIA - SERING - VDP - BRENG

RESPONSABILE DELL'INTEGRAZIONE DELLE PRESTAZIONI SPECIALISTICHE E PROGETTISTA:

Dott. Ing. Massimo Capasso (Ord. Ing. Prov. Roma A26031)

GRUPPO DI PROGETTAZIONE

MANUTENTORE:

MANUTENTORE:

PROGETTISTA:

RESPONSABILE TECNICO STRADALE: Dott. Ing. Massimo Capasso

(Ord. Ing. Prov. Roma A26031)

RESPONSABILE STRUTTURALE: Dott. Ing. Giovanni Piccoli

(Ord. Ing. Prov. Roma A26031)

RESPONSABILE STRUTTURALE, GEOTECNICO E IMPIANTI: Dott. Ing. Sergio C. Melli

(Ord. Ing. Prov. Roma A26031)

RESPONSABILE AMBIENTE: Dott. Ing. Francesco Ventura

(Ord. Ing. Prov. Roma A26031)

GEOLOGO:

Dott. Ing. Enrico Corrado (Ord. Ing. Prov. Roma A26031)

COORDINATORE SICUREZZA IN FASE DI PROGETTAZIONE:

Dott. Ing. Matteo Di Girolamo (Ord. Ing. Prov. Roma A26031)

COORDINATORE ATTIVITA' DI PROGETTAZIONE:

Dott. Ing. Alessandro Marzulli (Ord. Ing. Prov. Roma A26031)

VEDI: IL RESPONSABILE DEL PROCEDIMENTO:

Dott. Ing. Ettore De Cebron De La Grènnia

IDROLOGIA IDRAULICA

IDRAULICA DI PIATTAFORMA

Manufatti idraulici di piattaforma - Particolari costruttivi

tav. 2 di 2

CODICE PROGETTO	NOME FILE	REVISIONE	SCALA:
PROGETTO	TO00000DRDC02_A		
DPVE0407	021	A	VARIE
C			
B			
A	EMISSIONE	SET.2021	D. DI LIPPONZI
REV.	DESCRIZIONE	DATA	REDATTO
		VERIFICATO	APPROVATO