



PLANIMETRIA
scalo 1:2000

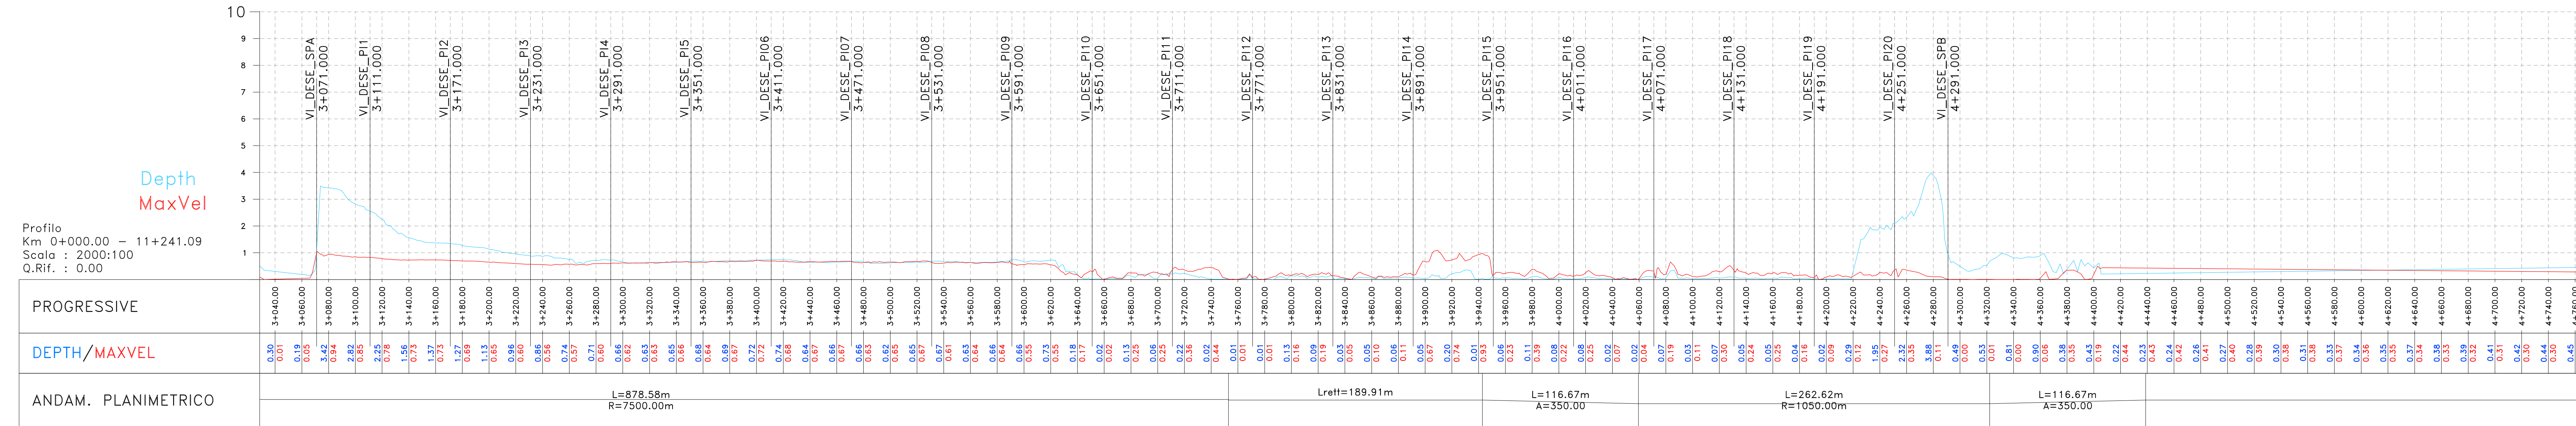


TIRANTE E VELOCITA' PER Tr = 200 IN CORRISPONDENZA SPONDA PIAVE IN RIVA DX




SEZIONE "TIPO B"
TRATTA IN AFFIANCAMENTO ALLA SS 51
CON DIFESA SPONDALE A MASSI TRATTO A BASSO/MEDIO POTENZIALE EROSIONE
da Pk 0+880,00 a Pk 1+250,00 e da Pk 2+500,00 a Pk 3+080,00.
scala 1:100

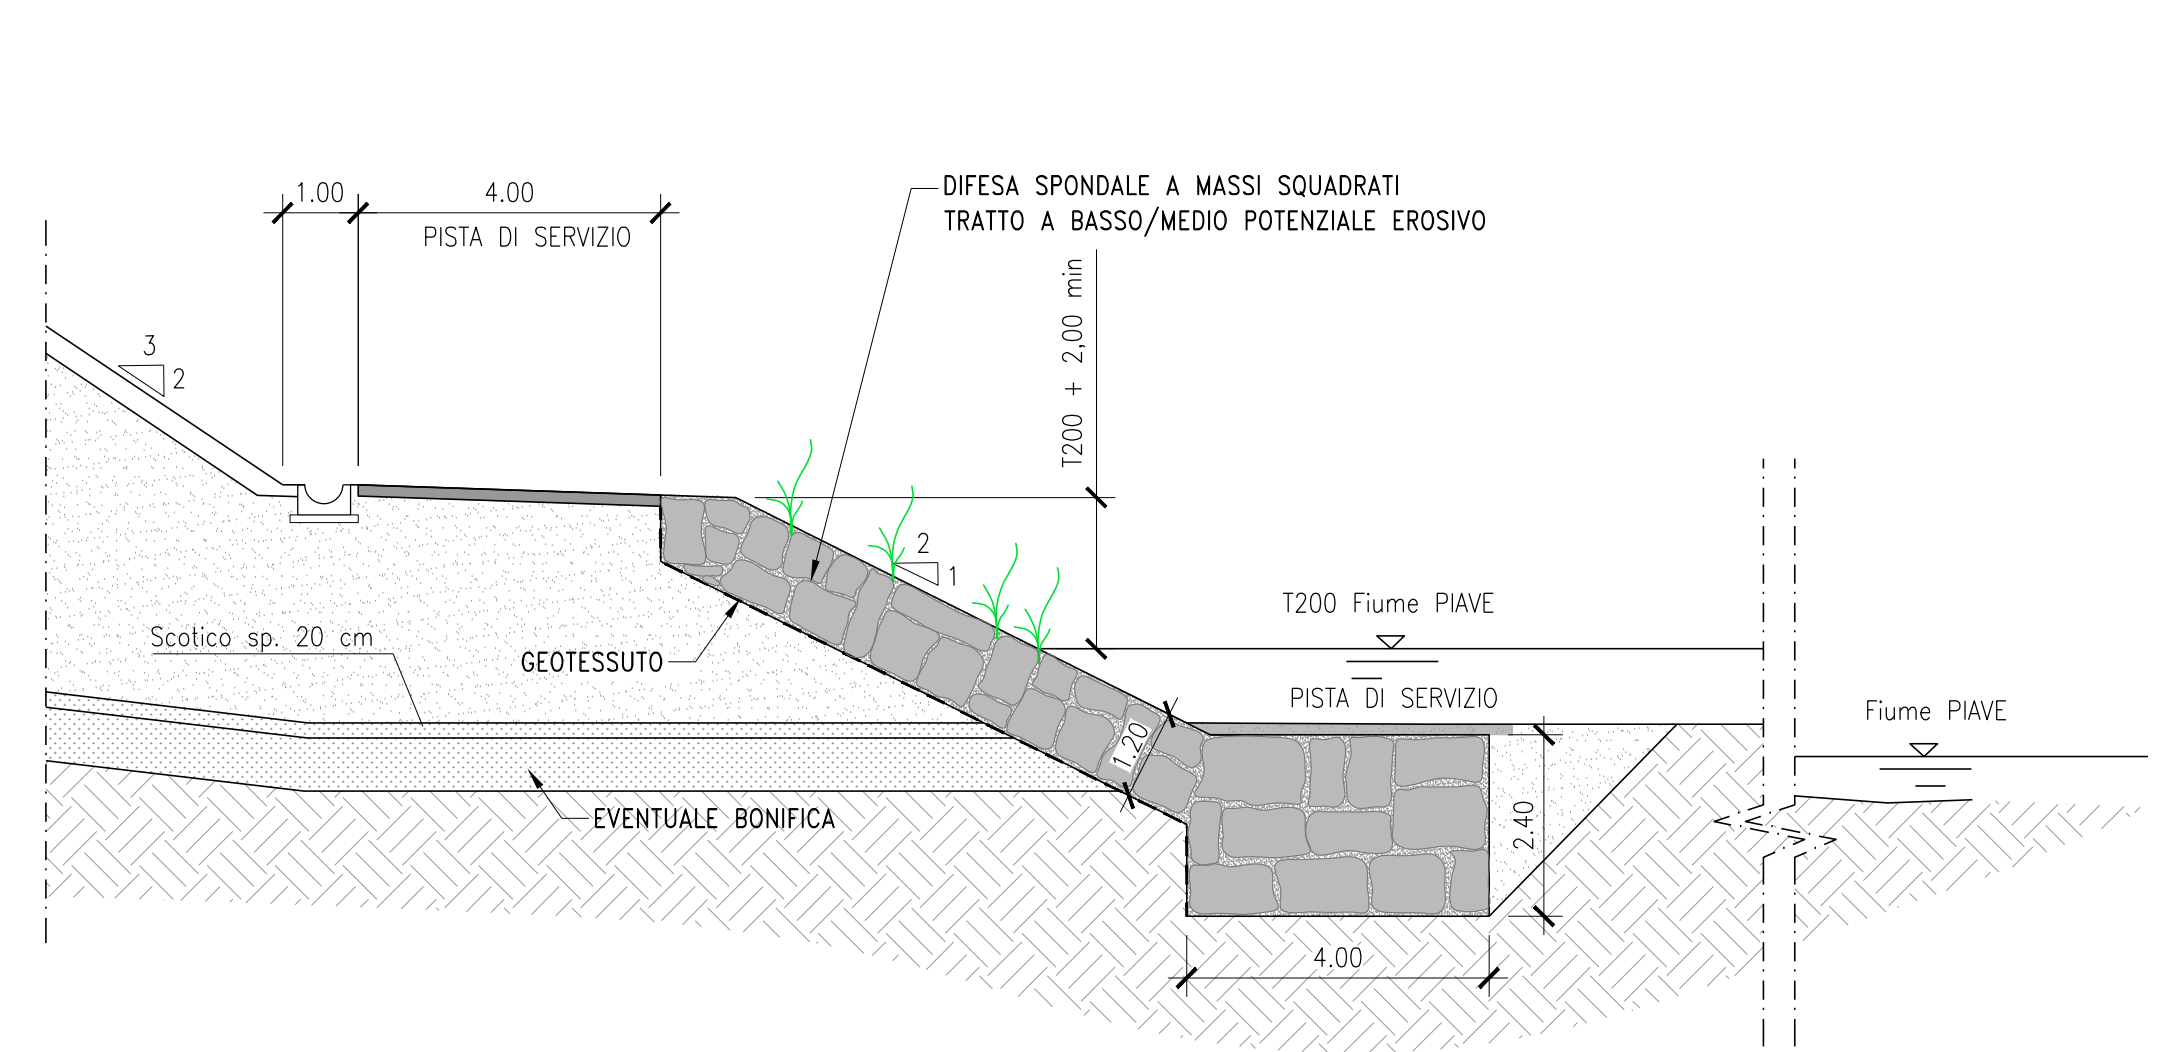


SEZIONE "TIPO C"
TRATTA IN RILEVATO
CON DIFESA SPONDALE A MASSI TRATTO A BASSO/MEDIO POTENZIALE EROSIONE
da Pk 4+310,00 a Pk 5+130,00
scala 1:100

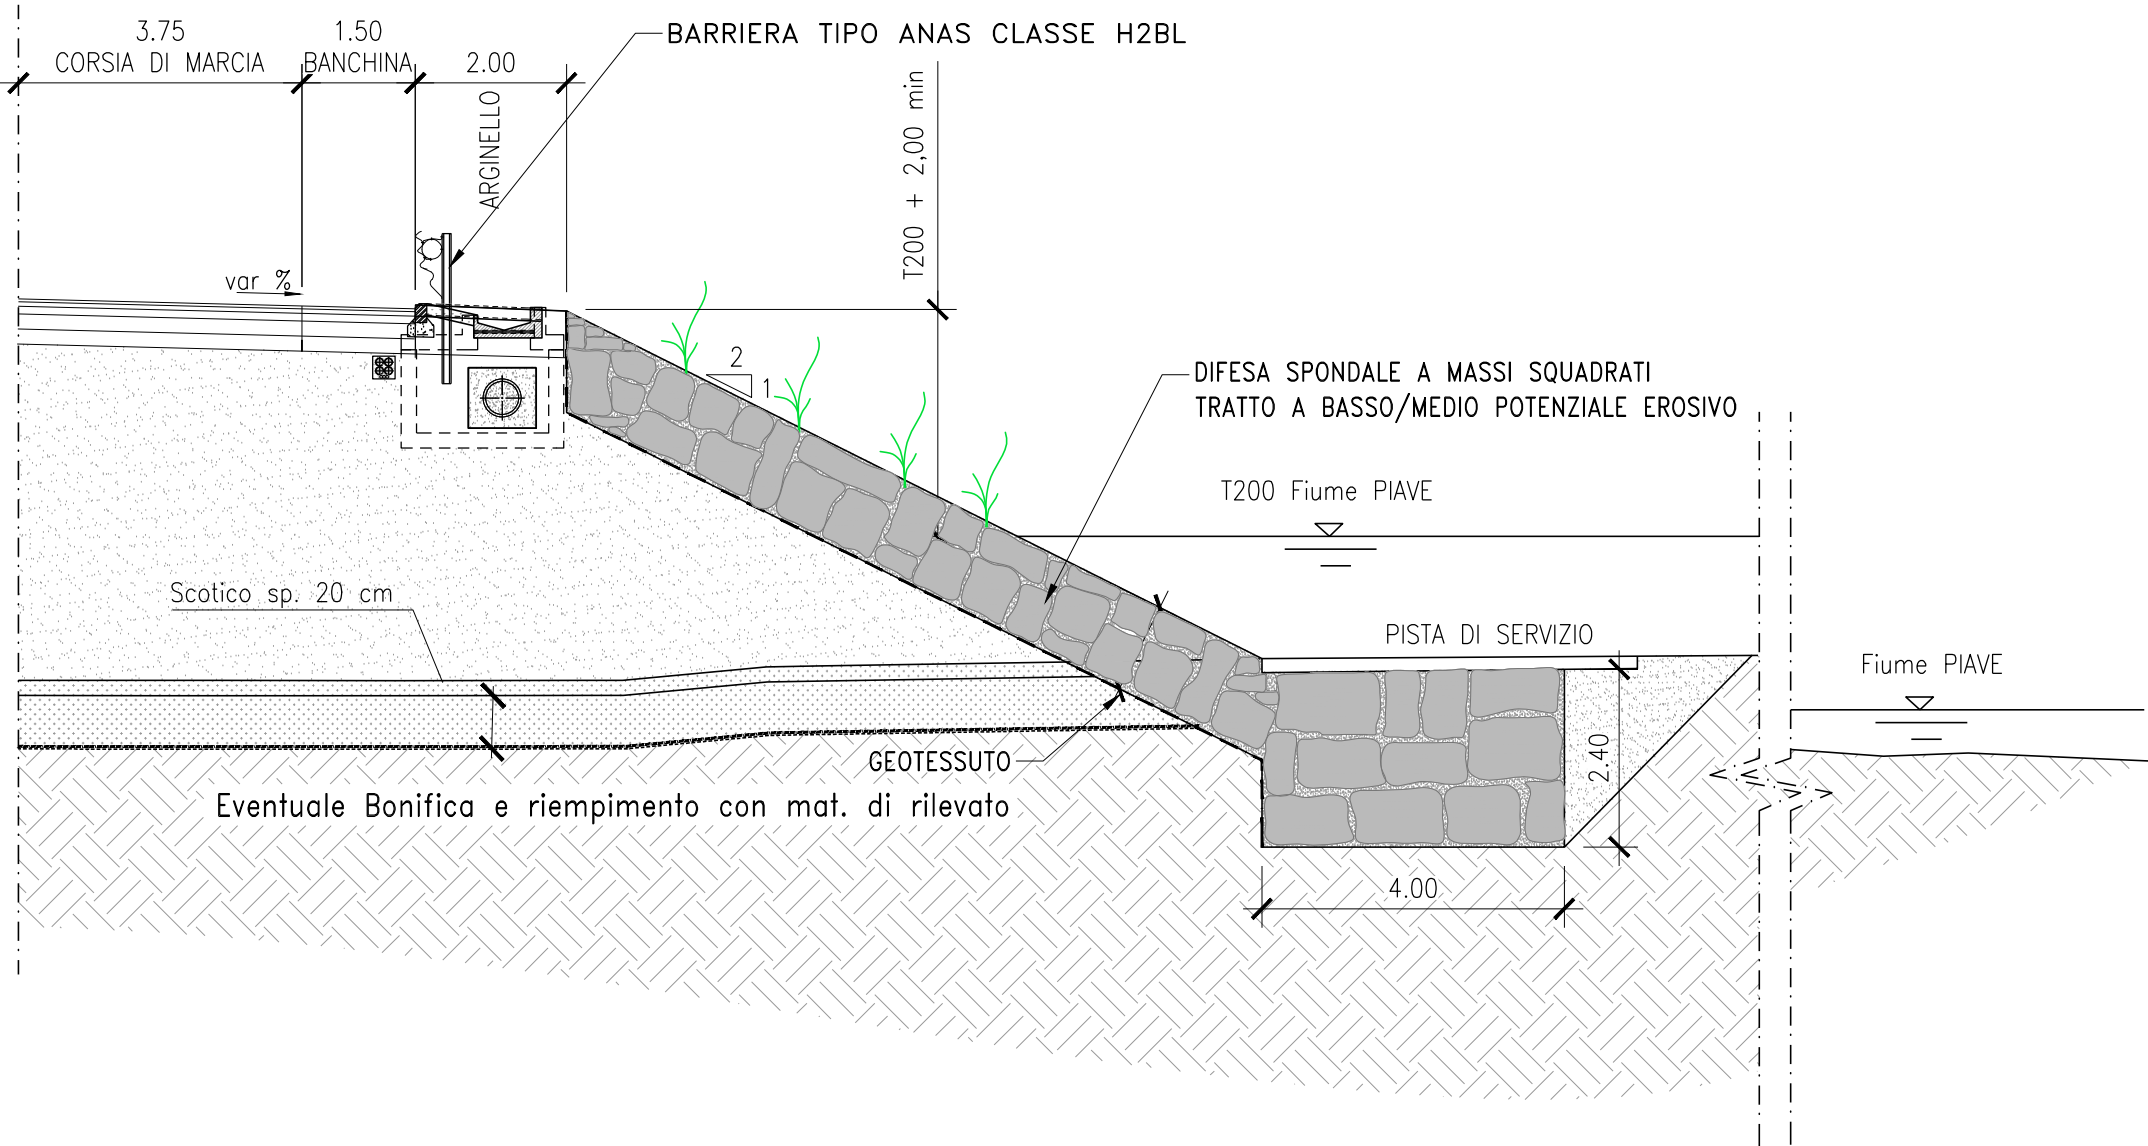

SEZIONE TIPO
PROTEZIONE PILE
CON MASSI CICLOPICI DA SCOGLIERA

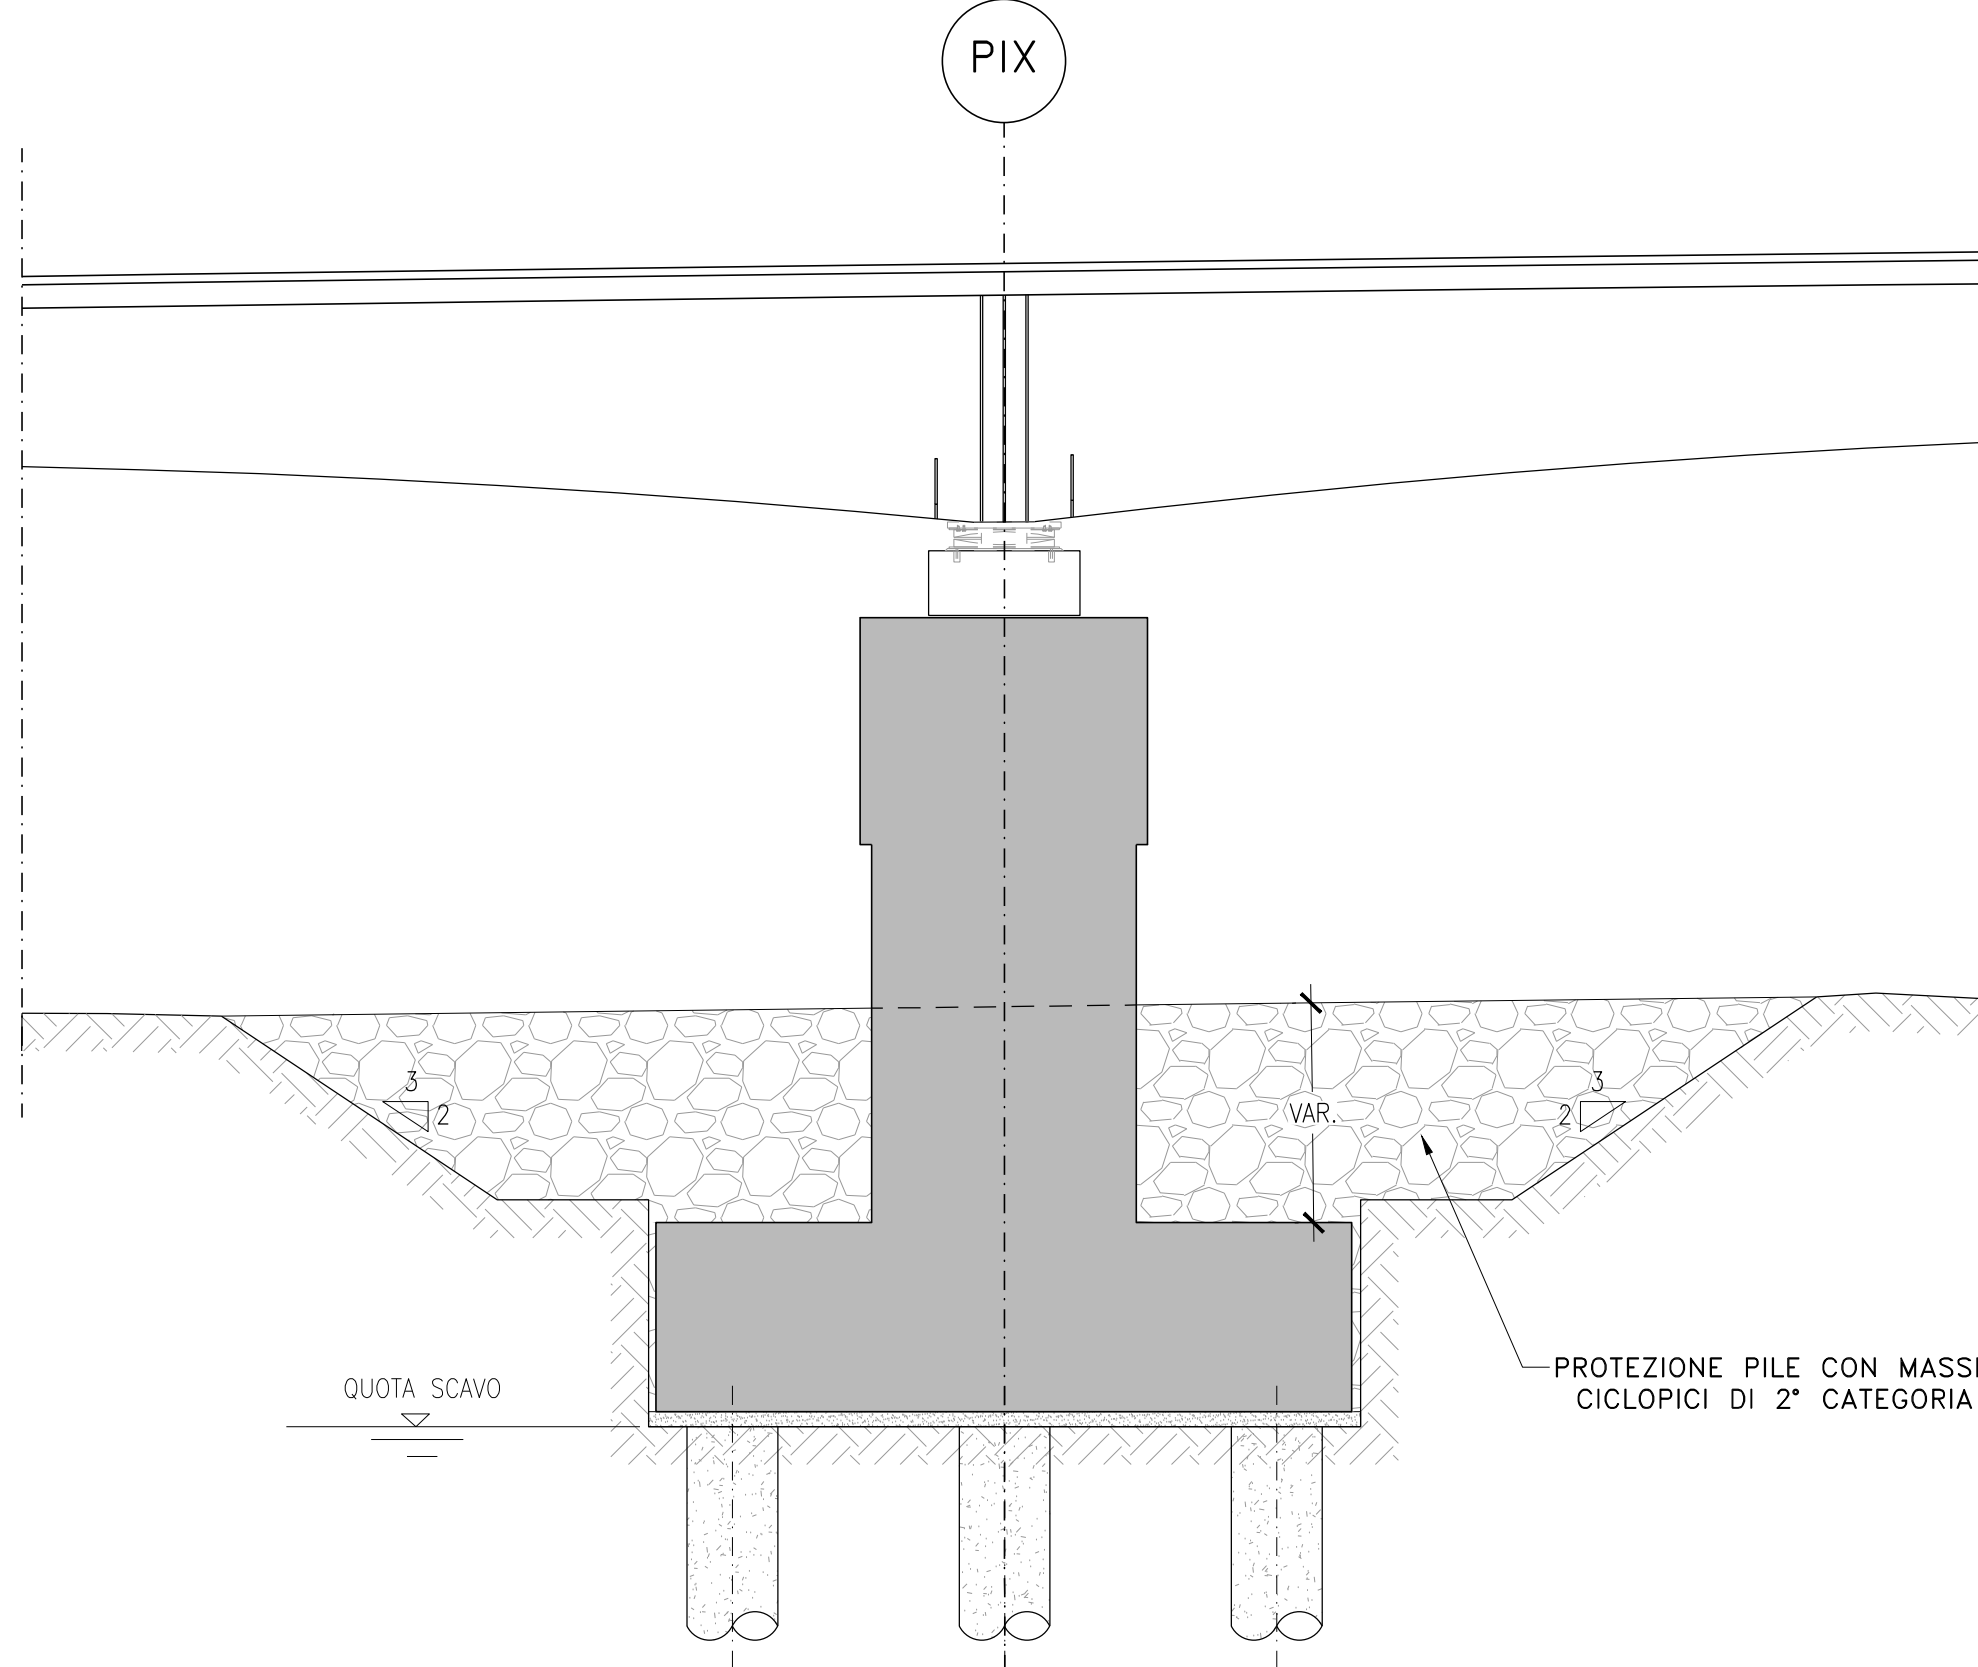

PIANTA CHIAVE

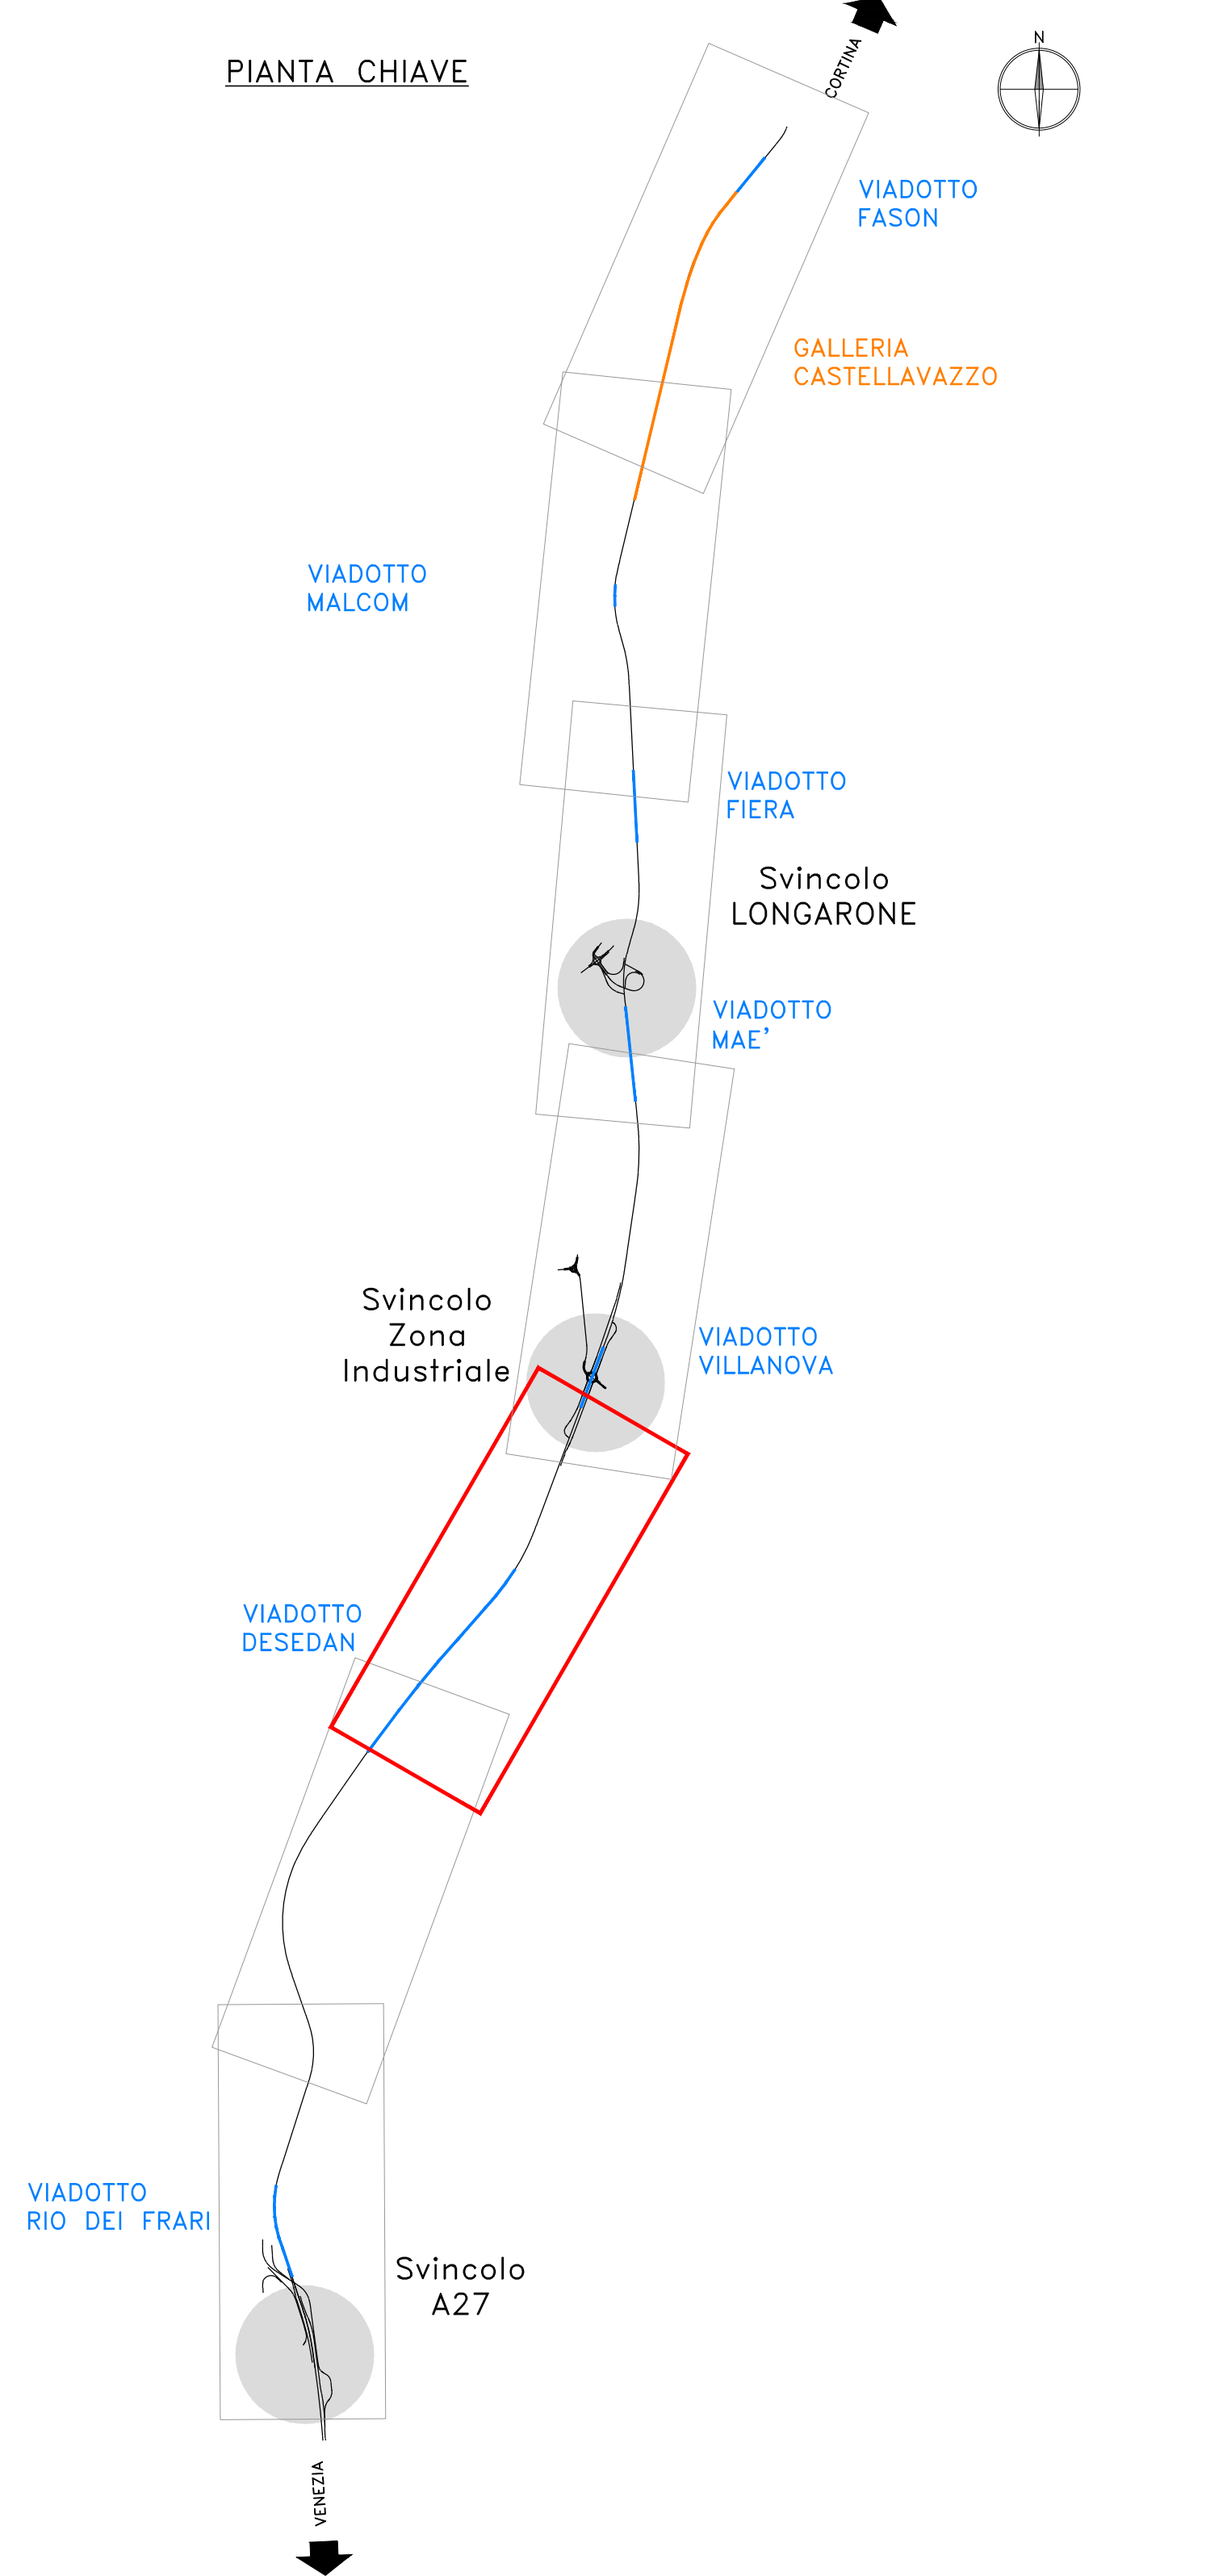

LEGENDA	
	PROTEZIONE CON MASSI CICLOPICI DA SCOGLIERA
	DIFESA SPONDALE A MASSI TRATTO A BASSO/MEDIO POTENZIALE EROSIONE
	DIFESA SPONDALE A MASSI CON TAGLIONE AL PIEDE IN JET GROUTING TRATTO AD ELEVATO POTENZIALE EROSIONE

Sanas
GRUPPO FS ITALIANE

Direzione Progettazione

S.S.51"ALEMAGNA"
VARIANTE DI LONGARONE

PROGETTO FATTIBILITA' TECNICA ED ECONOMICA

PROGETTAZIONE: AN VIA - SERING - VDP - BRENG

RESPONSABILE DELL'INTEGRAZIONE DELLE PRESTAZIONI SPECIALISTICHE E PROGETTISTA: Dati: Ing. Massimo Capasso (Dir. Ing. Prov. Roma A26031)		GRUPPO DI PROGETTAZIONE MANAGER/RE MANDATO:	
PROGETTISTA: Responsabile Progetto Viadotti (Dir. Ing. Massimo Capasso) 
GEOLOGO: Dati: Ing. Enrico Caracciolo (Dir. Ing. Prov. Roma A26031) COORDINATORE SICUREZZA IN FASE DI PROGETTAZIONE: Dati: Ing. Matteo Di Giovanni (Dir. Ing. Prov. Roma A26031) COORDINATORE ATTIVA DI PROGETTAZIONE: Dati: Ing. Benediktus Borekovic (Dir. Ing. Prov. Roma A26031)		VISTO: IL RESPONSABILE DEL PROCEDIMENTO: Dati: Ing. Ettore De Cestini Di L. Gennaro	

IDROLOGIA E IDRAULICA
OPERE DI DIFESA SPONDALE
Planimetria e sezioni
TAV 03

CODICE PROGETTO PROGETTO DPVE0407 D 21	NOME FILE VE407_T00ID00IDRPF01-07_B CODICE ELAB. T00ID00IDRPF03	REVISIONE B	SCALA: VARE
D			
C			
B	REVISIONE IN RISPONDO RICHIESTE CALLUP	MAR. 2023	A. LO FRATI M. CUCCARO M. CAPASSO
A	EMISSIONE	DIC. 2022	A. LO FRATI M. CUCCARO M. CAPASSO
REV.	DESCRIZIONE	DATA	REDATTO VERIFICATO APPROVATO