PLANIMETRIA
scala 1:2000

TIRANTE E VELOCITA' PER Tr = 200 IN CORRISPONDENZA SPONDA PIAVE IN RIVA DX

Profilo
Km 0+000.00 – 11+241.09
Scala : 2000:100
Q.Rif. : 0.00

ANDAM. PLANIMETRICO	Lrett=828.12m	L=166.67m A=500.00	L=156.24m R=1500.00m	L=166.67m A=500.00	Lrett=250.03m	L=126.67m A=380.00	L=155.74m R=1140.00m	L=126.67m A=380.00

PIANTA CHIAVE

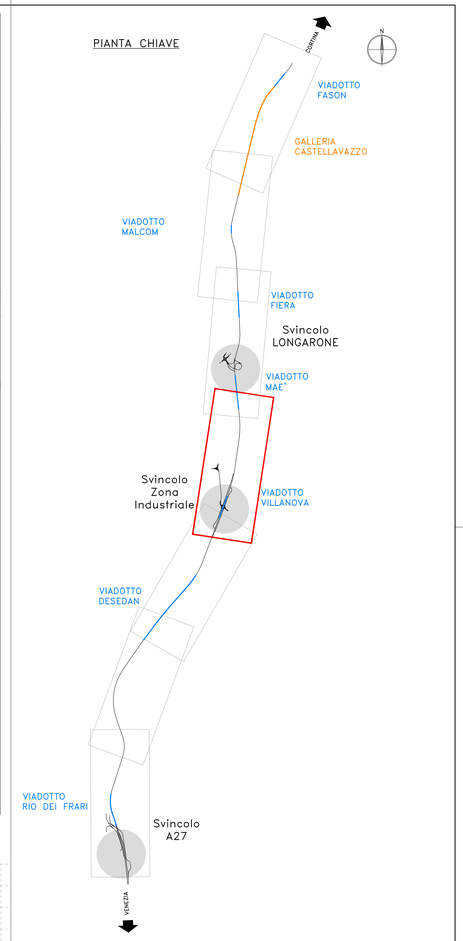

LEGENDA

- PROTEZIONE CON MASSI CICLOPICI DA SCOGLIERA
- DIFESA SPONDALE A MASSI TRATTO A BASSO/MEDIO POTENZIALE EROSIVO
- DIFESA SPONDALE A MASSI CON TAGLIONE AL PIEDE IN JET GROUTING TRATTO AD ELEVATO POTENZIALE EROSIVO

SEZIONE "TIPO B"
TRATTA IN AFFIANCAMENTO ALLA SS 51
CON DIFESA SPONDALE A MASSI TRATTO A BASSO/MEDIO POTENZIALE EROSIVO
da Pk 0+880,00 a Pk 1+250,00 e da Pk 2+500,00 a Pk 3+080,00.
scala 1:100

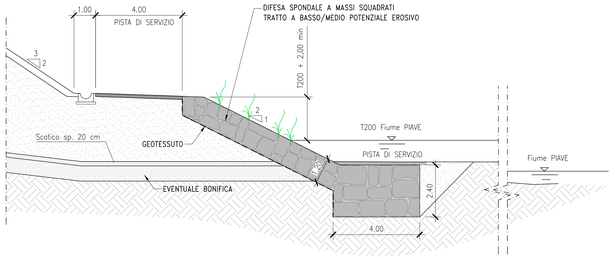

SEZIONE "TIPO C"
TRATTA IN RILEVATO
CON DIFESA SPONDALE A MASSI TRATTO A BASSO/MEDIO POTENZIALE EROSIVO
da Pk 4+310,00 a Pk 5+130,00
scala 1:100

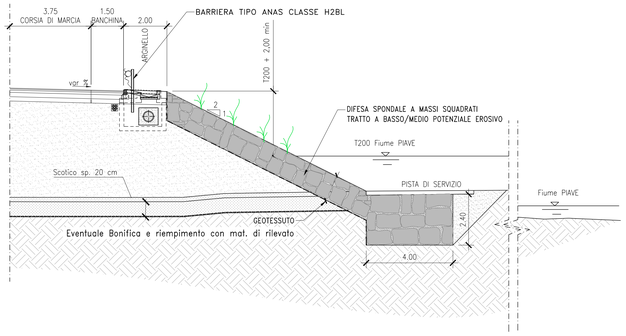

SEZIONE TIPO
PROTEZIONE PILE
CON MASSI CICLOPICI DA SCOGLIERA

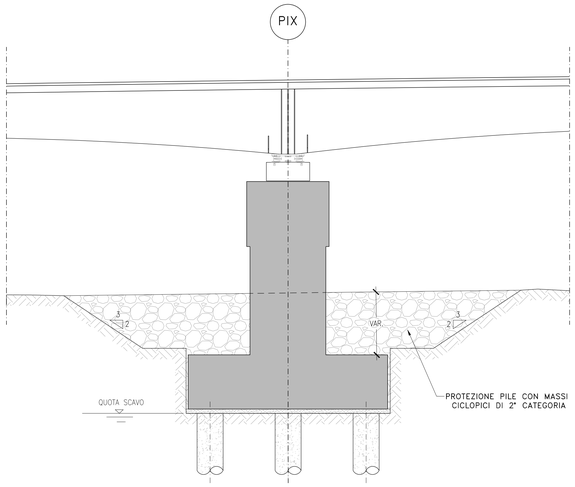

anas
GRUPPO FS ITALIANE

Direzione Progettazione

S.S.51"ALEMAGNA"

VARIANTE DI LONGARONE

PROGETTO FATTIBILITA' TECNICA ED ECONOMICA
COD. VE407

PROGETTAZIONE: ATI VIA - SERING - VDP - BRENG

RESPONSABILE DELL'INTEGRAZIONE DELLE PRESTAZIONI SPECIALISTICHE e PROGETTISTA:
Dott. Ing. Massim Capasso (Ord. Ing. Prov. Roma A26031)

PROGETTISTA:
Responsabile Tracciato Viradale: Dott. Ing. Massimo Capasso (Ord. Ing. Prov. Roma A26031)
Responsabile Strutture: Dott. Ing. Giovanni Pizzola (Ord. Ing. Prov. Roma 27396)
Responsabile Idraulica, Geotecnica e Impianti: Dott. Ing. Sergio Di Maio (Ord. Ing. Prov. Palermo 2872)
Responsabile Ambiente: Dott. Ing. Francesco Ventura (Ord. Ing. Prov. Roma 14660)

GEOLOGO:
Dott. Geol. Enrico Curcuruto (Ord. Geo. Regione Sicilia 966)
COORDINATORE SICUREZZA IN FASE DI PROGETTAZIONE:
Dott. Ing. Matteo Di Girolamo (Ord. Ing. Prov. Roma 41516)
COORDINATORE ATTIVITA' DI PROGETTAZIONE:
Dott. Ing. Mariakhoriantz Merendino (Ord. Ing. Prov. Roma A38481)

VISTO: IL RESPONSABILE DEL PROCEDIMENTO:
Dott. Ing. Ettore De Cesbron De La Grennelais

GRUPPO DI PROGETTAZIONE
MANDATARIA: ViA INGEGNERIA
MANDANTI: SERING INGEGNERIA; vdp; BRENG BRIDGE ENGINEERING

IDROLOGIA E IDRAULICA
OPERE DI DIFESA SPONDALE
Planimetria e sezioni
TAV 04

CODICE PROGETTO (PROGETTO / LIV. PROG. / ANNO)	NOME FILE	REVISIONE	SCALA:
DPVE0407 D 21	CODICE ELAB. T00IDD00IDRPF04 — VE407_T00ID00IDRPF01-07_B	B	VARIE

REV.	DESCRIZIONE	DATA	REDATTO	VERIFICATO	APPROVATO
D					
C					
B	REVISIONE IN RISCONTRO RICHIESTE CSLLPP	MAR. 2023	A. LO PRINZI	M. CUCCARO	M. CAPASSO
A	EMISSIONE	DIC. 2022	A. LO PRINZI	M. CUCCARO	M.CAPASSO