SEZIONE TIPO SVINCOLO 01 CON RAMPA COMPLANARE DESTRA
scala 1:100

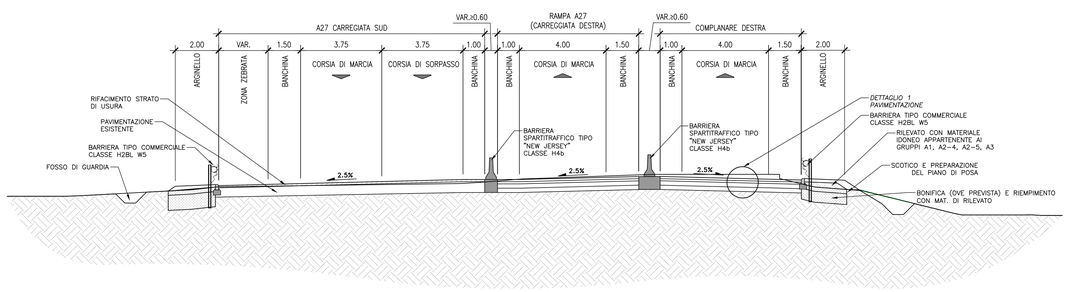

SEZIONE TIPO SVINCOLO 01 CON RAMPE COMPLANARI
TRATTO IN RETTIFILO IN RILEVATO
scala 1:100

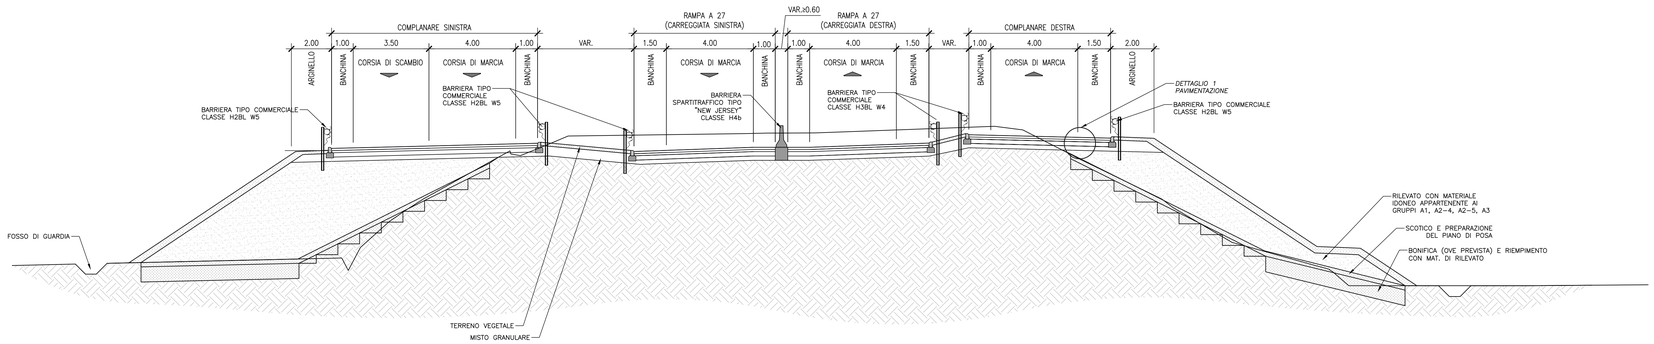

SEZIONE TIPO RAMPA DI SVINCOLO BIDIREZIONALE
TRATTO IN RILEVATO IN RETTIFILO
scala 1:100

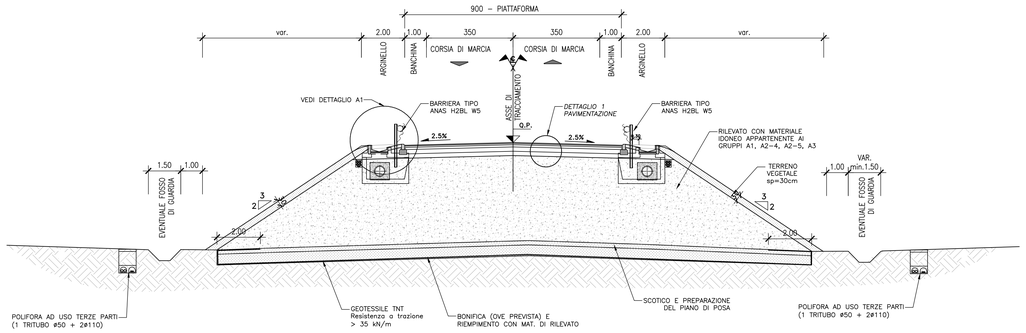

SEZIONE TIPO RAMPA DI SVINCOLO BIDIREZIONALE
TRATTO IN RILEVATO IN CURVA
scala 1:100

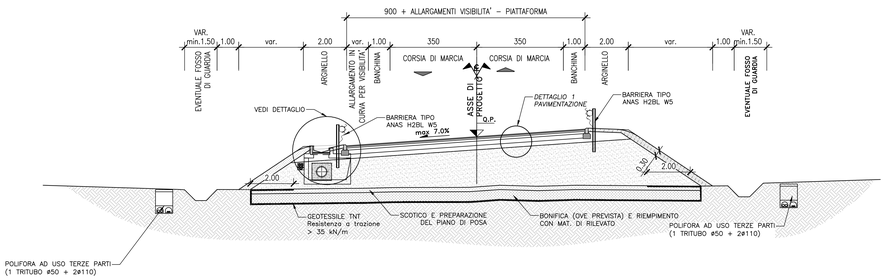

SEZIONE TIPO RAMPA DI SVINCOLO MONODIREZIONALE
TRATTO IN CURVA IN RILEVATO CON ALLARGAMENTO
scala 1:100

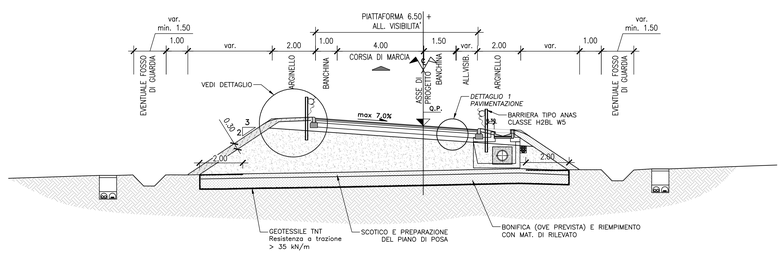

DETTAGLIO 1
SOVRASTRUTTURA STRADALE TIPO 1
ASSE PRINCIPALE E RAMPE DI SVINCOLO
SCALA 1:10

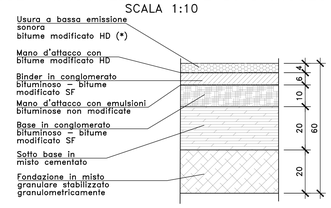

(*) In galleria usura con SMA

DETTAGLIO 2
SOVRASTRUTTURA STRADALE TIPO 1
STRADE LOCALI
SCALA 1:10

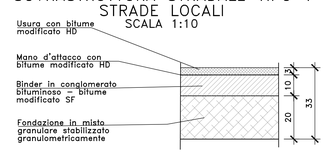

DETTAGLIO 3
SOVRASTRUTTURA STRADALE TIPO 2
STRADE LOCALI
SCALA 1:10

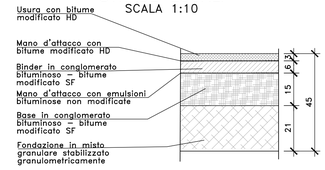

DETTAGLIO 4
SOVRASTRUTTURA STRADALE TIPO 3
STRADE LOCALI
SCALA 1:10

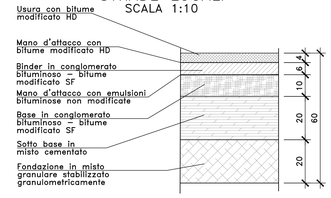

DETTAGLIO 5
SOVRASTRUTTURA STRADALE TIPO 4
STRADE LOCALI
SCALA 1:10

anas GRUPPO FS ITALIANE

Direzione Progettazione

S.S.51"ALEMAGNA"

VARIANTE DI LONGARONE

PROGETTO FATTIBILITA' TECNICA ED ECONOMICA

COD. VE407

PROGETTAZIONE: ATI VIA - SERING - VDP - BRENG

RESPONSABILE DELL'INTEGRAZIONE DELLE PRESTAZIONI SPECIALISTICHE e PROGETTISTA:
Dott. Ing. Massim Capasso (Ord. Ing. Prov. Roma A26571)

PROGETTISTA:
Responsabile Tracciato stradale: Dott. Ing. Massimo Capasso (Ord. Ing. Prov. Roma 26031)
Responsabile Strutture: Dott. Ing. Giovanni Pisizzo (Ord. Ing. Prov. Roma 27298)
Responsabile Idraulica, Idrologia e Impianti: Dott. Ing. Sergio Di Maio (Ord. Ing. Prov. Roma 28572)
Ingegneria Ambiente: Dott. Ing. Francesco Ventura (Ord. Ing. Prov. Roma 14665)

GEOLOGO:
Dott. Geol. Enrico Curcuruto (Ord. Geo. Regione Sicilia 966)
COORDINATORE SICUREZZA IN FASE DI PROGETTAZIONE:
Dott. Ing. Matteo Di Girolamo (Ord. Ing. Prov. Roma A19136)
COORDINATORE ATTIVITA' DI PROGETTAZIONE:
Dott. Ing. Mariaantonietta Mennolino (Ord. Ing. Prov. Roma A28481)

VISTO: IL RESPONSABILE DEL PROCEDIMENTO:
Dott. Ing. Ettore De Cesbron De La Grennelais

GRUPPO DI PROGETTAZIONE
MANDATARIA: ATI VIA INGEGNERIA
MANDANTI: SERING INGEGNERIA; VDP; BRENG BRIDGE ENGINEERING

PROGETTO STRADALE
ASSE PRINCIPALE
Sezione Tipo
TAV. 03

CODICE PROGETTO (PROGETTO / LIV. PROG. / ANNO)	NOME FILE	REVISIONE	SCALA:
DPVE0407 D 21	VE407_T00PS00TRAST01-04_C CODICE ELAB. T00PS00TRAST03	C	1:100

REV.	DESCRIZIONE	DATA	REDATTO	VERIFICATO	APPROVATO
D					
C	Revisione in riscontro richieste CSLLP	MAR.2023	V.FIAMM	M.CAPASSO	M.CAPASSO
B	Revisione per riscontro ai pareri di CDS preliminare del 14/09/2022	DIC. 2022	D. MORARU	M. CAPASSO	M. CAPASSO
A	EMISSIONE	SET 2021	D. CARDINALI	M.CAPASSO	M.CAPASSO