

ANDAM. ALTIMETRICO

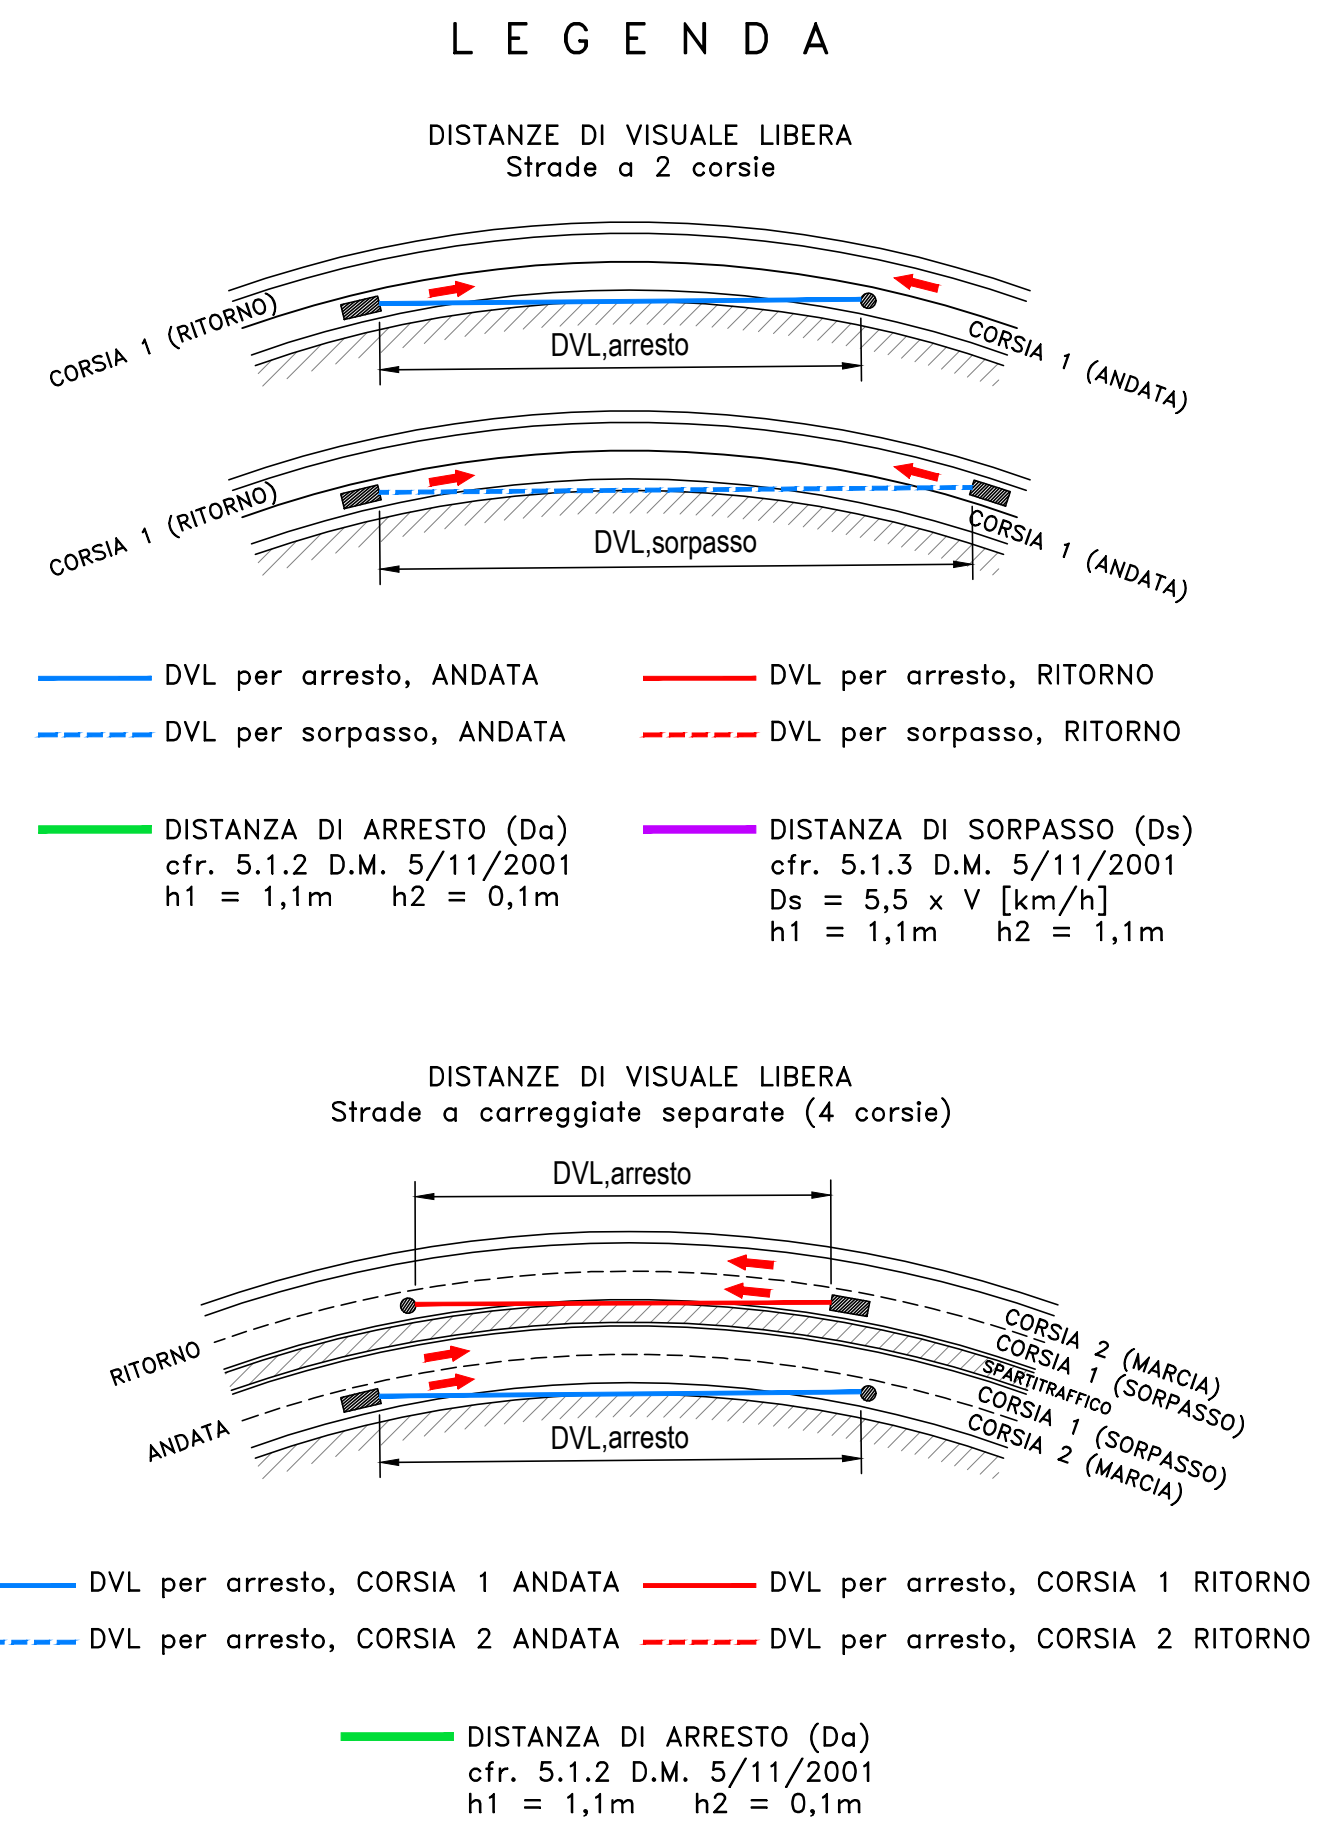
ASSE AP esteso x VIS

da KM 9+100.0
a KM 11+483.0

Scala 1:5000

PROGRESSIVE	DVL CORSIA 1	DIST. ARRESTO	ANDAMENTO PLANIMETRICO	ETTOMETRICHE
9+100	560.0	160.0	L=1236.85m A=350.00	91
9+200	560.0	160.0		92
9+300	560.0	160.0		93
9+400	560.0	160.0		94
9+500	560.0	160.0		95
9+600	560.0	160.0		96
9+700	560.0	160.0		97
9+800	560.0	160.0		98
9+900	513.6	160.0		99
10+000	417.6	160.0		100
10+100	324.5	160.0	101	
10+200	239.4	160.0	102	
10+300	181.2	160.0	L=116.67m A=350.00	103
10+400	173.5	160.0	L=358.76m R=1050.00m	104
10+500	172.7	160.0	L=116.67m A=350.00	105
10+600	173.7	161.8	L=282.56m A=350.00	106
10+700	432.2	165.3		107
10+800	430.2	165.5		108
10+900	331.6	165.5	L=96.00m A=350.00	109
11+000	234.8	146.0		110
11+100	145.3	112.8		111
11+200	101.0	83.5	L=120.00m A=350.00	112
11+300	86.0	86.8	L=164.29m A=350.00	113
11+400	86.0	115.1	L=102.00m A=350.00	114
11+483				114

Diagrama de perfil longitudinal de la carretera. Muestra la elevación (Z) en metros sobre el nivel del mar (m.s.n.m.) en el eje vertical (0 a 140) y la distancia horizontal en kilómetros (Km) en el eje horizontal (0 a 14). La línea de perfil (perfilado) comienza a 100.0 m.s.n.m. y termina a 114.85 m.s.n.m. Se indican curvas de nivel y puntos de intersección de curvas. Se especifica la velocidad máxima permitida (Vmax) en km/h: 100 km/h para la mayor parte del tramo y 64 km/h para un tramo de 2 km al final. Se indica la escala 1:5000.

[illegible]

 PROGETTO Direzione Progettazione																																	
S.S.51"ALEMAGNA" VARIANTE DI LONGARONE																																	
PROGETTO FATTIBILITA' TECNICA ED ECONOMICA COD. VE407																																	
PROGETTAZIONE: ATI VIA - SERING - VDP - BRENG																																	
RESPONSABILE DELL'INTEGRAZIONE DELLE PRESTAZIONI SPECIALISTICHE E PROGETTA: (Dott. ing. Massimo Caposini) (Dett. ing. Roma 426032) PROGETTISTA: Responsabile Tracciato Stradale (Dett. ing. Massimo Caposini) (Dett. ing. Roma 426032) Responsabile Struttura (Dett. ing. Giovanni Piazza) (Dett. ing. Roma 42996) Responsabile Lavori, Ordineiro e Impianti (Dett. ing. Sergio Di Masi) (Dett. ing. Roma 426032) Responsabile Antenne (Dett. ing. Franco Piccinini) (Dett. ing. Roma 44655) GEOLOGO: (Dott. Gert Dietz Curatone (Dett. Geo. Regione Lazio 3061) COORDINATORE SICUREZZA IN FASE DI PROGETTAZIONE: (Dott. ing. Matteo di Giampaolo (Dett. ing. Roma 41518) COORDINATORE ATTIVITÀ DI PROGETTAZIONE: (Dott. ing. Mariakristina Merendino (Dett. ing. Roma 428481)	GRUPPO DI PROGETTAZIONE MANDACAVERA: _____ MANUTENIT: _____    																																
VISTO: IL RESPONSABILE DEL PROCEDIMENTO: (Dott. ing. Elvira De Castelli De La Grossa)																																	
PROGETTO STRADALE ASSE PRINCIPALE Diagrammi di velocità e visibilità TAV 03																																	
<table border="1" style="width: 100%; border-collapse: collapse;"> <thead> <tr> <th style="width: 30%;">CODICE PROGETTO</th> <th style="width: 30%;">NOME FILE</th> <th style="width: 20%;">REVISIONE</th> <th style="width: 20%;">SCALA:</th> </tr> </thead> <tbody> <tr> <td>PRODOTTO DPVE0407</td> <td>VE407_P01PS00TRADG01-06_B</td> <td></td> <td></td> </tr> <tr> <td>LIV. PROJ. ANNO D 21</td> <td>CODICE ELAB. P01P S00 TRAD DG01</td> <td>B</td> <td>1:5000</td> </tr> </tbody> </table>	CODICE PROGETTO	NOME FILE	REVISIONE	SCALA:	PRODOTTO DPVE0407	VE407_P01PS00TRADG01-06_B			LIV. PROJ. ANNO D 21	CODICE ELAB. P01P S00 TRAD DG01	B	1:5000	<table border="1" style="width: 100%; border-collapse: collapse;"> <tbody> <tr> <td style="width: 15%;">D</td> <td style="width: 45%;"></td> <td style="width: 20%;"></td> <td style="width: 20%;"></td> </tr> <tr> <td>C</td> <td></td> <td></td> <td></td> </tr> <tr> <td>B</td> <td>Revisione in risposta richieste CSLSP</td> <td>MAR.2023</td> <td>D.MORAWI M.CAPOSINI M.CAPOSINO</td> </tr> <tr> <td>A</td> <td>EMISSIONE</td> <td>DIC.2022</td> <td>D.MORAWI M.CAPOSINI</td> </tr> <tr> <td>REV.</td> <td>DESCRIZIONE</td> <td>DATA</td> <td>REDATTO VERIFICATO APPROVATO</td> </tr> </tbody> </table>	D				C				B	Revisione in risposta richieste CSLSP	MAR.2023	D.MORAWI M.CAPOSINI M.CAPOSINO	A	EMISSIONE	DIC.2022	D.MORAWI M.CAPOSINI	REV.	DESCRIZIONE	DATA	REDATTO VERIFICATO APPROVATO
CODICE PROGETTO	NOME FILE	REVISIONE	SCALA:																														
PRODOTTO DPVE0407	VE407_P01PS00TRADG01-06_B																																
LIV. PROJ. ANNO D 21	CODICE ELAB. P01P S00 TRAD DG01	B	1:5000																														
D																																	
C																																	
B	Revisione in risposta richieste CSLSP	MAR.2023	D.MORAWI M.CAPOSINI M.CAPOSINO																														
A	EMISSIONE	DIC.2022	D.MORAWI M.CAPOSINI																														
REV.	DESCRIZIONE	DATA	REDATTO VERIFICATO APPROVATO																														