
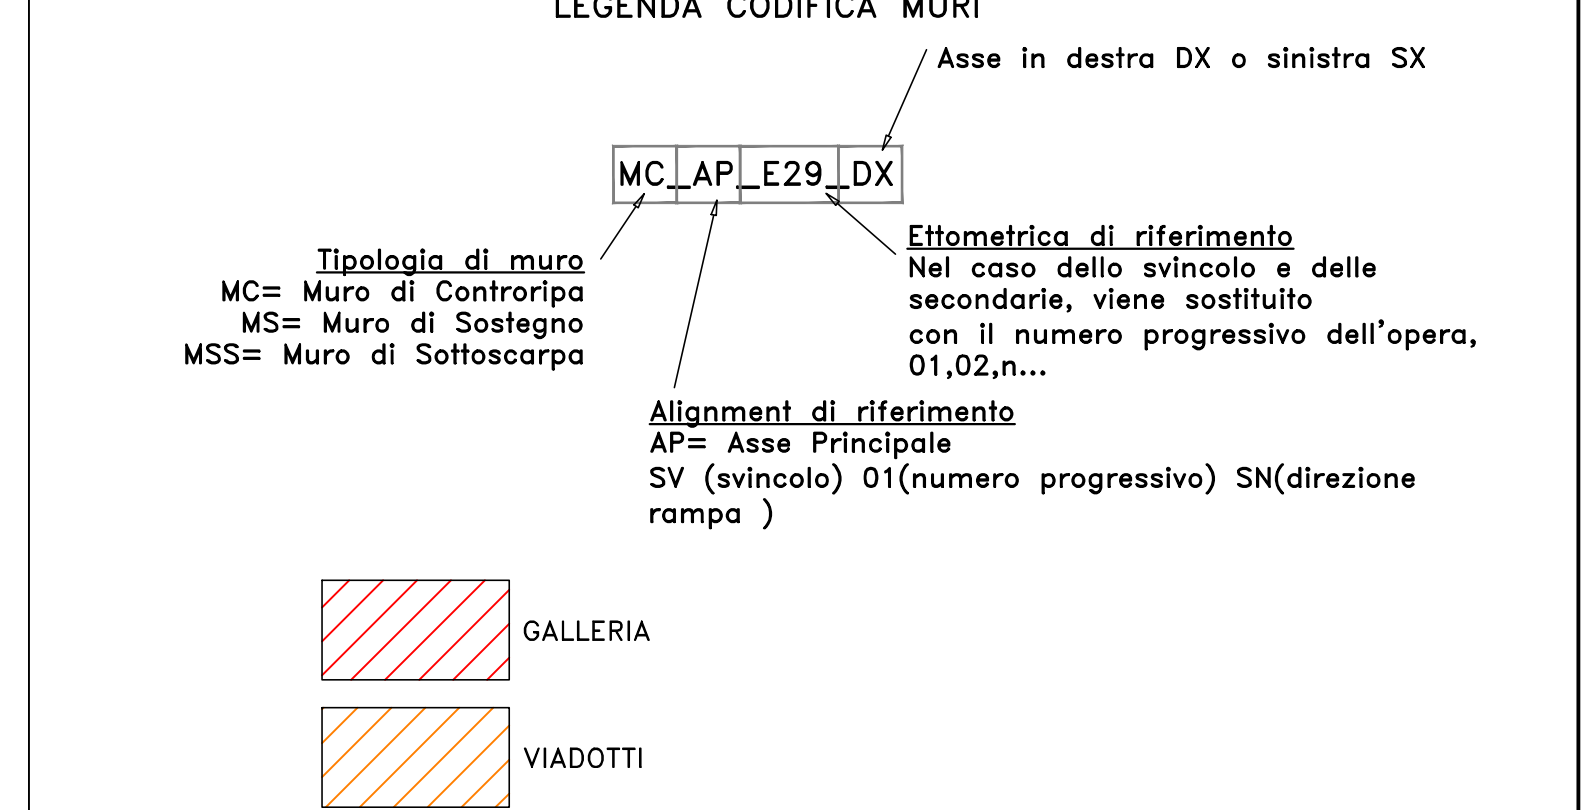


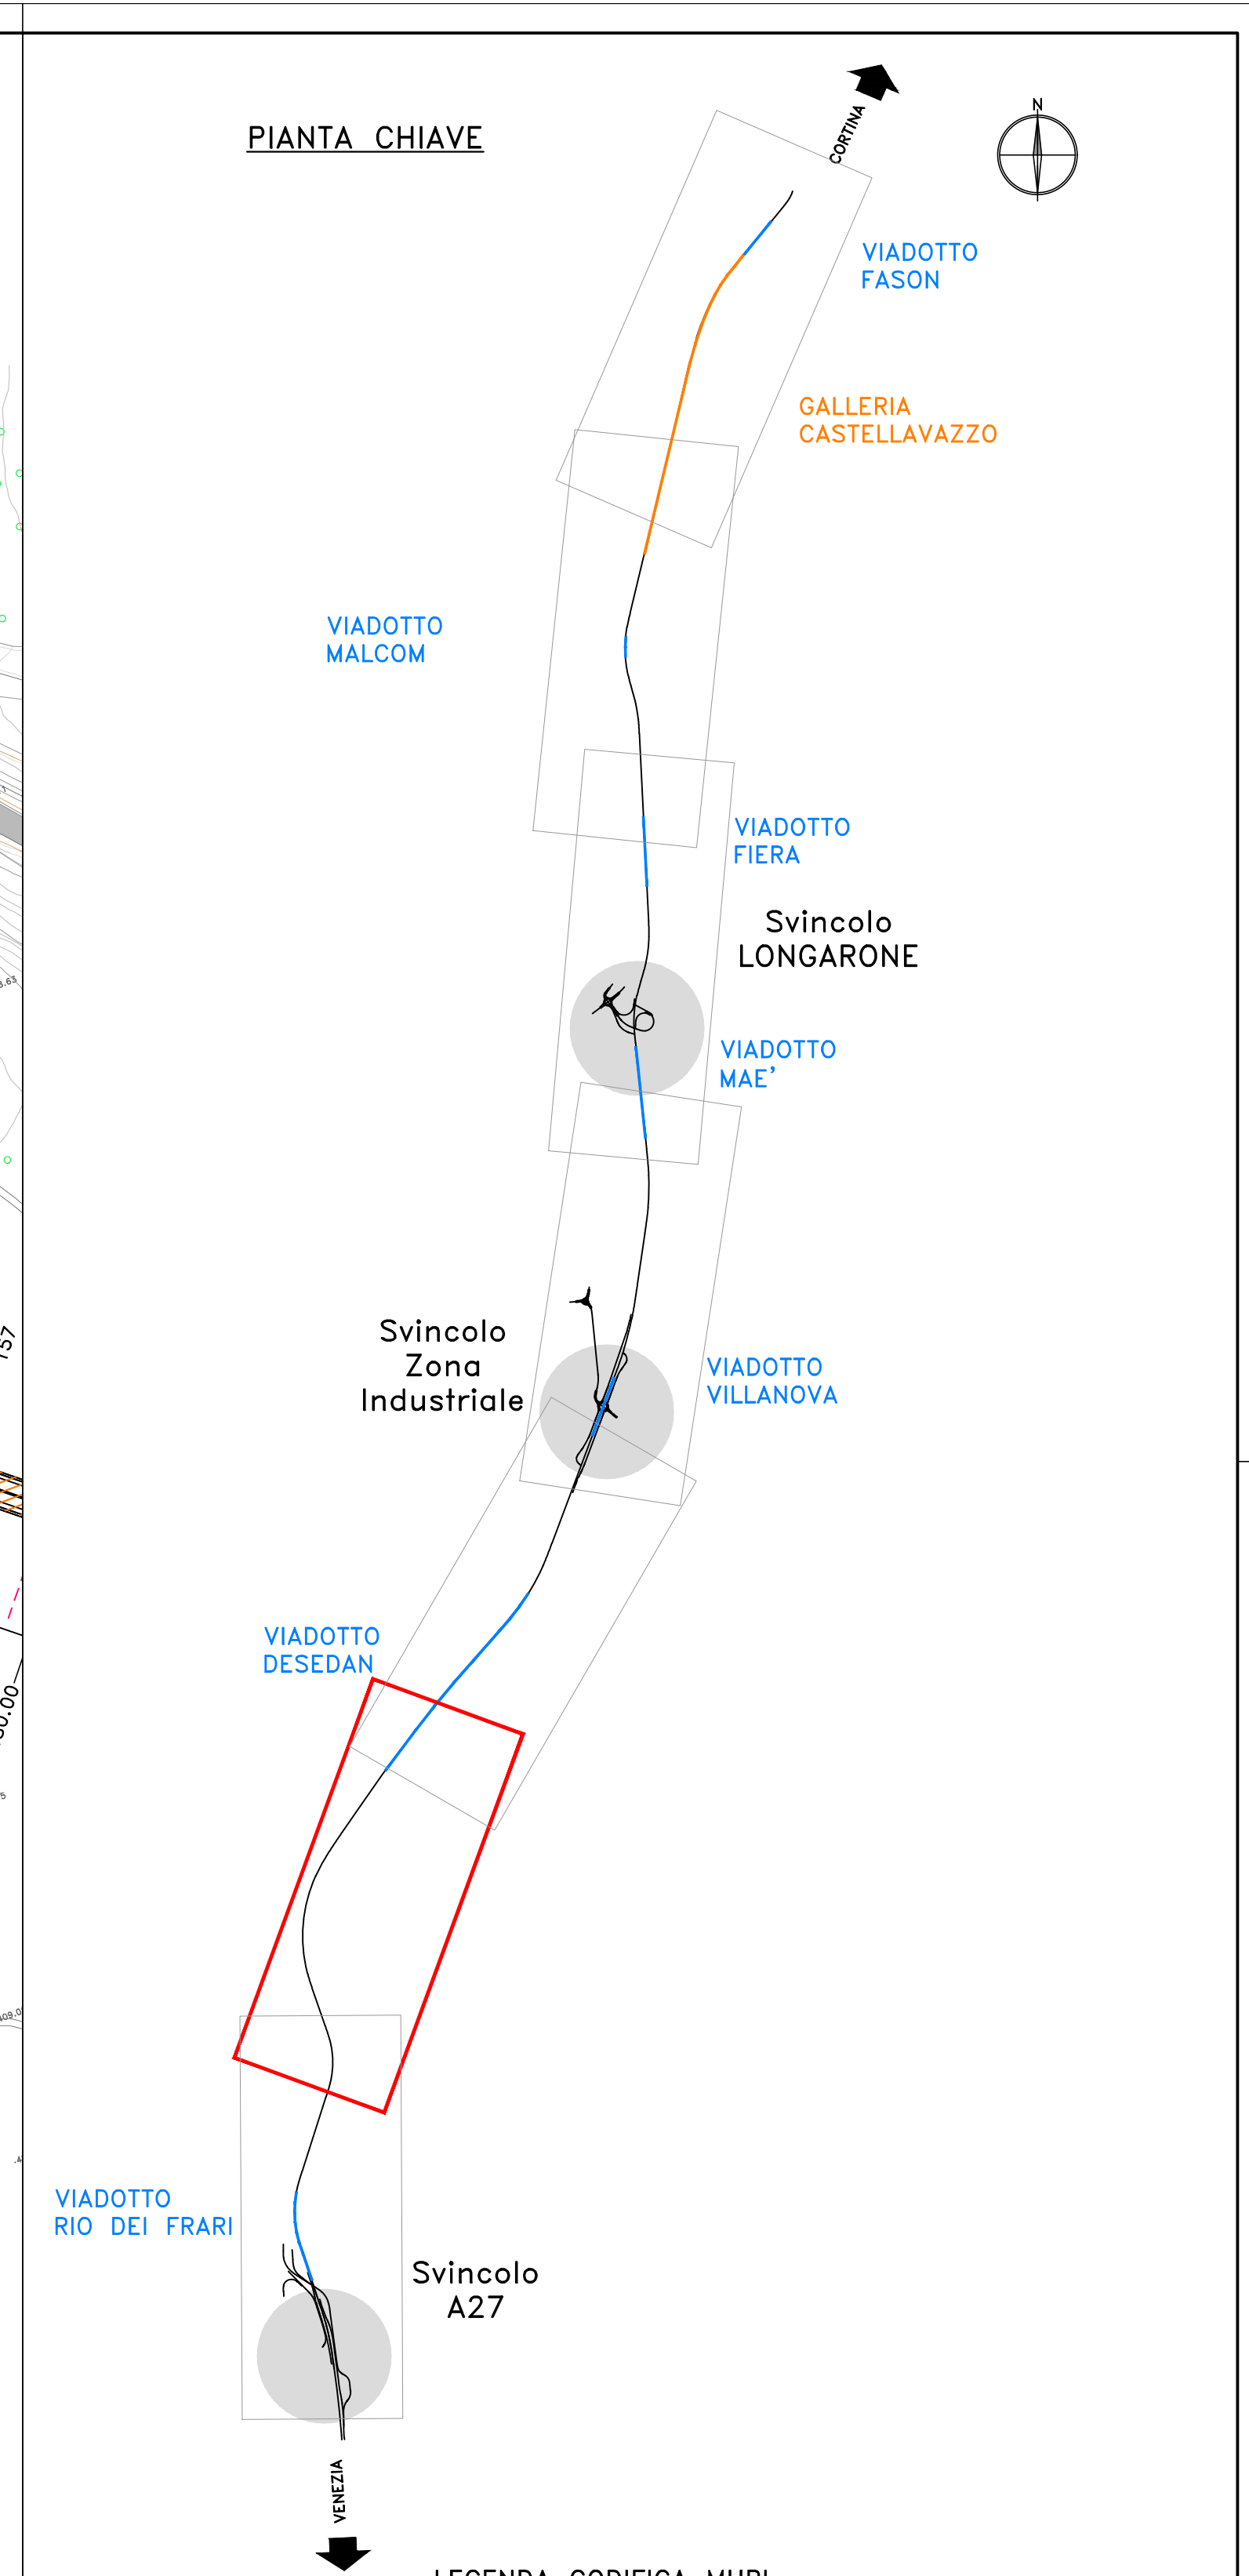

PROGETTO STRADALE ASSE PRINCIPALE Planimetria e profilo di progetto TAV 02									
CODICE PROGETTO			NOME FILE				REVISIONE		SCALA:
PROGETTO			VE407_P01PS00TRAPF01-07_C						
LIV. PROC. ARNO			CODICE ELAB.						
DPVE0407 D 21			P01PS00TRAPF02				C		1:2000/200
D									
C	Revisione in riscontro richieste CSLP		MAR 2023		D.MORNU	N.CAPASSO	N.CAPASSO		
B	Revisione per riscontro ai pareri di CDS preliminare del 14/08/2022		DIC 2022		M.TOSI	N.CAPASSO	N.CAPASSO		
A	EMISSIONE		SETT. 2021		G.DONARDI	N.CAPASSO	N.CAPASSO		
REV.	DESCRIZIONE		DATA		REDATTO	VERIFICATO	APPROVATO		