
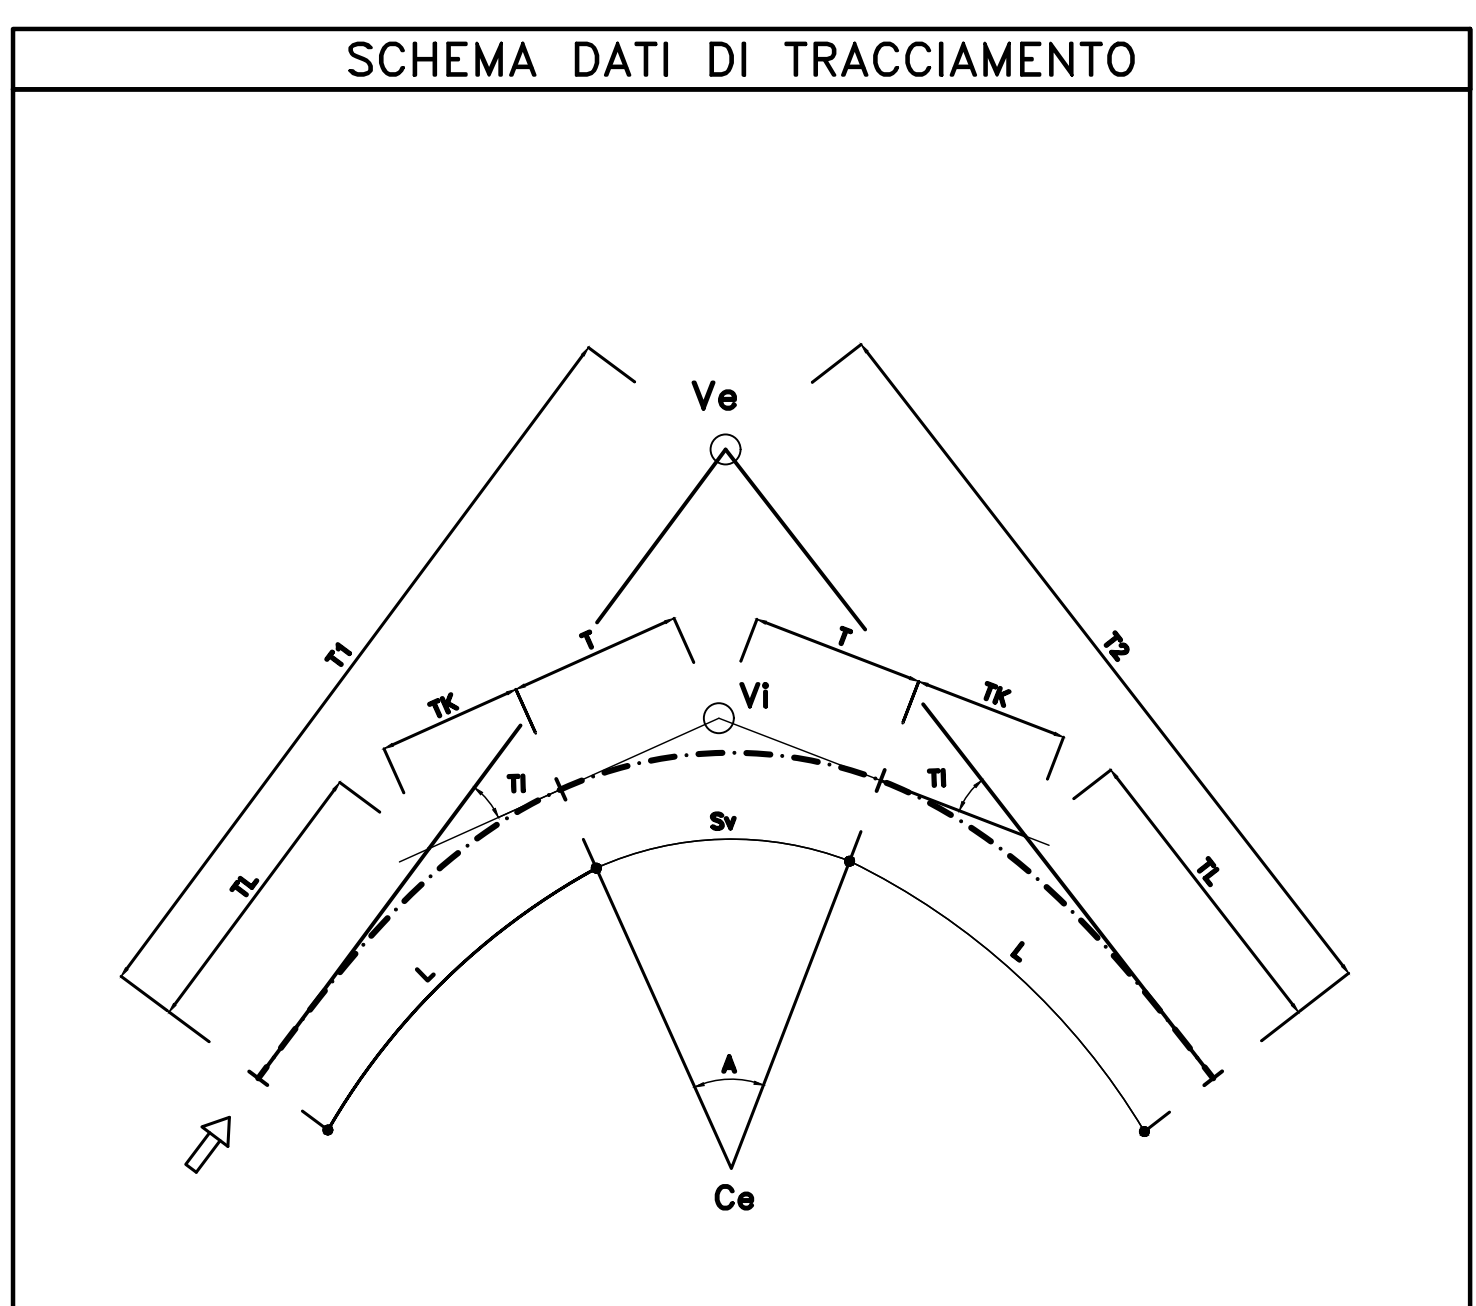


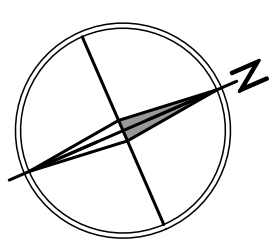

Ve E 293068.542
 Ve N 513086.850
 Vi E 293078.862
 Vi N 513081.802
 Av 177.1738
 R 160.000
 Ce E 292929.473
 Ce N 5130671.432
 Sv 12.370
 Ac 22.8267
 T 6.188

 GRUPPO FS ITALIANE	S.S.51"ALEMAGNA" VARIANTE DI LONGARONE	
	PROGETTO FATTIBILITA' TECNICA ED ECONOMICA	
	PROGETTAZIONE: <u>ATI VIA - SERING - VDP - BRENG</u>	
	RESPONSABILE DELL'INTEGRAZIONE DELLE PRESTAZIONI SPECIALISTICHE E PROGETTISTA: <i>Dott. Ing. Massimo Caposso (Ord. Ing. Prov. Roma A26031)</i>	
GRUPPO DI PROGETTAZIONE <i>MANAGER/DIR.</i> <i>MANAGER/IT.</i>    		
PROGETTISTA: <i>Responsabile Tracciato stradale: Dott. Ing. Massimo Caposso (Ord. Ing. Prov. Roma 20027)</i> <i>Responsabile Costruzione: Dott. Ing. Giovanni Pizzo (Ord. Ing. Prov. Roma 2728)</i> <i>Responsabile Impianti, Costruzioni e Impianti: Dott. Sergio Di Nola (Ord. Ing. Prov. Roma 1872)</i> <i>Responsabile Ambientale: Dott. Ing. Francesco Ventura (Ord. Ing. Prov. Roma 14662)</i>		
GEOLOGO: <i>Dott. Dott. Enrico Curatolo (Ord. Geo. Regione Sicile 996)</i> COORDINATORE SICUREZZA IN FASE DI PROGETTAZIONE: <i>Dott. Ing. Matteo Di Giovanni (Ord. Ing. Prov. Roma A13138)</i> COORDINATORE ATTIVITA' DI PROGETTAZIONE: <i>Dott. Ing. Roncalanelli Massimo (Ord. Ing. Prov. Roma A48481)</i>		
VISTO: IL RESPONSABILE DEL PROCEDIMENTO: <i>Dott. Ing. Ettore De Cesario De La Grenollie</i>		
PROGETTO STRADALE ASSE PRINCIPALE Planimetria di tracciamento TAV 04		
CODICE PROGETTO PROGETTO <i>LI, PROG. ANNO</i> DPVE0407 D 21		
NOME FILE VE407_P01PS00TRAPT01-04_A		
CODICE ELAB. P01PS00TRAPT04		
REVISIONE A		
SCALA: 1:2000		
D		
C		
B		
A		
EMISSIONE		
DATA		
REDAZIONE		
VERIFICATO		
APPROVATO		