

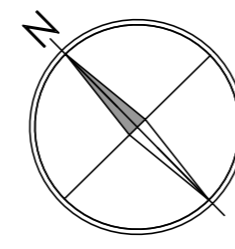
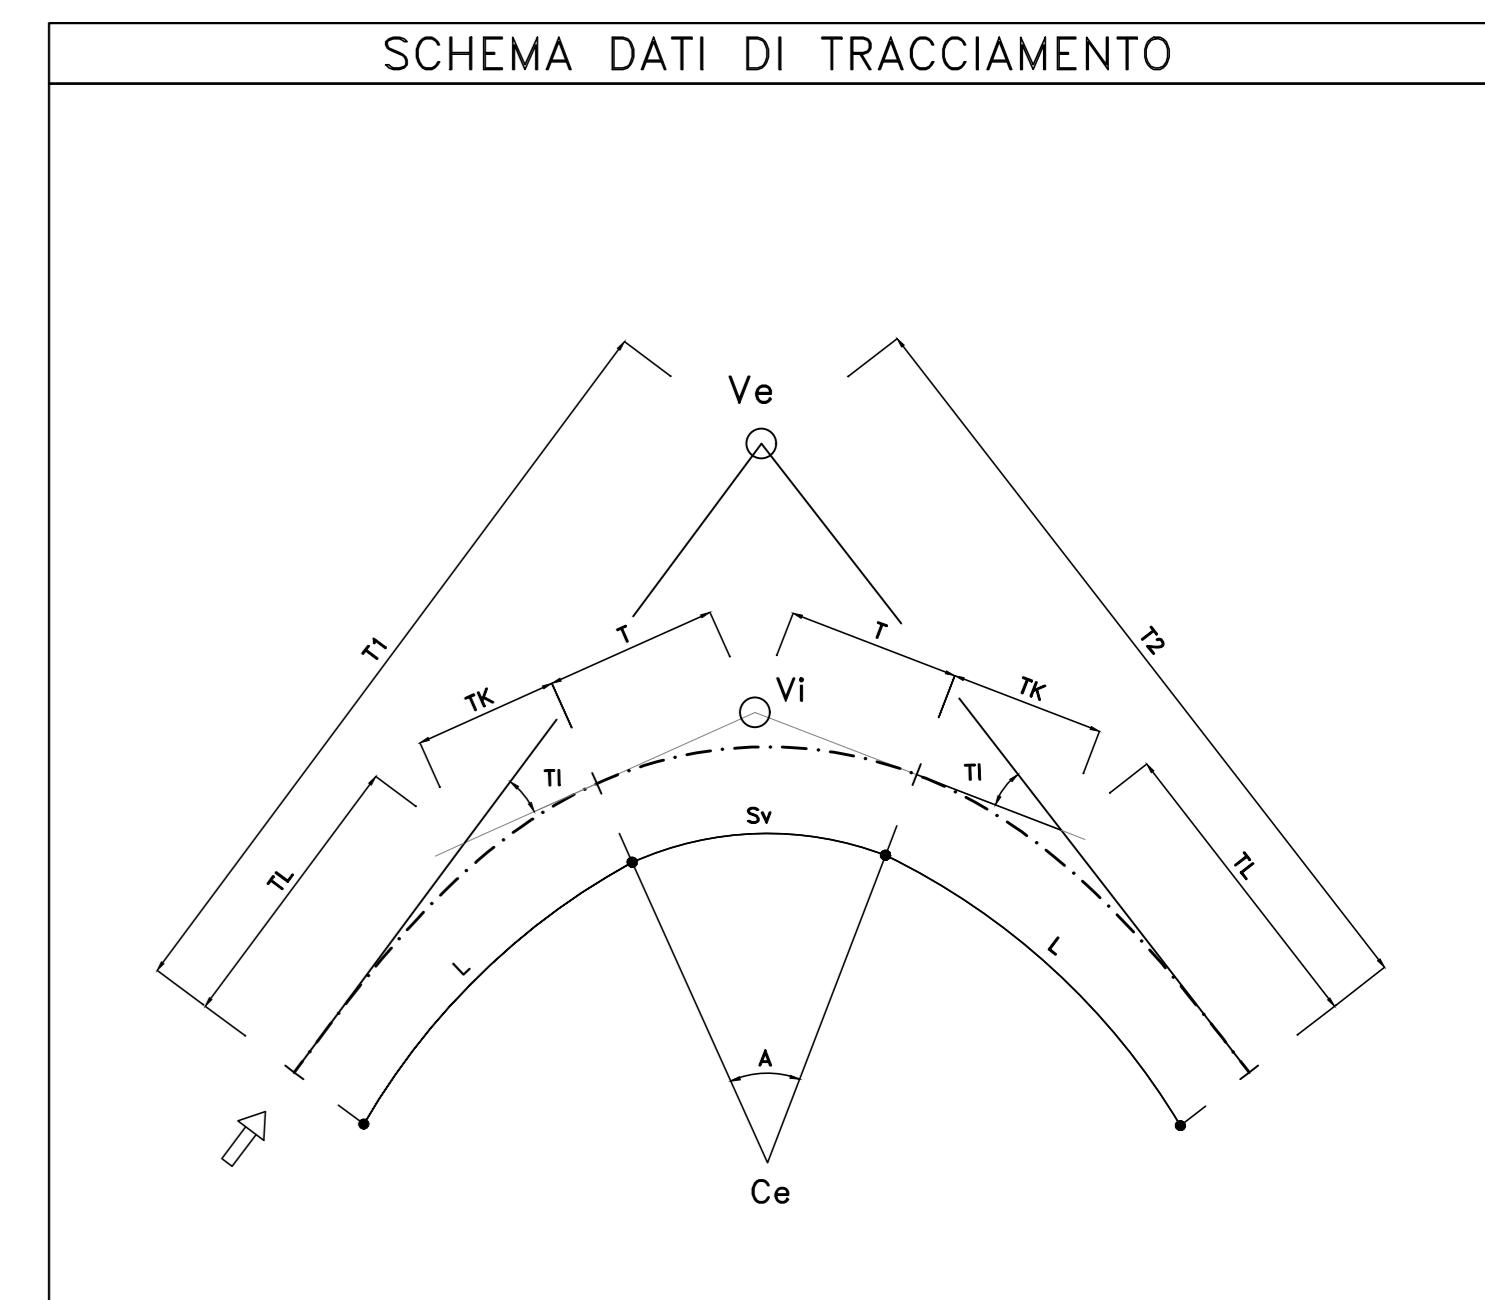
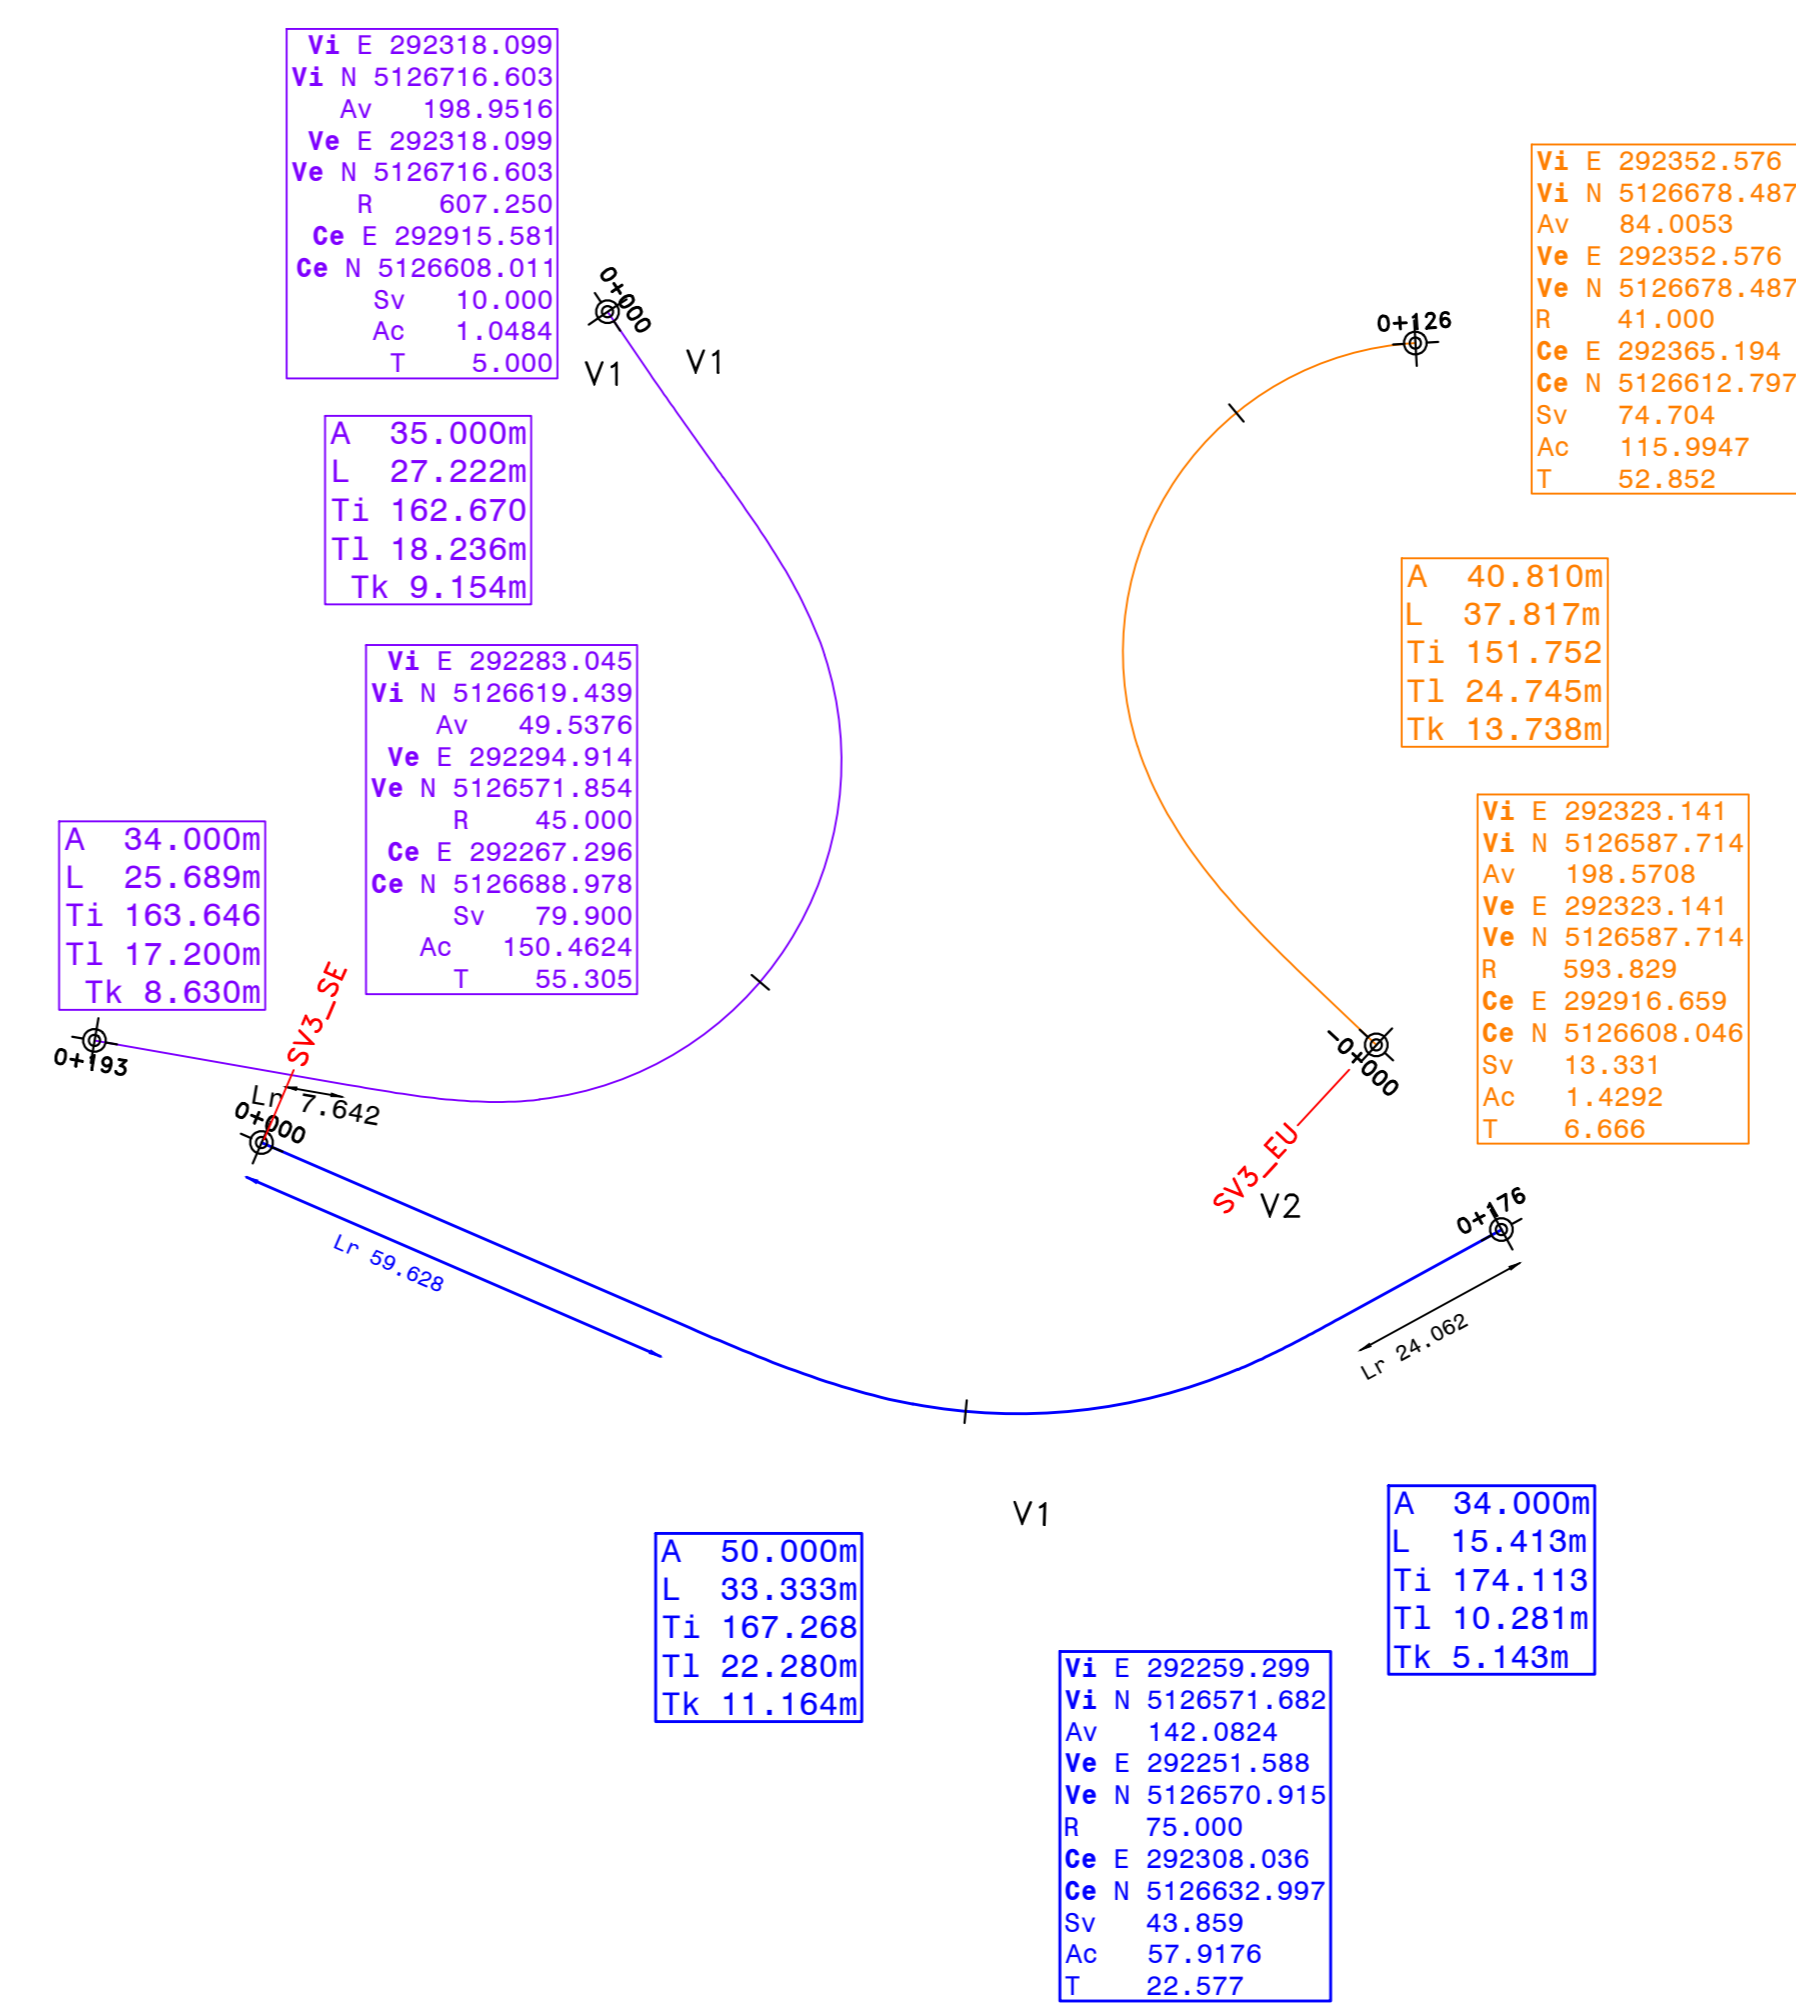


VI E 292760.043  
 VI N 5126622.066  
 Av 14.5384  
 Ve E 292760.043  
 Ve N 5126622.066  
 R 45.000  
 Ce E 292365.194  
 Ce N 5126612.797  
 Sv 131.0095  
 Ac 185.4616  
 T 392.336

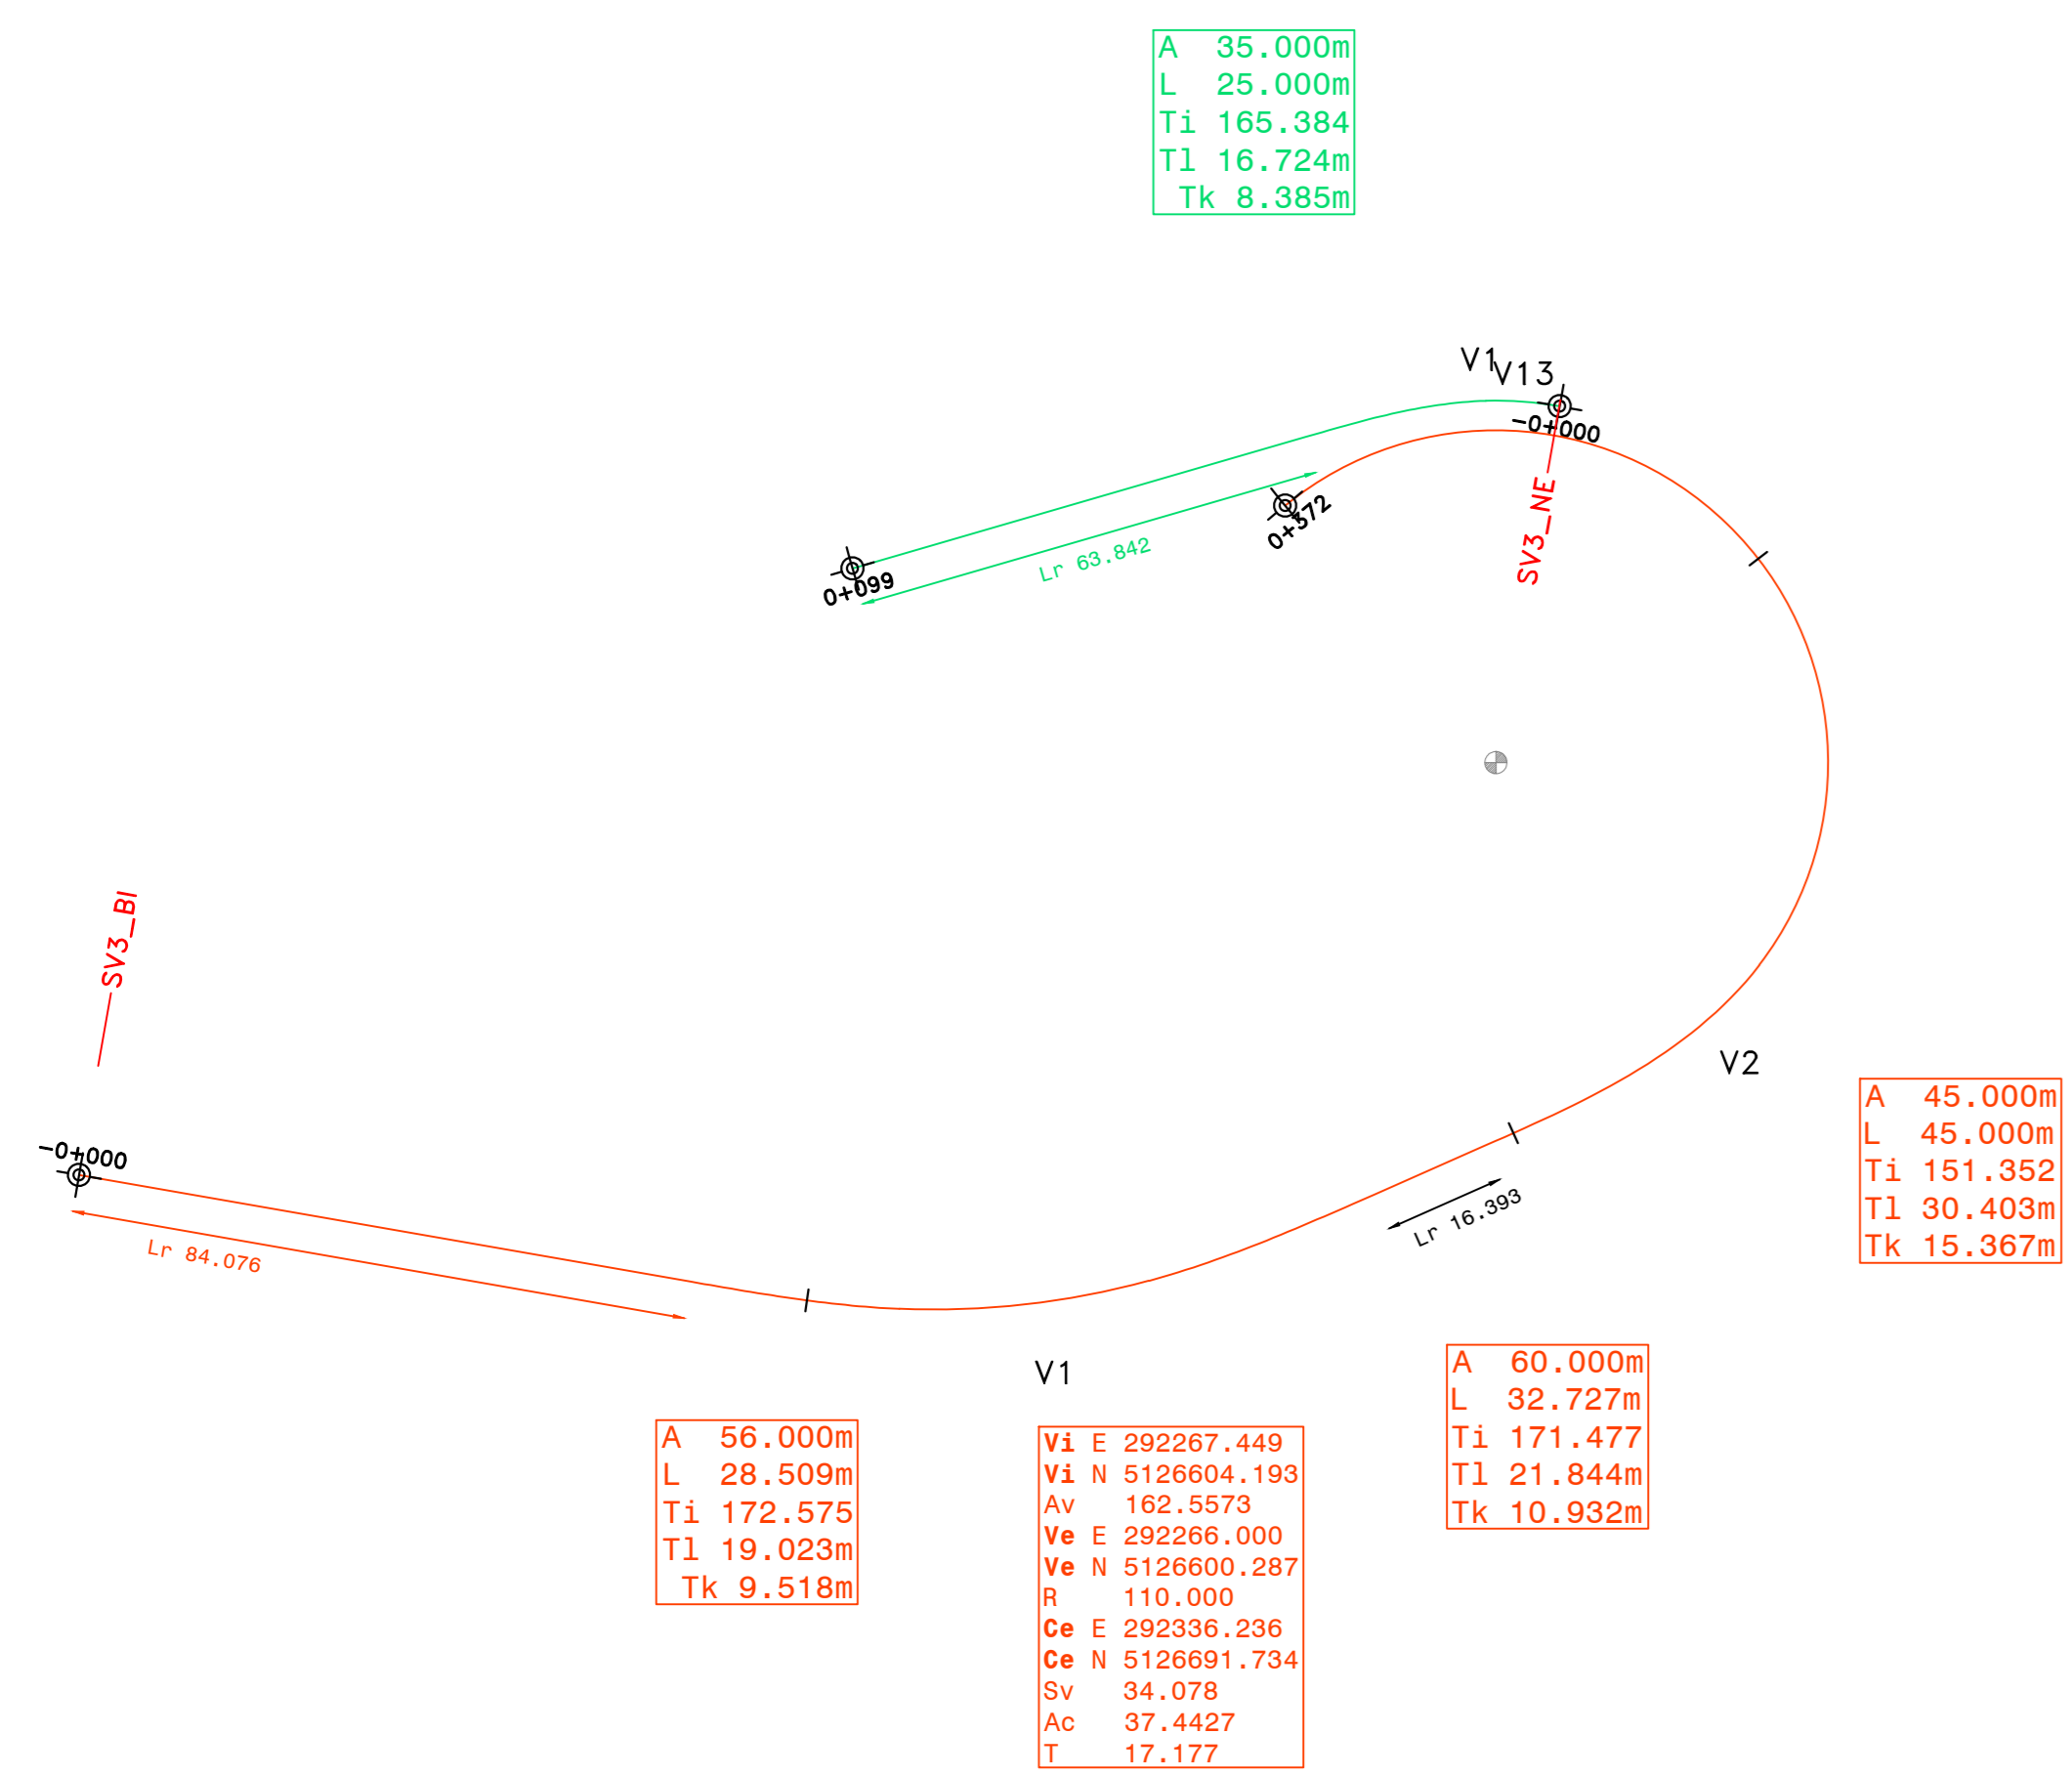

V3

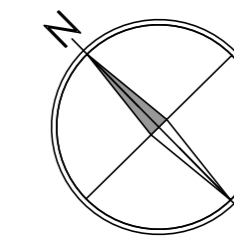

**Sanas** GRUPPO FS ITALIANE Direzione Progettazione

S.S.51 "ALEMAGNA"  
 VARIANTE DI LONGARONE

PROGETTO FATTIBILITA' TECNICA ED ECONOMICA COD. VE407

PROGETTISTA: **ATI VIA - SERING - VDP - BRENG**

RESPONSABILE DELL'INTEGRAZIONE DELLE PRESTAZIONI SPECIALISTICHE e PROGETTISTA: **MANCIVINCE**

PROGETTISTA:  
 Responsabilita' Progettazione stradale: Dott. Ing. Massimo Capasso (Ord. Ing. Prov. Roma 2021/1)  
 Responsabilita' Strutturale: Dott. Ing. Giovanni Pizzoli (Ord. Ing. Prov. Roma 22/90)  
 Responsabilita' Idraulica, Geotecnica e Impianti: Dott. Ing. Sergio Di Majo (Ord. Ing. Prov. Roma 28/72)  
 Responsabilita' Ambientale: Dott. Ing. Francesco Venture (Ord. Ing. Prov. Roma 14602)

GEOLOGO:  
 Dott. Geol. Enrico Curviale (Ord. Del. Regione Lazio 8052)

COORDINATORE SICUREZZA IN FASE DI PROGETTAZIONE:  
 Dott. Ing. Matteo Di Giovanni (Ord. Ing. Prov. Roma A153M)

COORDINATORE ATTIVITA' DI PROGETTAZIONE:  
 Dott. Ing. Marcello Antonio Biondini (Ord. Ing. Prov. Roma A28481)

VISTO: IL RESPONSABILE DEL PROCEDIMENTO:  
 Dott. Ing. Ettore De Cealano Di La Gioianna

PROGETTO STRADALE  
 SV03-SVINCOLO LONGARONE  
 Planimetria di Tracciamento

CODICE PROGETTO	LV. PROG. ANNO	NOME FILE	REVISIONE	SCALA:																														
DPVE0407	21	VE407_V03PSOOTRAPTO1_B	B	1:1000																														
<table border="1"> <thead> <tr> <th>REV.</th> <th>DESCRIZIONE</th> <th>DATA</th> <th>REDATTO</th> <th>VERIFICATO</th> <th>APPROVATO</th> </tr> </thead> <tbody> <tr> <td>D</td> <td></td> <td></td> <td></td> <td></td> <td></td> </tr> <tr> <td>C</td> <td></td> <td></td> <td></td> <td></td> <td></td> </tr> <tr> <td>B</td> <td>Revisione in riscontro richieste CSLP</td> <td>MAR.2023</td> <td>MANCIVINCE</td> <td>M.CAPASSO</td> <td>M.CAPASSO</td> </tr> <tr> <td>A</td> <td>EMISSIONE</td> <td>OTT. 2021</td> <td>M.TOSI</td> <td>M.CAPASSO</td> <td>M.CAPASSO</td> </tr> </tbody> </table>					REV.	DESCRIZIONE	DATA	REDATTO	VERIFICATO	APPROVATO	D						C						B	Revisione in riscontro richieste CSLP	MAR.2023	MANCIVINCE	M.CAPASSO	M.CAPASSO	A	EMISSIONE	OTT. 2021	M.TOSI	M.CAPASSO	M.CAPASSO
REV.	DESCRIZIONE	DATA	REDATTO	VERIFICATO	APPROVATO																													
D																																		
C																																		
B	Revisione in riscontro richieste CSLP	MAR.2023	MANCIVINCE	M.CAPASSO	M.CAPASSO																													
A	EMISSIONE	OTT. 2021	M.TOSI	M.CAPASSO	M.CAPASSO																													