



VI01 - VIADOTTO FRARI

PILE 1-2
DETTAGLIO DISPOSIZIONE JET-GROUTING Ø1400
N° 48 COLONNE
SCALA 1:100

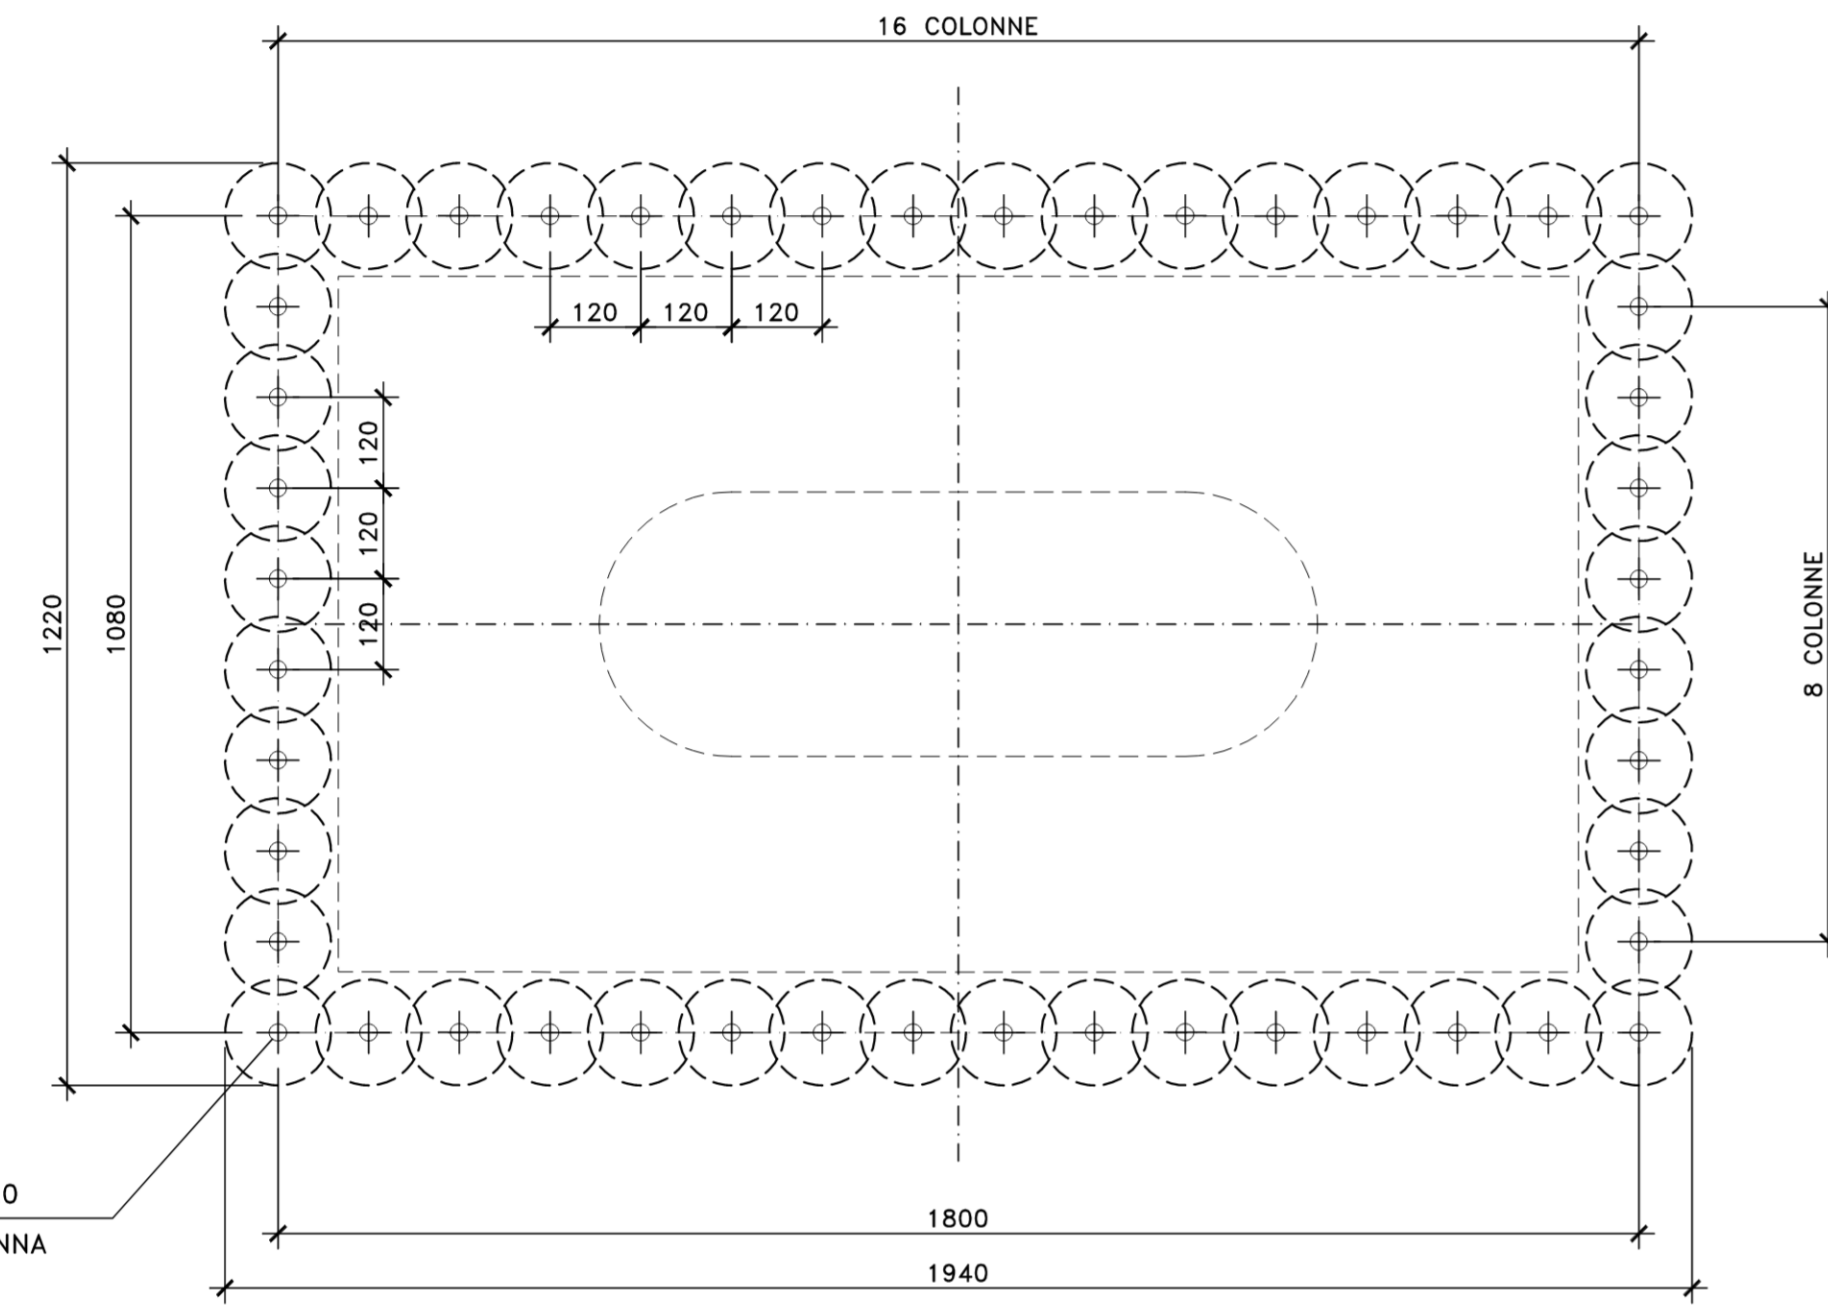


ARMATURA TUBOLARE Ø114.3 SP 10.0
INFISSA NELLA COLONNA, L=L COLONNA

PILE 3-4-5-6-7
DETTAGLIO DISPOSIZIONE JET-GROUTING Ø1400
N° 42 COLONNE
SCALA 1:100

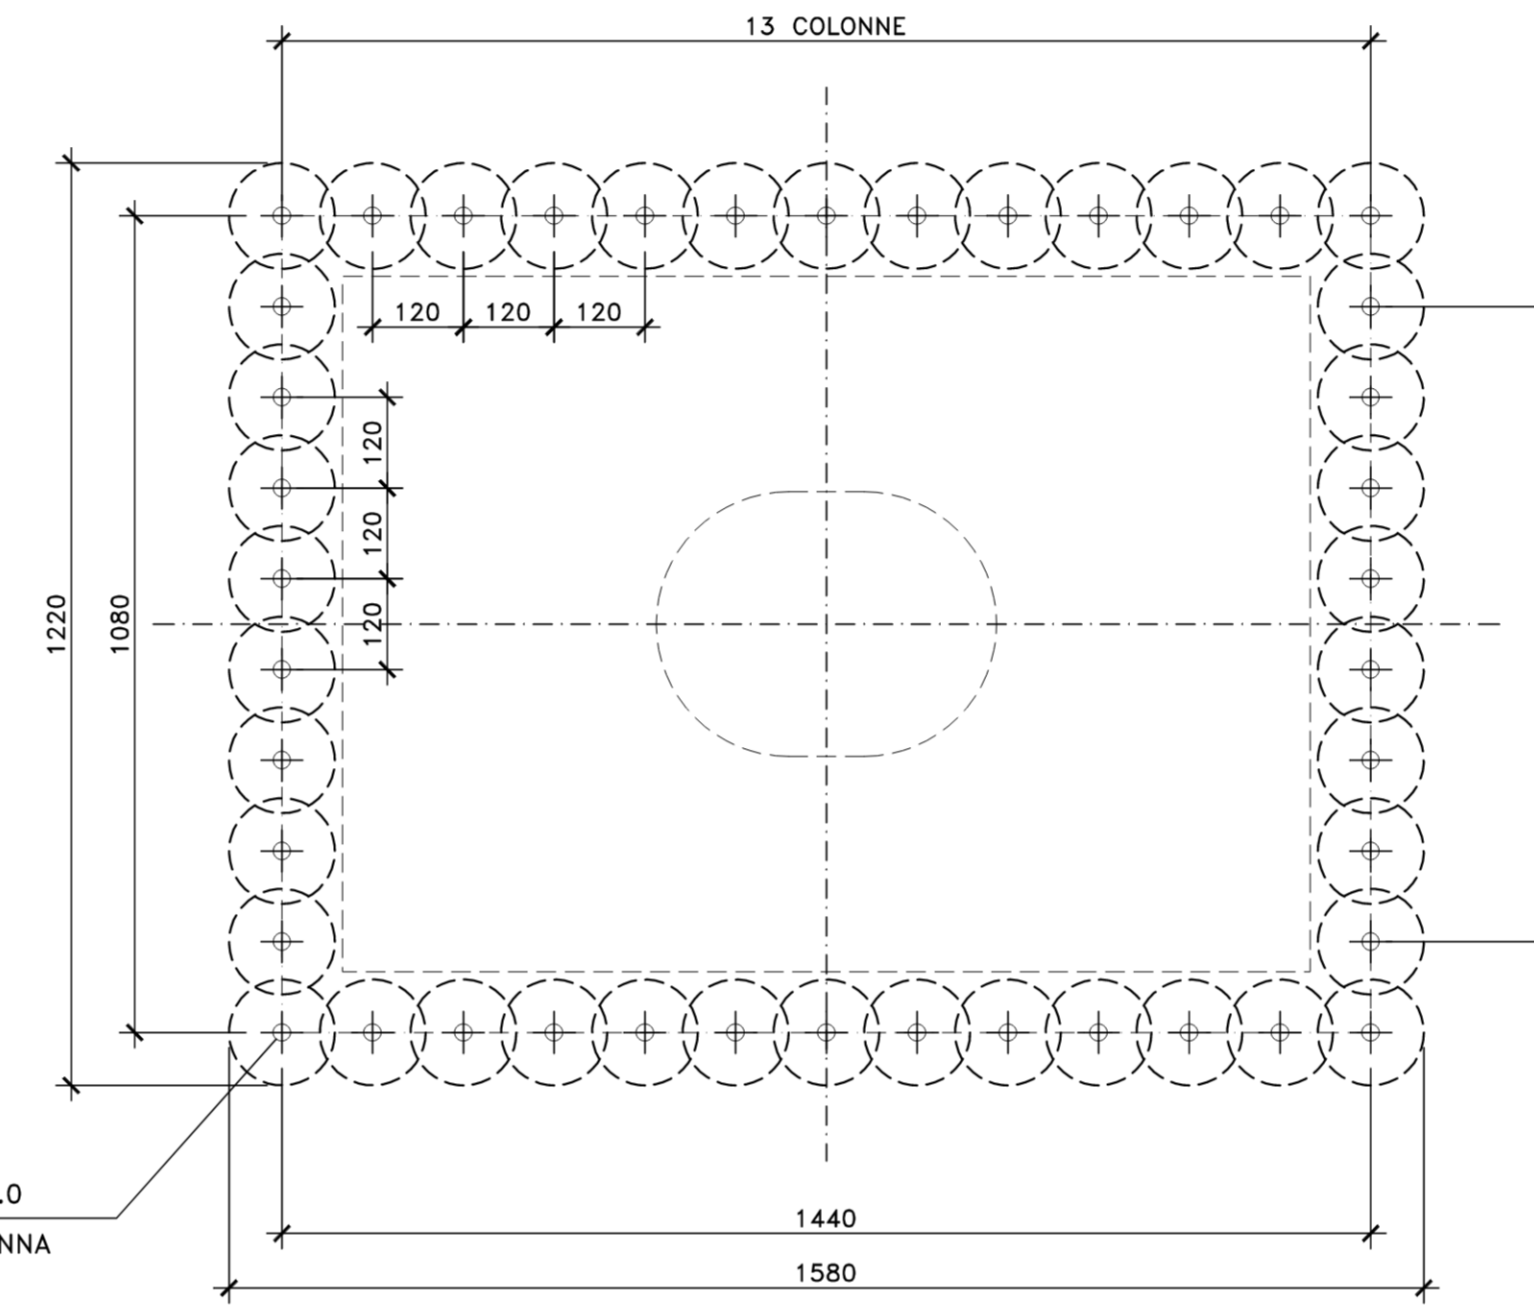


ARMATURA TUBOLARE Ø114.3 SP 10.0
INFISSA NELLA COLONNA, L=L COLONNA

SEZIONE TRASVERSALE OPERE PROVVISORIALI
SCALA 1:100

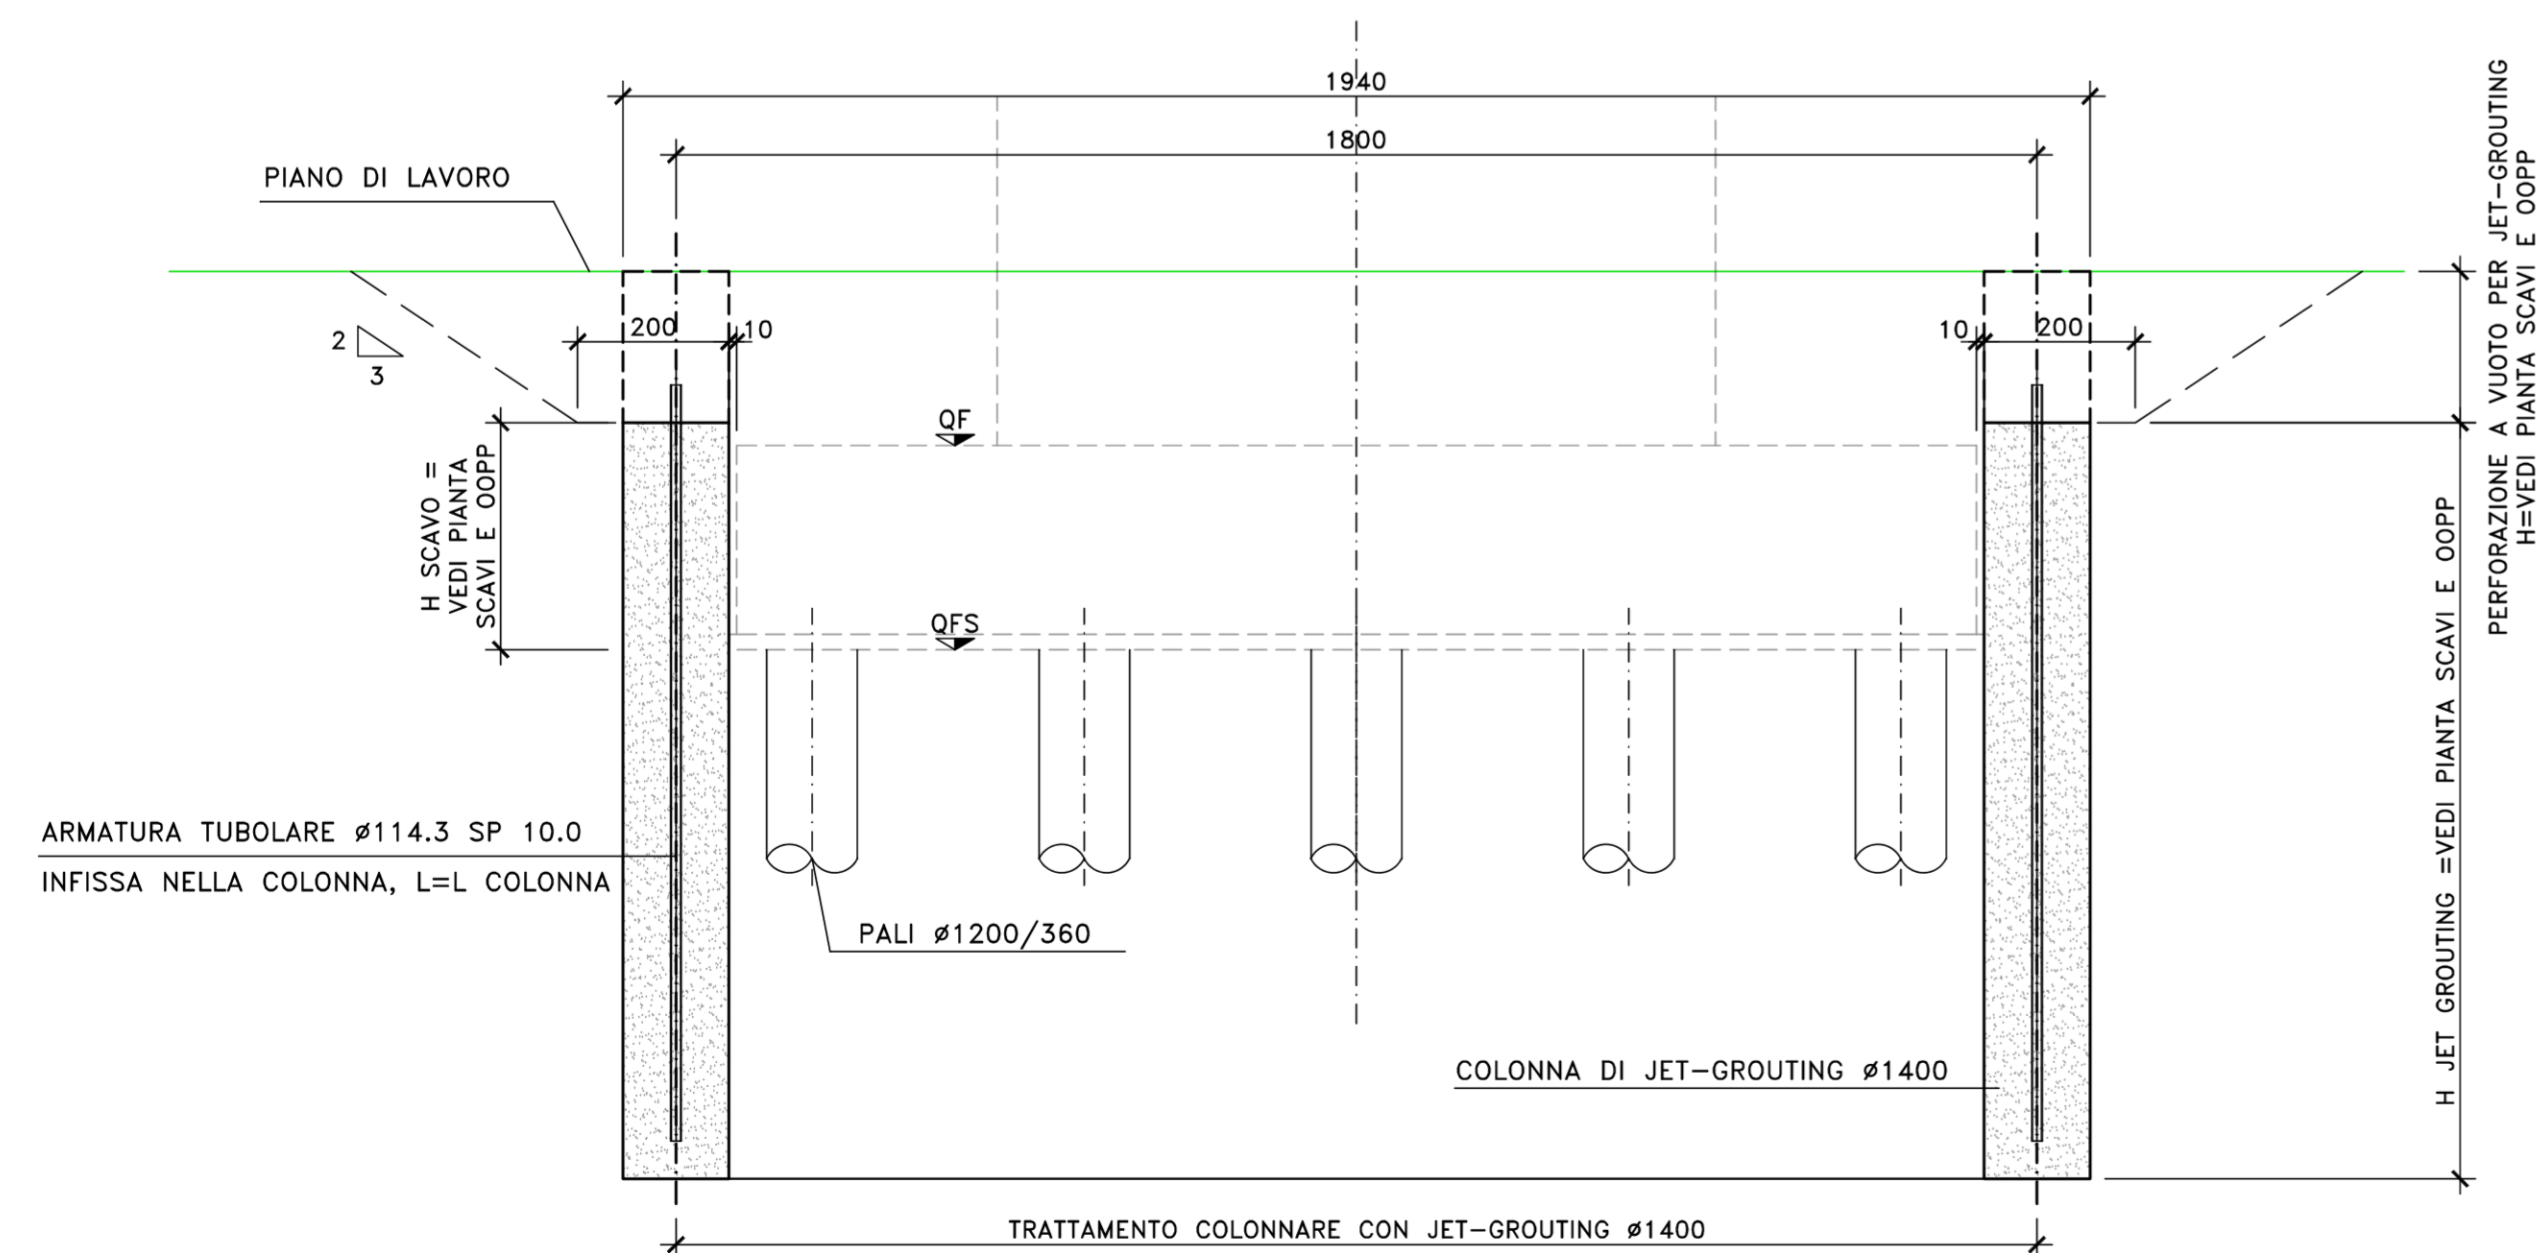

ARMATURA TUBOLARE Ø114.3 SP 10.0
INFISSA NELLA COLONNA, L=L COLONNA

SEZIONE TRASVERSALE OPERE PROVVISORIALI
SCALA 1:100

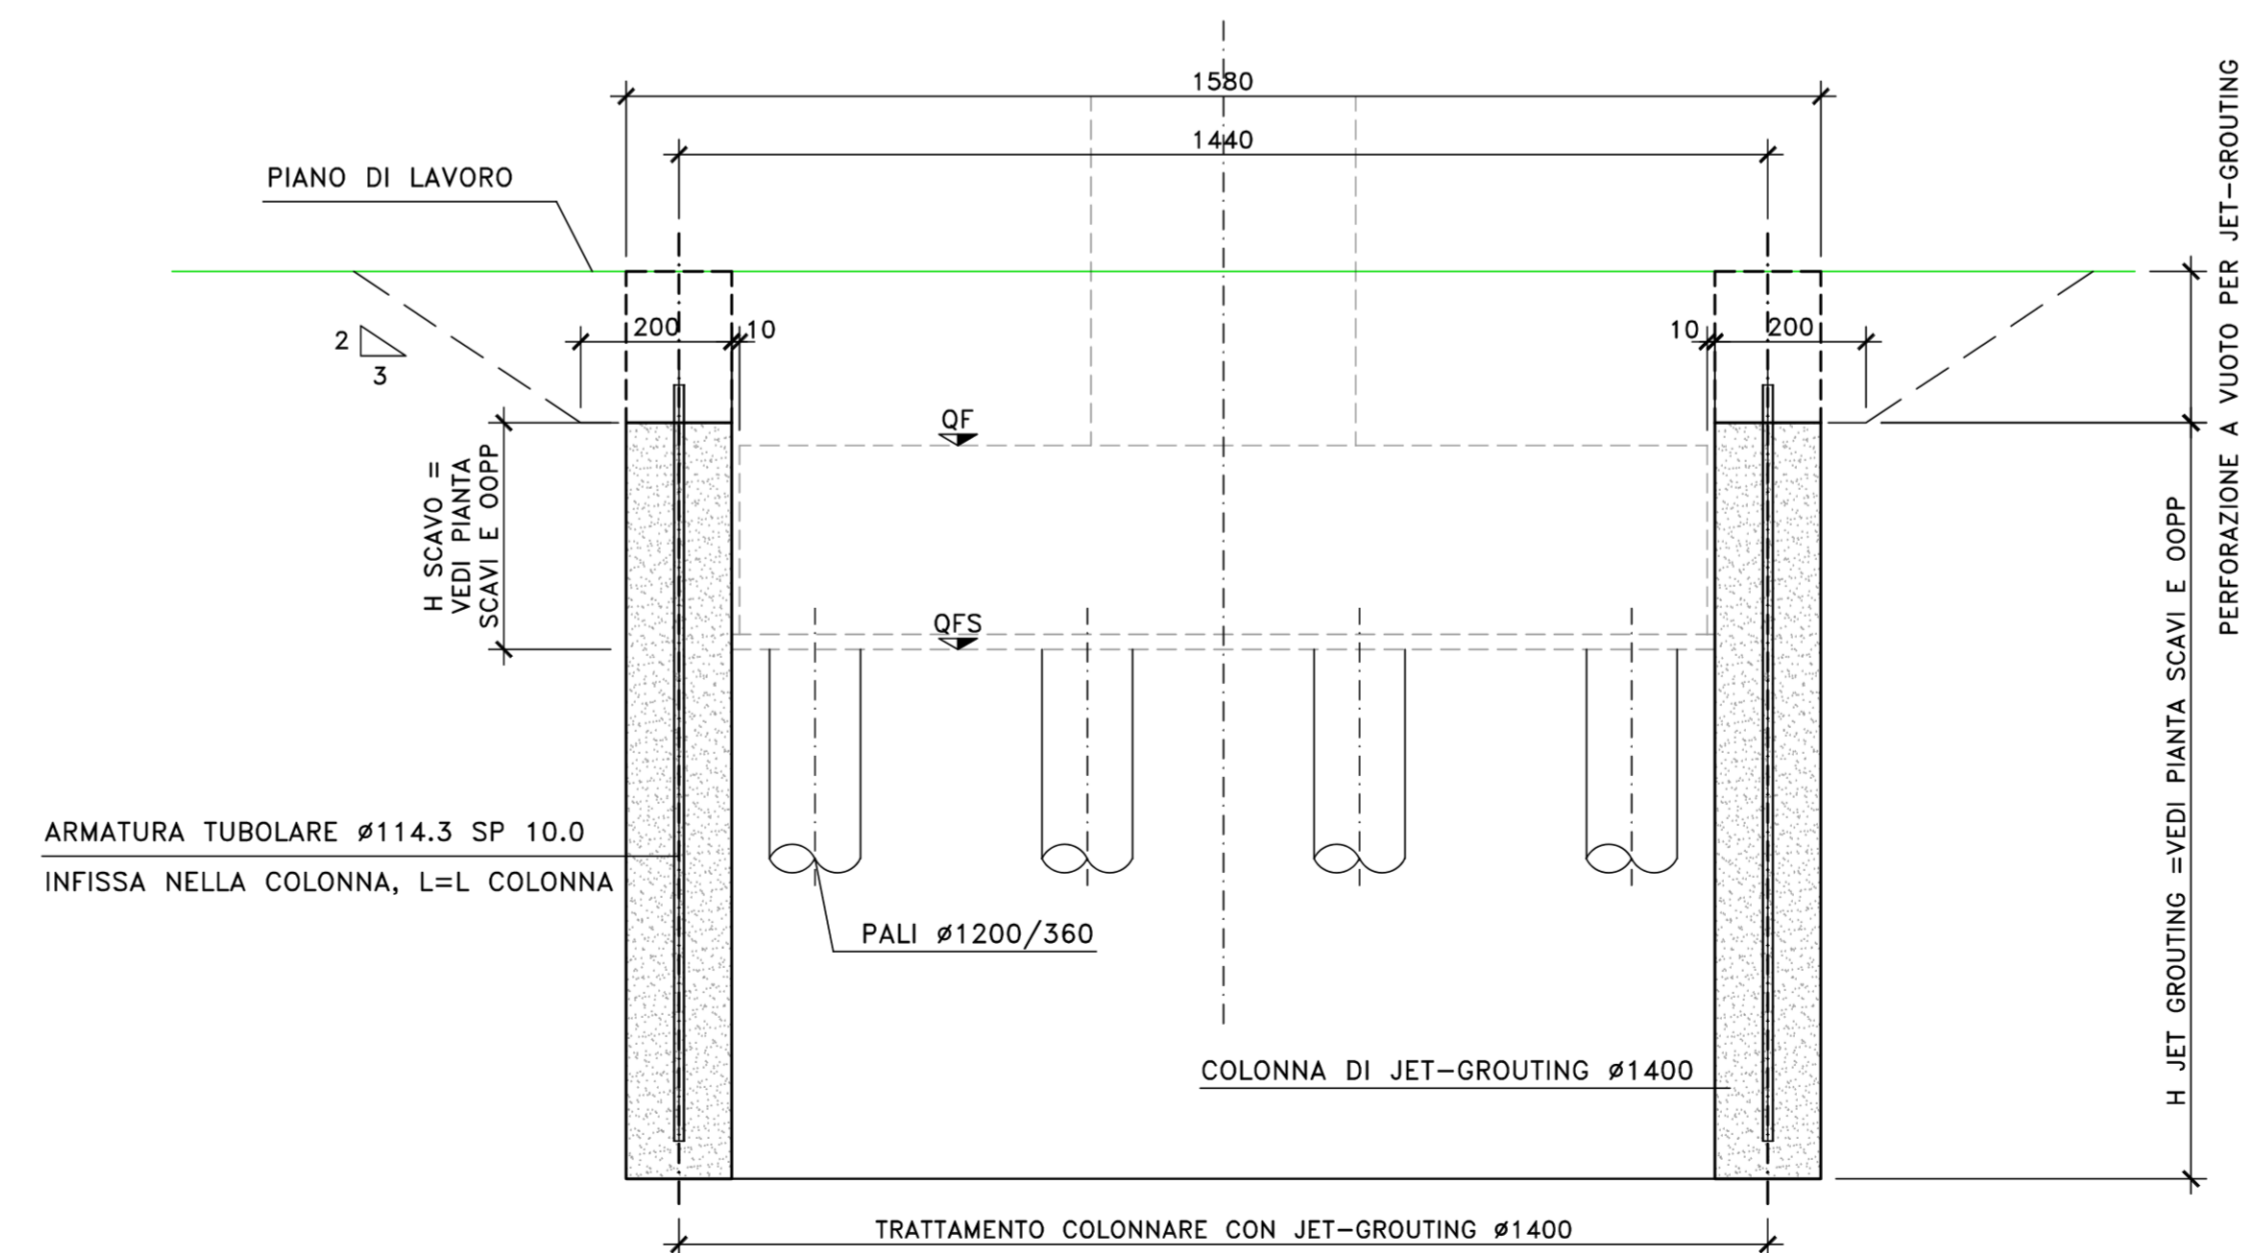

ARMATURA TUBOLARE Ø114.3 SP 10.0
INFISSA NELLA COLONNA, L=L COLONNA

FASI ESECUTIVE

1. PREPARAZIONE DEL PIANO DI LAVORO AL DI SOPRA DELLA QUOTA DELLA FALDA.
2. REALIZZAZIONE CORONELLA DI IMPERMEABILIZZAZIONE AL CONTORNO DEGLI SCAVI SECONDO LE GEOMETRIE DI PROGETTO CON INSERIMENTO ARMATURA TUBOLARE IN ACCIAIO.
3. REALIZZAZIONE PALI DI FONDAZIONE DAL MEDESIMO PIANO DI LAVORO CON PERFORAZIONE A VUOTO.
4. SCAVO FINO ALLA QUOTA DI IMPOSTA DEL PLINTO DI FONDAZIONE CON AGGOTTAMENTO DELLE ACQUE DI INFILTRAZIONE DAL FONDO SCAVO
5. ARMATURA E GETTO DEL PLINTO DI FONDAZIONE



Direzione Progettazione

S.S.51 "ALEMAGNA"
VARIANTE DI LONGARONE

PROGETTO FATTIBILITA' TECNICA ED ECONOMICA cod. VE407

PROGETTAZIONE: ATI VIA - SERING - VDP - BRENG

RESPONSABILE DELL'INTEGRAZIONE DELLE PRESTAZIONI SPECIALISTICHE E PROGETTISTA:

Dott. Ing. Massimo Capasso (Ord. Ing. Prov. Roma A26031)

PROGETTISTA:

Responsabile Tracciato stradale: Dott. Ing. Massimo Capasso (Ord. Ing. Prov. Roma A26031)

Responsabile Struttura: Dott. Ing. Giovanni Piazza (Ord. Ing. Prov. Roma A27296)

Responsabile Idraulico, Geotecnico e Impianti: Dott. Ing. Sergio Di Maio (Ord. Ing. Prov. Palermo A2872)

Responsabile Ambiente: Dott. Ing. Francesco Ventura (Ord. Ing. Prov. Roma A4660)

COORDINATORE ATTIVITA' DI PROGETTAZIONE:

Dott. Ing. Mariakristina Merendino (Ord. Ing. Prov. Roma A26481)

VISTO: IL RESPONSABILE DEL PROCEDIMENTO:

Dott. Ing. Ettore De Cesario De La Grenolles

GRUPPO DI PROGETTAZIONE

MANDATARIA

MANDANTI:



OPERE D'ARTE MAGGIORI
VIADOTTO VI01 FRARI
CARPENTERIA DELLE OPERE PROVVISORIALI - PILE



CODICE PROGETTO		NOME FILE		REVISIONE	SCALA:
PROGETTO	LV. PROG. ANNO	VE407_POOVIO1STRCP05_B			
DPVE0407	D 21	CODICE ELAB.	POOVIO1STRCP05	B	1:100
D					
C					
B	Recupero osservazioni CdS Preliminare	15-12-2022	R.FIORE	G. PIAZZA	M. CAPASSO
A	EMISSIONE	SET. 2021	A. AMBROSI	G. PIAZZA	M. CAPASSO
REV.	DESCRIZIONE	DATA	REDATTO	VERIFICATO	APPROVATO