



- FASI ESUCUTIVE**
1. PREPARAZIONE DEL PIANO DI LAVORO A QUOTA TESTA MICROPALI.
  2. ESECUZIONE DEI MICROPALI SECONDO LE INDICAZIONI DI PROGETTO.
  3. ESECUZIONE DEL CORDOLO DI CORONAMENTO IN C.A.
  4. SCAVO DI RIBASSO FINO ALLA QUOTA DEL 1° ORDINE DI TIRANTI -0.50m. REALIZZAZIONE DEI TIRANTI SECONDO LE MODALITA' DI PROGETTO E MONTAGGIO DELLE TRAVI DI CONTRASTO.
  5. SCAVO DI RIBASSO SECONDO LE MODALITA' DI CUI AL PUNTO 4 FINO AL RAGGIUNGIMENTO DEL FONDO SCAVO.

- NOTE E PRESCRIZIONI**
1. LE CARATTERISTICHE DIMENSIONALI DEGLI ELEMENTI COSTITUENTI LE PARATIE PROVVISORIALI E RELATIVI SISTEMI DI CONTRASTO (TIRANTI E TRAVI DI CONTRASTO), SONO ILLUSTRATE NELL'ELABORATO "PARATIE PROVVISORIALI - SEZIONI TIPO E CARATTERISTICHE DIMENSIONALI".

SEZIONE IN ASSE SPB VIO1  
SCALA 1:100

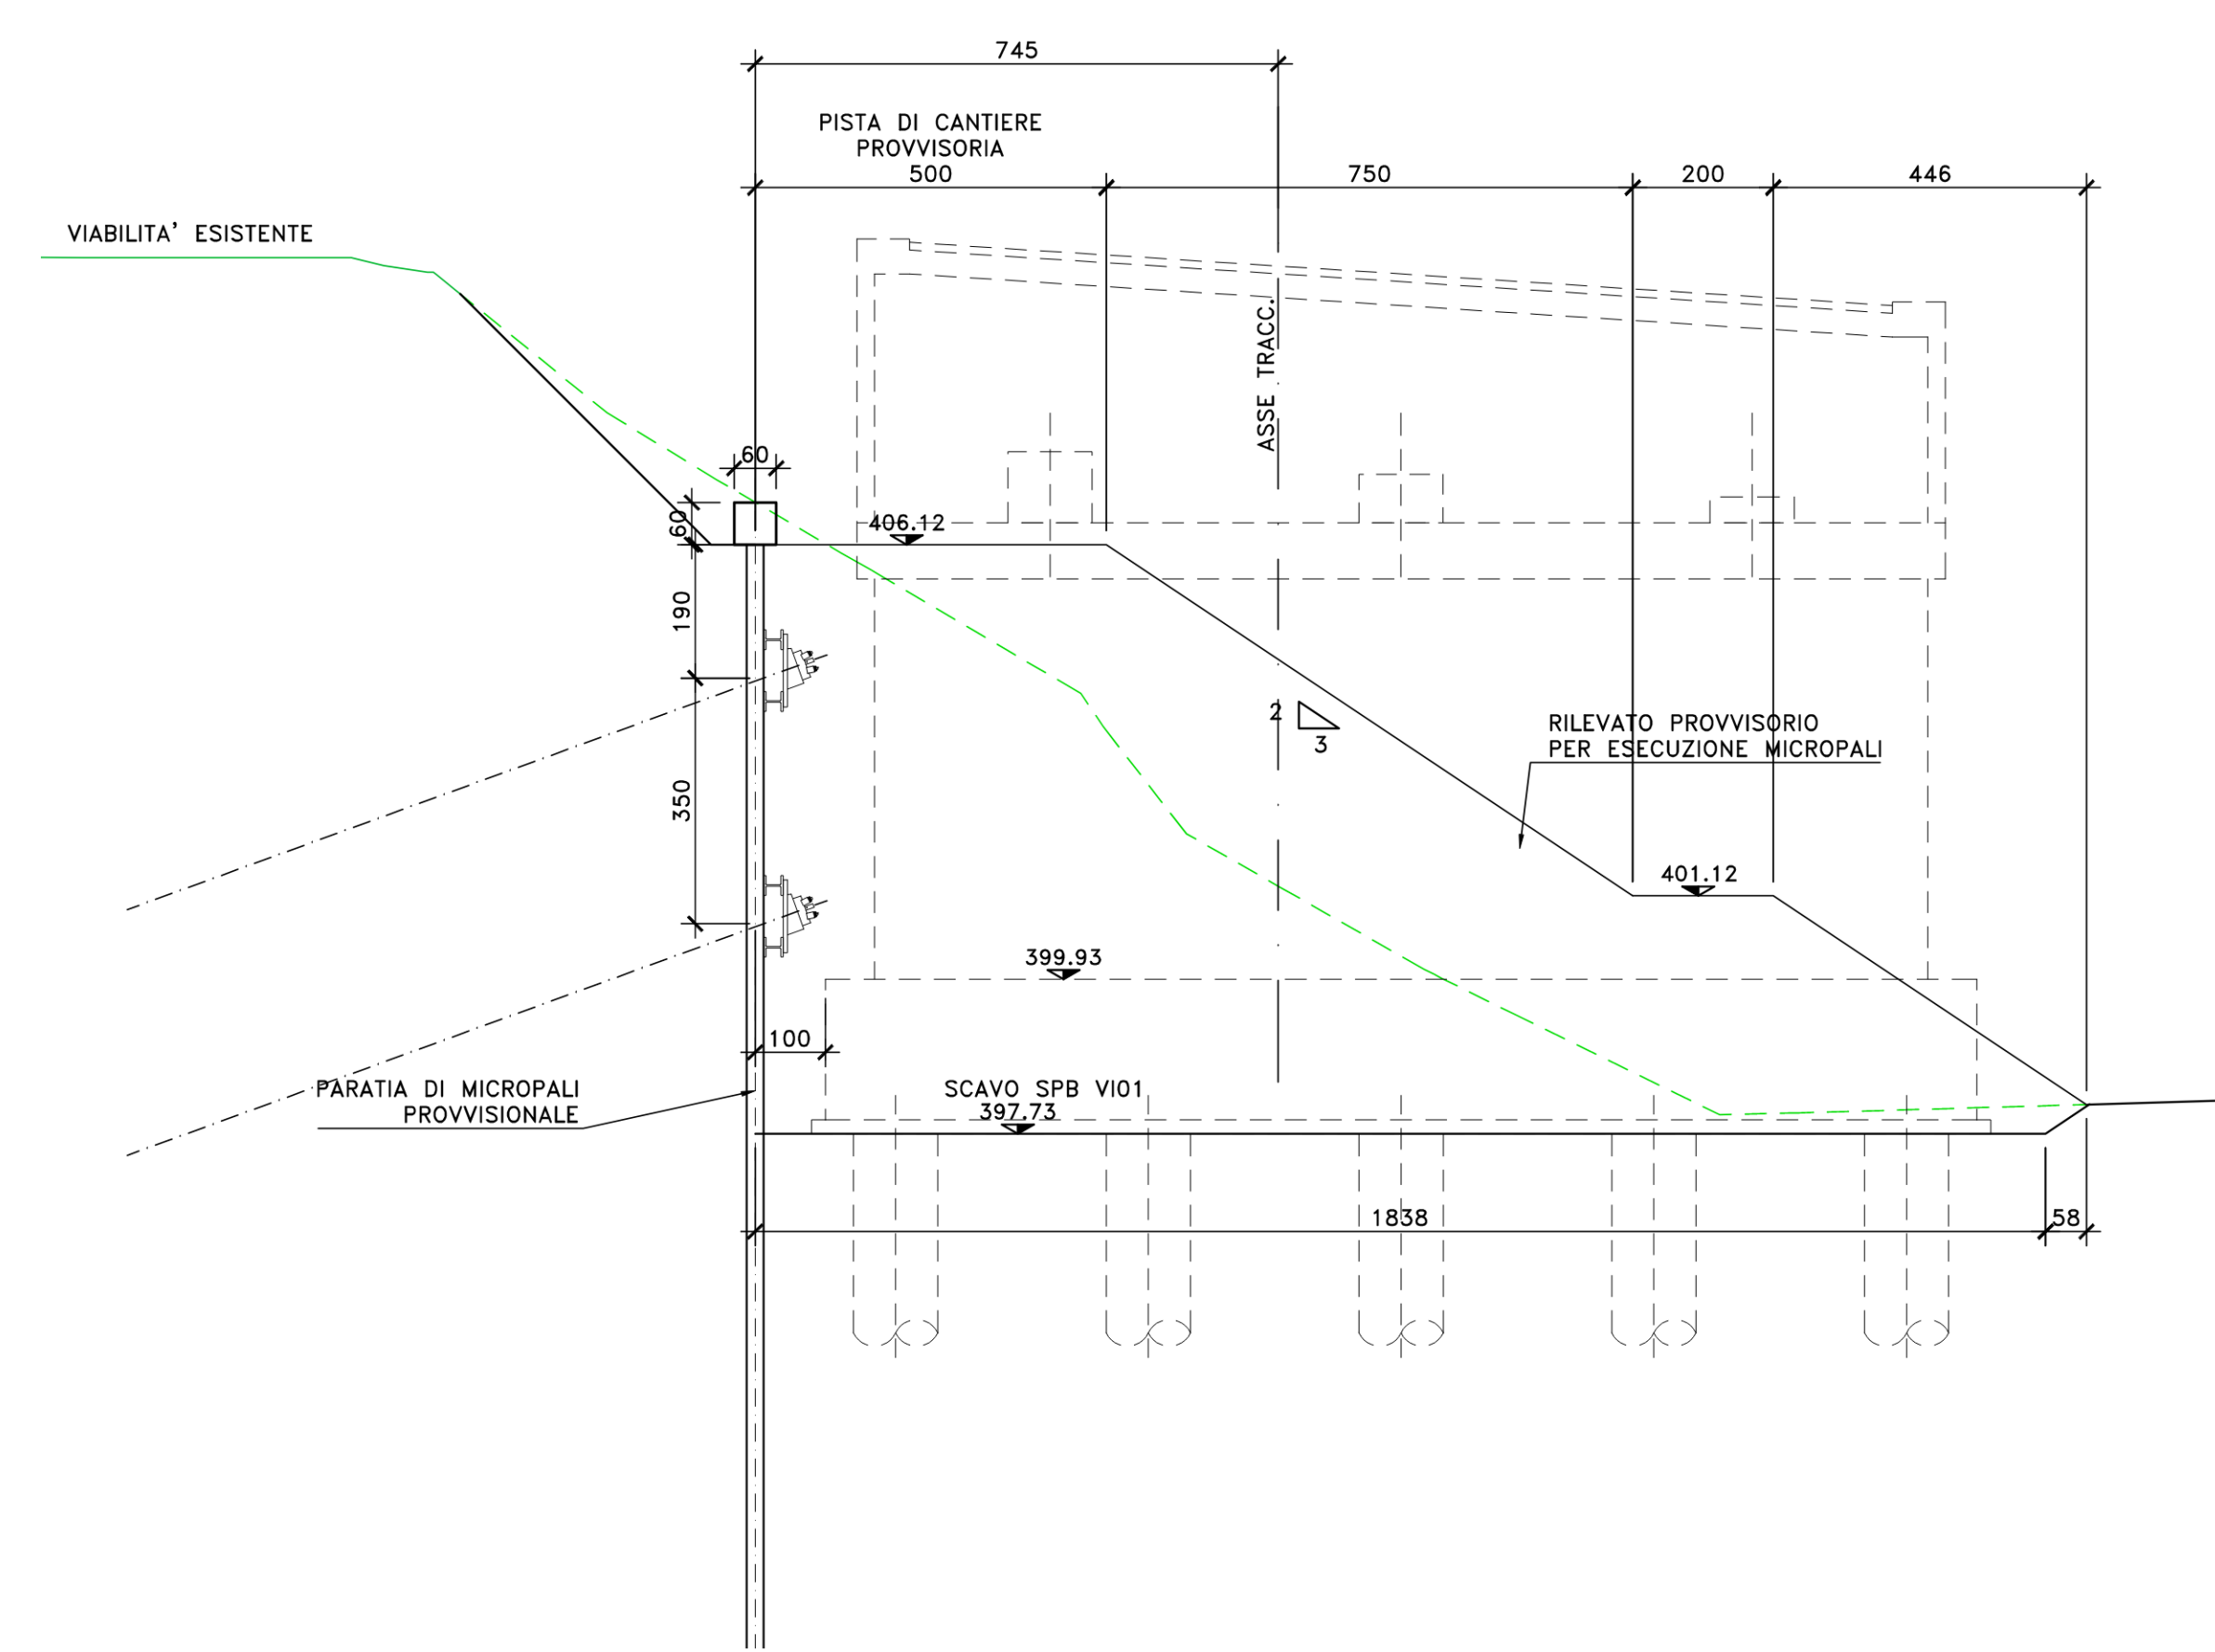

PROSPETTO PARATIA SPALLA SPB (VIO1)  
SCALA 1:100

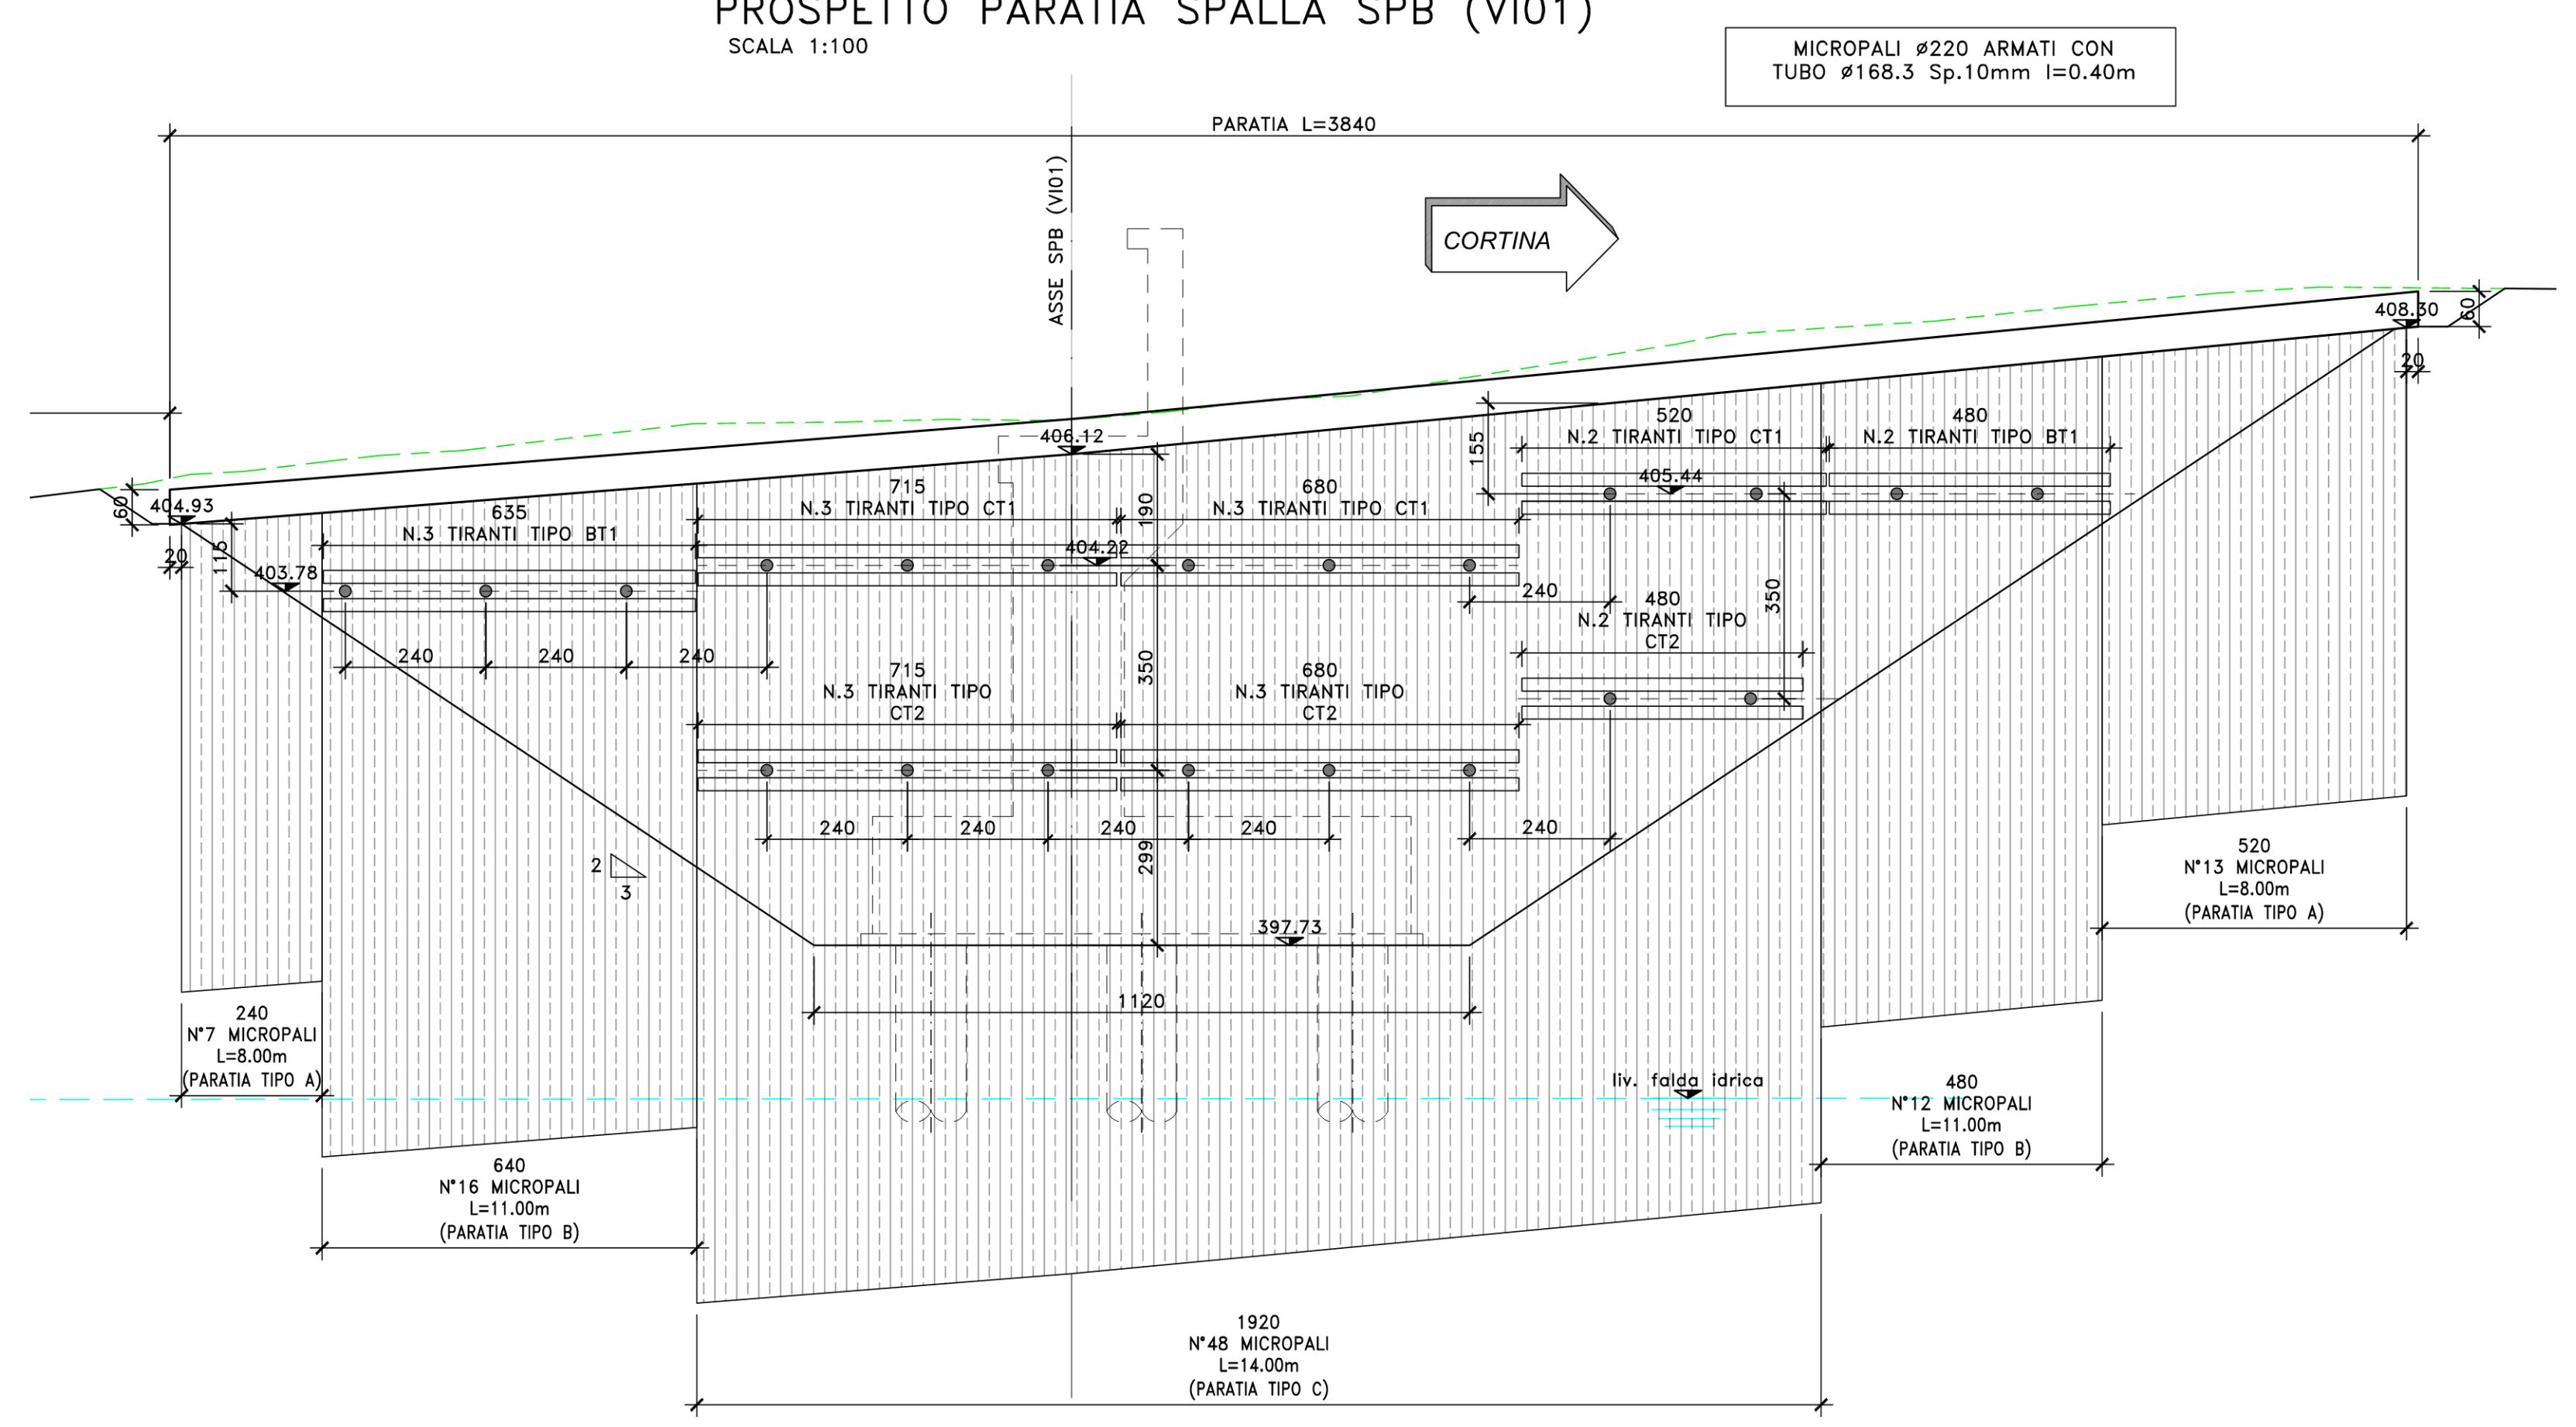

**Sanas**  
GRUPPO FS ITALIANE

Direzione Progettazione

**S.S.51 "ALEMAGNA"**  
VARIANTE DI LONGARONE

PROGETTO FATTIBILITA' TECNICA ED ECONOMICA COD. VE407

RESPONSABILE DELL'INTEGRAZIONE DELLE PRESTAZIONI SPECIALISTICHE E PROGETTISTA:  
Diff. Ing. Massimo Capasso (Ord. Ing. Prov. Roma 420617)

GRUPPO DI PROGETTAZIONE  
MANAGER/LEADER: MANDANTI:

**VIA** INGEGNERIA  
**SERING** INGEGNERIA

PROGETTISTA:  
Responsabile: Pasquale Vitabile, Diff. Ing. Massimo Capasso (Ord. Ing. Prov. Roma 20017)  
Responsabile: Stefano Di Stefano, Ing. Giovanni Pizzini (Ord. Ing. Prov. Roma 27249)  
Responsabile: Gianluigi Scattolonio e Impianti, Diff. Ing. Sergio Di Majo (Ord. Ing. Prov. Roma 145822)  
Responsabile: Ambasciari, Diff. Ing. Francesco Venturoli (Ord. Ing. Prov. Roma 14660)

COORDINATORE SICUREZZA IN FASE DI PROGETTAZIONE:  
Diff. Ing. Matteo Di Giandomenico (Ord. Ing. Prov. Roma 11535)

COORDINATORE ATTIVITA' DI PROGETTAZIONE:  
Diff. Ing. Marcello Mariani (Ord. Ing. Prov. Roma 428481)

SETOLOGO:  
Diff. Arch. Enrico Caronati (Ord. Dis. Regione Lazio 909)

COORDINATORE ATTIVITA' DI PROGETTAZIONE:  
Diff. Ing. Roberto Mariani (Ord. Ing. Prov. Roma 428481)

NOTE:  
VIO1: IL RESPONSABILE DEL PROCEDIMENTO:  
Diff. Ing. Ettore De Castron De La Grimaldi

OPERE D'ARTE MAGGIORI  
VIO1 VIADOTTO FRARI  
CARPENTERIA PARATIA PROVVISORIALE SPALLA

CODICE PROGETTO	NOME FILE	REVISIONE	SCALA:
DPVE0407	VE407_POOVIO1STRCP06_A	A	VIRE
ELAB.	POOVIO1STRCP06		

PROGETTO	LV. PROJ. ANNO	REVISIONE	SCALA:
DPVE0407	21	A	VIRE

REV.	DESCRIZIONE	DATA	REDATTO	VERIFICATO	APPROVATO
D					
C					
B					
A	EMISSIONE	SET. 2021	P. COZZELLI	G. PIZZA	M. CAPASSO