VISTA TRASVERSO
SCALA 1:20

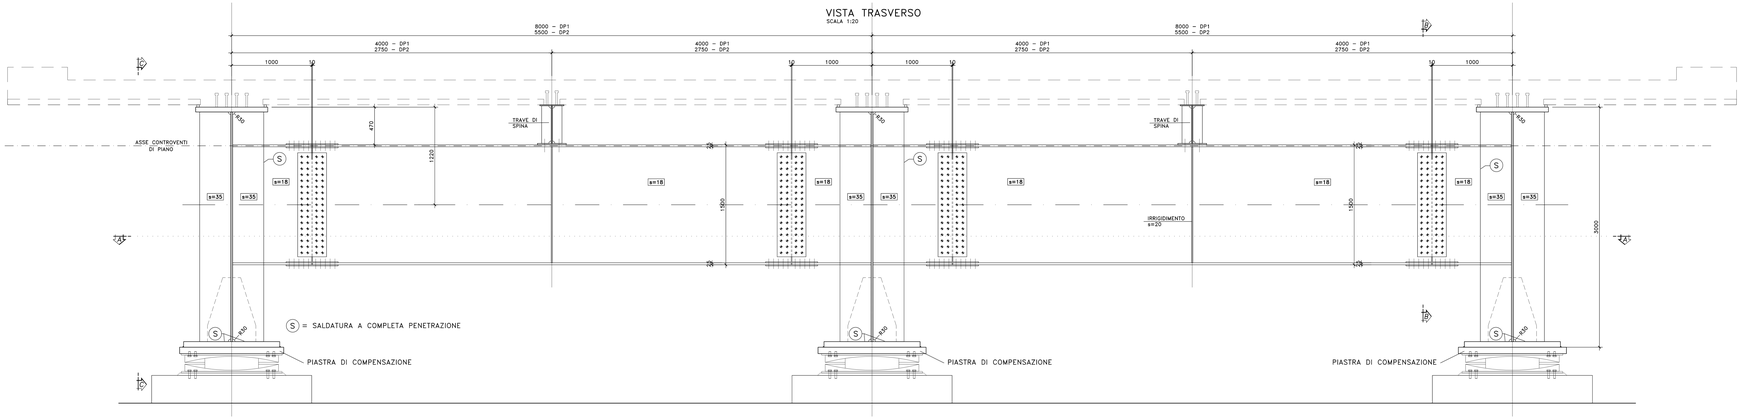

SEZIONE A–A
SCALA 1:20

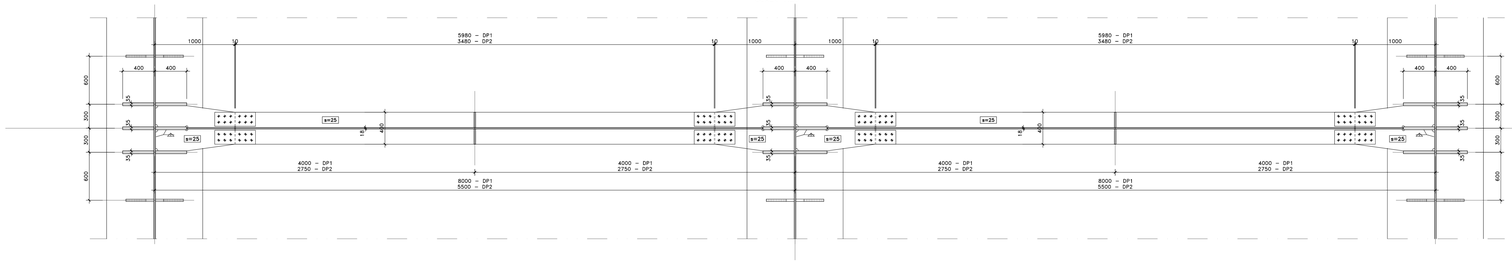

VISTA DALL'ALTO
SCALA 1:20

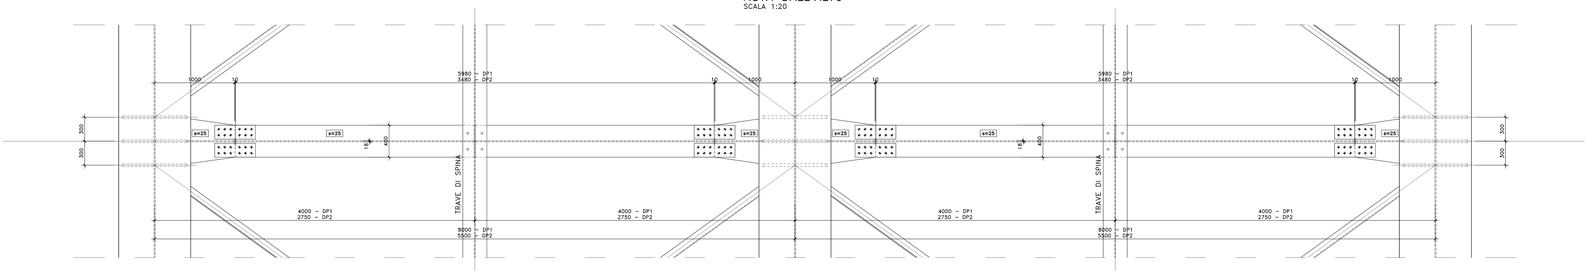

VISTA C–C
SCALA 1:20

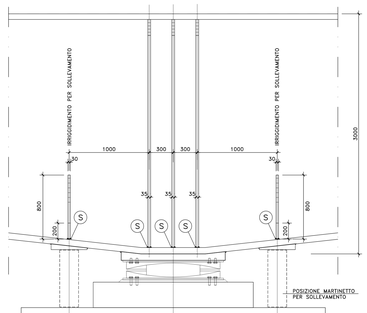

SEZIONE B–B
SCALA 1:20

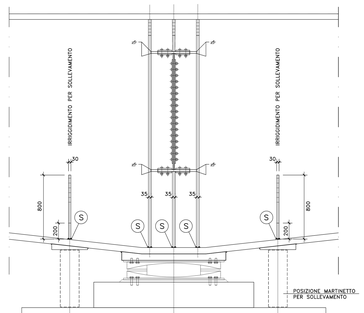

PARTICOLARE GIUNTO BULLONATO
(SCALA 1:10)

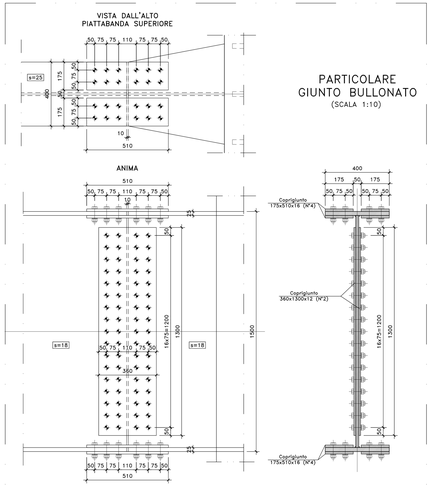

PARTICOLARE TRAVE DI COLLEGAMENTO
SCALA 1:20

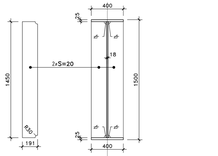

IRRIGIDIMENTI PER SOLLEVAMENTO
SCALA 1:20

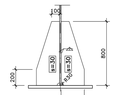

NOTE E PRESCRIZIONI

1. LE CARATTERISTICHE DEI MATERIALI STRUTTURALI E LE SPECIFICHE TECNICHE RELATIVE ALLE STRUTTURE IN CARPENTERIA METALLICA SONO RIPORTATE NELL'ELABORATO "CARATTERISTICHE DEI MATERIALI".
2. I CONTROVENTI DI MONTAGGIO DOVRANNO ESSERE TASSATIVAMENTE RIMOSSI AL TERMINE DELLA MATURAZIONE DEI GETTI DELLA SOLETTA D'IMPALCATO.

anas
GRUPPO FS ITALIANE
Direzione Progettazione

S.S.51"ALEMAGNA"

VARIANTE DI LONGARONE

PROGETTO FATTIBILITA' TECNICA ED ECONOMICA | COD. VE407

PROGETTAZIONE: ATI VIA + SERING + VDP + RINA ENGINEERING

RESPONSABILE DELL'INTEGRAZIONE DELLE PRESTAZIONI SPECIALISTICHE e PROGETTISTA:
Dott. Ing. Massimo Capasso (Ord. Ing. Roma 26537)

PROGETTISTA:
Responsabile Tecnico Idraulica: Dott. Ing. Massimo Capasso (Ord. Ing. Roma 26537)
Responsabile Strutture: Dott. Ing. Giovanni Pizzo (Ord. Ing. Roma 19.855)
Responsabile Geotecnica e Impianti: Dott. Ing. Sergio Di Maio (Ord. Ing. Prov. Palermo 2870)
Dott. Ing. Alessandro Mazzoni, Dott. Ing. Francesco Ventura (Ord. Ing. Prov. Roma 14490)

GEOLOGO:
Dott. Geol. Antonio Lombardi (Ord. Geol. Regione Sicilia 1580)
COORDINATORE SICUREZZA IN FASE DI PROGETTAZIONE:
Dott. Ing. Matteo di Giovanni (Ord. Ing. Prov. Roma 41213A)
COORDINATORE ATTIVITA' DI PROGETTAZIONE:
Dott. Ing. Alessandro Micarelli (Ord. Ing. Prov. Roma 42944A)

VISTO: IL RESPONSABILE DEL PROCEDIMENTO:
Dott. Ing. Elena De Cesaris (Ord. Ing. La Spezia 1)

GRUPPO DI PROGETTAZIONE
MANDATARIA: VIA ENGINEERING
MANDANTI: SERING INGEGNERIA; VDP; R.I.N.A. ENGINEERING

OPERE D'ARTE MAGGIORI
VIADOTTI E PONTI
VI01 – VIADOTTO FRARI

Carpenteria metallica Impalcato – Trasversi di appoggio tipo DP1–DP2

CODICE PROGETTO		NOME FILE	REVISIONE	SCALA:
PROGETTO: LIV. PROG.	NUMERO	VE407_P00VI01STRCP10_B		
DPVE0407 D	21	CODICE ELAB. P00VI01STRCP10	B	WBE

REV.	DESCRIZIONE	DATA	REDATTO	VERIFICATO	APPROVATO
D		-	-	-	-
C		-	-	-	-
B	Recepimento osservazioni CdS Preliminare	15-12-2022	P.PIZZO	M. CAPASSO	
A	EMISSIONE	16? 2022	A. MARRAS	F. PIZZO	M.CAPASSO

A0 - 1189 x 841 SCALA: NONE