VISTA TRASVERSO
SCALA 1:20

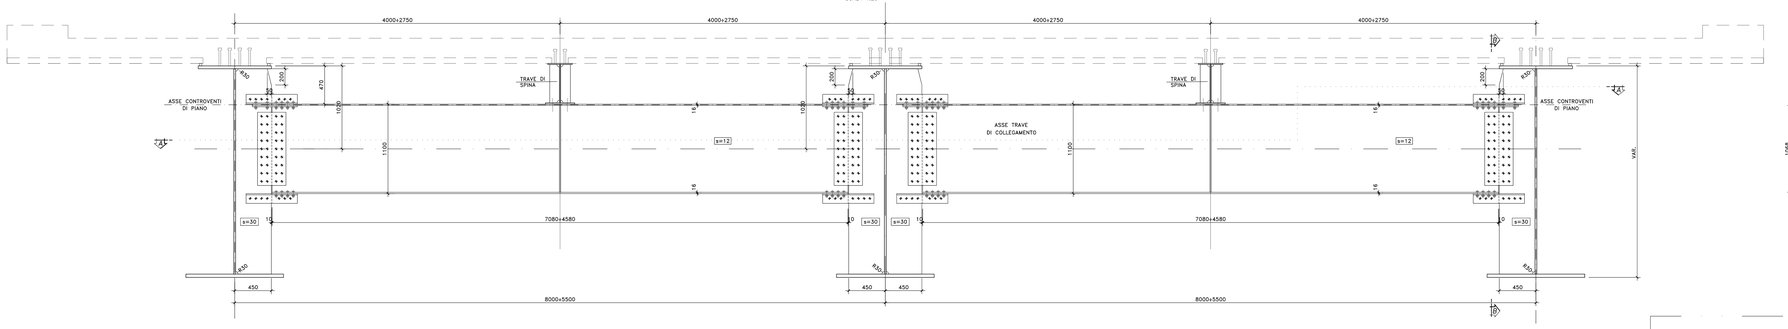

PARTICOLARE TRAVE DI COLLEGAMENTO
SCALA 1:20

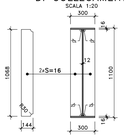

SEZIONE A–A
SCALA 1:20

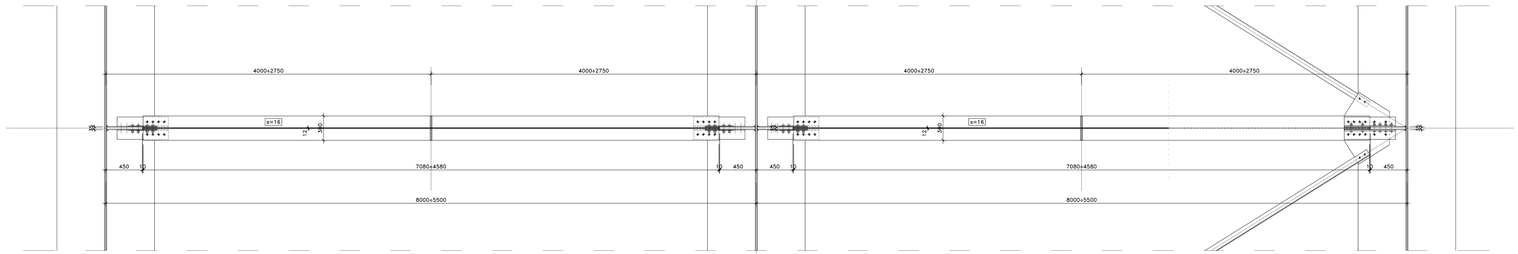

VISTA DALL'ALTO
SCALA 1:20

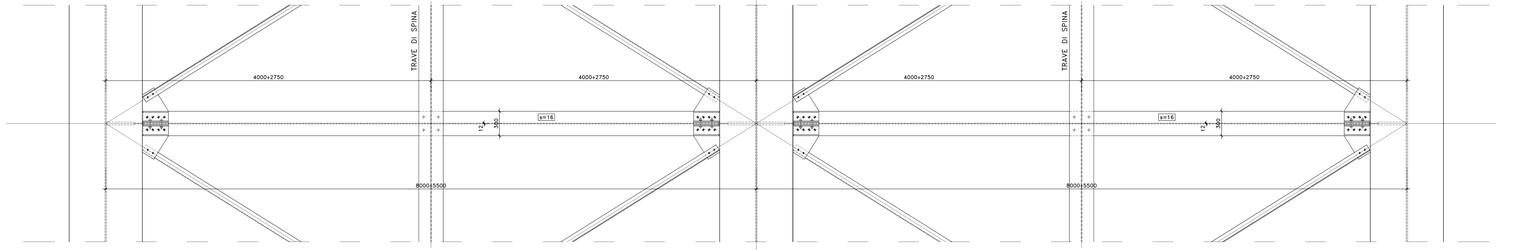

PARTICOLARE TRAVE DI COLLEGAMENTO
SCALA 1:20

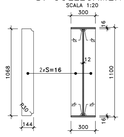

SEZIONE B–B
SCALA 1:20

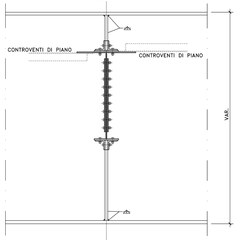

SEZIONE C–C
SCALA 1:10

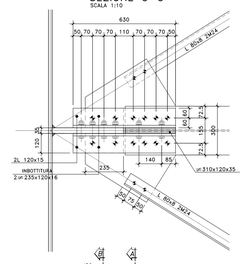

PARTICOLARE GIUNTO BULLONATO
(SCALA 1:10)

SEZIONE D–D
SCALA 1:10

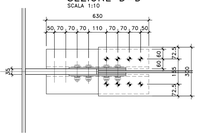

BULLONI
M24–10.9 [giunzione traverso]

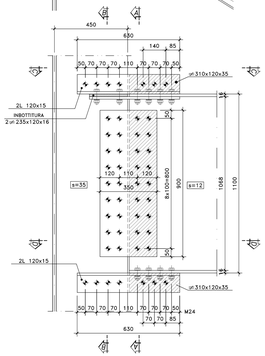

SEZIONE A–A
SCALA 1:10

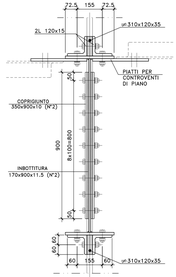

NOTE E PRESCRIZIONI

1. LE CARATTERISTICHE DEI MATERIALI STRUTTURALI E LE SPECIFICHE TECNICHE RELATIVE ALLE STRUTTURE IN CARPENTERIA METALLICA SONO RIPORTATE NELL'ELABORATO "CARATTERISTICHE DEI MATERIALI".
2. I CONTROVENTI DI MONTAGGIO DOVRANNO ESSERE TASSATIVAMENTE RIMOSSI AL TERMINE DELLA MATURAZIONE DEI GETTI DELLA SOLETTA D'IMPALCATO.

anas GRUPPO FS ITALIANE — Direzione Progettazione

S.S.51"ALEMAGNA"

VARIANTE DI LONGARONE

PROGETTO FATTIBILITA' TECNICA ED ECONOMICA — COD. VE407

PROGETTAZIONE: ATI VIA - SERING - VDP - BURENO

RESPONSABILE DELL'INTEGRAZIONE DELLE PRESTAZIONI SPECIALISTICHE e PROGETTISTA:
Dott. Ing. Amedeo Cipolone Ord. Ing. Pro. Roma A26531

PROGETTISTA:
Responsabile Tecnico Strutture: Dott. Ing. Massimo Capozzo
Ord. Ing. Pro. Roma 26573
Responsabile Tecnico Impianti: Dott. Ing. Giovanni Piazza
Ord. Ing. Pro. Roma 21397
Responsabile Idraulica, Geotecnica e Impianti: Dott. Ing. Sergio Di Maio
Ord. Ing. Pro. Roma 21397
Responsabile Ambiente: Dott. Ing. Francesco Venturi
Ord. Ing. Pro. Roma 19892

GEOLOGO:
Dott. Geologo Giovanni Lanzo Ord. Geologi Lazio 559

COORDINATORE SICUREZZA IN FASE DI PROGETTAZIONE:
Dott. Ing. Massimo Capozzo Ord. Ing. Pro. Roma 26573

COORDINATORE ATTIVITA' DI PROGETTAZIONE:
Dott. Ing. Giovanni Piazza Ord. Ing. Pro. Roma 21397

VISTO: IL RESPONSABILE DEL PROCEDIMENTO:
Dott. Ing. Ettore De Cesbron De La Grennelais

GRUPPO DI PROGETTAZIONE
MANDATARIA — MANDANTI
ViA INGEGNERIA — SERING INGEGNERIA — vdp — BURENO

OPERE D'ARTE MAGGIORI
VIADOTTI E PONTI
VI01 – VIADOTTO FRARI
Carpenteria metallica impalcato – Trasversi di campata tipo DI1

CODICE PROGETTO	NOME FILE	REVISIONE	SCALA:
PROGETTO DPVE0407 — LIV. PROG. D — ANNO 21	VE407_P00VI01STRCP11_B	B	VARE
CODICE ELAB. P00VI01STRCP11			

REV.	DESCRIZIONE	DATA	REDATTO	VERIFICATO	APPROVATO
D		-	-	-	-
C		-	-	-	-
B	Recepimento osservazioni CdS Preliminare	19-12-2022	R. PIORE	G. PACOS	M. CAPOZZO
A	EMISSIONE	SET. 2021	A. MARCIO	G. PACOS	M.CAPOZZO