



FASI ESECUTIVE

1. PREPARAZIONE DEL PIANO DI LAVORO AL DI SOPRA DELLA QUOTA DELLA FALDA.
2. REALIZZAZIONE CORONELLA DI IMPERMEABILIZZAZIONE AL CONTERNO DEGLI SCAVI SECONDO LE GEOMETRIE DI PROGETTO CON INSERIMENTO ARMATURA TUBOLARE IN ACCIAIO.
3. REALIZZAZIONE PALI DI FONDAZIONE DAL MEDESIMO PIANO DI LAVORO CON PERFORAZIONE A VUOTO.
4. SCAVO FINO ALLA QUOTA DI IMPOSTA DEL PLINTO DI FONDAZIONE CON AGGOTTAMENTO DELLE ACQUE DI INFILTRAZIONE DAL FONDO SCAVO.
5. ARMATURA E GETTO DEL PLINTO DI FONDAZIONE.


SEZIONE TRASVERSALE OPERE PROVVISORIALI SPA  
SCALA 1:100

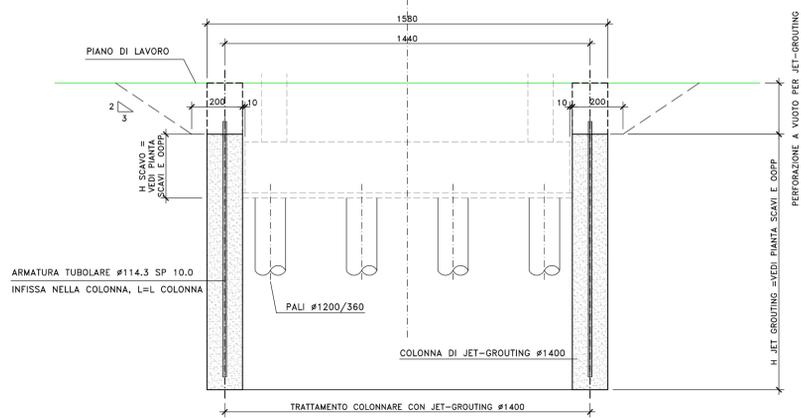


SEZIONE TARSVERSALE OPERE PROVVISORIALI DA PILA P1 A P20  
SCALA 1:100

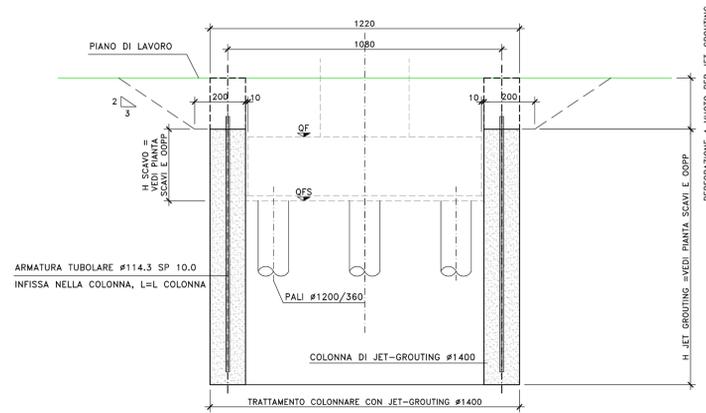


SEZIONE LONGITUDINALE OPERE PROVVISORIALI SPA  
SCALA 1:100

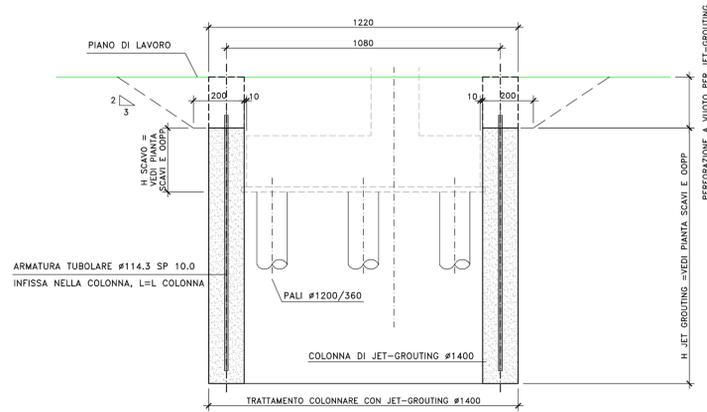


SEZIONE LONGITUDINALE OPERE PROVVISORIALI DA PILA P1 A P20  
SCALA 1:100

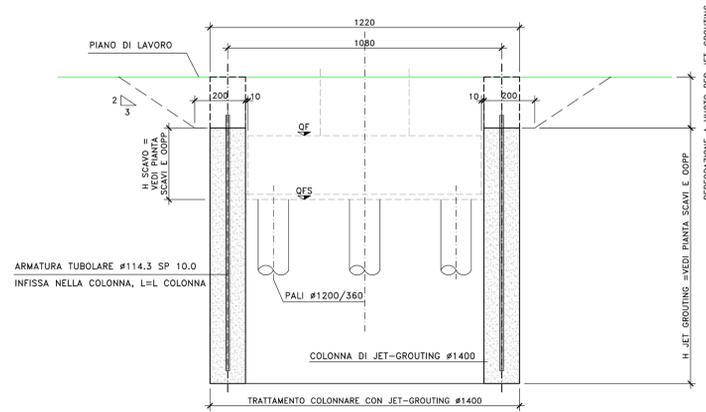

DETTAGLIO DISPOSIZIONE JET-GROUTING Ø1400  
SU SPALLA A - N° 42 COLONNE  
SCALA 1:100

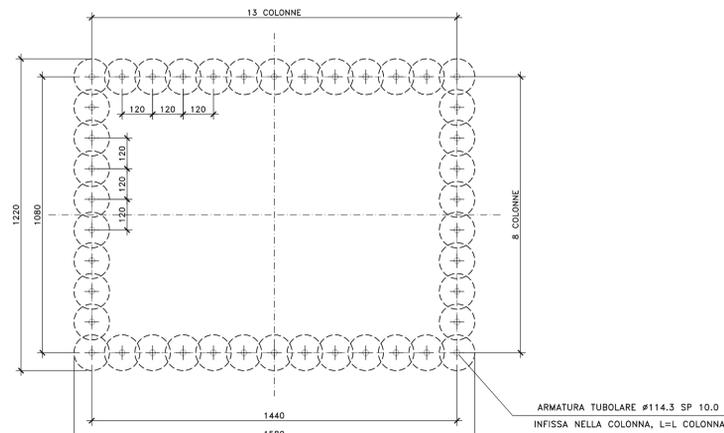

DETTAGLIO DISPOSIZIONE JET-GROUTING Ø1400  
DA PILA P1 A P20 - N° 36 COLONNE  
SCALA 1:100

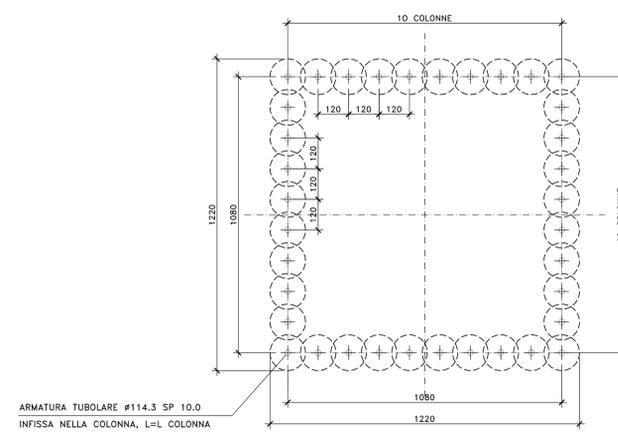

S.S.51 "ALEMAGNA"  
VARIANTE DI LONGARONE

PROGETTO FATTIBILITA' TECNICA ED ECONOMICA cod. VE407

PROGETTAZIONE: ATI VIA - SERING - WDP - BRENIG

<b>RESPONSABILE DELL'INTEGRAZIONE DELLE PRESTAZIONI SPECIAUSTIONE &amp; PROGETTISTA:</b> Dott. Ing. Massimo Capasso (Ord. Ing. Prov. Roma 4203/1)	<b>GRUPPO DI PROGETTAZIONE</b> ANAS/AS/AS INGEGNERIA
<b>PROGETTISTA:</b> Responsabile Tracciato stradale: Dott. Ing. Massimo Capasso (Ord. Ing. Prov. Roma 4203/1) Responsabile Struttura: Dott. Ing. Giovanni Pizzini (Ord. Ing. Prov. Roma 212/01) e ingegneri Dott. Ing. Sergio Di Masi (Ord. Ing. Prov. Palermo 2872) Responsabile Armatura: Dott. Ing. Francesco Venturi (Ord. Ing. Prov. Roma 1466/2)	INGEGNERIA
<b>COORDINATORE ATTIVI DI PROGETTAZIONE:</b> Dott. Ing. Manlio Venturi (Ord. Ing. Prov. Roma 4248/1)	WDP BRENIG

VISTO: IL RESPONSABILE DEL PROCEDIMENTO:  
Dott. Ing. Elvio De Cadenari De Cadenari

OPERE D'ARTE MAGGIORI  
VI02 - VIADOTTO DESEDDAN  
CARPENTERIA DELLE OPERE PROVVISORIALI

CODICE PROGETTO	NOME FILE	REVISIONE	SCALA:
PROGETTO: DPVE0407 D 21	VE407_PO0VI02STRCP05_A	A	1:100
REVISIONE	DESCRIZIONE	DATA	REDDATO
A	EMISSIONE	SET. 2011	A. MARRAS
B			
C			
D			