


UPERIORI	800x30	800x40	800x50	800x60	800x50	800x40	800x40	800x55	800x65	800x55	800x40	800x40	800x55	800x65
ANIME	20	18	22	24	22	18	18	22	24	22	18	18	22	24
NFERIORI	1100x40	1100x50	1100x65	1200x80	1100x65	1100x50	1100x50	1100x65	1200x80	1100x65	1100x50	1100x50	1100x65	1200x80
IRA TIPO	A	B	B	A	B	B	B	B	A	B	B	B	B	A
CONCIO	1	2	3	4	5	6	7	8	9	10	11	12	13	14
	10100	12000	12000	13000	12000	11500	11500	12000	13000	12000	11500	11500	12000	13000

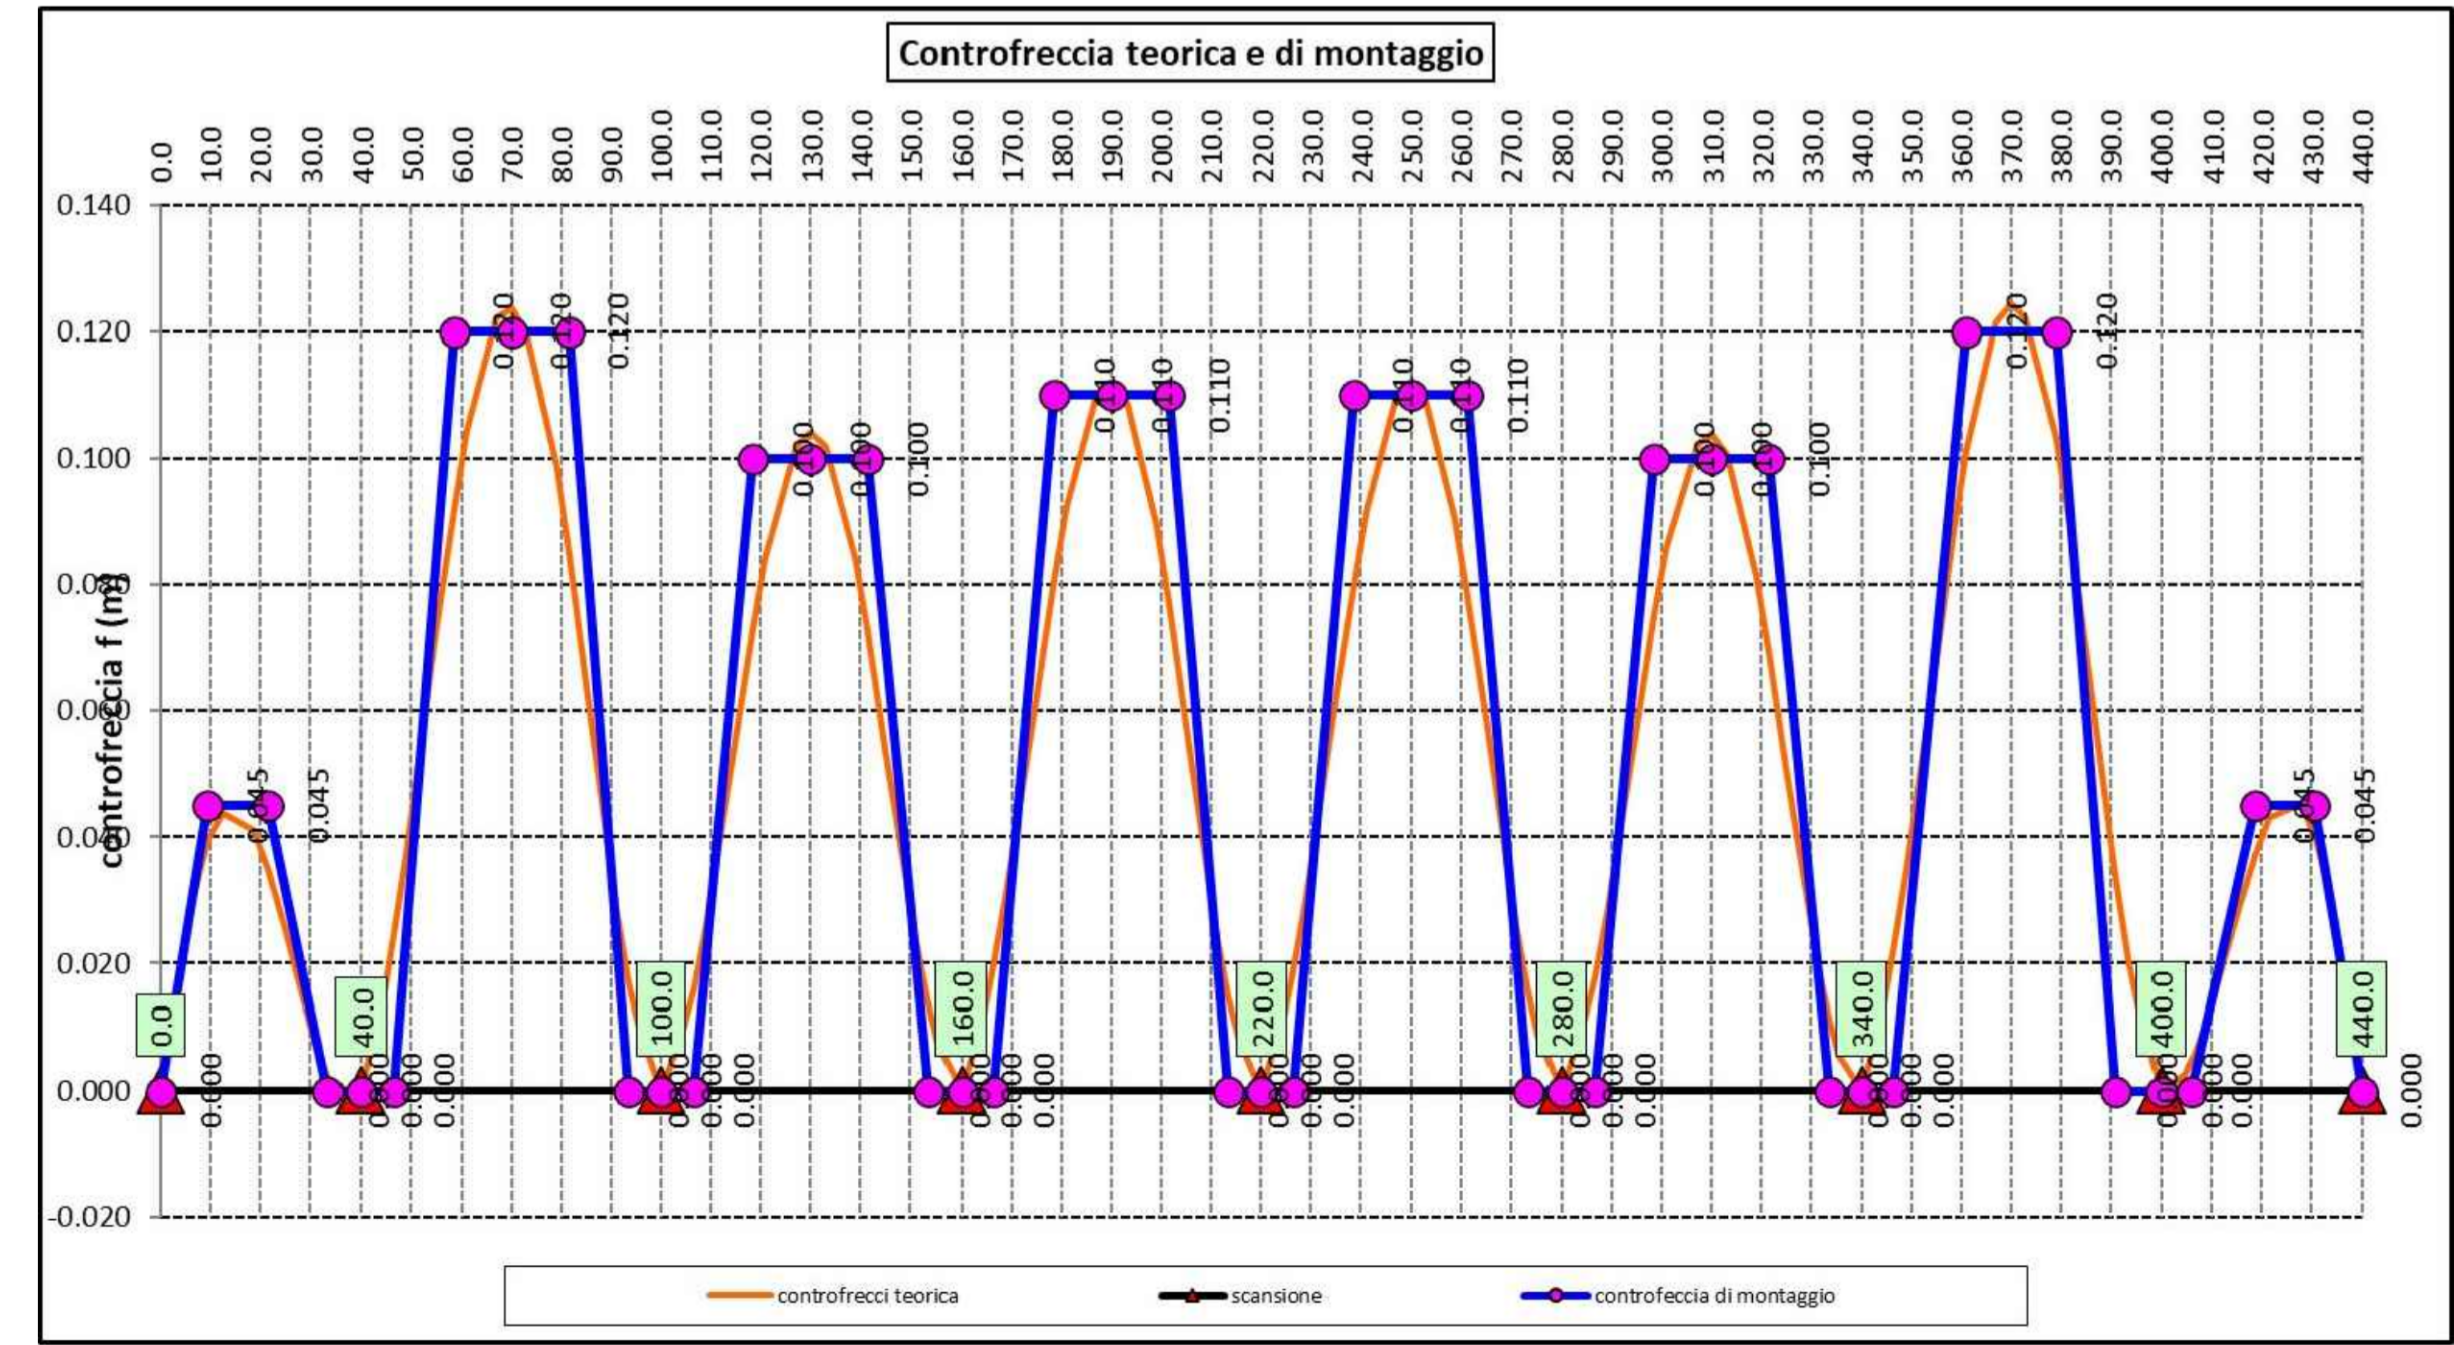



Direzione Progettazione

S.S.51 "ALEMAGNA"

VARIANTE DI LONGARONE

PROGETTO FATTIBILITA' TECNICA ED ECONOMICA

COD. VE407

PROGETTAZIONE: **ATI VIA - SERING - VDP - BRENG**

RESPONSABILE DELL'INTEGRAZIONE DELLE PRESTAZIONI SPECIALISTICHE e PROGETTISTA:
Dott. Ing. Massimo Capasso (Ord. Ing. Prov. Roma A26031)

PROGETTISTA:
Responsabile Tracciato stradale: Dott. Ing. Massimo Capasso (Ord. Ing. Prov. Roma 26031)
Responsabile Strutture: Dott. Ing. Giovanni Piazza (Ord. Ing. Prov. Roma 27296)
Responsabile Idraulico, Geotecnico e Impianti: Dott. Ing. Sergio Di Mola (Ord. Ing. Prov. Palermo 2872)
Responsabile Ambiente: Dott. Ing. Francesco Ventura (Ord. Ing. Prov. Roma 14660)

GEOLOGO:
Dott. Geol. Enrico Concarato (Ord. Geo. Regione Sicilia 966)

COORDINATORE SICUREZZA IN FASE DI PROGETTAZIONE:
Dott. Ing. Matteo Di Girolamo (Ord. Ing. Prov. Roma A15158)

COORDINATORE ATTIVITA' DI PROGETTAZIONE:
Dott. Ing. MariAntonietta Merendino (Ord. Ing. Prov. Roma A28481)

VISTO: IL RESPONSABILE DEL PROCEDIMENTO:
Dott. Ing. Ettore De Cesbron De La Grenetala

GRUPPO DI PROGETTAZIONE

MANDATARIA: **VIA INGEGNERIA**

MANDANTE: **SERING INGEGNERIA**

VDP

BRENG BRIDGE ENGINEERING

OPERE D'ARTE MAGGIORI

VIADOTTI E PONTI

VI02 - VIADOTTO DESEDAN

Carpenteria metallica impalcato - Assieme generale, travi principali e pianta

CODICE PROGETTO		NOME FILE		REVISIONE	SCALA:
PROGETTO	LIV. PROG. ANNO	VE407_P00VI02STRCP06_A		A	VARIE
DPVE0407	D 21	CODICE ELAB. P00VI02STRCP06			
D					
C					
B					
A	EMISSIONE	SET. 2021	A. AMEROSI	G. PIAZZA	M. CAPASSO
REV.	DESCRIZIONE	DATA	REDATTO	VERIFICATO	APPROVATO

SCALA: NOME: A1 584 x 841