VI02 VIADOTTO DESEDAN
SEZIONE LONGITUDINALE 2^PARTE
SCALA 1:200

L= 1220.00 m – n° 21 CAMPATE: 40.00+60.00x19+40.00

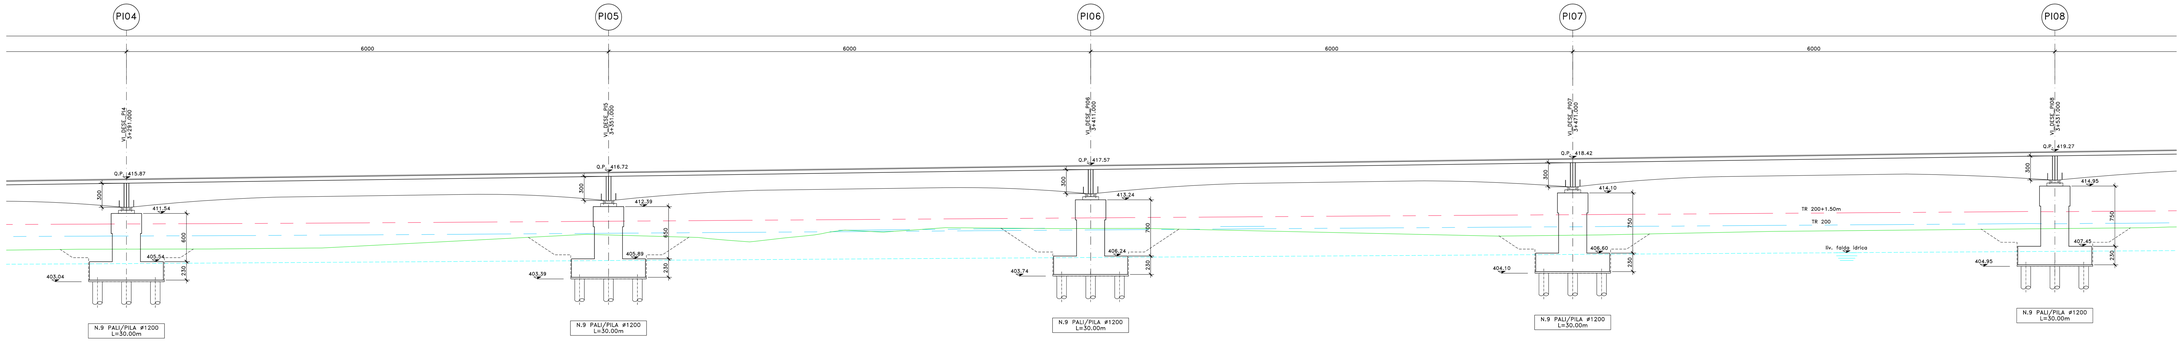

VI02 VIADOTTO DESEDAN
PIANTA FONDAZIONI 2^ PARTE
SCALA 1:200

L= 1220.00 m – n° 21 CAMPATE: 40.00+60.00x19+40.00

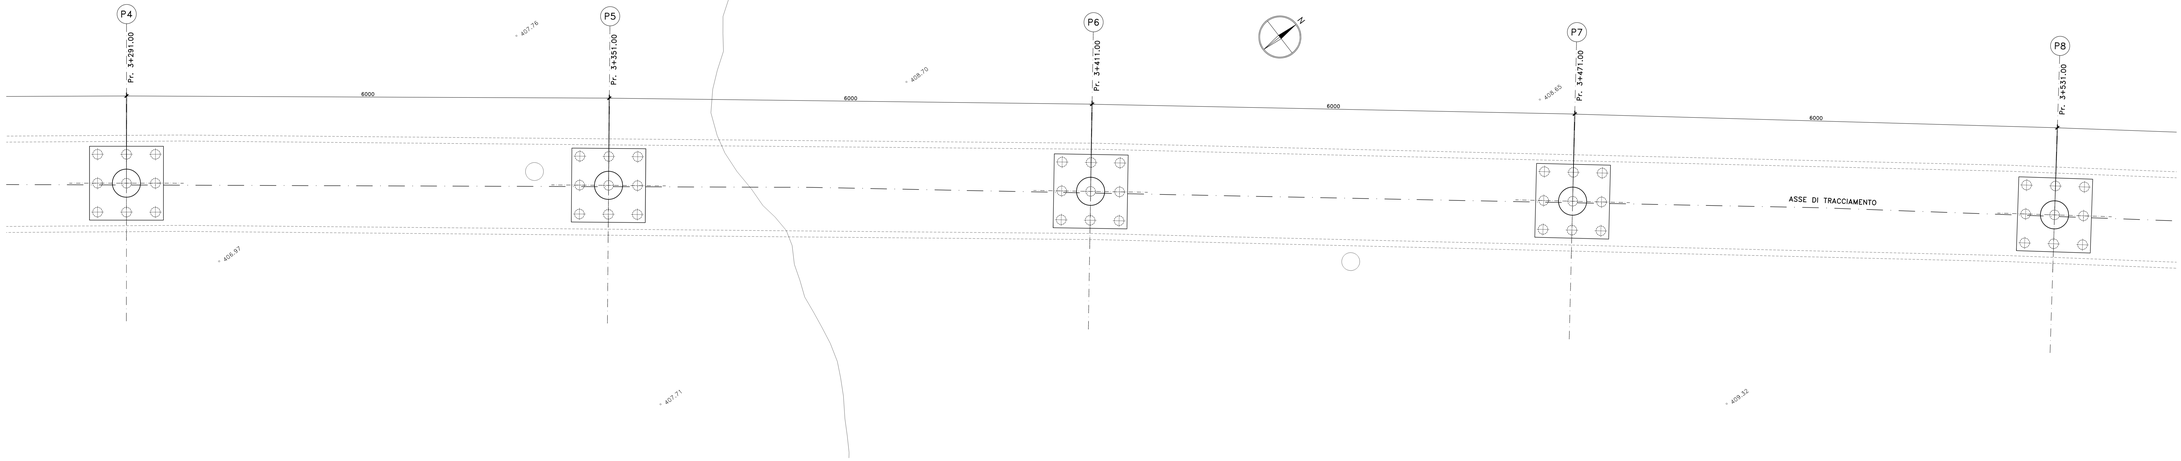

PIANTA CHIAVE

NOTE E PRESCRIZIONI:

PALI TRIVELLATI ESEGUITI CON L'IMPIEGO DI FANGHI BENTONITICI

Anas
GRUPPO FS ITALIANE
Direzione Progettazione

S.S.51"ALEMAGNA"

VARIANTE DI LONGARONE

PROGETTO FATTIBILITA' TECNICA ED ECONOMICA — COD. VE407

PROGETTAZIONE: ATI VIA + SERING + VDP + BRENG

RESPONSABILE DELL'INTEGRAZIONE DELLE PRESTAZIONI SPECIALISTICHE e PROGETTISTA:
Dott. Ing. Alessio Cavalieri D'Oro, Ing. Pino Rome A26321

PROGETTISTA:
Responsabile Tracciato stradale, Dott. Ing. Massimo Capasso
Ord. Ing. Prov. Roma 19892
Responsabile Strutture, Dott. Ing. Girolamo Pizzo
Ord. Ing. Prov. Roma 19892
Responsabile Idraulica, Geotecnica e Impianti, Dott. Ing. Sergio Di Maio
Ord. Ing. Prov. Roma 19892
Responsabile Ambiente, Dott. Ing. Francesco Ventura
Ord. Ing. Prov. Roma 14992

GEOLOGO:
COORDINATORE SICUREZZA IN FASE DI PROGETTAZIONE:
Dott. Ing. Antonio Di Cocco Ord. Ing. Prov. Roma 19777
COORDINATORE ATTIVITA' DI PROGETTAZIONE:
Dott. Ing. Massimo Capasso Ord. Ing. Prov. Roma 19892

VISTO: IL RESPONSABILE DEL PROCEDIMENTO:
Dott. Ing. Ettore De Cesbron De La Grennelais

GRUPPO DI PROGETTAZIONE
ANDREOLI — SERING INGEGNERIA — VIA INGEGNERIA — VDP — BRENG

OPERE D'ARTE MAGGIORI
VIADOTTO VI02 DESEDAN
SEZIONE LONGITUDINALE E PIANTA FONDAZIONI TAV. 2/5

CODICE PROGETTO	NOME FILE	REVISIONE	SCALA
PROGETTO: DPVE040 7 D 21	VE407_P00VI02STRPF07_A1		
LIV. PROG.	CODICE ELAB. P00VI02STRPF07	A	1:200

REV.	DESCRIZIONE	DATA	REDATTO	VERIFICATO	APPROVATO
A	EMISSIONE	SET. 2021	F. FERRARI	G. PIZZO	M.CAPASSO
B		-	-	-	-
C		-	-	-	-
D		-	-	-	-