VI02 VIADOTTO DESEDAN
SEZIONE LONGITUDINALE 5^PARTE

SCALA 1:200

L= 1220.00 m – n° 21 CAMPATE: 40.00+60.00x19+40.00

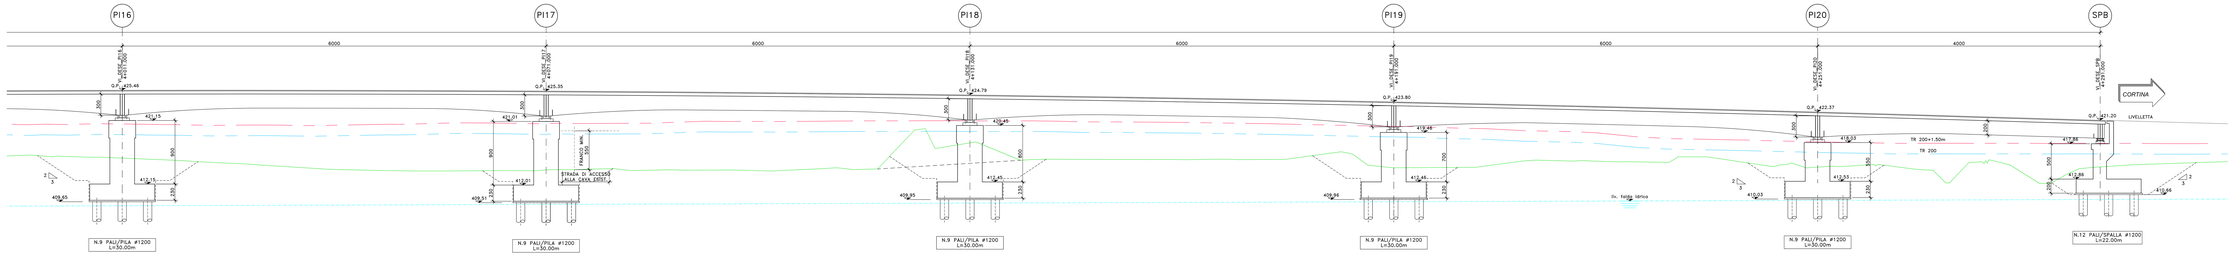

VI02 VIADOTTO DESEDAN
PIANTA FONDAZIONI 5^ PARTE

SCALA 1:200

L= 1220.00 m – n° 21 CAMPATE: 40.00+60.00x19+40.00

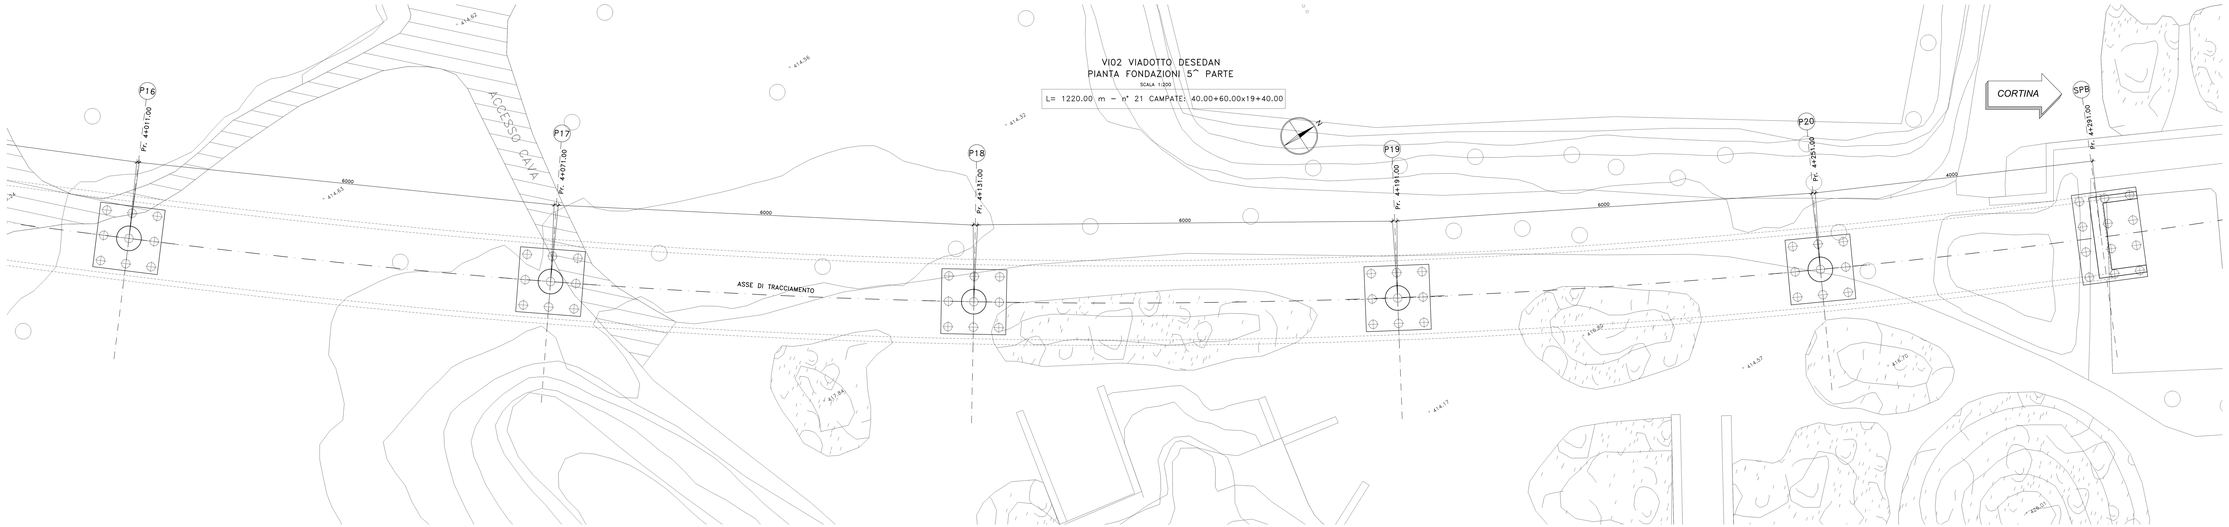

PIANTA CHIAVE

NOTE E PRESCRIZIONI:

PALI TRIVELLATI ESEGUITI CON L'IMPIEGO DI FANGHI BENTONITICI

anas
GRUPPO FS ITALIANE

Direzione Progettazione

S.S.51"ALEMAGNA"

VARIANTE DI LONGARONE

PROGETTO FATTIBILITA' TECNICA ED ECONOMICA | COD. VE407

PROGETTAZIONE: ATI VIA - SERING - NDP - ARENG

RESPONSABILE DELL'INTEGRAZIONE DELLE PRESTAZIONI SPECIALISTICHE e PROGETTISTA:
Dott. Ing. Massimo Capasso Ord. Ing. Roma, Durata A2803

PROGETTISTA:
Dott. Ing. Massimo Capasso Direttore tecnico Dott. Ing. Massimo Capasso
Ord. Ing. Roma, Durata A9273
Responsabile Strutture Dott. Ing. Giovanni Piazza
Ord. Ing. Roma, Durata A24000
Responsabile Idraulica, Geotecnica e Impianti Dott. Ing. Sergio Di Maio
Ord. Ing. Roma, Durata A26000
Responsabile Ambiente Dott. Ing. Francesco Ventura
Ord. Ing. Roma, Durata A29000

GEOLOGO:
Responsabile Indagini Geologiche Dott. Geol. G. Chiarugi

COORDINATORE SICUREZZA IN FASE DI PROGETTAZIONE:
Dott. Ing. Antonio Di Giacomo Ord. Ing. Roma, A31100

COORDINATORE ATTIVITA' DI PROGETTAZIONE:
Dott. Ing. Massimo Capasso Ord. Ing. Roma, A26877

VISTO, IL RESPONSABILE DEL PROCEDIMENTO:
Dott. Ing. Ettore De Cesbron De La Grennelais

GRUPPO DI PROGETTAZIONE
MANDATARIA: ViA INGEGNERIA
MANDANTI: SERING INGEGNERIA; ndp; ARENG ASSOCIATI

OPERE D'ARTE MAGGIORI
VIADOTTO VI02 DESEDAN
SEZIONE LONGITUDINALE E PIANTA FONDAZIONI TAV. 5/5

CODICE PROGETTO (PROGETTO / LIV. PROG. / ANNO)	NOME FILE VE407_P00VI02STRPF10_A1	REVISIONE	SCALA:
DPVE0407 D 2.1	CODIFICA ELAB. P00VI02STRPF10	A	1:200

REV.	DESCRIZIONE	DATA	REDATTO	VERIFICATO	APPROVATO
D		-	-	-	-
C		-	-	-	-
B		-	-	-	-
A	EMISSIONE	GET. 2024	F. CIRANNI	PIAZZA	M.CAPASSO