



PROSPETTO PARATIA PILA 5 (VIO5)

SCALA 1:100

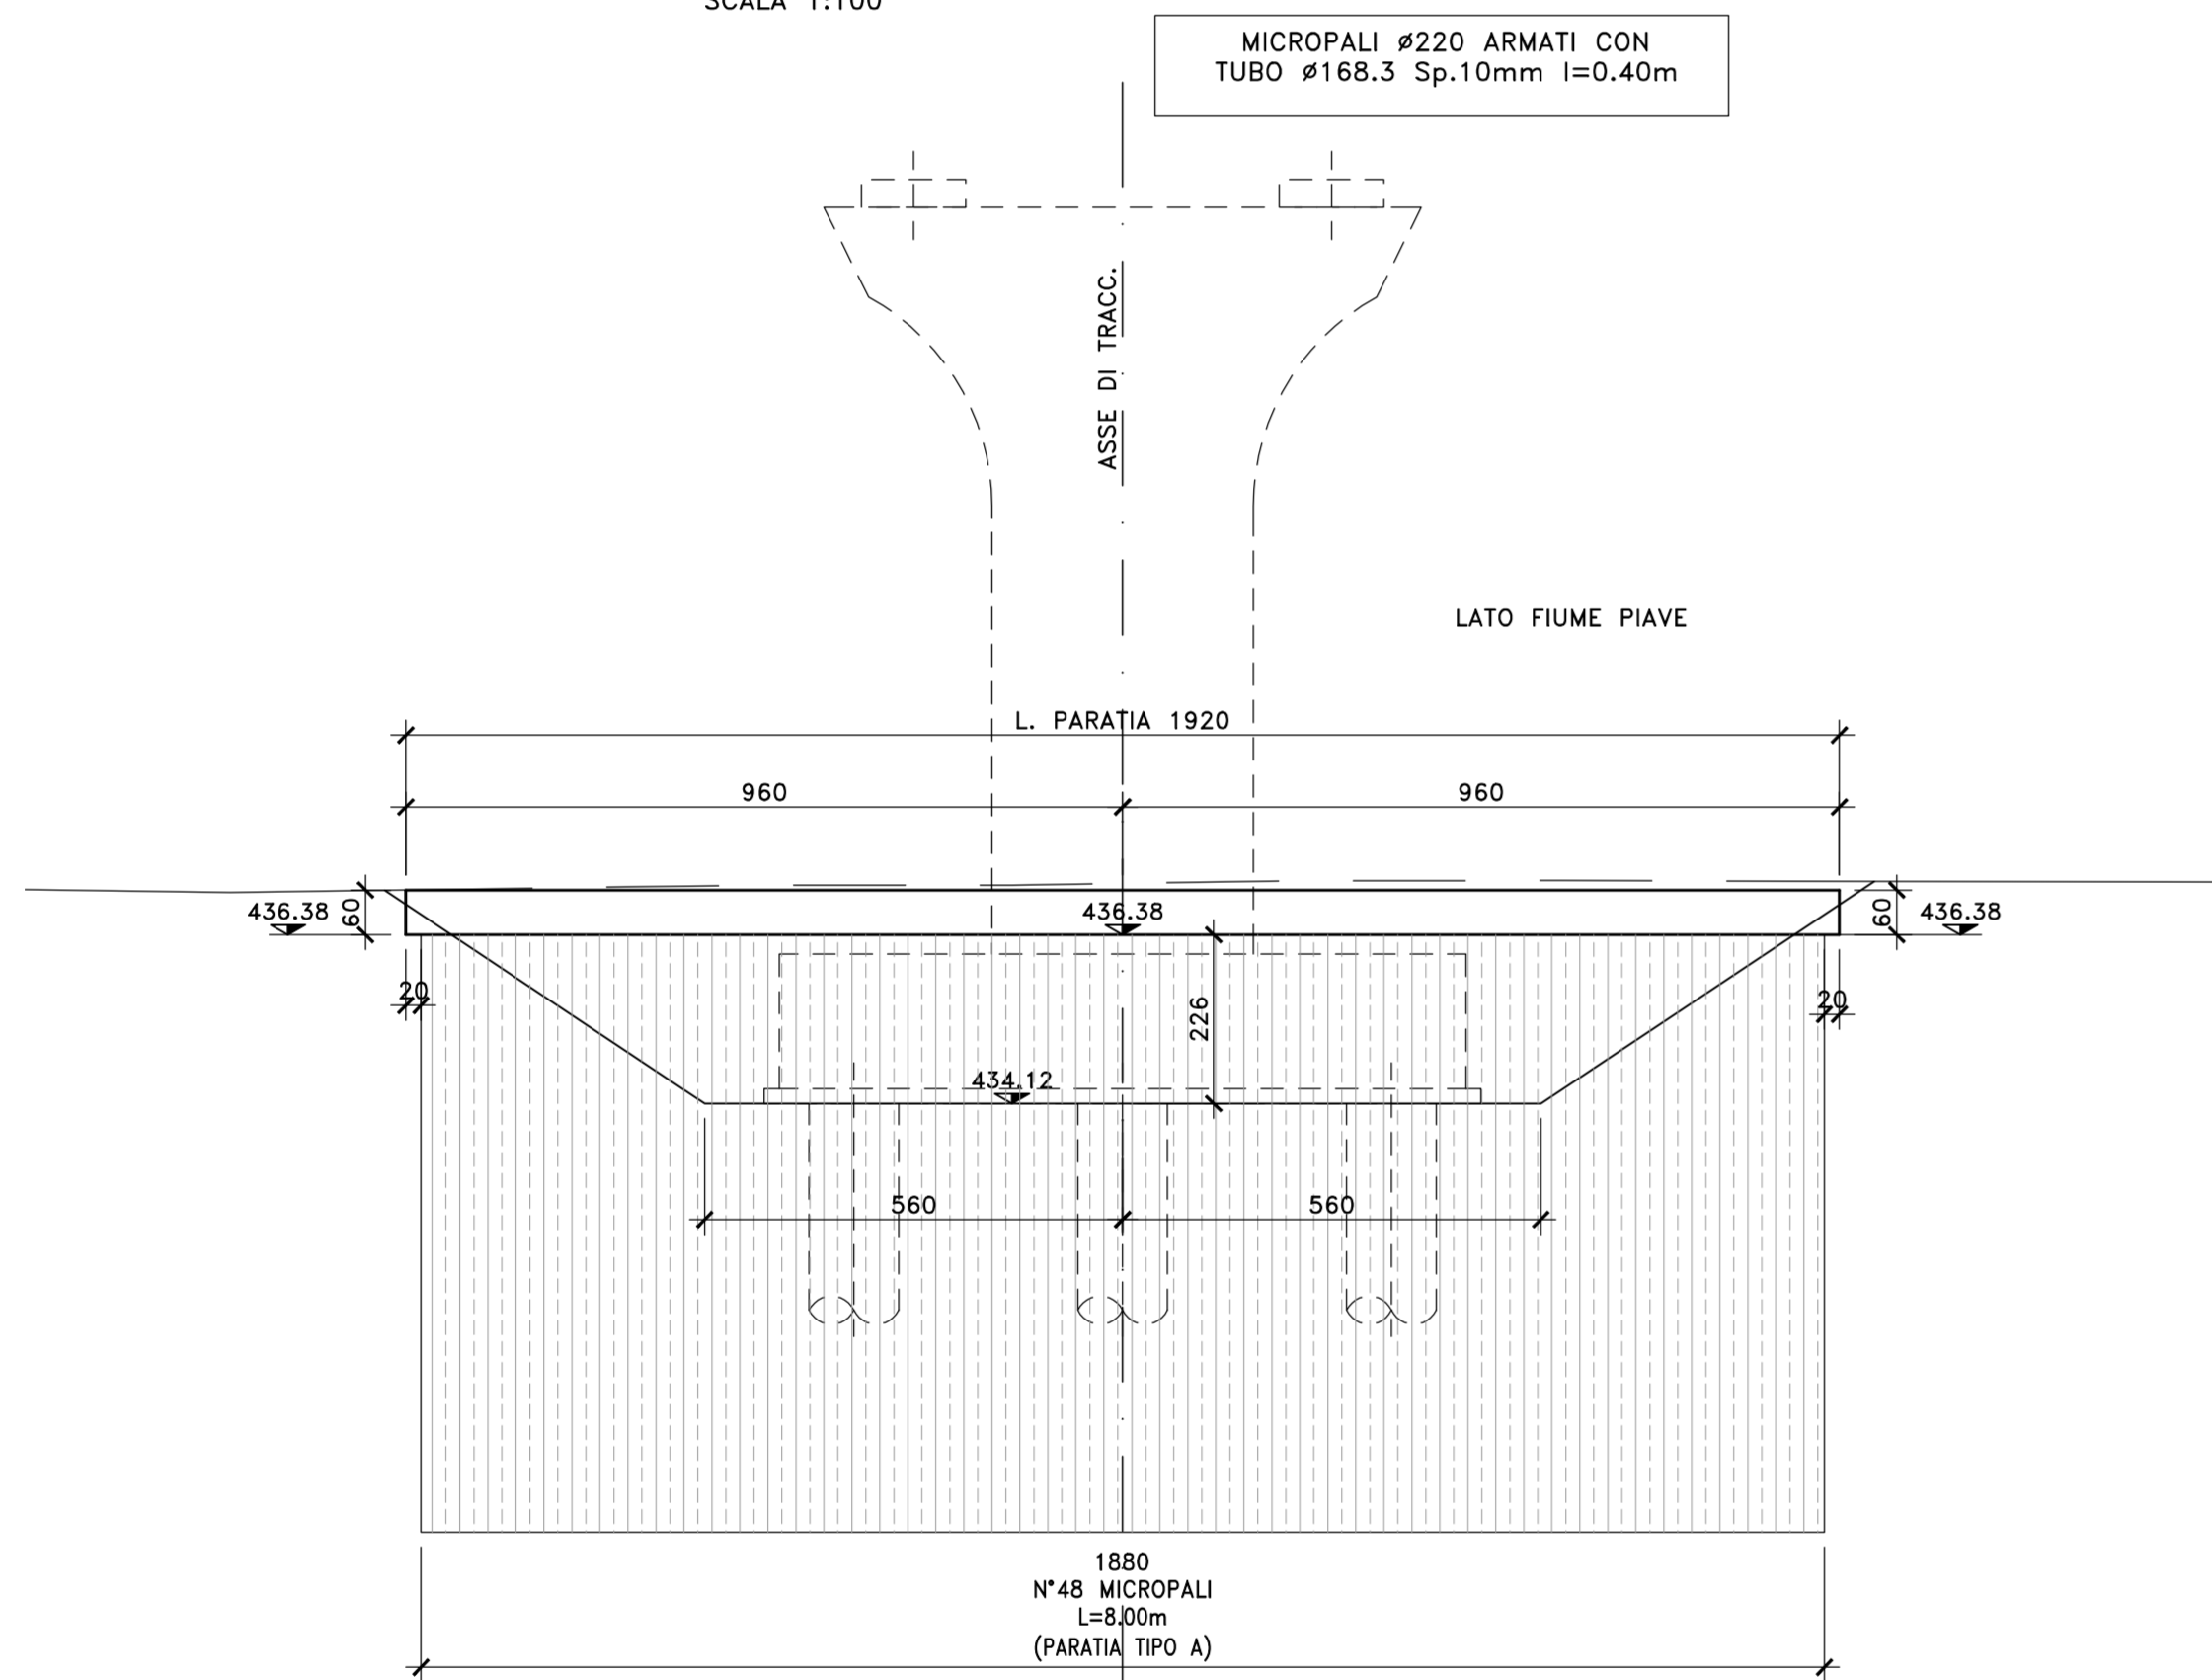


PROSPETTO PARATIA PILA 6 (VIO5)

SCALA 1:100

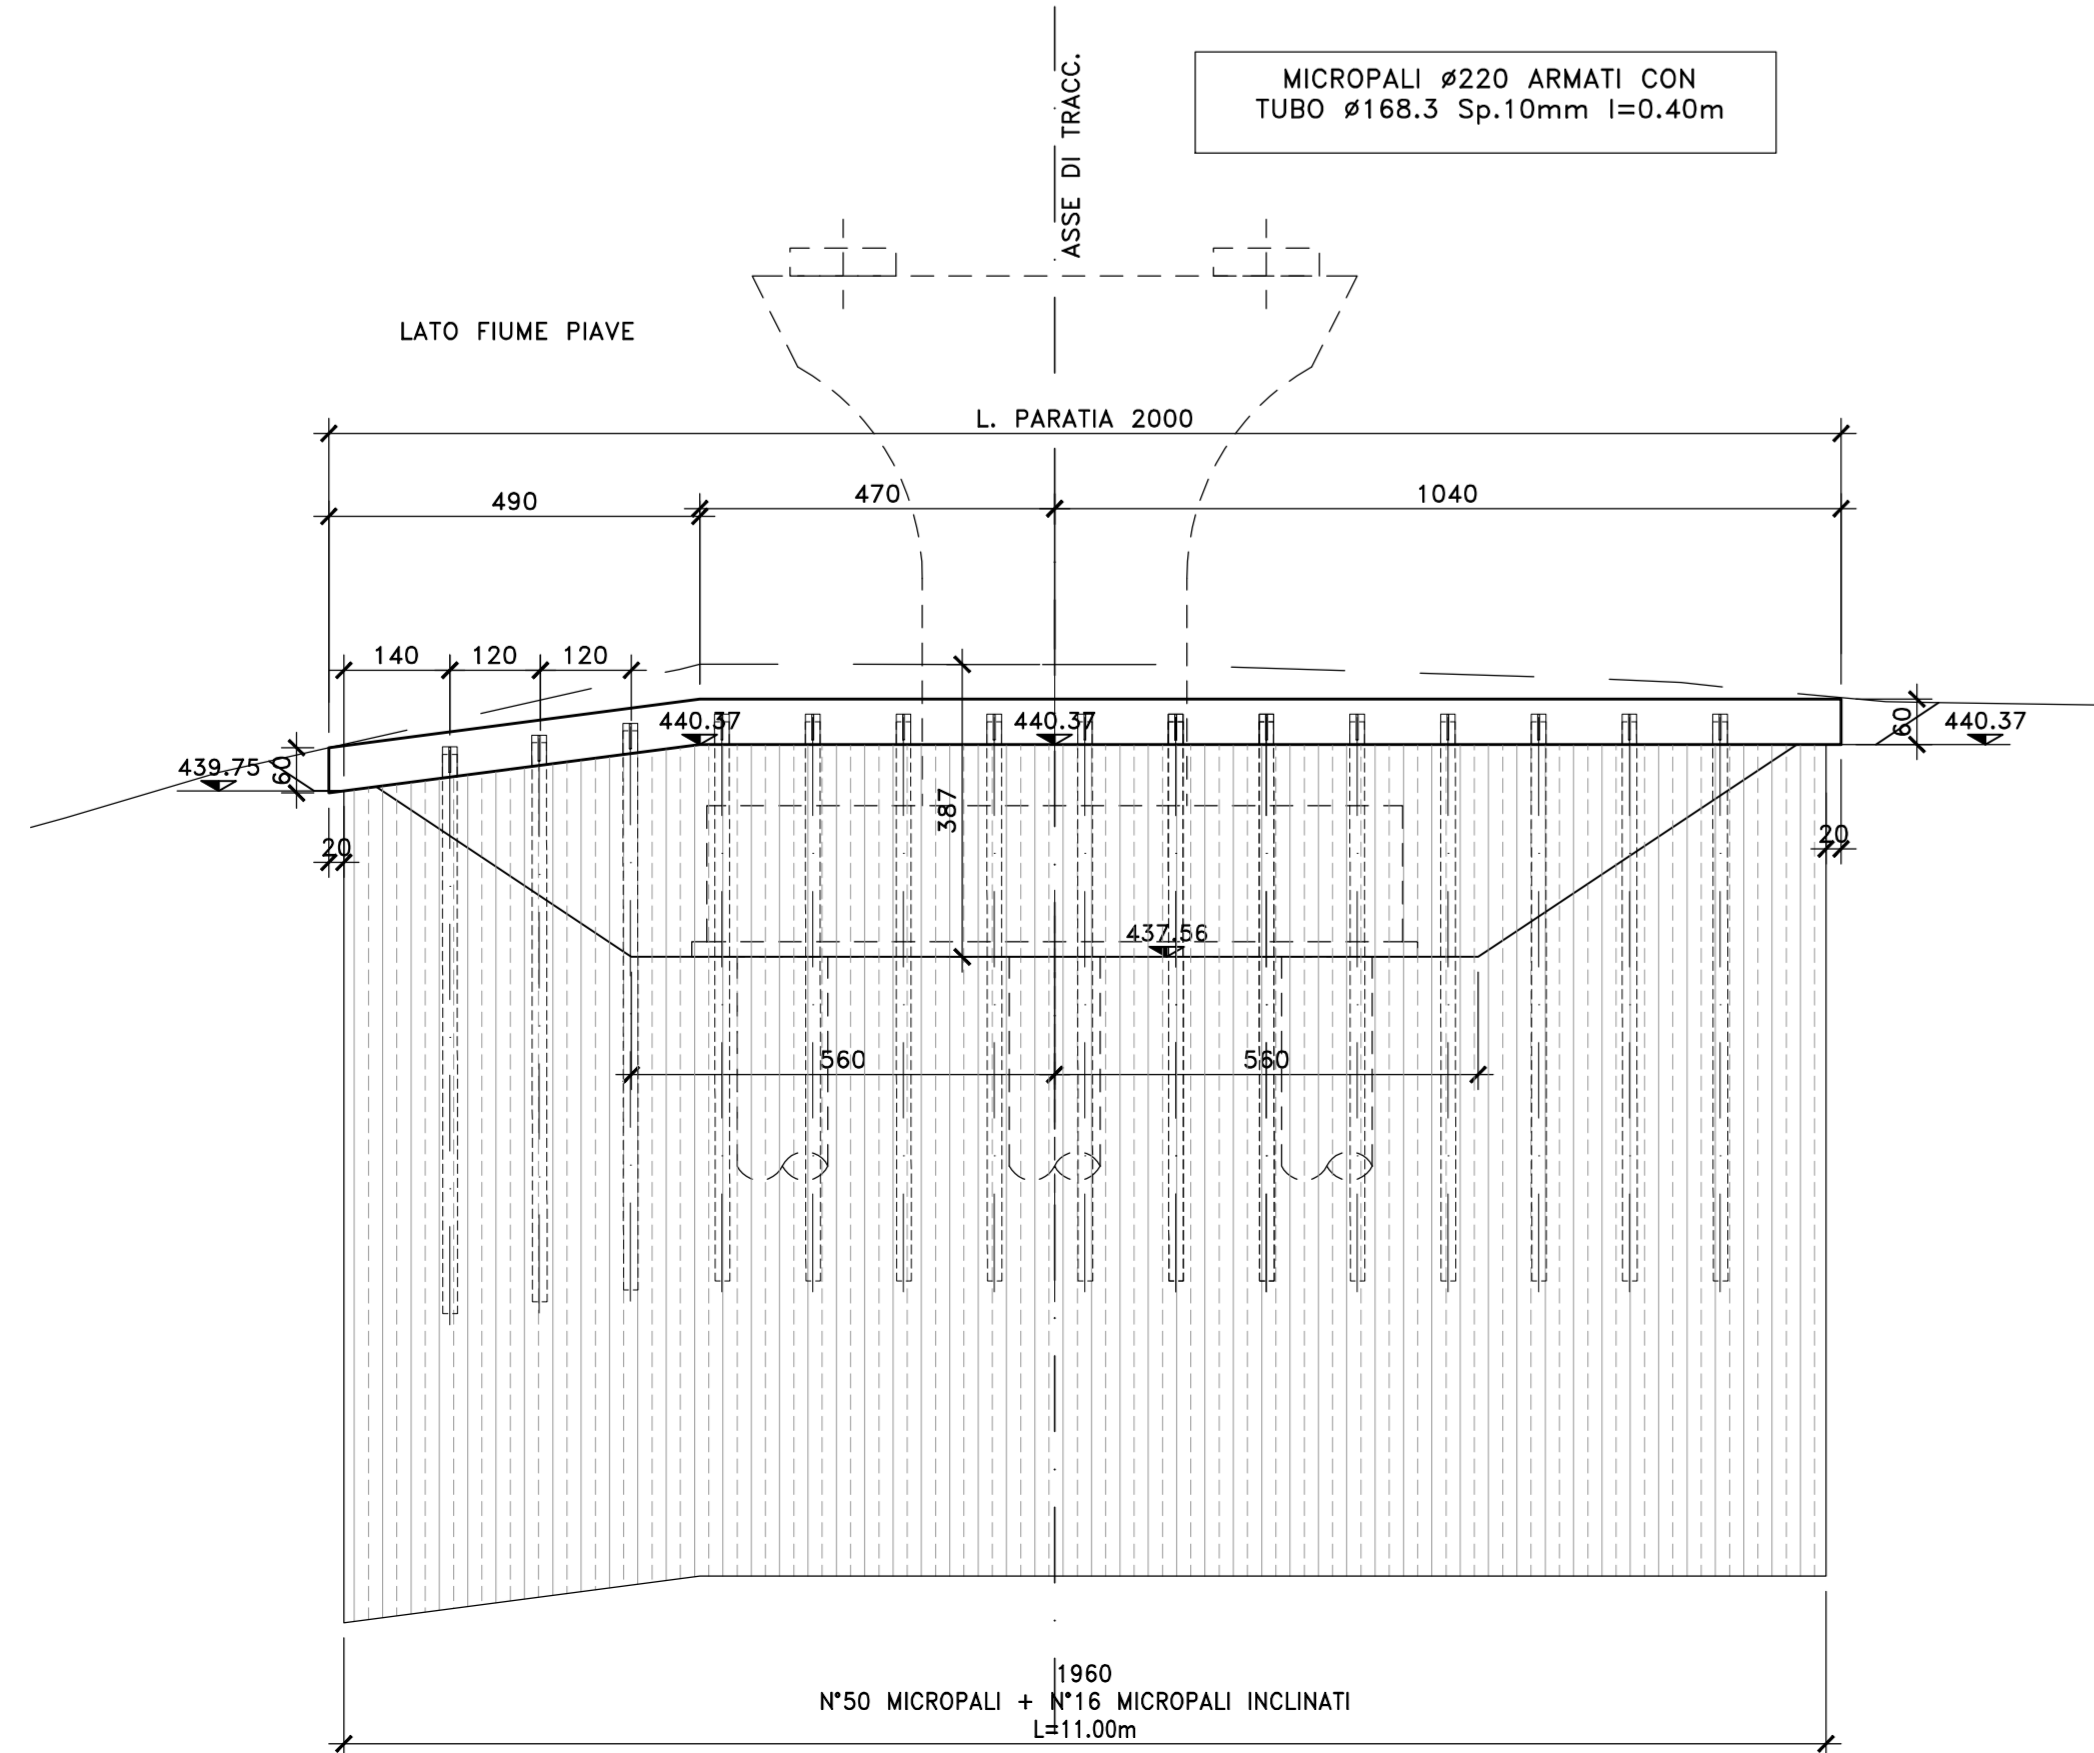


SEZIONE IN ASSE DI TRACCIAM. PILA 5 VIO5

SCALA 1:100

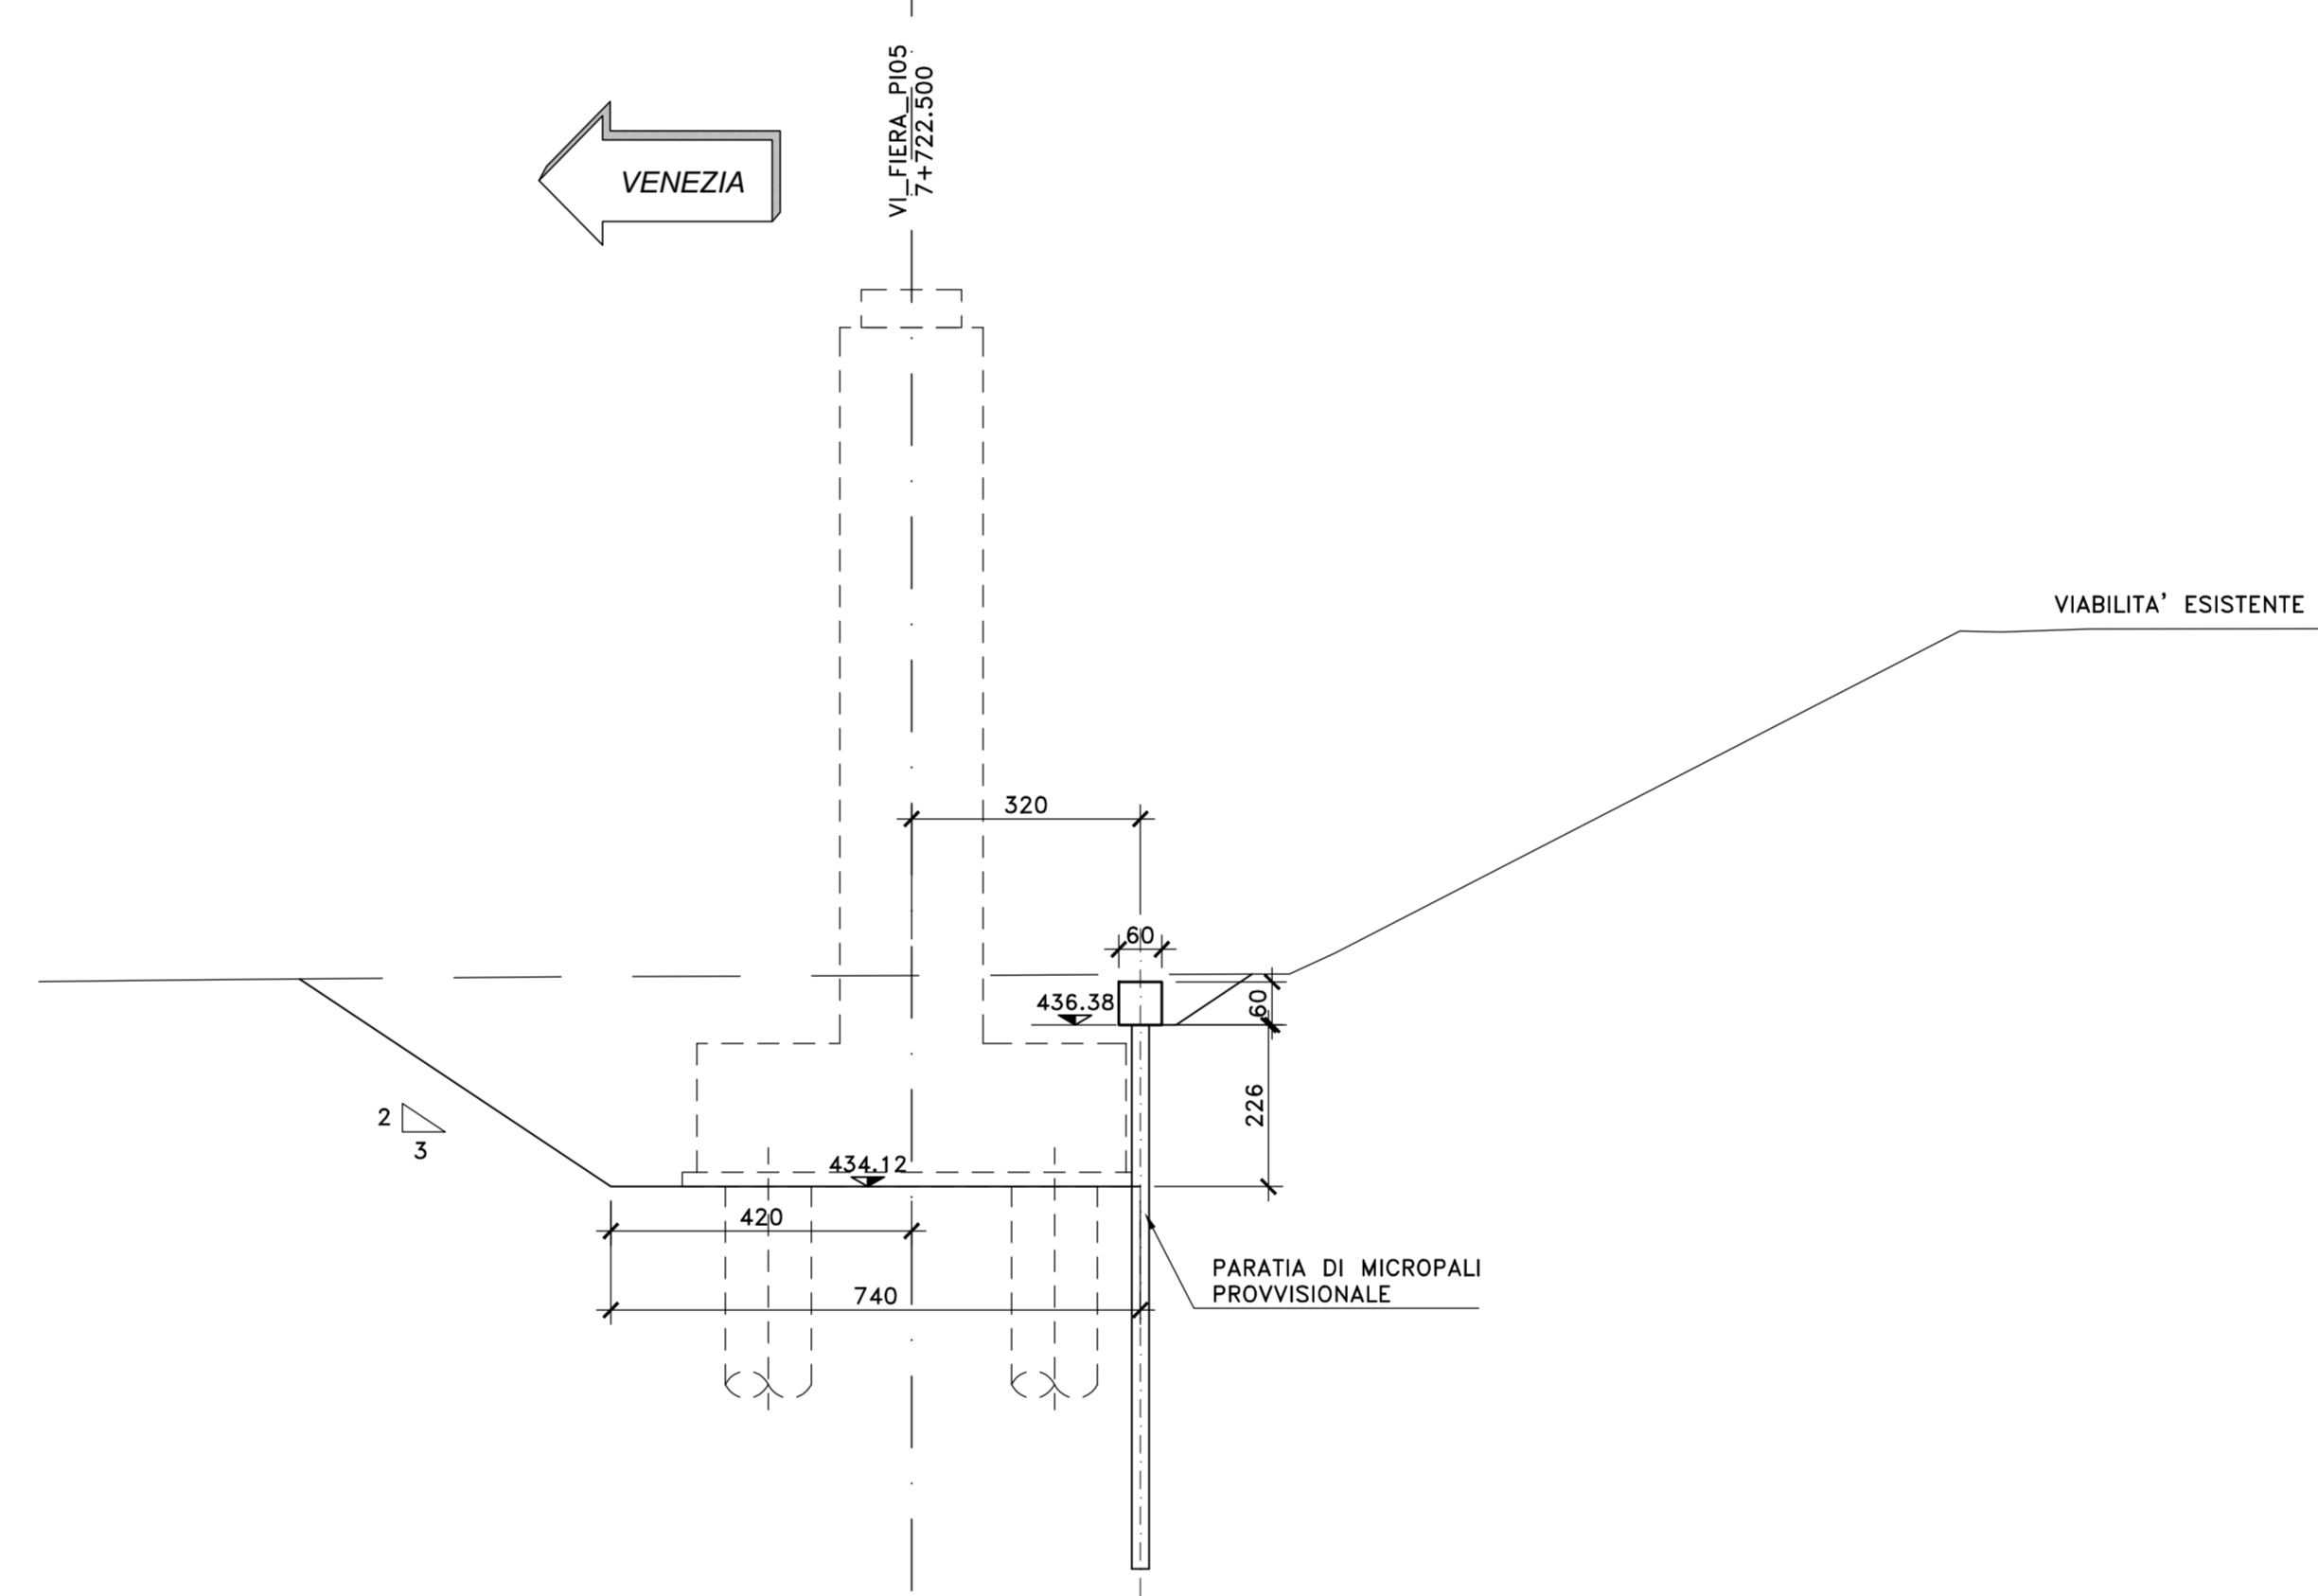

SEZIONE IN ASSE DI TRACCIAM. PILA 6 VIO5

SCALA 1:100

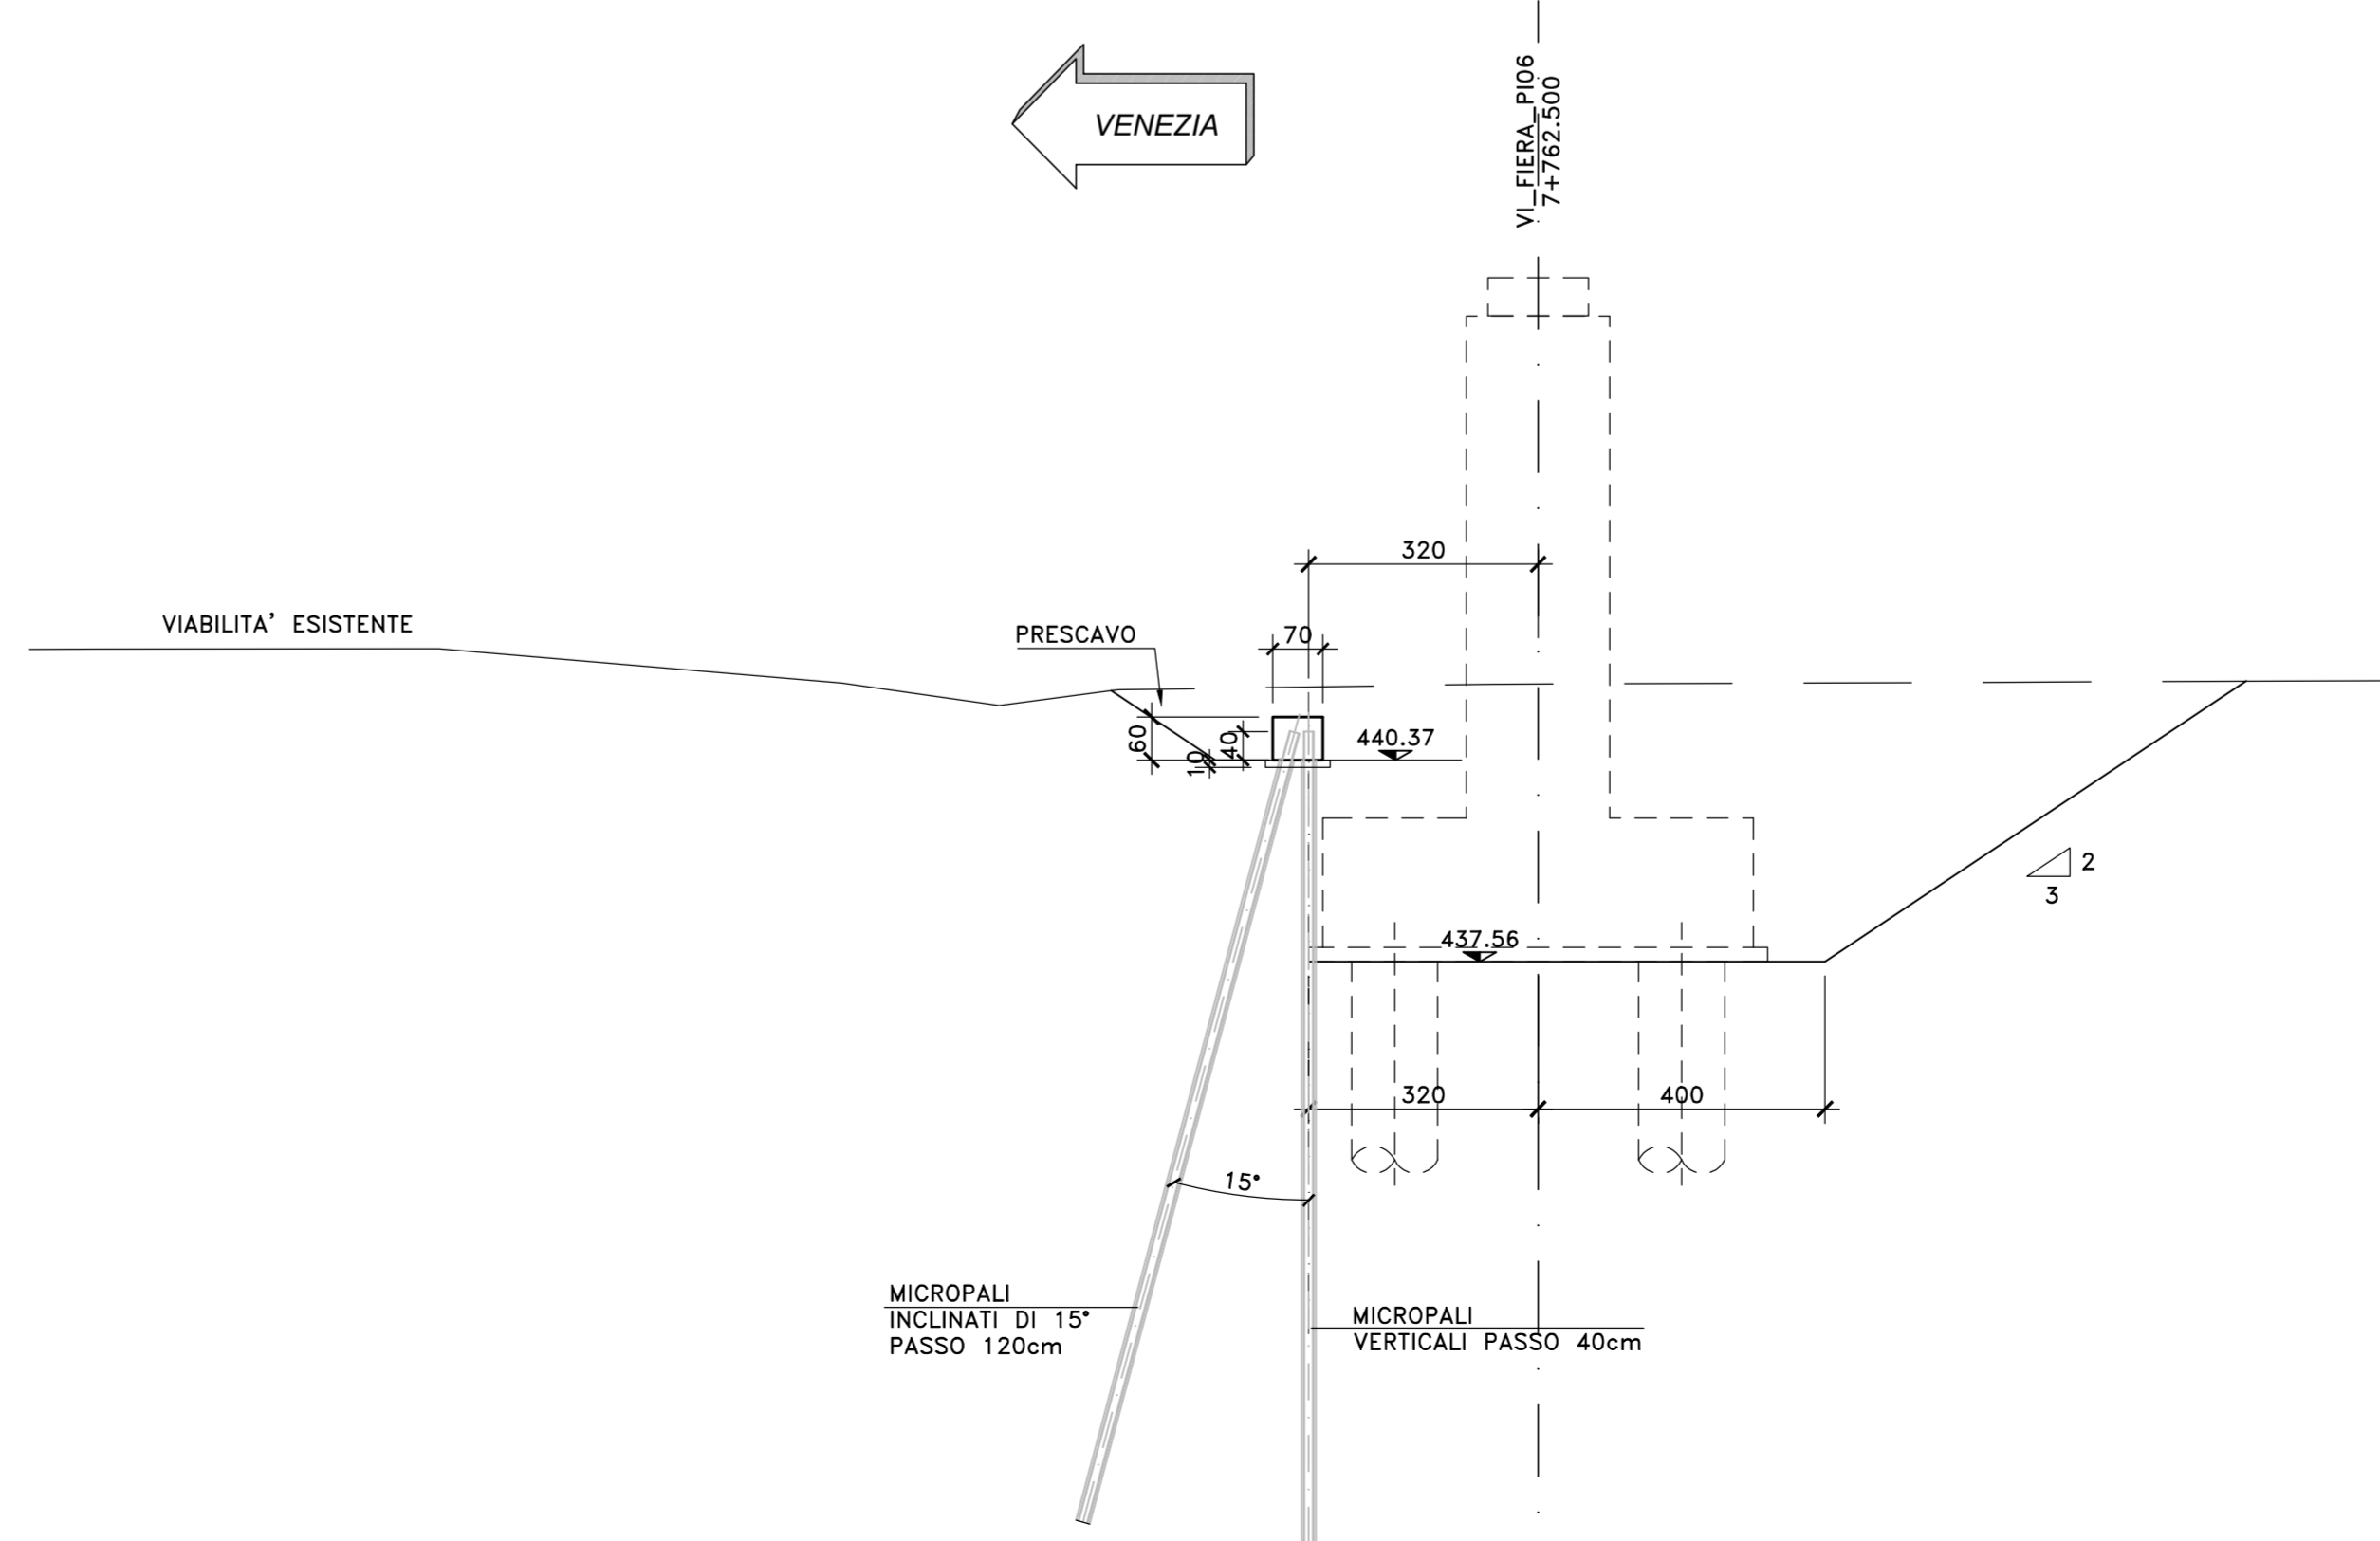

FASI ESECUTIVE

1. PREPARAZIONE DEL PIANO DI LAVORO A QUOTA TESTA MICROPALI.
2. ESECUZIONE DEI MICROPALI SECONDO LE INDICAZIONI DI PROGETTO
3. ESECUZIONE DEL CORDOLO DI CORONAMENTO IN C.A.
4. SCAVO DI RIBASSO FINO ALLA QUOTA DEL 1° ORDINE DI TIRANTI -0.50m. REALIZZAZIONE DEI TIRANTI SECONDO LE MODALITA' DI PROGETTO E MONTAGGIO DELLE TRAVI DI CONTRASTO.
5. SCAVO DI RIBASSO SECONDO LE MODALITA' DI CUI AL PUNTO 4 FINO AL RAGGIUNGIMENTO DEL FONDO SCAVO

NOTE E PRESCRIZIONI

1. LE CARATTERISTICHE DIMENSIONALI DEGLI ELEMENTI COSTITUENTI LE PARATIE PROVVISORIALI E RELATIVI SISTEMI DI CONTRASTO (TIRANTI E TRAVI DI CONTRASTO), SONO ILLUSTRATE NELL'ELABORATO "PARATIE PROVVISORIALI - SEZIONI TIPO E CARATTERISTICHE DIMENSIONALI".



Direzione Progettazione

S.S.51 "ALEMAGNA"  
VARIANTE DI LONGARONE

PROGETTO FATTIBILITA' TECNICA ED ECONOMICA COD. VE-407

PROGETTAZIONE: **ATI VIA - SERING - VDP - BRENIG**

RESPONSABILE DELL'INTEGRAZIONE DELLE PRESTAZIONI SPECIALISTICHE E PROGETTISTA:

Dott. Ing. Massimo Capozzi (Ord. Ing. Prov. Roma A20851)

GRUPPO DI PROGETTAZIONE

MANAGER:

MANDATI:



PROGETTISTA:

Responsabile: Tecnica Viabilità, Dott. Ing. Massimo Capozzi (Ord. Ing. Prov. Roma A20851)

COORDINATORE SICUREZZA IN FASE DI PROGETTAZIONE:

Dott. Ing. Matteo Di Girolamo (Ord. Ing. Prov. Roma A15158)

COORDINATORE ATTIVITA' DI PROGETTAZIONE:

Dott. Ing. Alessandro Marzulli (Ord. Ing. Prov. Roma A20851)

VISTO: IL RESPONSABILE DEL PROCEDIMENTO:

Dott. Ing. Ettore De Gasparo De La Grenade

OPERE D'ARTE MAGGIORI  
VIO5 VIADOTTO FIERA  
CARPENTERIA PARATIE PROVVISORIALI PILE P5 E

CODICE PROGETTO: **DPVE0407**

PROGETTO: **VE407\_POOVIO5STRCP05\_A**

REVISIONE: **A**

SCALA: **VRE**

REV.	DESCRIZIONE	DATA	REDATTO	VERIFICATO	APPROVATO
D					
C					
B					
A	EMISSIONE	SET. 2021	P. CONNELLI	S. PIZDA	M. CAPASSO