NOTE E PRESCRIZIONI

1. LE CARATTERISTICHE DEI MATERIALI STRUTTURALI E LE SPECIFICHE TECNICHE RELATIVE ALLE STRUTTURE IN CARPENTERIA METALLICA SONO RIPORTATE NELL'ELABORATO "CARATTERISTICHE DEI MATERIALI".
2. I CONTROVENTI DI MONTAGGIO DOVRANNO ESSERE TASSATIVAMENTE RIMOSSI AL TERMINE DELLA MATURAZIONE DEI GETTI DELLA SOLETTA D'IMPALCATO.

VISTA TRASVERSO
SCALA 1:20

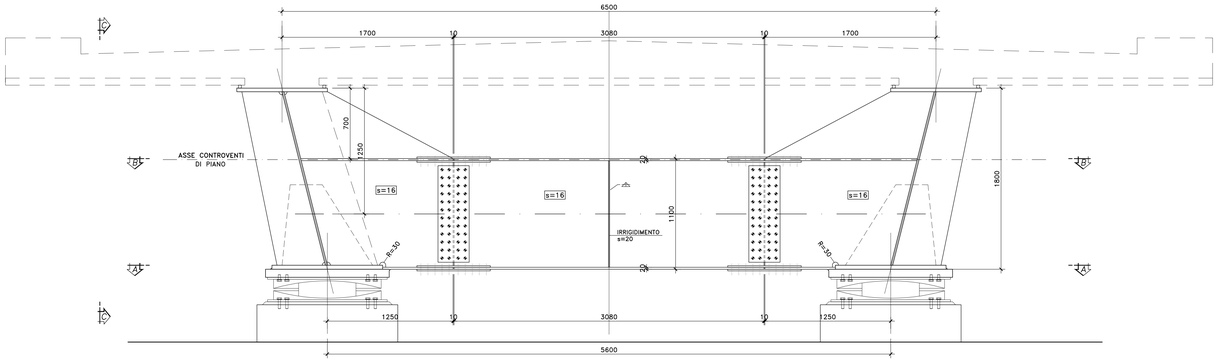

SEZIONE B–B
SCALA 1:20

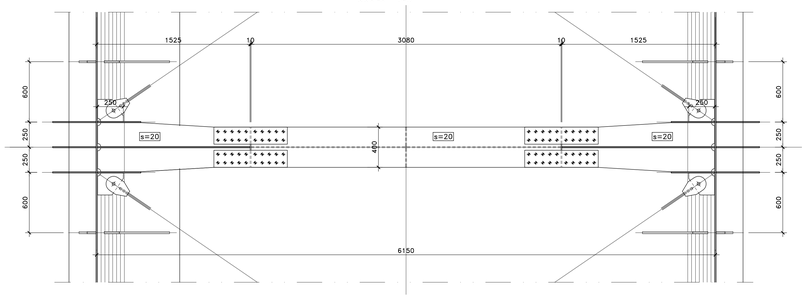

SEZIONE A–A
SCALA 1:20

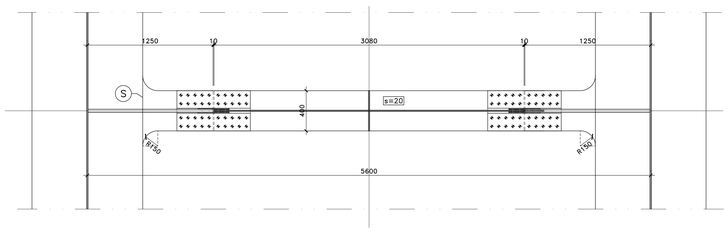

IRRIGIDIMENTI PER SOLLEVAMENTO
SCALA 1:20

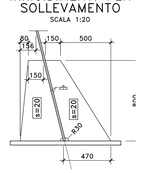

PARTICOLARE GIUNTO BULLONATO
(SCALA 1:10)

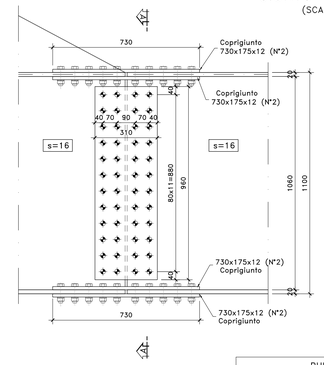

SEZIONE A–A
SCALA 1:10

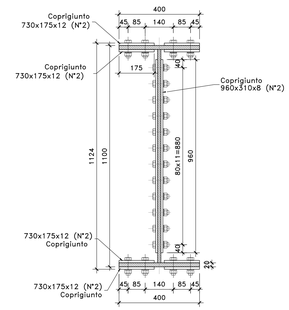

BULLONI
M24–10.9 [giunzione traverso]

PIATTABANDA SUPERIORE

PIATTABANDA INFERIORE

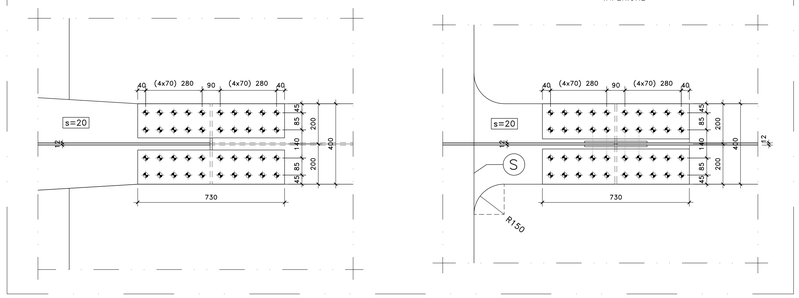

VISTA C–C
SCALA 1:20

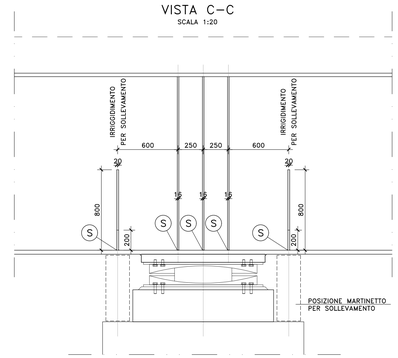

SEZIONE TRAVE DI COLLEGAMENTO
SCALA 1:20

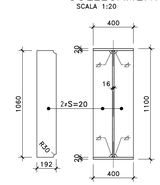

anas
GRUPPO FS ITALIANE

Direzione Progettazione

S.S.51"ALEMAGNA"

VARIANTE DI LONGARONE

PROGETTO FATTIBILITA' TECNICA ED ECONOMICA

COD. VE407

PROGETTAZIONE: ATI VIA - SERING - VDP - BRENG

RESPONSABILE DELL'INTEGRAZIONE DELLE PRESTAZIONI SPECIALISTICHE e PROGETTISTA:
Dott. Ing. Massim Capasso (Ord. Ing. Prov. Roma A26031)

PROGETTISTA:
Responsabile Tracciato stradale: Dott. Ing. Massimo Capasso (Ord. Ing. Prov. Roma 26031)
Responsabile Strutture: Dott. Ing. Giovanni Piazza (Ord. Ing. Prov. Roma 27296)
Responsabile Impianti Meccanici e Impianti: Dott. Ing. Sergio Di Maio (Ord. Ing. Prov. Palermo 2872)
Responsabile Ambiente: Dott. Ing. Francesco Venturo (Ord. Ing. Prov. Roma 14665)

GEOLOGO:
Dott. Geol. Enrico Canonico (Ord. Geo. Regione Sicilia 366)

COORDINATORE SICUREZZA IN FASE DI PROGETTAZIONE:
Dott. Ing. Matteo Di Girolamo (Ord. Ing. Prov. Roma A151.58)

COORDINATORE ATTIVITA' DI PROGETTAZIONE:
Dott. Ing. Mariaintonietta Merendino (Ord. Ing. Prov. Roma A28481)

VISTO: IL RESPONSABILE DEL PROCEDIMENTO:
Dott. Ing. Ettore De Cesbron De La Grennelais

GRUPPO DI PROGETTAZIONE
MANDATARIA: ViA INGEGNERIA
MANDANTI: SERING INGEGNERIA; vdp; BRENG BRIDGE ENGINEERING

OPERE D'ARTE MAGGIORI
VIADOTTI E PONTI
VI05 – VIADOTTO FIERA
Carpenteria metallica impalcato – Trasversi di appoggio tipo DP1

CODICE PROGETTO (PROGETTO / LIV. PROG. / ANNO)	NOME FILE VE407_P00VI05STRCP08_A	REVISIONE	SCALA:
DPVE0407 D 21	CODICE ELAB. P00VI05STRCP08	A	VARIE

REV.	DESCRIZIONE	DATA	REDATTO	VERIFICATO	APPROVATO
D		–	–	–	–
C		–	–	–	–
B		–	–	–	–
A	EMISSIONE	SET. 2021	A. AMIROSO	G. PIAZZA	M.CAPASSO

SCALA NONE

A0 1189 x 841